






SEZIONE LONGITUDINALE A-A  
SCALA 1:50

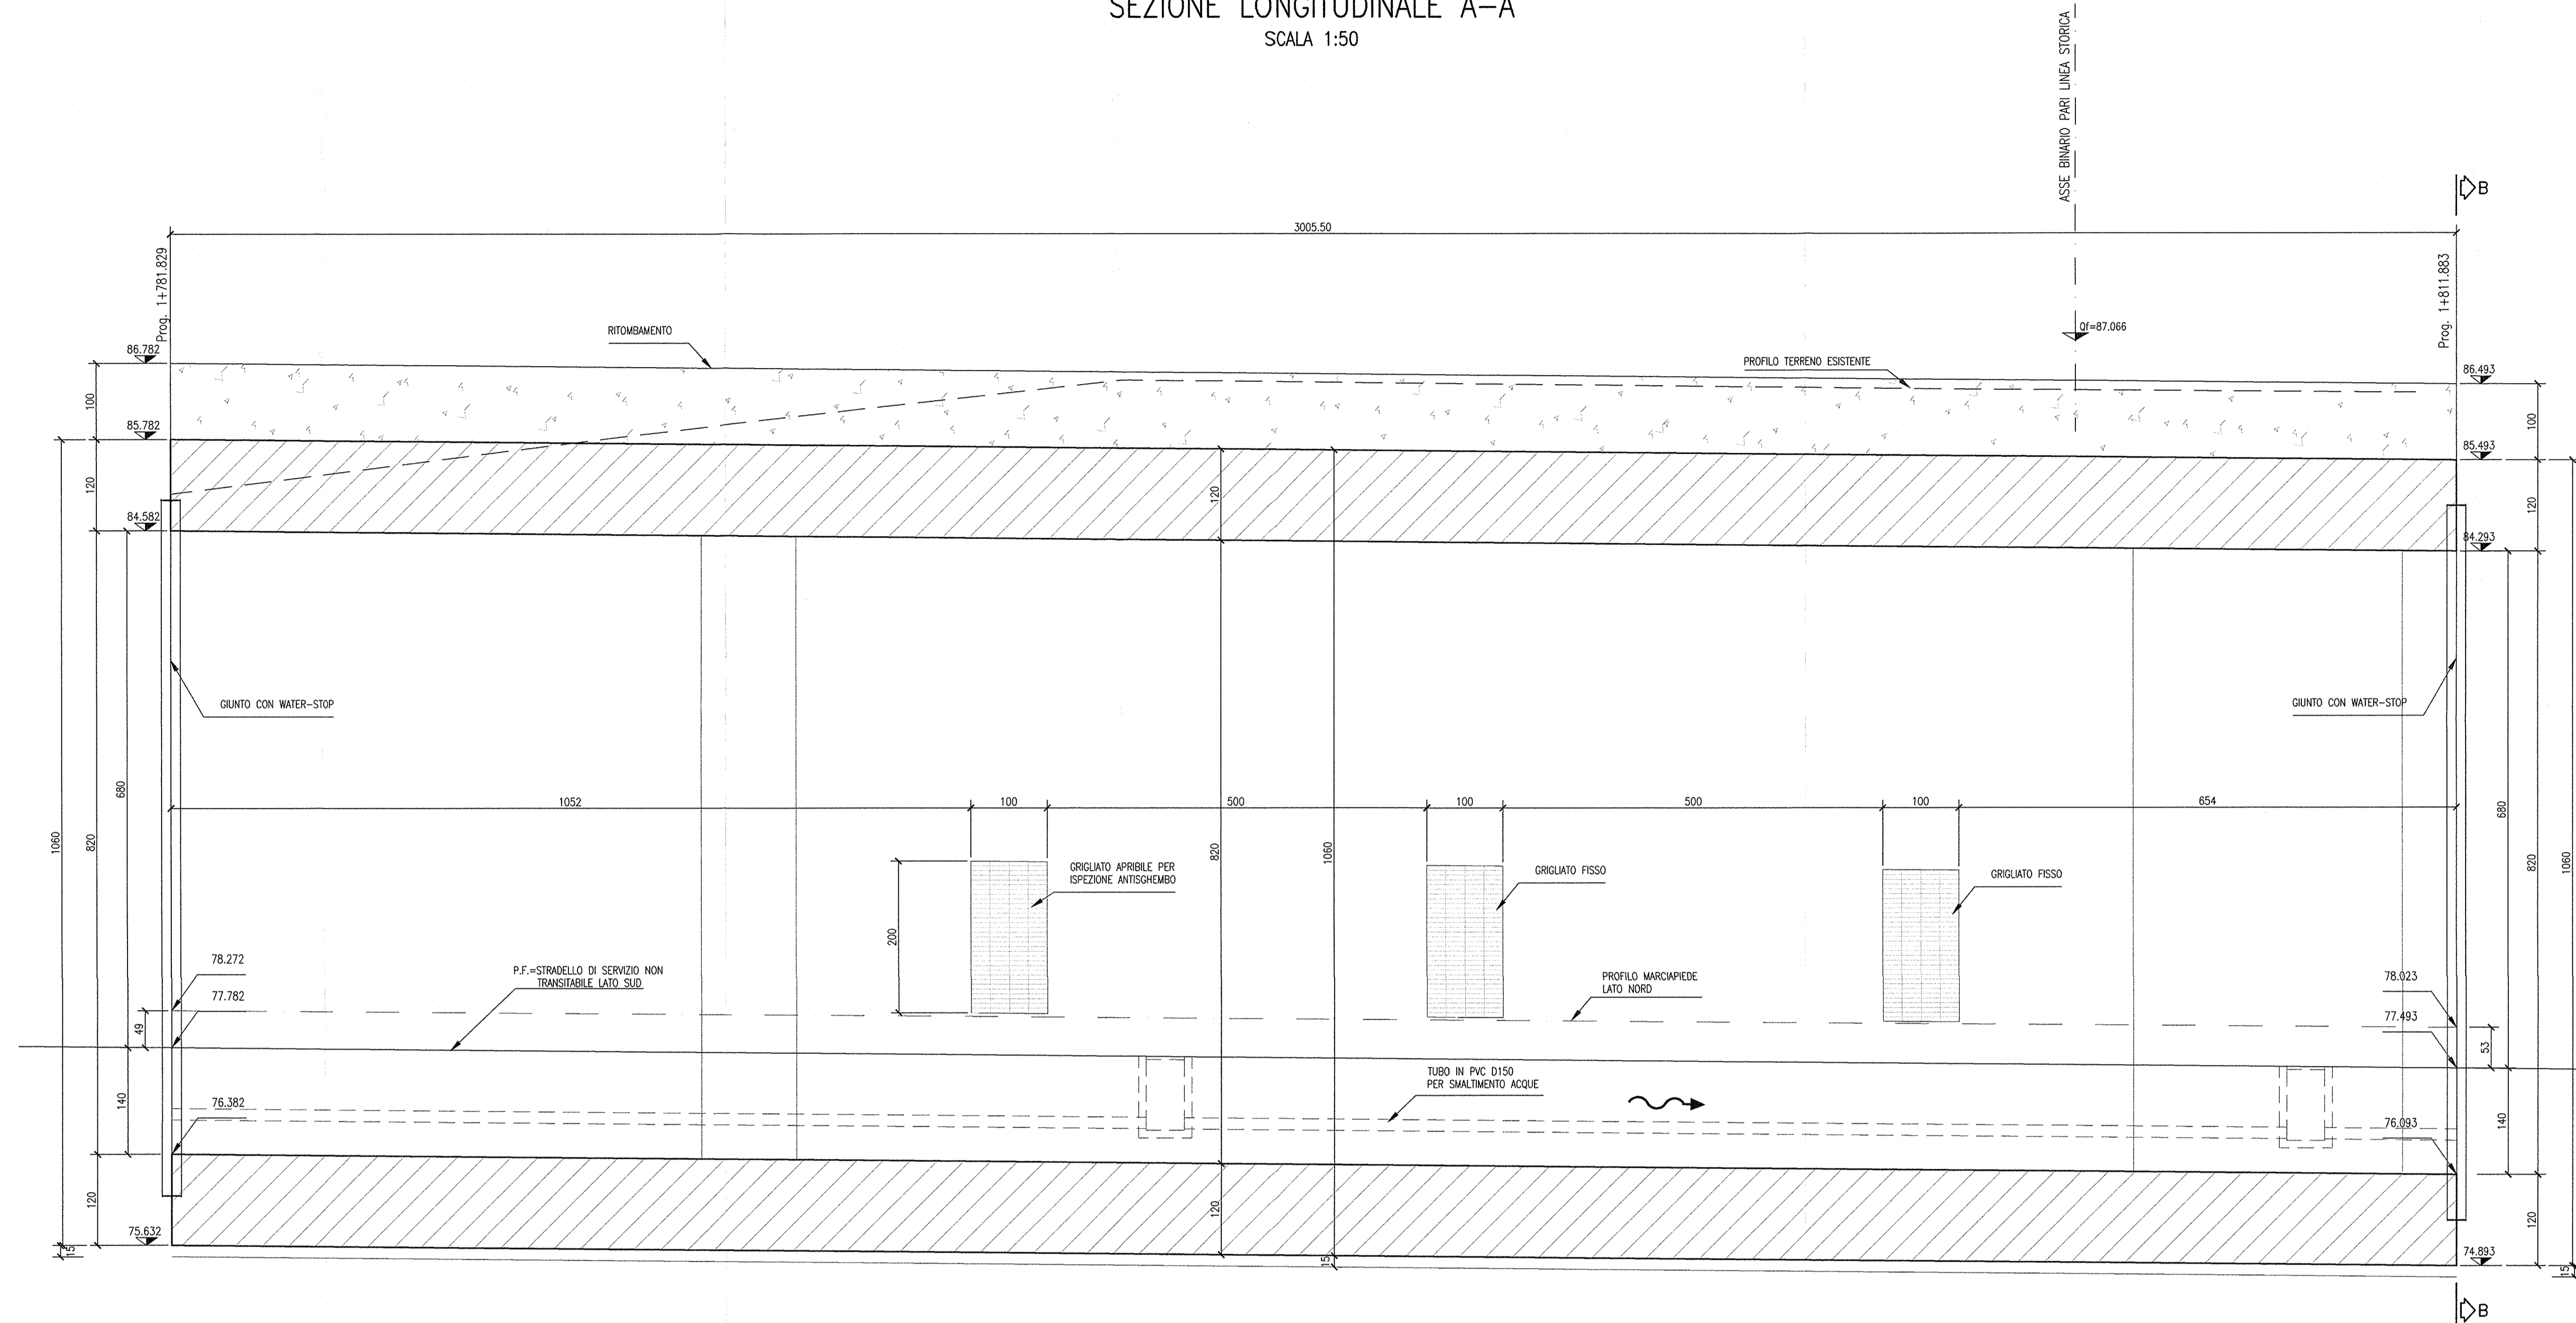

SEZIONE TRASVERSALE B-B  
SCALA 1:50

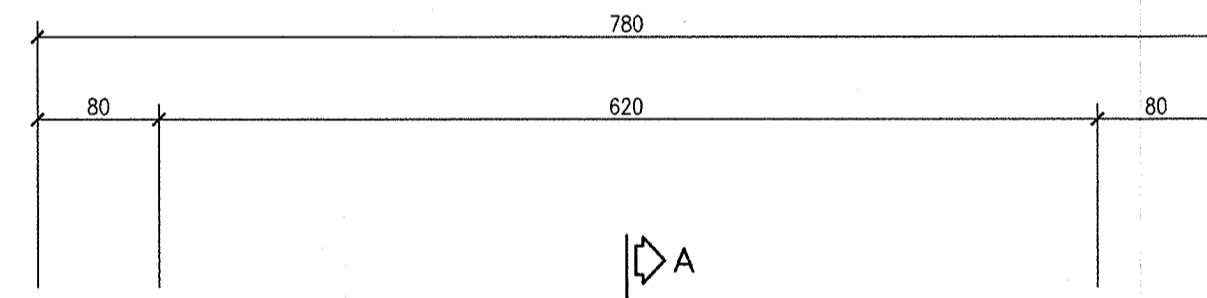

SEZIONE TRASVERSALE C-C  
SCALA 1:50

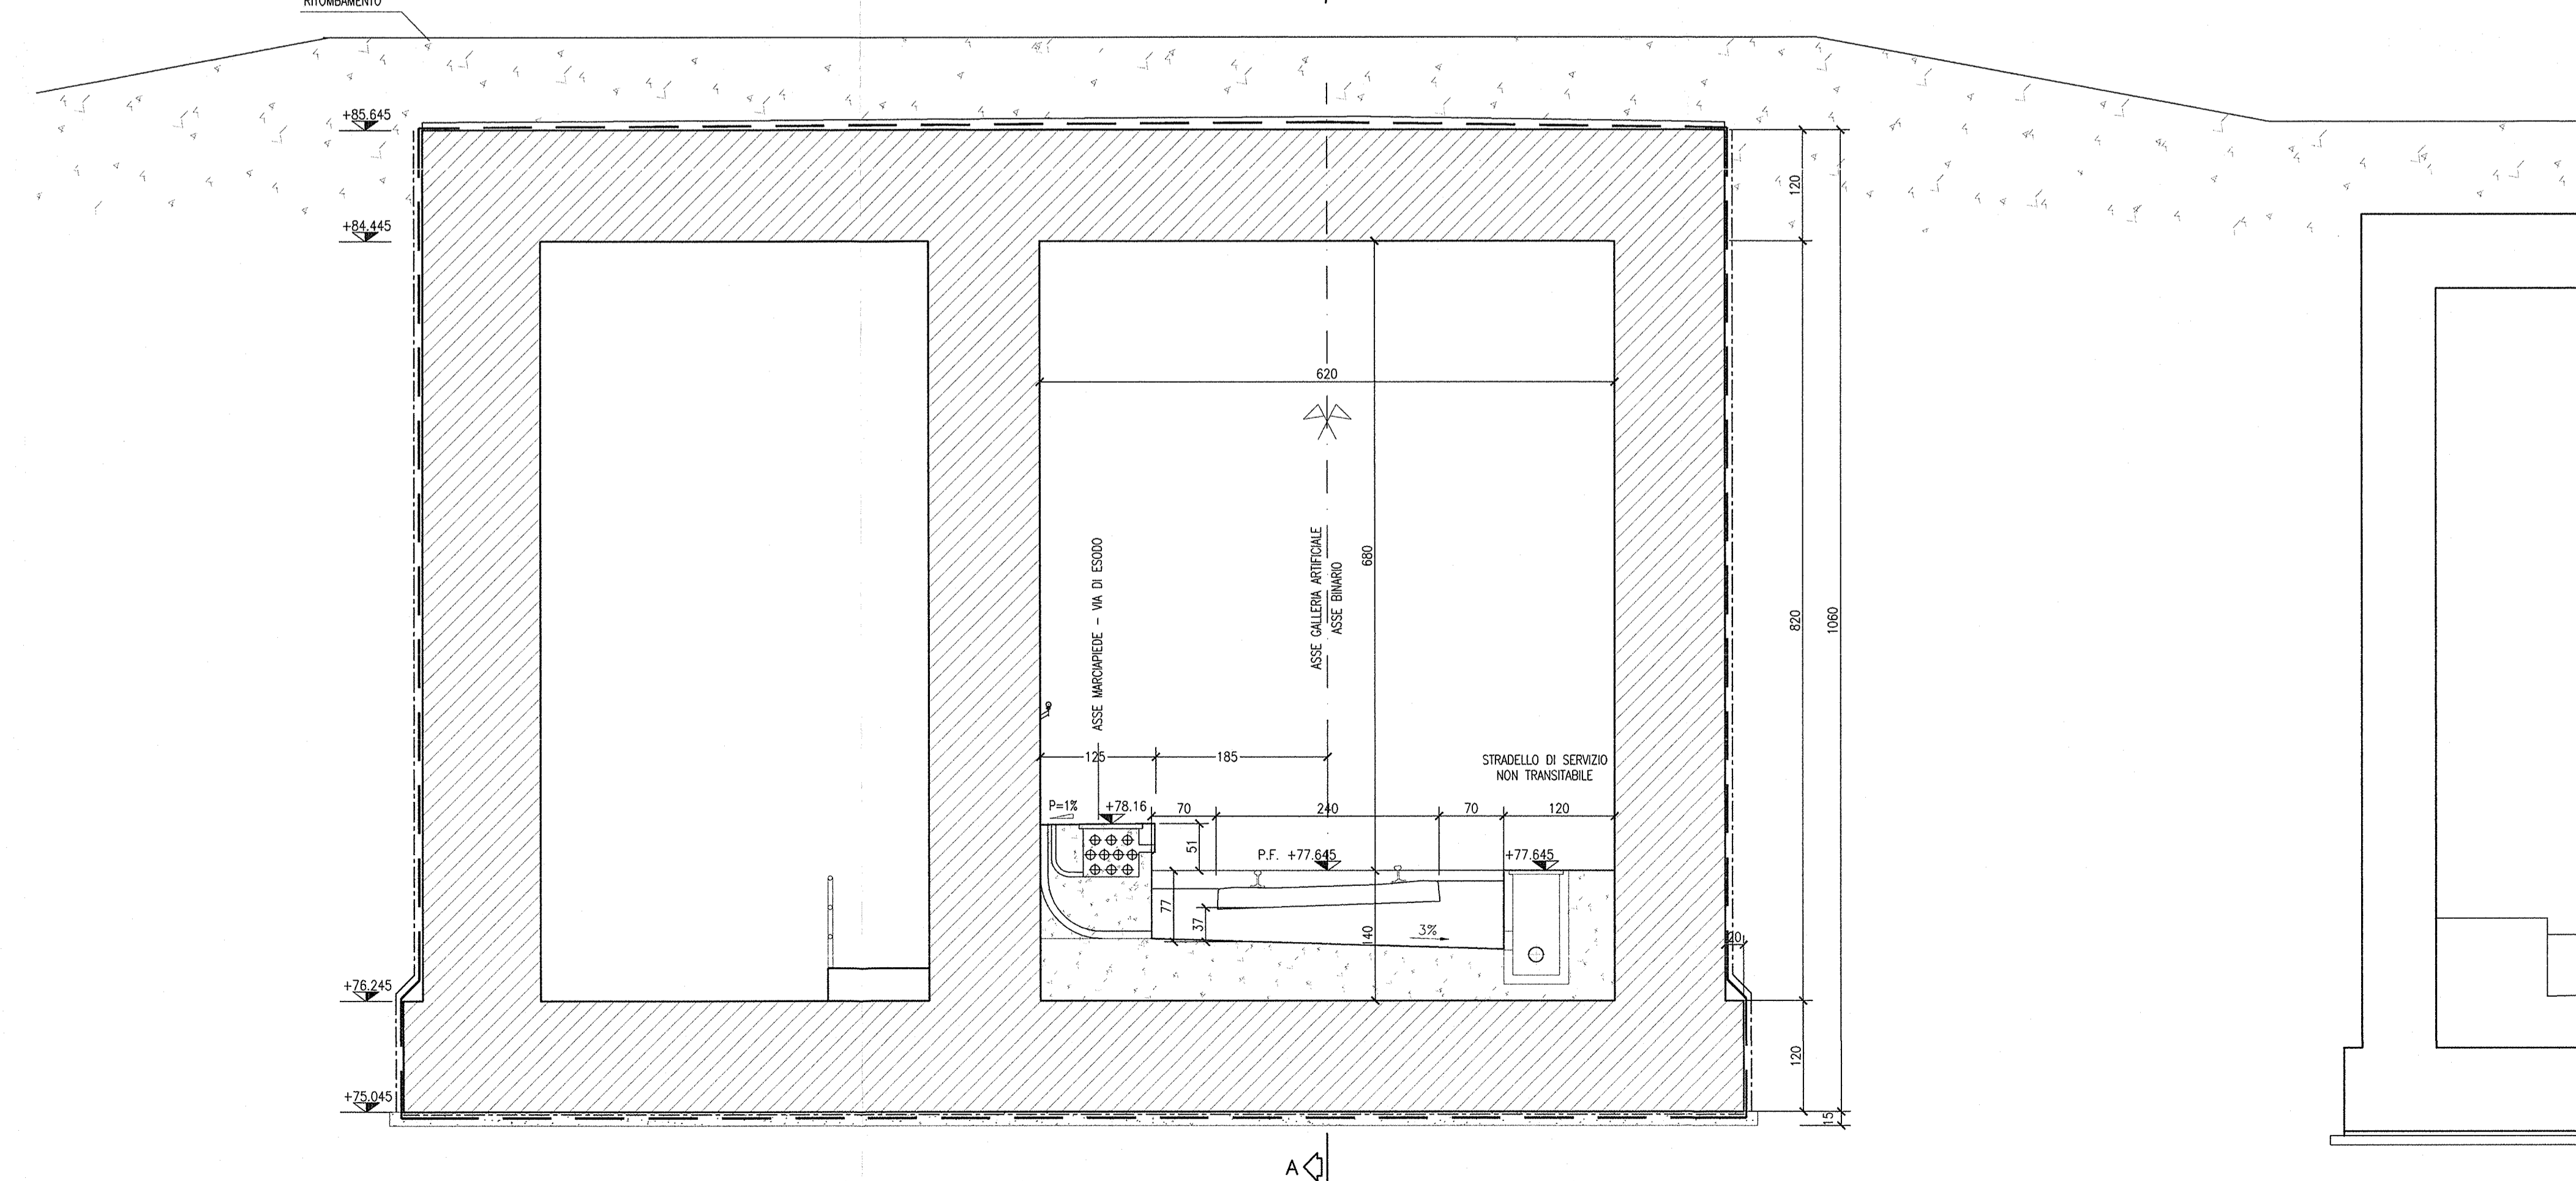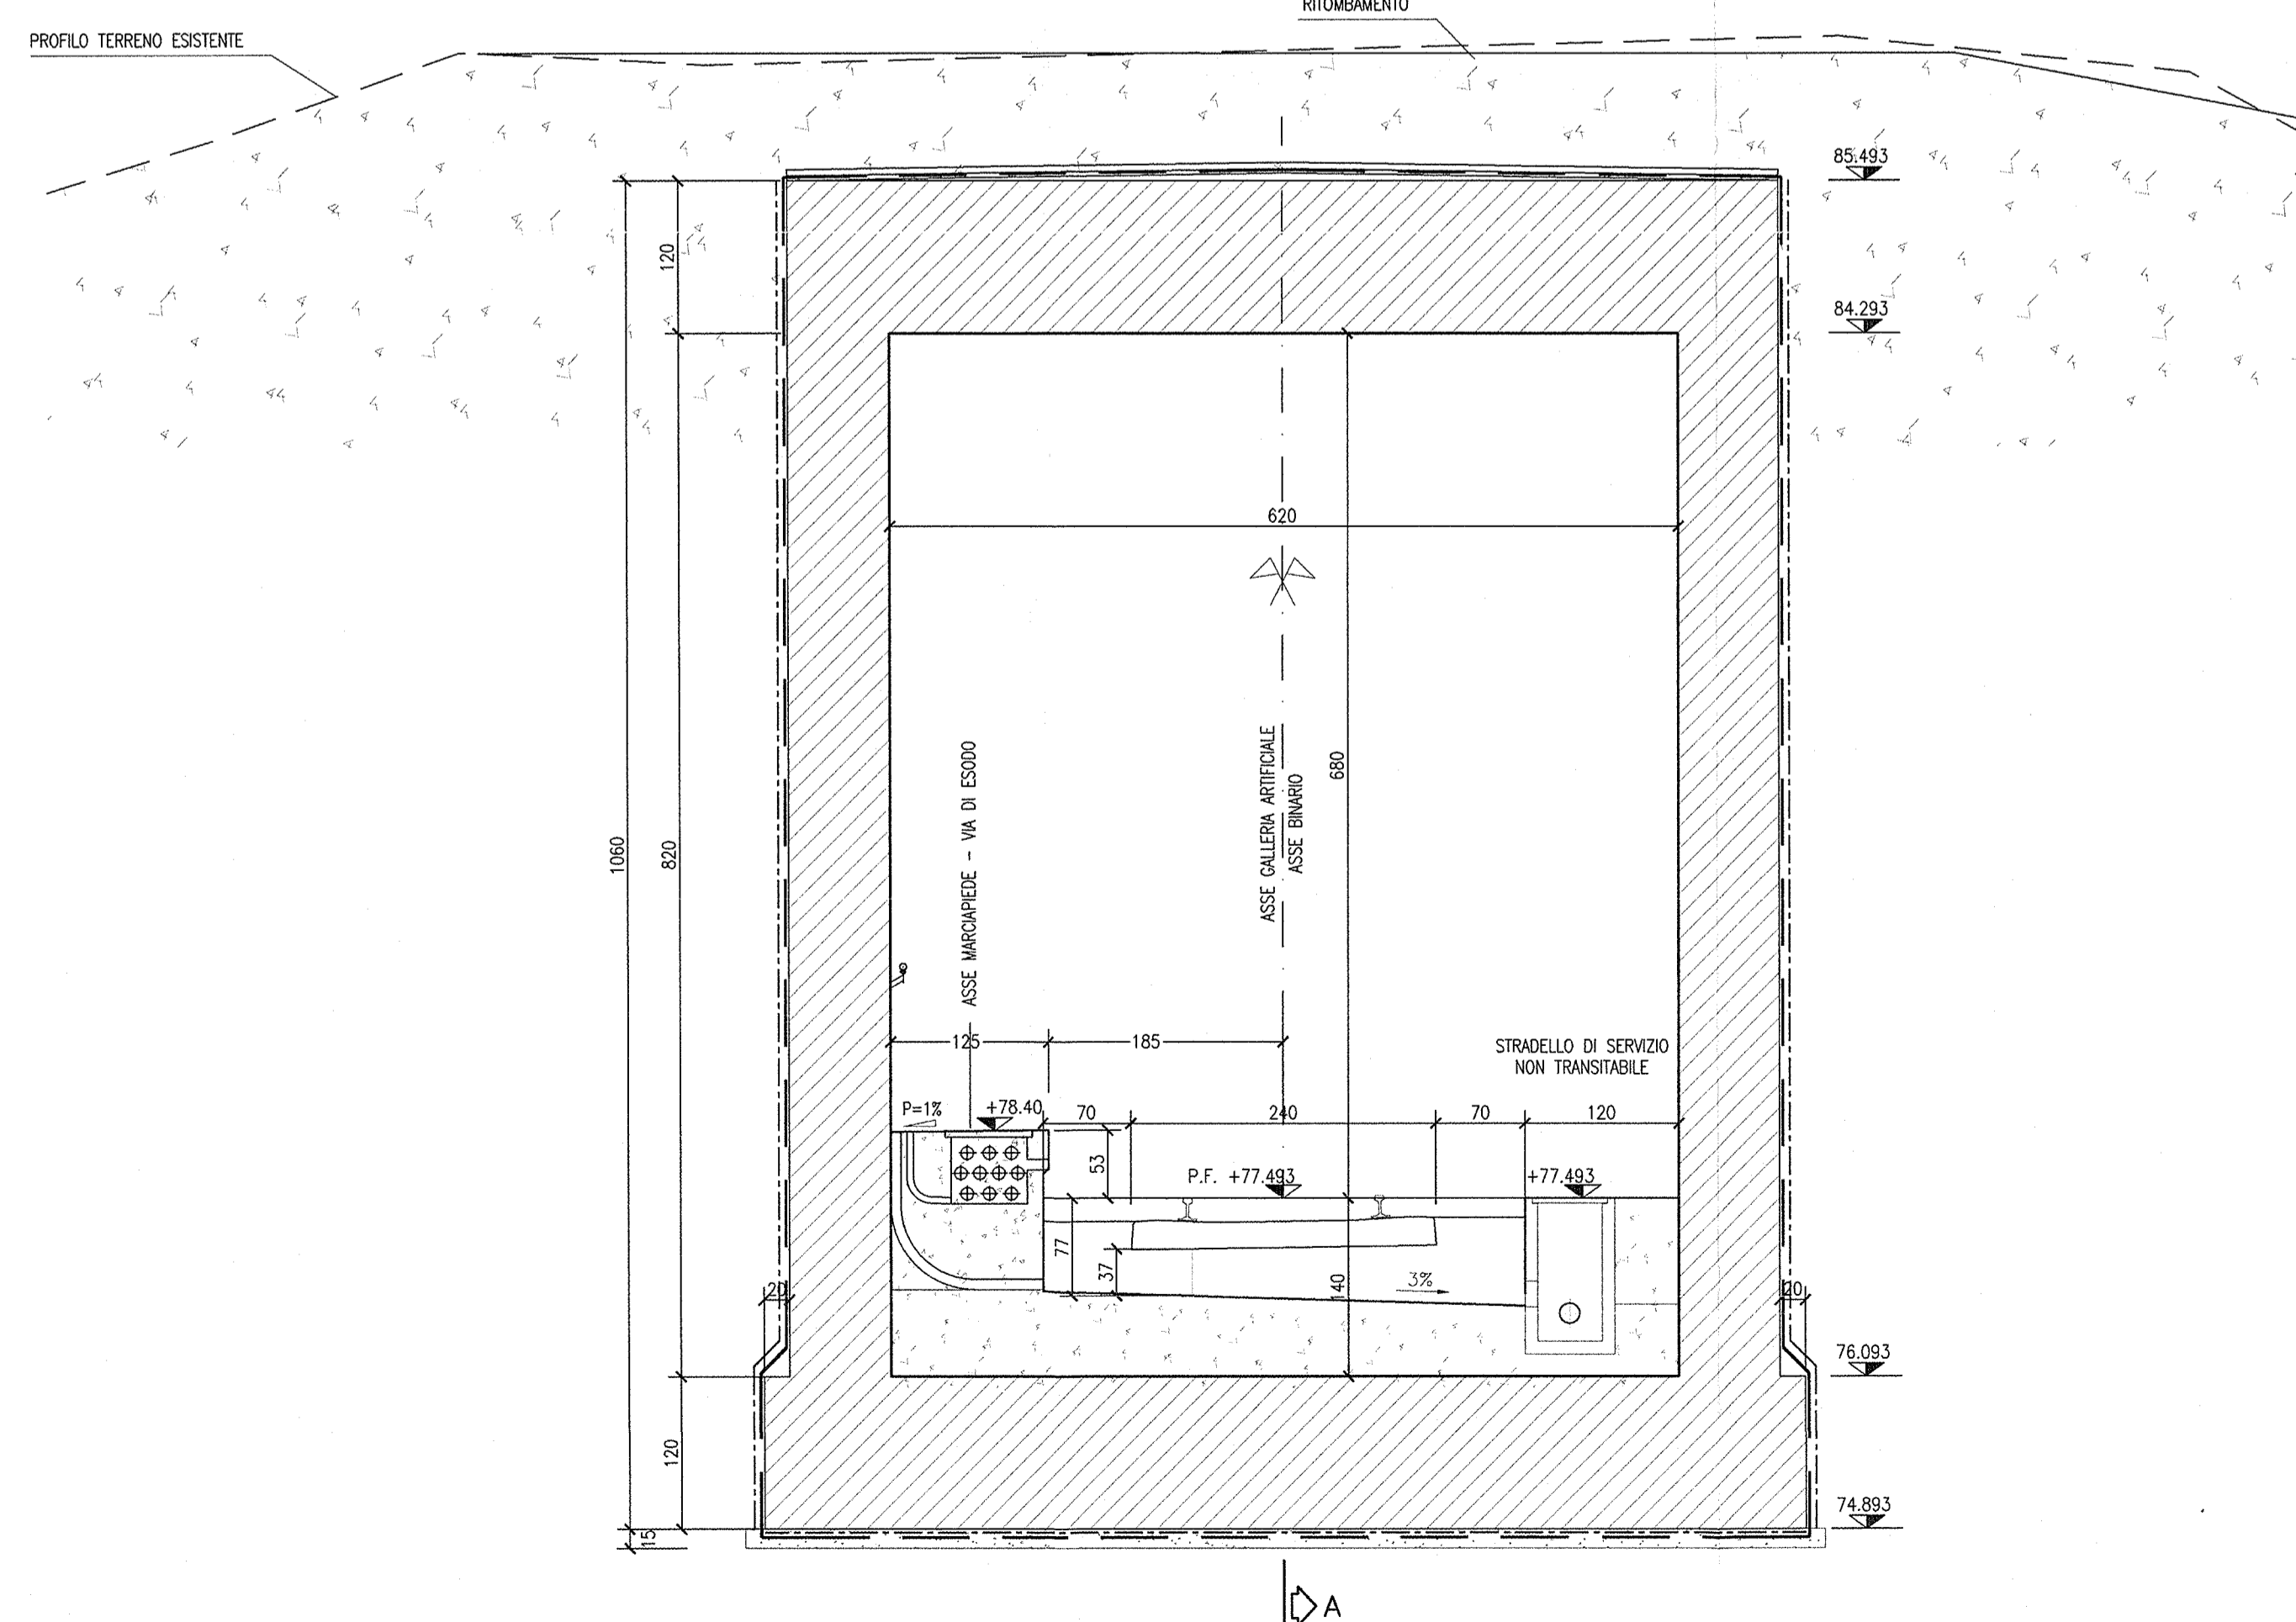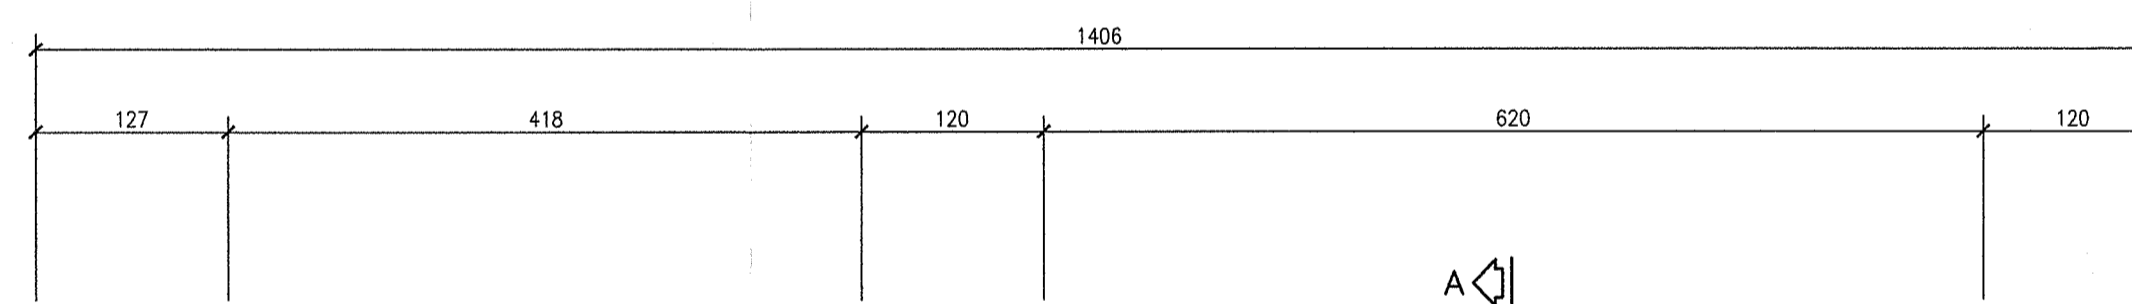

DISEGNI DI RIFERIMENTO

DESCRIZIONE	CODICE
- GA23 - RELAZIONE GESTIONALE	INOR11EE24GA2300001
- GA23 - PROFILO GEOTECNICO	INOR11EE24GA2300001
- GA23 - RELAZIONE TECNICA GENERALE	INOR11EE24GA2300001
- GA23 - RELAZIONE DI CALCOLO	INOR11EE24GA2300001
- GA23 - RELAZIONE DI CALCOLO - TABELLE DI CALCOLO	INOR11EE24GA2300001
- GA23 - BRESLA MATERIALI	INOR11EE24GA2300001
- GA23 - PLANIMETRIA STATO DI FATTO	INOR11EE24GA2300001
- GA23 - PLANIMETRIA DI PROGETTO	INOR11EE24GA2300001
- GA23 - PLANIMETRIA DI TRACCIAMENTO	INOR11EE24GA2300001
- GA23 - PROFILO LONGITUDINALE	INOR11EE24GA2300001
- GA23 - SEZIONI TRASVERSALI - TAV.1	INOR11EE24GA2300001
- GA23 - SEZIONI TRASVERSALI - TAV.2	INOR11EE24GA2300002
- GA23 - SEZIONI TRASVERSALI - TAV.3	INOR11EE24GA2300003
- GA23 - SEZIONI TIPO GALLERIA	INOR11EE24GA2300001
- GA23 - PROGETTI IMBOSCHI BRESCIA E VERONA	INOR11EE24GA2300005
- GA23 - IMBOSCO LATO VERONA - PIANTE E SEZIONI	INOR11EE24GA2300005
- GA23 - IMBOSCO LATO BRESCIA - PIANTE E SEZIONI	INOR11EE24GA2300007
- GA23 - PIANTE E SEZIONI LONG - TAV.1	INOR11EE24GA2300001
- GA23 - PIANTE E SEZIONI LONG - TAV.2	INOR11EE24GA2300002
- GA23 - PIANTE E SEZIONI LONG - TAV.3	INOR11EE24GA2300003
- GA23 - CARPENTERA - CONCIO 7A - PIANTE E SEZIONI - TAV.1	INOR11EE24GA2300007
- GA23 - CARPENTERA - CONCIO 7A - TAV.1	INOR11EE24GA2300015
- GA23 - CARPENTERA - CONCIO 7A - TAV.2	INOR11EE24GA2300016
- GA23 - CARPENTERA - CONCIO 7A - TAV.3	INOR11EE24GA2300017
- GA23 - CARPENTERA - CONCIO 7A - TAV.78	INOR11EE24GA2300092

NOTE GENERALI

- TUTTE LE MISURE SONO ESPRESSE IN CENTIMETRI
- TUTTE LE QUOTE ALTIMETRICHE SONO ESPRESSE IN METRI s.l.m.
- TUTTI GLI ANGOLI SONO ESPRESSE IN GRADI DECIMALI
- TUTTE LE PROGRESSIVE SONO ESPRESSE IN CHILOMETRI
- TUTTE LE COORDINATE SONO ESPRESSE IN METRI
- LA QUOTA DELLA FALDA IDRICA DI PROGETTO È ASSUNTA PARI A 51,61 m
- PER I DETTAGLI RELATIVI AD IMPERMEABILIZZAZIONI E GIUNTI SI RIMANDA ALL'ELABORATO INOR11EE24GA2309002

CARATTERISTICHE DEI MATERIALI

- PER LE CARATTERISTICHE DEI MATERIALI FARE RIFERIMENTO ALL'ELABORATO INOR11EE24GA2300001

COMMITTENTE:  
**RFI**  
 RETE FERROVIARIA ITALIANA  
 GRUPPO FERROVIE DELLO STATO

ALTA SORVEGLIANZA:  
**ITALFERR**  
 GRUPPO FERROVIE DELLO STATO

GENERAL CONTRACTOR:  
**Cepav due**  
 Consorzio ENI per l'Alta Velocità

INFRASTRUTTURE FERROVIARIE STRATEGICHE DEFINITE DALLA LEGGE OBIETTIVO N. 443/01  
 LINEA A.V. /A.C. TORINO - VENEZIA Tratta MILANO - VERONA  
 Lotto funzionale Brescia-Verona  
 PROGETTO ESECUTIVO  
 GA23 - GALLERIA ARTIFICIALE IC VR MERCI B.D. DA PK 1+626,455 A PK 1+935,866  
 CARPENTERIA  
 CONCIO 7A  
 PIANTE E SEZIONI - TAV. 2

GENERAL CONTRACTOR: Consorzio Cepav due  
 Direttore del Progetto (Ing. T. Tognoli)  
 DATA: 22/10/18  
 SCALA: 1:50

PROGETTAZIONE  
 Rev. Descrizione  
 A EMISSIONE  
 B  
 C

PROGETTO  
**PROF. ING. T. TOGNOLI**  
 22/10/18

CIG: 751447334A  
 Progetto cofinanziato dalla Unione Europea  
 CUP: F11H9100000008