


PIANTA  
SCALA 1:50

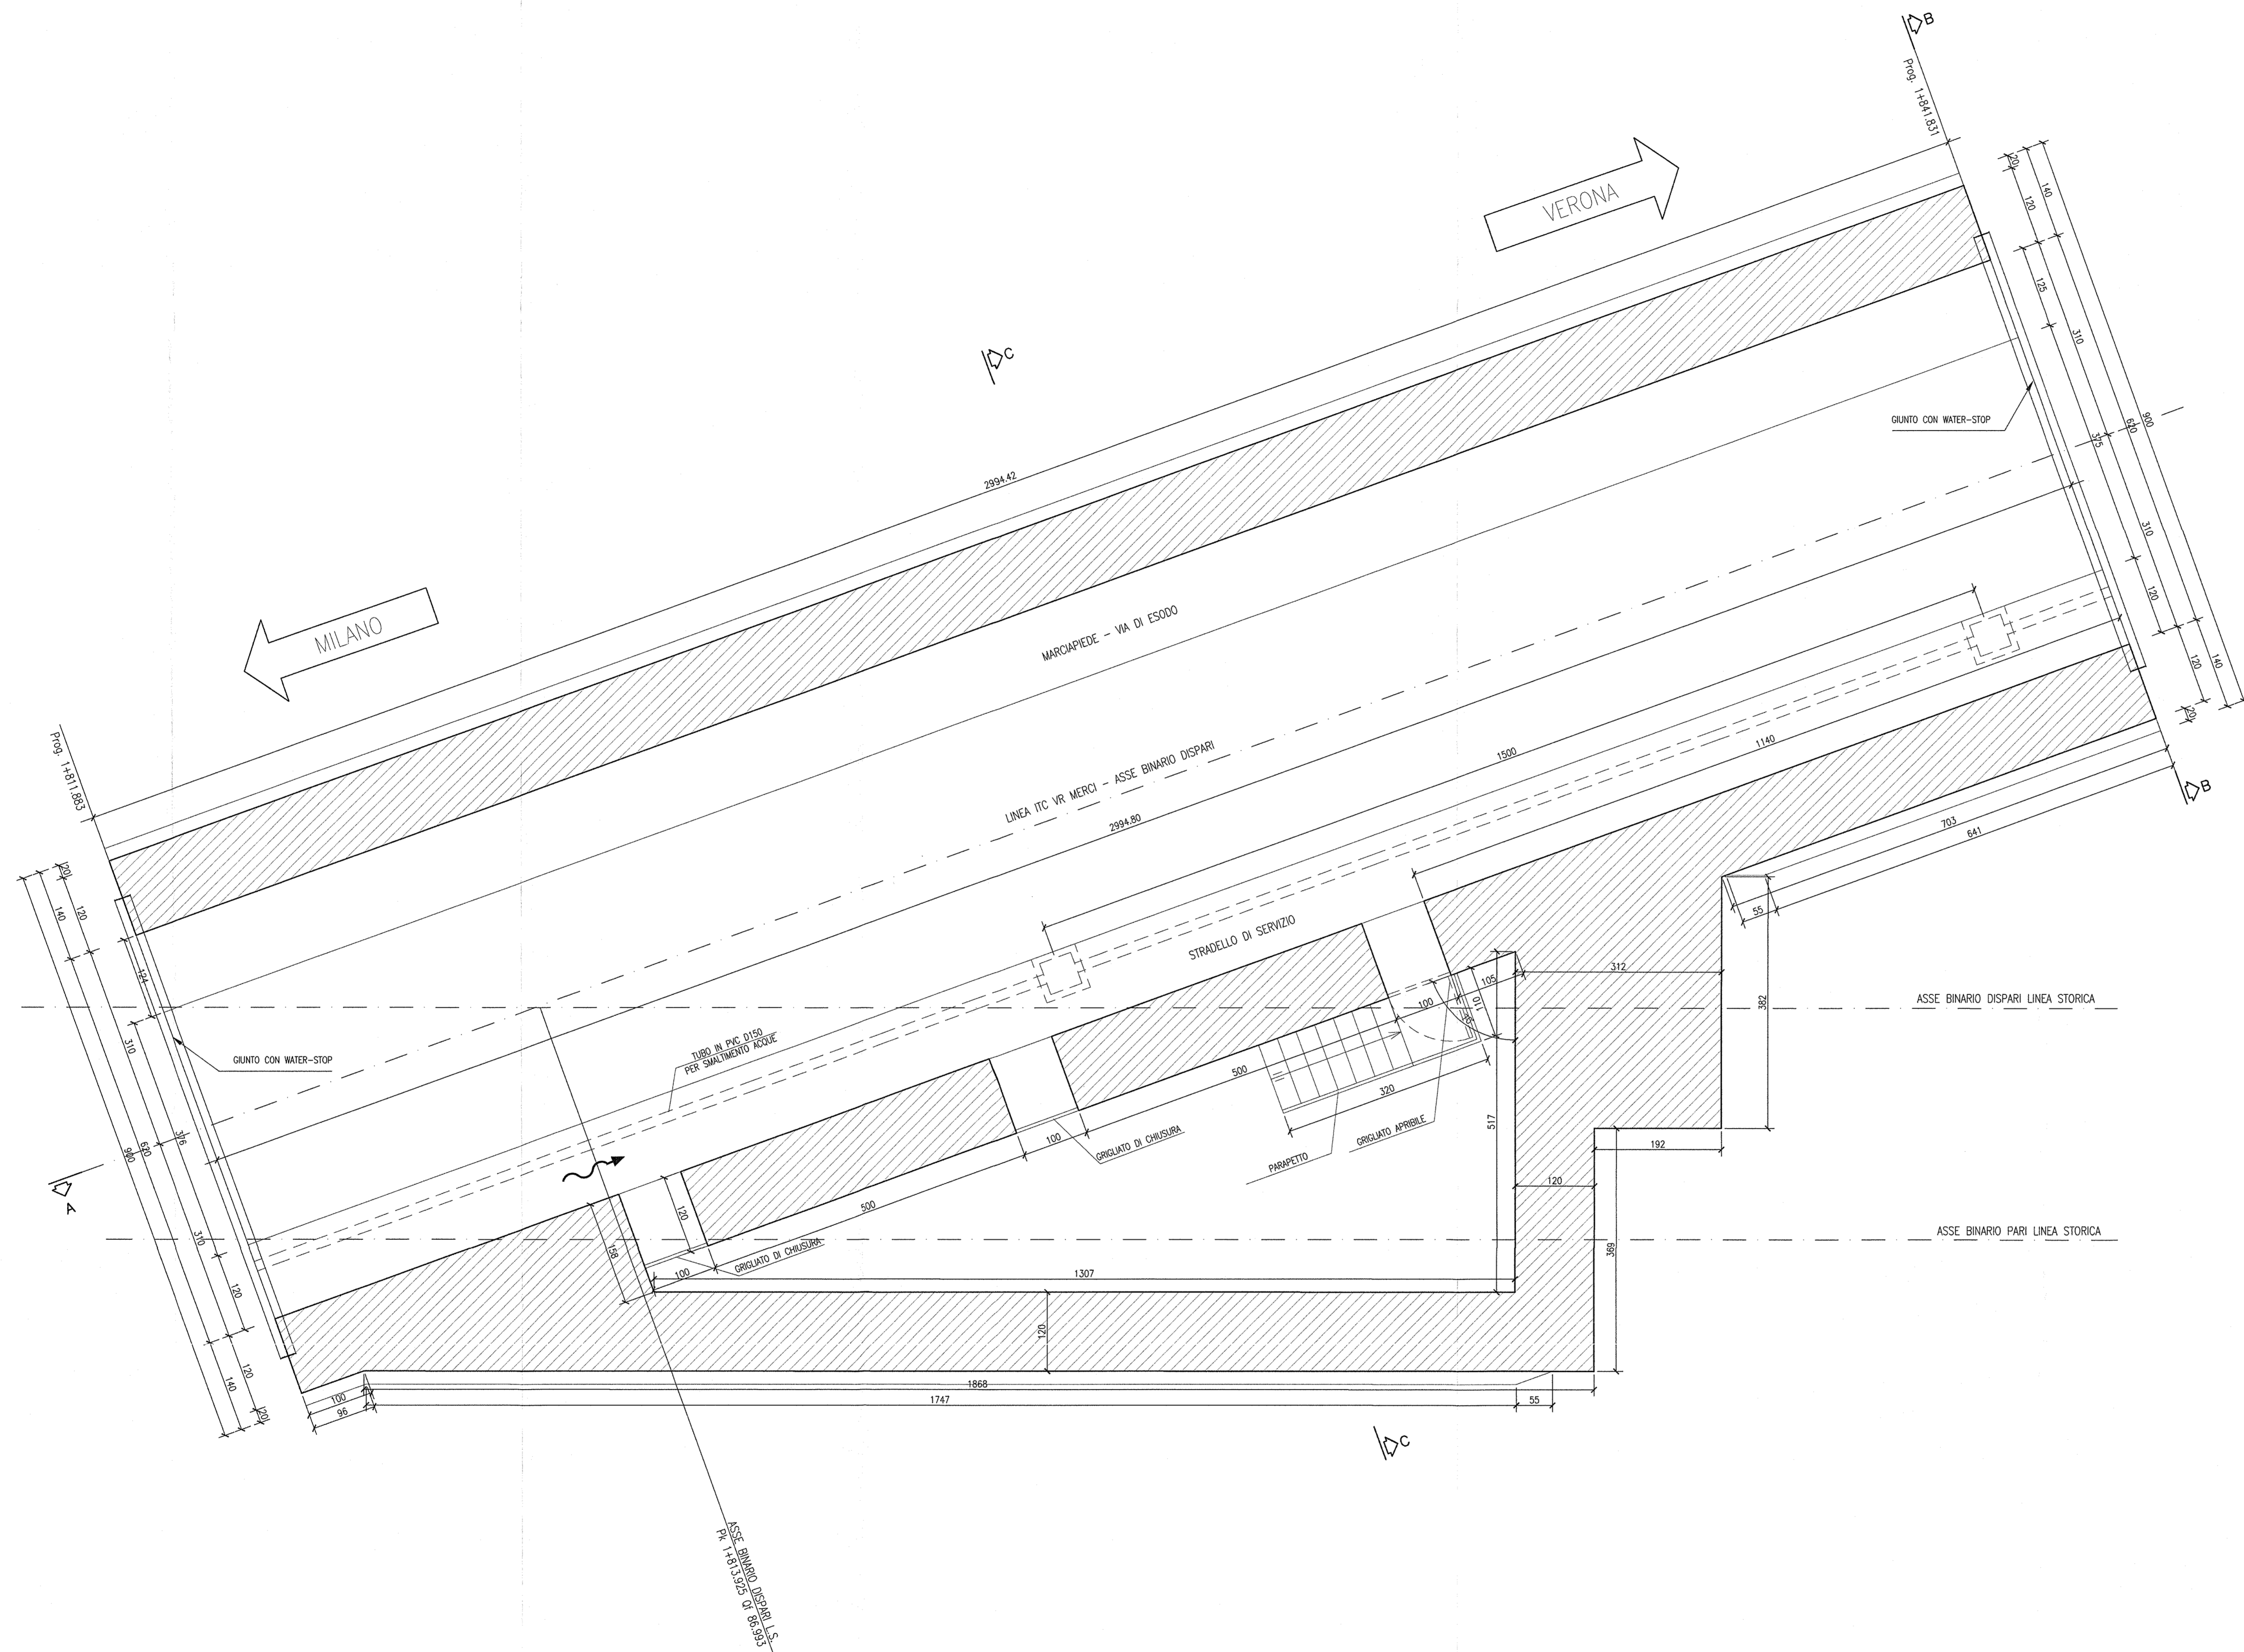

DISEGNI DI RIFERIMENTO

DESCRIZIONE	CODICE
GA23 - RELAZIONE COSTRUTTA	INDR11EE2BGA230001
GA23 - PROFILO GEOMETRICO	INDR11EE2BGA230001
GA23 - RELAZIONE TECNICA GENERALE	INDR11EE2BGA230001
GA23 - RELAZIONE DI CALCOLO	INDR11EE2BGA230002
GA23 - TABELLA MATERIALI	INDR11EE2BGA230001
GA23 - PLANIMETRIA STATO DI FATTO	INDR11EE2BGA230001
GA23 - PLANIMETRIA DI PROGETTO	INDR11EE2BGA230001
GA23 - PLANIMETRIA DI TRACCIAMENTO	INDR11EE2BGA230001
GA23 - PROFILO LONGITUDINALE	INDR11EE2BGA230001
GA23 - SEZIONI TRASVERSALI - TAV. 1	INDR11EE2BGA230001
GA23 - SEZIONI TRASVERSALI - TAV. 2	INDR11EE2BGA230002
GA23 - SEZIONI TRASVERSALI - TAV. 3	INDR11EE2BGA230003
GA23 - SEZIONI TIPO GALLERIA	INDR11EE2BGA230001
GA23 - PROSPETTI IMBocchi BRESCIA E VERONA	INDR11EE2BGA230005
GA23 - IMBICOCCO LATO VERONA - PANTA E SEZIONI	INDR11EE2BGA230006
GA23 - IMBICOCCO LATO BRESCIA - PANTA E SEZIONI	INDR11EE2BGA230007
GA23 - PANTA E SEZIONE LONG - TAV. 1	INDR11EE2BGA230002
GA23 - PANTA E SEZIONE LONG - TAV. 2	INDR11EE2BGA230002
GA23 - PANTA E SEZIONE LONG - TAV. 3	INDR11EE2BGA230003
GA23 - CARPENTERIA - CONCIO 7B - PANTA E SEZIONI - TAV. 2	INDR11EE2BGA230010
GA23 - CARPENTERIA - CONCIO 7A-7B - PANTA PREDALLES	INDR11EE2BGA230014
GA23 - ARMATURA - CONCIO 7B - TAV. 1	INDR11EE2BGA230018
GA23 - ARMATURA - CONCIO 7B - TAV. 2	INDR11EE2BGA230018
GA23 - ARMATURA - CONCIO 7B - TAV. 3	INDR11EE2BGA230018
GA23 - ARMATURA - CONCIO 7B - TAV. 4	INDR11EE2BGA230022
GA23 - ARMATURA - CONCIO 7B - TAV. 5	INDR11EE2BGA230021
GA23 - ARMATURA - CONCIO 7B - TAV. 6	INDR11EE2BGA230023
GA23 - ARMATURA - CONCIO 7B - TAV. 7	INDR11EE2BGA230024
GA23 - ARMATURA - CONCIO 7B - TAV. 8	INDR11EE2BGA230021
GA23 - PANTA SCAMI E OPERE PROVVISORIE	INDR11EE2BGA230101
GA23 - SEZIONI TRASVERSALI SCAMI - FASE 1	INDR11EE2BGA230101
GA23 - SEZIONI TRASVERSALI SCAMI - FASE 2 - TAV. 1	INDR11EE2BGA230102
GA23 - SEZIONI TRASVERSALI SCAMI - FASE 2 - TAV. 2	INDR11EE2BGA230103
GA23 - SEZIONI TRASVERSALI SCAMI - FASE 2 - TAV. 3	INDR11EE2BGA230104
GA23 - PARTICOLARI COSTRUTTIVI - TAV. 1	INDR11EE2BGA230901
GA23 - PARTICOLARI COSTRUTTIVI - TAV. 2	INDR11EE2BGA230902

NOTE GENERALI

- TUTTE LE MISURE SONO ESPRESSE IN CENTIMETRI
- TUTTE LE QUOTE ALTIMETRICHE SONO ESPRESSE IN METRI s.l.m.
- TUTTI GLI ANGOLI SONO ESPRESSE IN GRADI DECIMALI
- TUTTE LE PROGRESSIVE SONO ESPRESSE IN CHILOMETRI
- TUTTE LE COORDINATE SONO ESPRESSE IN METRI
- LA QUOTA DELLA FALDA IDRICA DI PROGETTO È ASSUNTA PARI A 51,61 m
- PER I DETTAGLI RELATIVI AD IMPERMEABILIZZAZIONI E GIUNTI SI RIFERISCE ALL'ELABORATO INDR11EE2BGA2309002

CARATTERISTICHE DEI MATERIALI

- PER LE CARATTERISTICHE DEI MATERIALI FARE RIFERIMENTO ALL'ELABORATO INDR11EE24TGA230001

COMMITTENTE:

ALTA Sorveglianza:

GENERAL CONTRACTOR:

**Cepav due**  
Consorzio ENI per l'Alta Velocità

INFRASTRUTTURE FERROVIARIE STRATEGICHE DEFINITE DALLA LEGGE OBIETTIVO N. 443/01

LINEA A.V. /A.C. TORINO - VENEZIA Tratta MILANO - VERONA  
Lotto funzionale Brescia-Verona  
PROGETTO ESECUTIVO

GA23 - GALLERIA ARTIFICIALE IC VR MERCI B.D. DA PK 1+626,455 A PK 1+935,866  
CARPENTERIA  
CONCIO 7B  
PIANTA E SEZIONI - TAV. 1

GENERAL CONTRACTOR	DIRETTORE LAVORI	SCALA:
Consorzio Cepav due Il Direttore del Servizio (Ing. T. Tognoli)	Valter per Costruzioni	1:50
Data:	Data:	

COMMESSA	LOTTO	FASE	ENTE	TIPO DOC.	OPERA/DISCIPLINA	PROG.	REV.
INOR	11	E	E2	BB	GA2300	009	A

Rev.	Descrizione	Aut.	Data	Intesa	Data
A	EMMISSIONE	Tognoli	22/10/18		
B					
C					