




PIANTA PREDALLES LATO MILANO CONCIO 7A  
SCALA 1:50

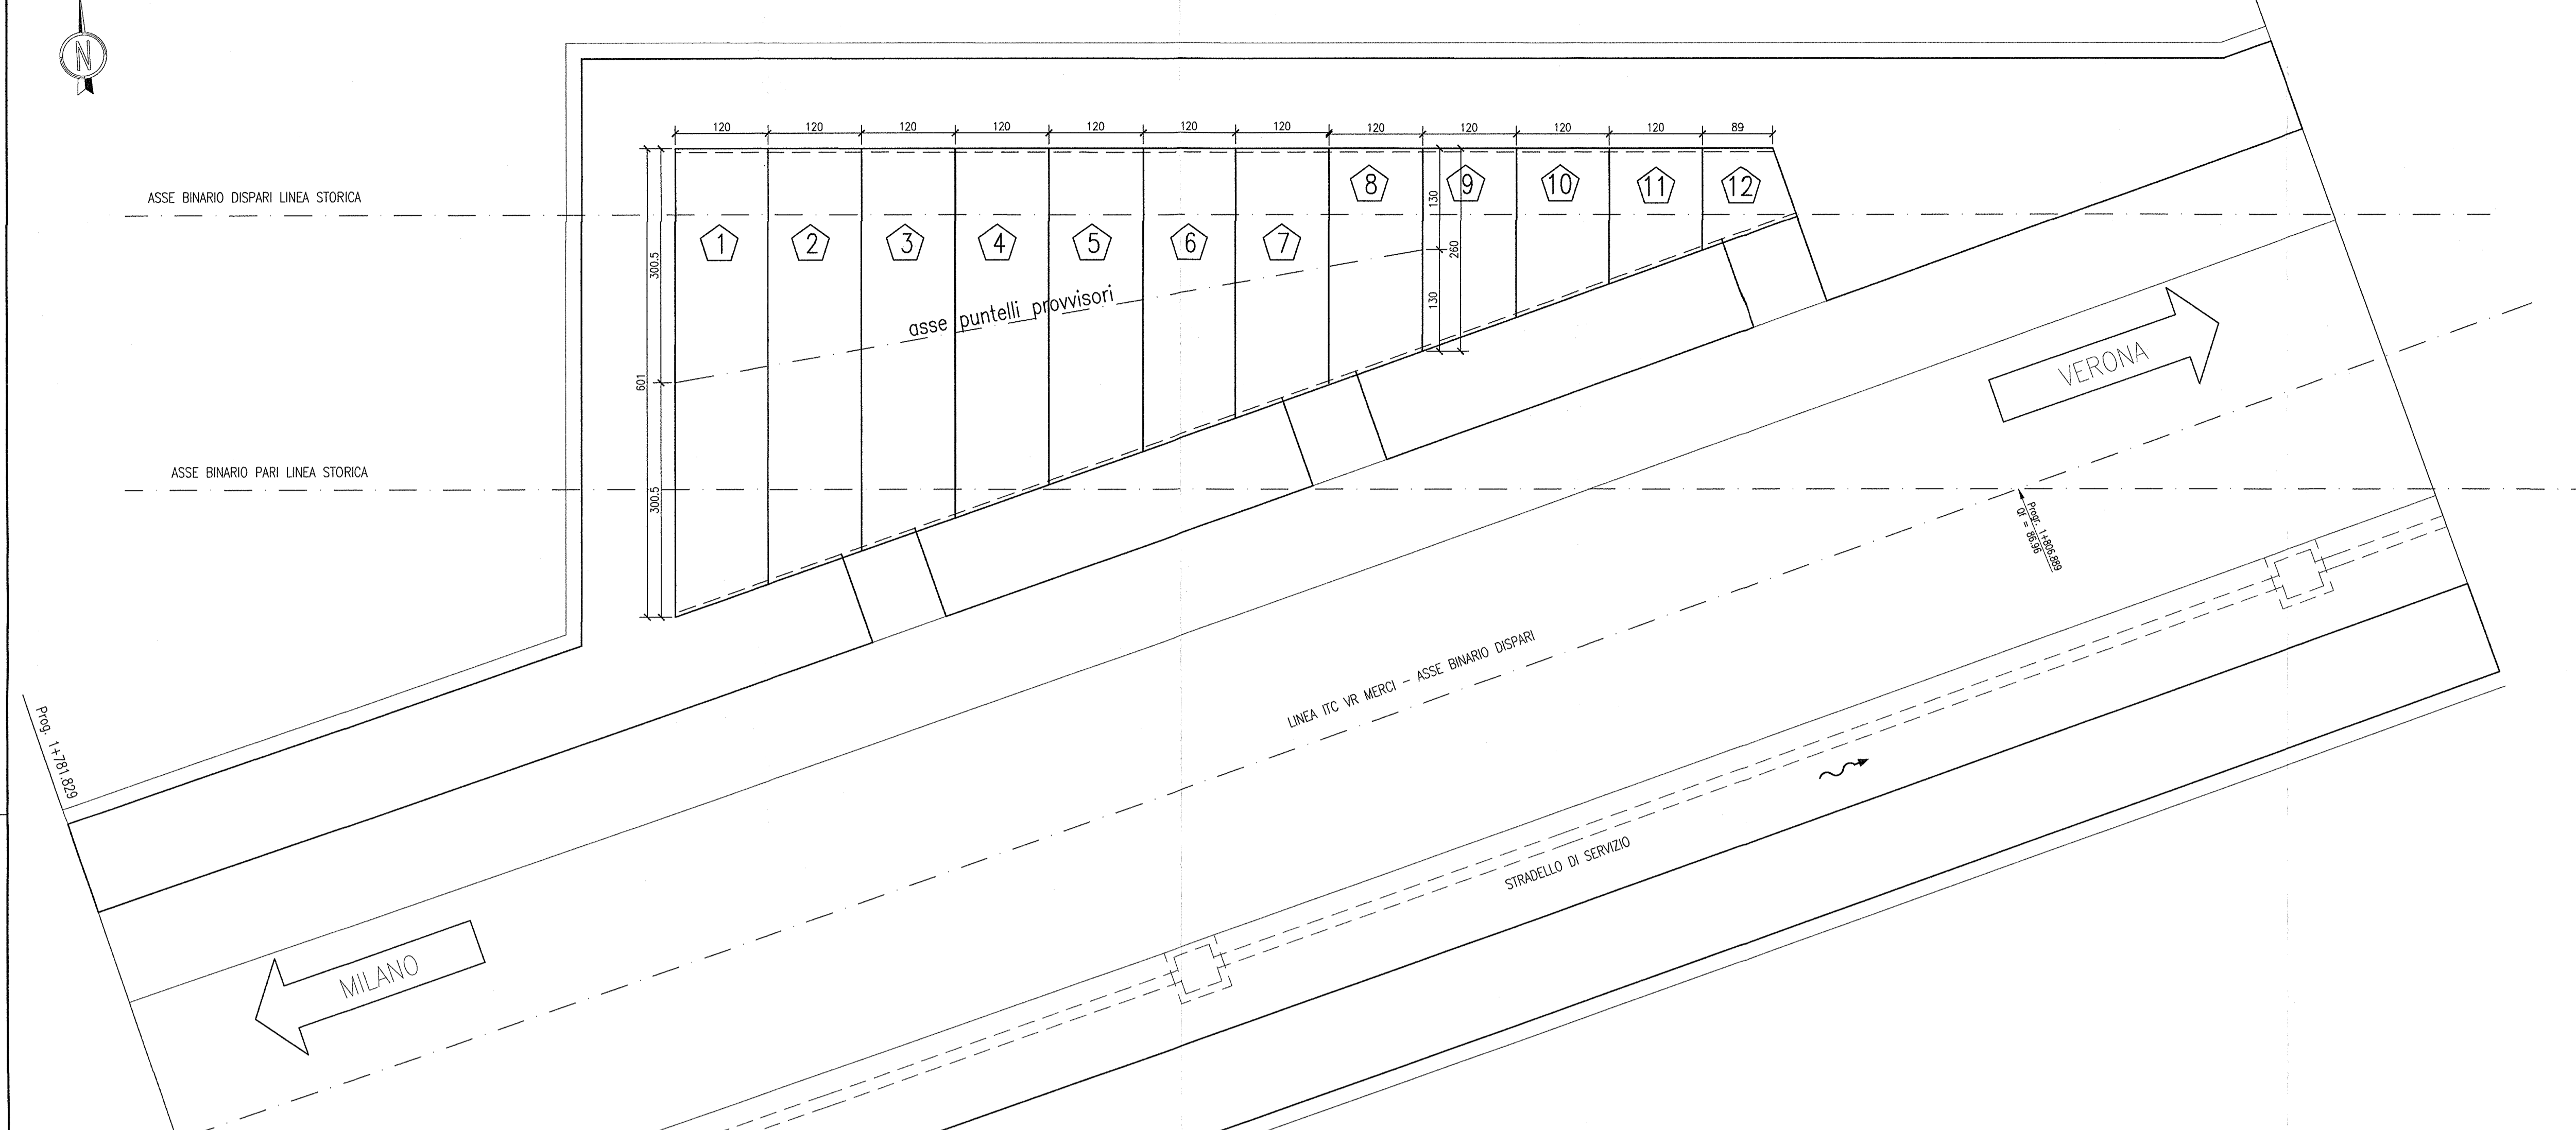


ABACO LASTRE LATO MILANO  
SCALA 1:50

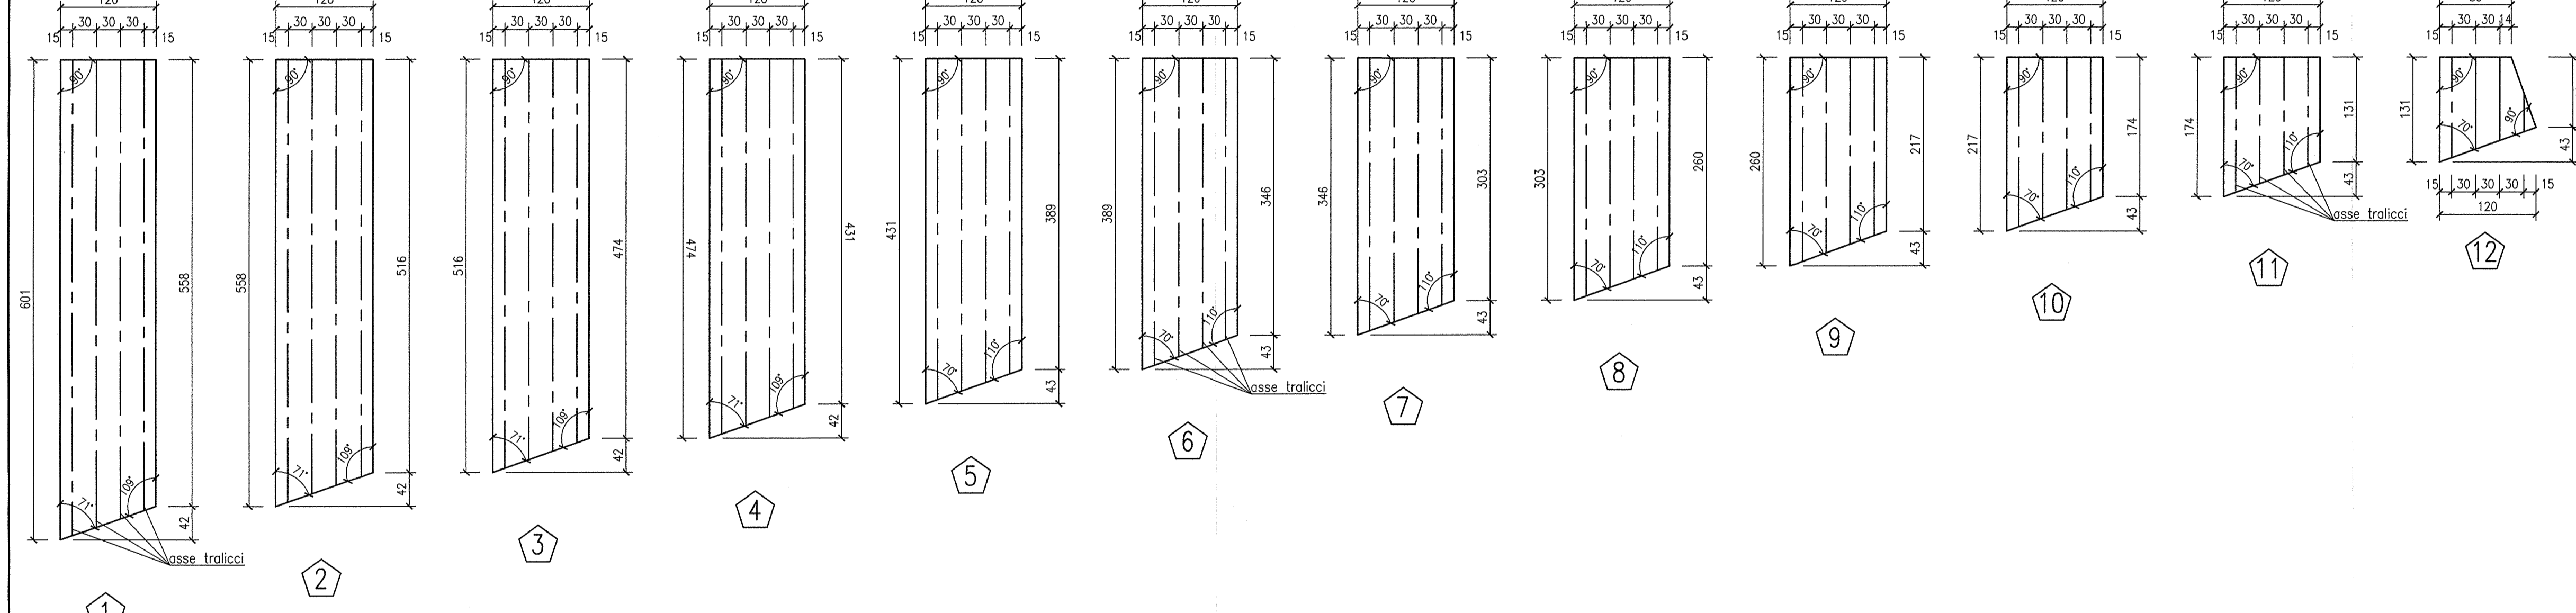


PIANTA PREDALLES LATO VERONA CONCIO 7B  
SCALA 1:50

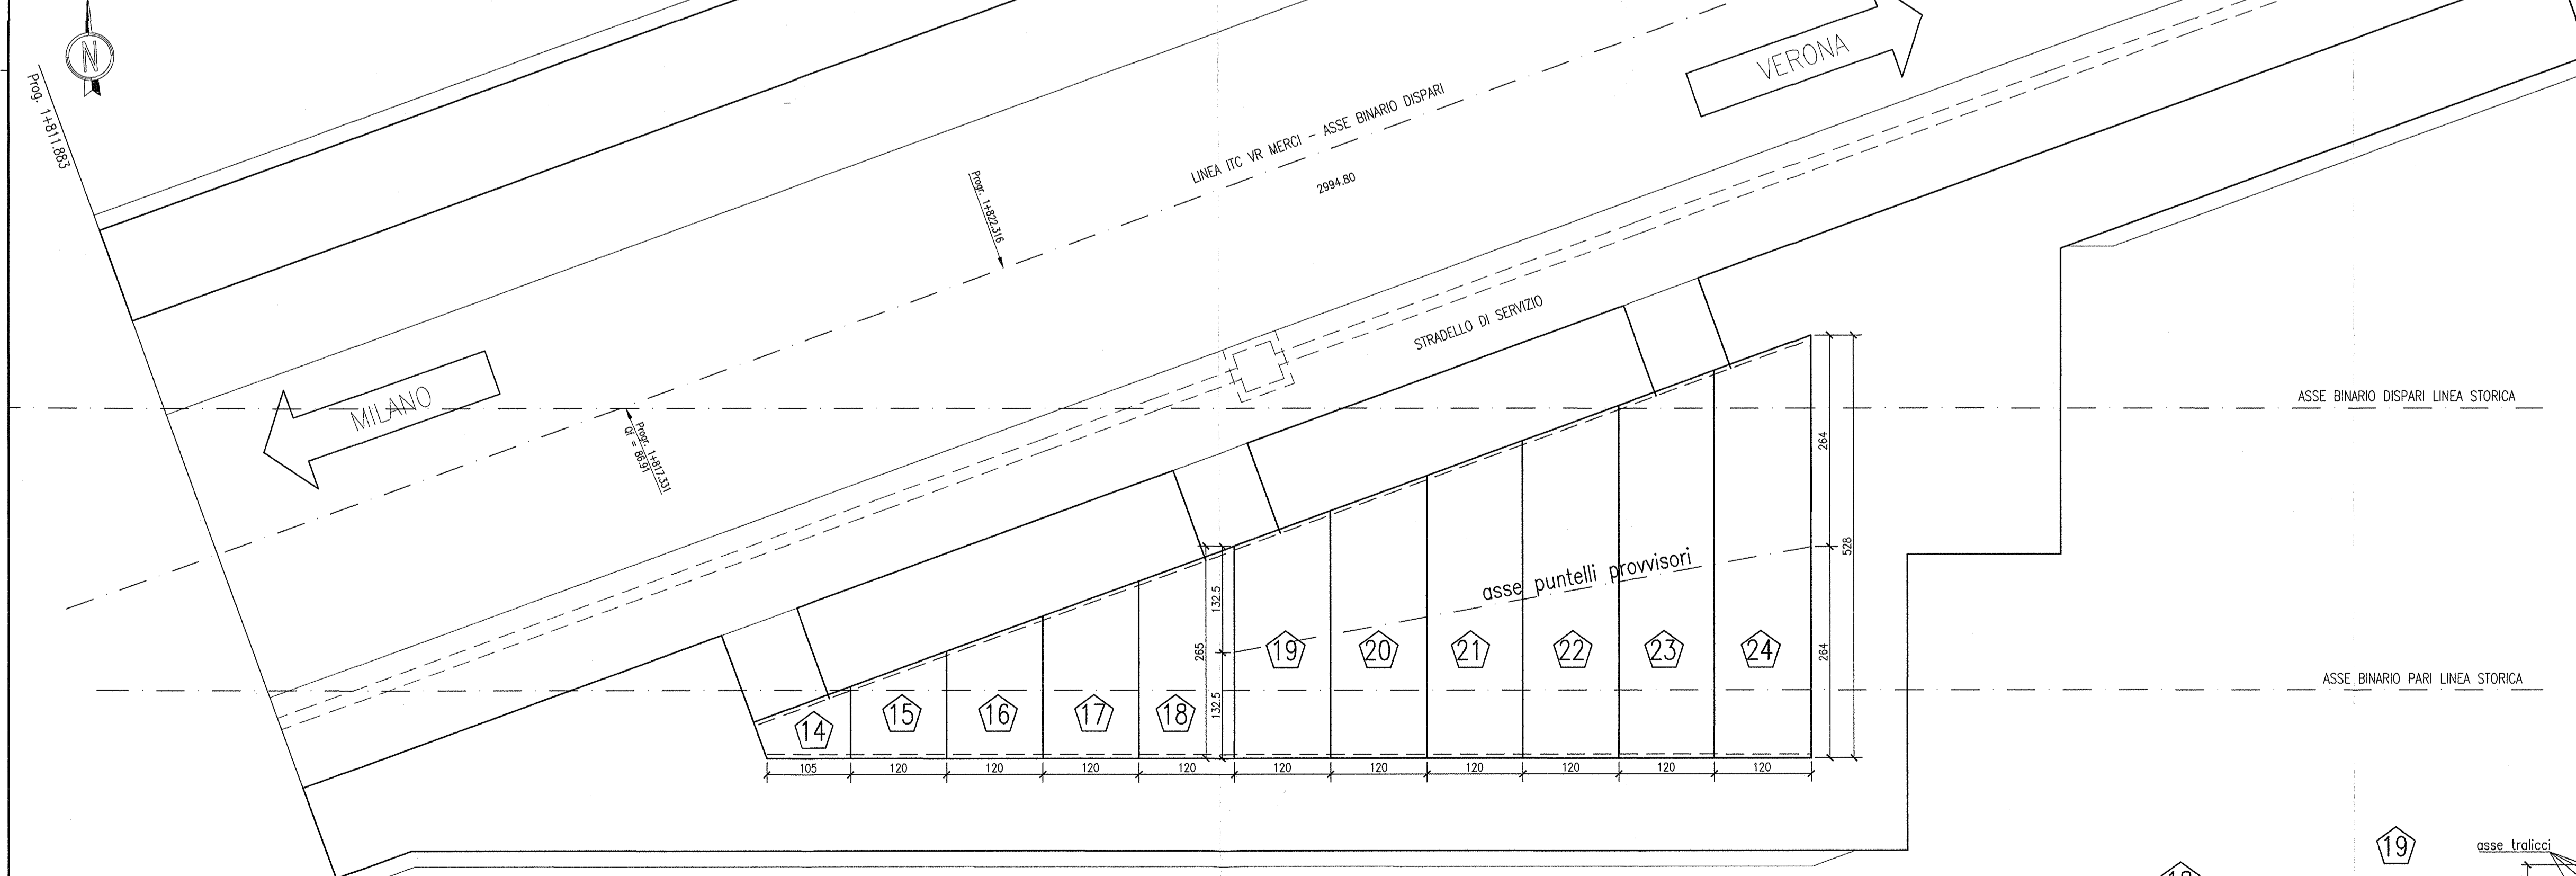


ABACO LASTRE LATO VERONA  
SCALA 1:50

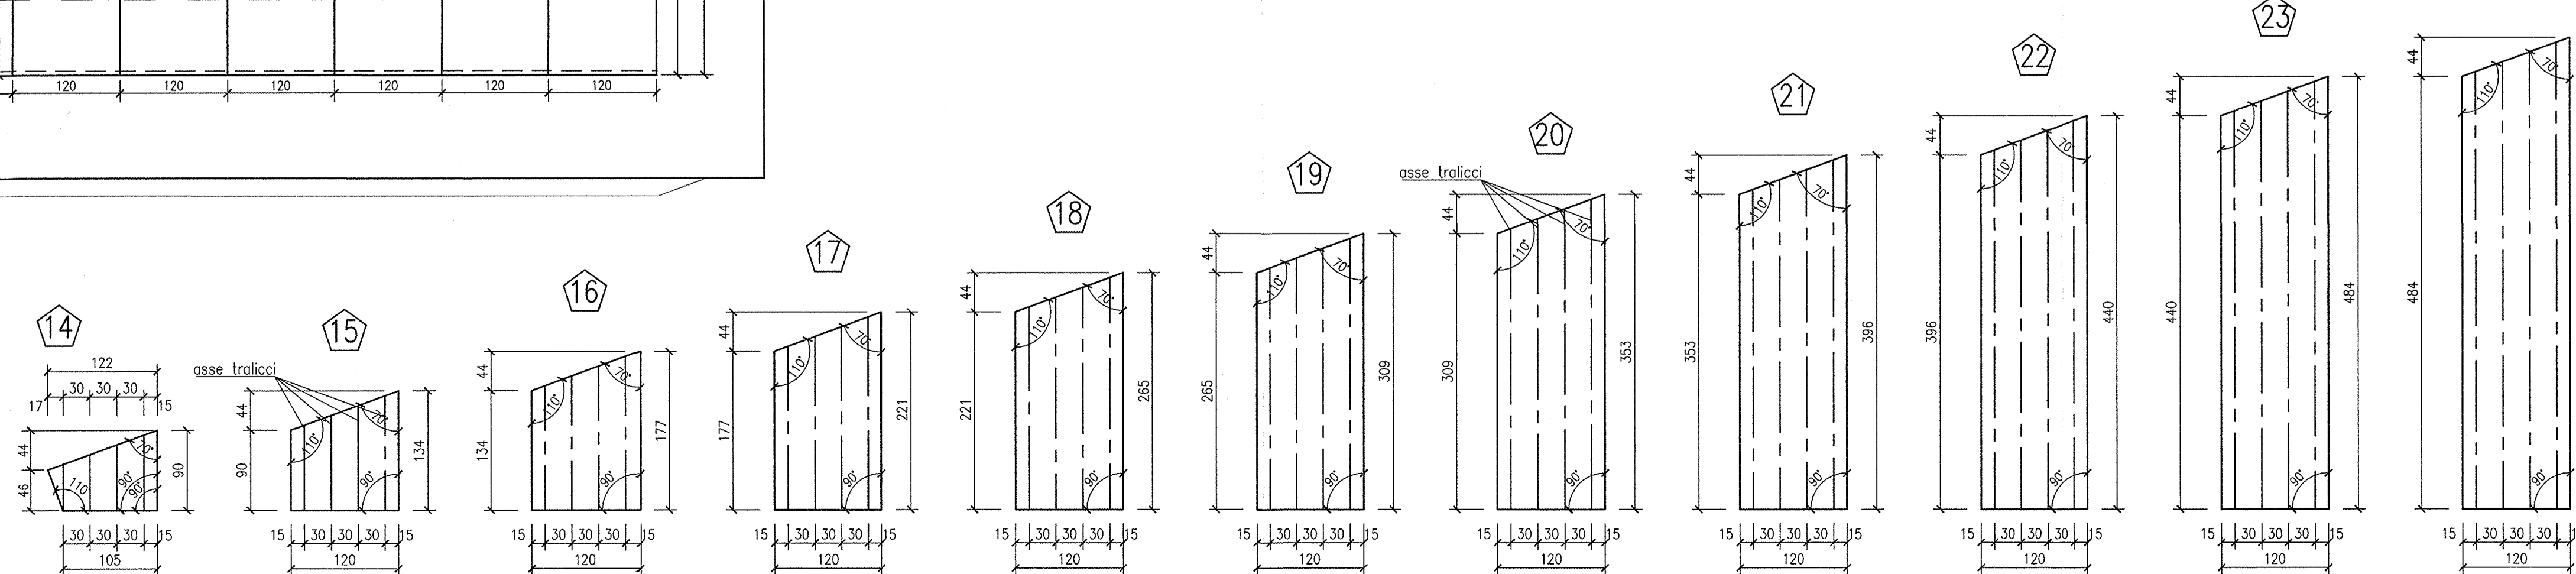


Sezione longitudinale  
Schema appoggio lastre da 1 a 7 ; 17 a 24  
SCALA 1:20

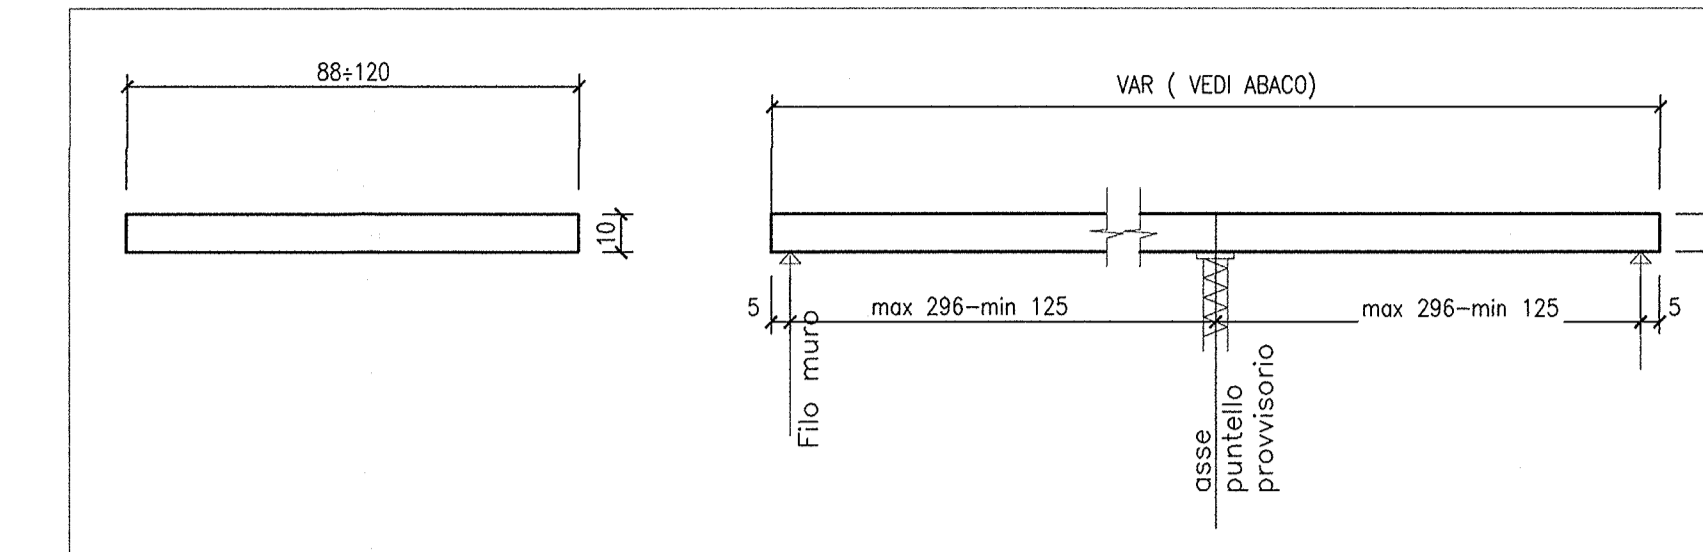

Sezione trasversale lastra  
SCALA 1:10

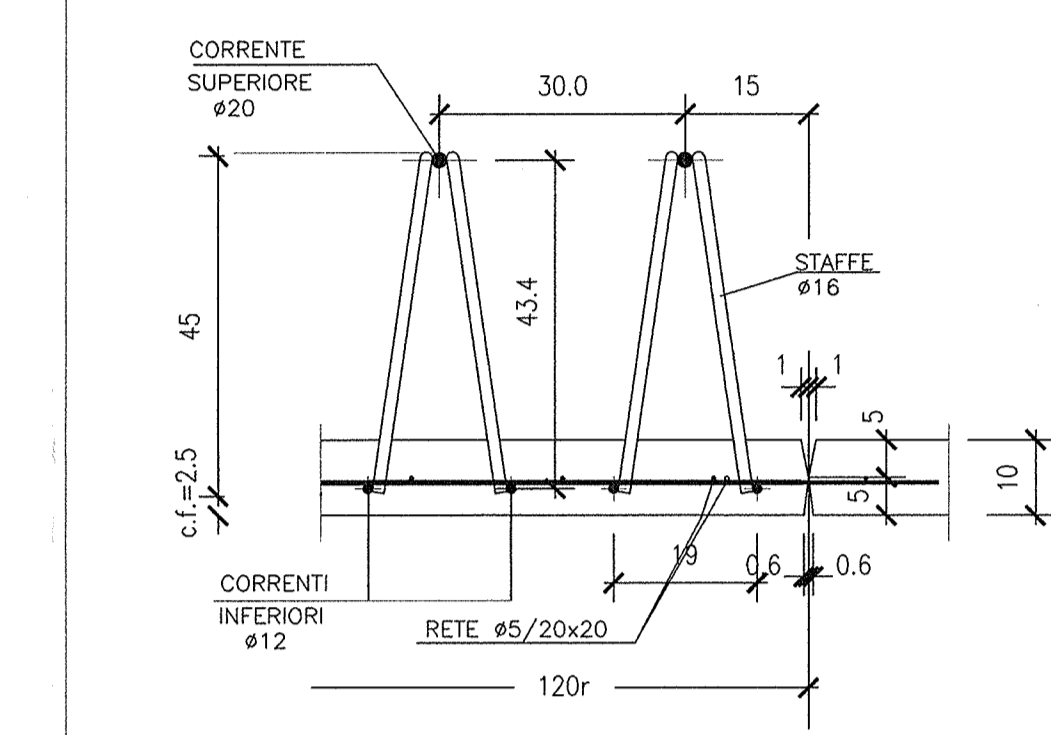

Sezione longitudinale lastra  
SCALA 1:10

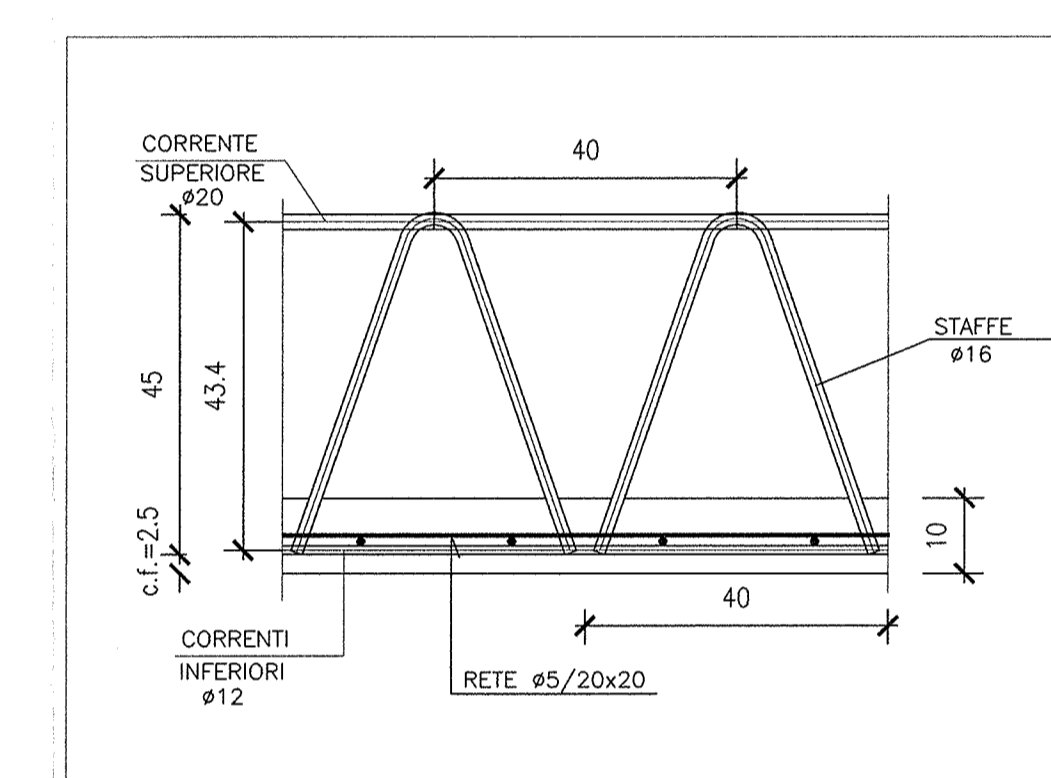

DESEGNI DI RIFERIMENTO

DESCRIZIONE	CODICE
- GA23 - RELAZIONE GEOTECNICA	INOR11EE2BGA2300001
- GA23 - PROFILO GEOTECNICO	INOR11EE2BGA2300001
- GA23 - RELAZIONE TECNICA GENERALE	INOR11EE2BGA2300001
- GA23 - RELAZIONE DI CALCOLO	INOR11EE2BGA2300001
- GA23 - ALL. ALLA RELAZIONE DI CALCOLO - TABELLE DI CALCOLO	INOR11EE2BGA2300001
- GA23 - TABELLA MATERIALI	INOR11EE2BGA2300001
- GA23 - PLANIMETRIA STATO DI FATTO	INOR11EE2BGA2300001
- GA23 - PLANIMETRIA DI PROGETTO	INOR11EE2BGA2300001
- GA23 - PLANIMETRIA DI TONDCAMENTO	INOR11EE2BGA2300001
- GA23 - PROFILO LONGITUDINALE	INOR11EE2BGA2300001
- GA23 - SEZIONI TRASVERSALI - TAV.1	INOR11EE2BGA2300001
- GA23 - SEZIONI TRASVERSALI - TAV.2	INOR11EE2BGA2300002
- GA23 - SEZIONI TRASVERSALI - TAV.3	INOR11EE2BGA2300003
- GA23 - SEZIONI TIPO GALLERIA	INOR11EE2BGA2300001
- GA23 - PROGETTI MURICCHI BRESCIA E VERONA	INOR11EE2BGA2300006
- GA23 - MURICCO LATO VERONA - PIANTE E SEZIONI	INOR11EE2BGA2300007
- GA23 - MURICCO LATO BRESCIA - PIANTE E SEZIONI	INOR11EE2BGA2300008
- GA23 - PIANTE E SEZIONI LONG. - TAV.1	INOR11EE2BGA2300009
- GA23 - PIANTE E SEZIONI LONG. - TAV.2	INOR11EE2BGA2300010
- GA23 - PIANTE E SEZIONI LONG. - TAV.3	INOR11EE2BGA2300011
- GA23 - PIANTE E SEZIONI LONG. - TAV.4	INOR11EE2BGA2300012
- GA23 - CARPENTERIA - CONCO 7A - PIANTE E SEZIONI - TAV.1	INOR11EE2BGA2300013
- GA23 - CARPENTERIA - CONCO 7A - PIANTE E SEZIONI - TAV.2	INOR11EE2BGA2300014
- GA23 - CARPENTERIA - CONCO 7B - PIANTE E SEZIONI - TAV.1	INOR11EE2BGA2300015
- GA23 - CARPENTERIA - CONCO 7B - PIANTE E SEZIONI - TAV.2	INOR11EE2BGA2300016
- GA23 - CARPENTERIA - CONCO 7B - PIANTE E SEZIONI - TAV.3	INOR11EE2BGA2300017
- GA23 - CARPENTERIA - CONCO 7B - PIANTE E SEZIONI - TAV.78	INOR11EE2BGA2300092

NOTE GENERALI

- TUTTE LE MISURE SONO ESPRESSE IN CENTIMETRI
- TUTTE LE QUOTE ALTIMETRICHE SONO ESPRESSE IN METRI s.l.m.
- TUTTI GLI ANCOLI SONO ESPRESSE IN GRADI DECIMALI
- TUTTE LE PROGRESSIVE SONO ESPRESSE IN CHILOMETRI
- TUTTE LE COORDINATE SONO ESPRESSE IN METRI
- LA QUOTA DELLA FALDA IDRICA DI PROGETTO È ASSUNTA PARI A 51,61 m

CARATTERISTICHE DEI MATERIALI

- PER LE CARATTERISTICHE DEI MATERIALI FARE RIFERIMENTO ALL'ELABORATO INOR11EE24TGA2300001

COMMITTENTE:



ALTA SORVEGLIANZA:



GENERAL CONTRACTOR:



INFRASTRUTTURE FERROVIARIE STRATEGICHE DEFINITE DALLA LEGGE OBIETTIVO N. 443/01

LINEA A.V. I.A.C. TORINO - VENEZIA Tratta MILANO - VERONA  
Lotto funzionale Brescia-Verona  
PROGETTO ESECUTIVO

GA23 - GALLERIA ARTIFICIALE IC VR MERCI B.D. DA PK 1+626.455 A PK 1+935.866

CARPENTERIA

CONCI 7A-7B

PIANTA PREDALLES

GENERAL CONTRACTOR		DIRITTORE LAVORI		SCALA:
Completato <b>Cepav due</b> Consorzio Cepav due Il Direttore del Consorzio (Ing. T. Biondi)		Vista per Costruzione		VARIE
Data:		Data:		
COMMESSA	LOTTO	FASE	ENTE	TIPO DOC.
INOR	11	E	E2	BZ
OPERA/DISCIPLINA	PROGR.	REV.		
GA2300	001	A		
PROGETTAZIONE				
Rev.	Descrizione	Autore	Data	Verifica
A	EMISSIONE	Rogni	22/10/18	Aut.
B				
C				
CIG: 751447334A				
Progetto collaborativo della Unione Europea				