


PROFILO LONGITUDINALE
SCALA 1:1000/100

LIVELLE	DIFF. DI QUOTA (m)	h = -4.278	h = 0.000
	DISTANZA (m)	L = 445.042	L = 147.319
	PENZENZA (%)	i = -0.961	i = 0.000

G.A. ITC VR MERCI B.D. (GA23) L=309.41m

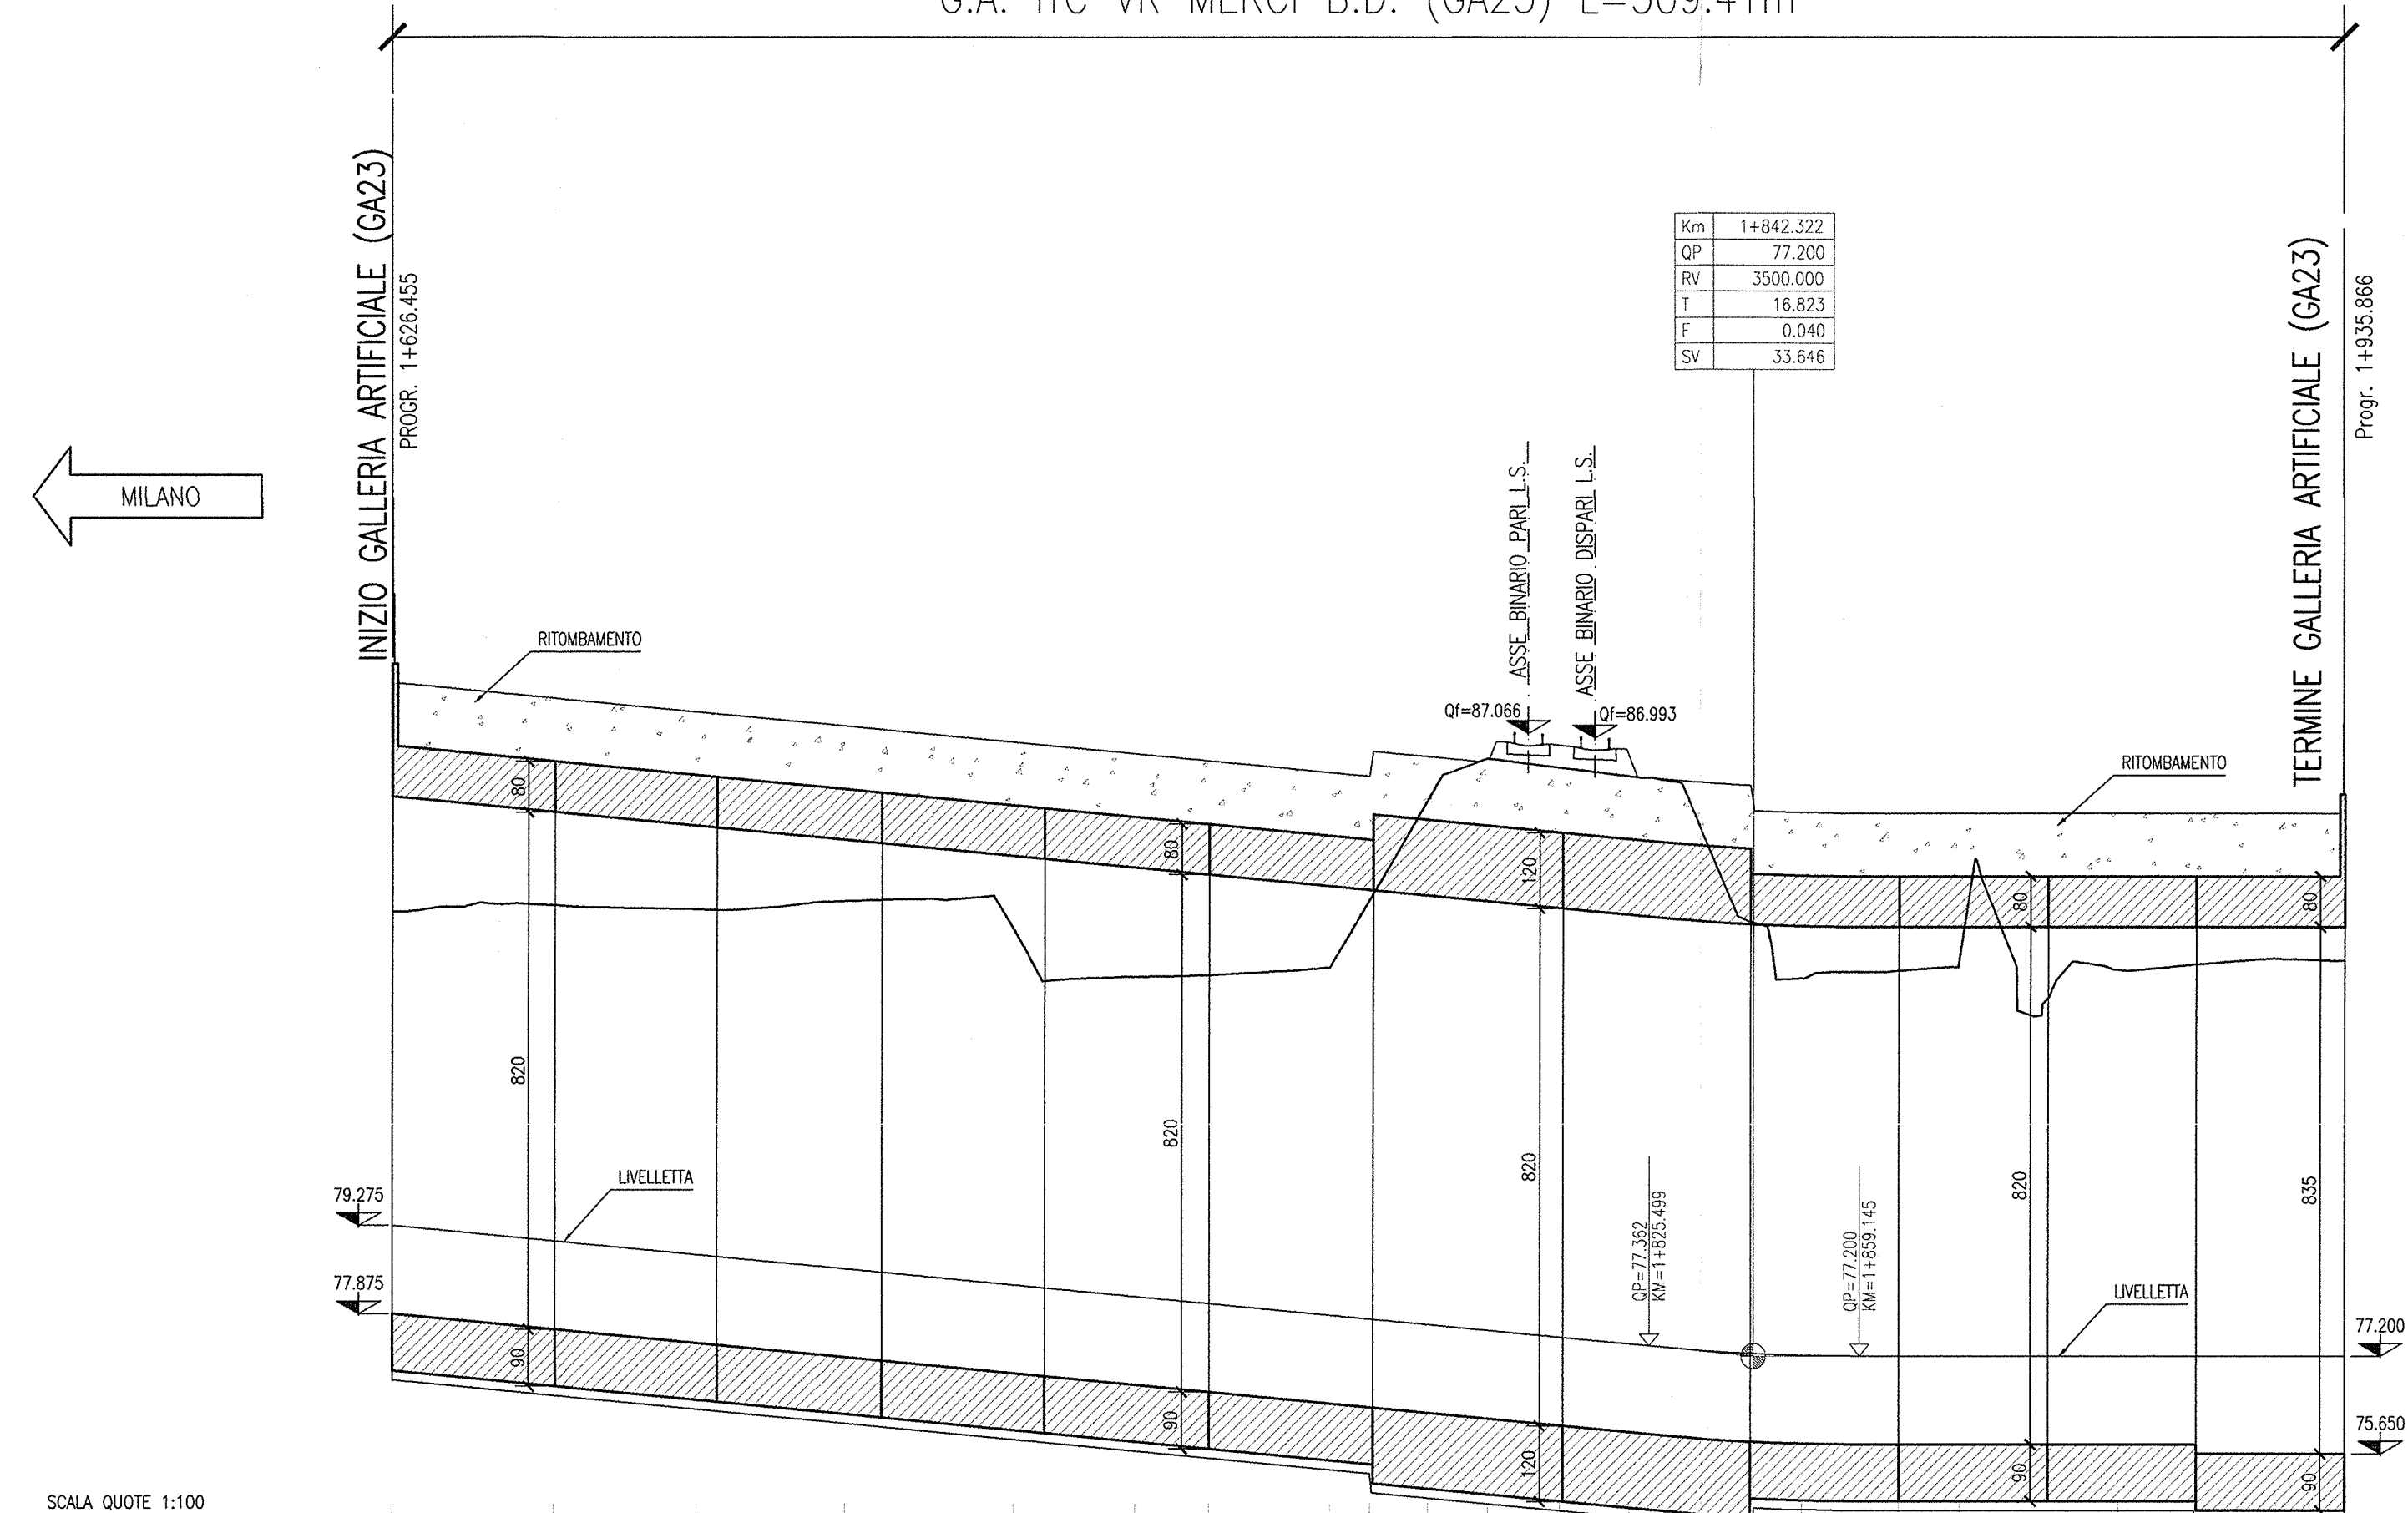

SCALA QUOTE 1:100
SCALA DISTANZE 1:1000

ANDAMENTO PLIMMETRICO																			

DESEGNI DI RIFERIMENTO

DESCRIZIONE	CODICE
- GA23 - RELAZIONE GEOTECNICA	NORI1EE2B8GA230001
- GA23 - PROFILO GEOTECNICO	NORI1EE2B8GA230001
- GA23 - RELAZIONE TECNICA GENERALE	NORI1EE2B8GA230001
- GA23 - PLANIMETRIA STATO DI FATTO	NORI1EE2B8GA230001
- GA23 - PLANIMETRIA DI PROGETTO	NORI1EE2B8GA230001
- GA23 - PLANIMETRIA DI TRACCIAMENTO	NORI1EE2B8GA230001
- GA23 - SEZIONI TRASVERSALI - TAV.1	NORI1EE2B8GA230001
- GA23 - SEZIONI TRASVERSALI - TAV.2	NORI1EE2B8GA230002
- GA23 - SEZIONI TRASVERSALI - TAV.3	NORI1EE2B8GA230003
- GA23 - SEZIONI TIPO GALLERIA	NORI1EE2B8GA230001
- GA23 - PROSPETTI INDOCHI BRESCIA E VERONA	NORI1EE2B8GA230005
- GA23 - INDOCHO VERONA - PANTA E SEZIONI	NORI1EE2B8GA230006
- GA23 - INDOCHO BRESCIA - PANTA E SEZIONI	NORI1EE2B8GA230007
- GA23 - PANTA E SEZIONE LONG - TAV.1	NORI1EE2B8GA230001
- GA23 - PANTA E SEZIONE LONG - TAV.2	NORI1EE2B8GA230002
- GA23 - PANTA E SEZIONE LONG - TAV.3	NORI1EE2B8GA230003
- GA23 - PANTA E SEZIONE LONG - TAV.4	NORI1EE2B8GA230004
- GA23 - CARPENTERIA - CONCO 1 - PANTA E SEZIONI	NORI1EE2B8GA230001
- GA23 - CARPENTERIA - CONCO 2 - PANTA E SEZIONI	NORI1EE2B8GA230002
- GA23 - CARPENTERIA - CONCO 3 - PANTA E SEZIONI	NORI1EE2B8GA230003
- GA23 - CARPENTERIA - CONCO 4 - PANTA E SEZIONI	NORI1EE2B8GA230004
- GA23 - CARPENTERIA - CONCO 5 - PANTA E SEZIONI	NORI1EE2B8GA230005
- GA23 - CARPENTERIA - CONCO 6 - PANTA E SEZIONI	NORI1EE2B8GA230006
- GA23 - CARPENTERIA - CONCO 7A - PANTA E SEZIONI - TAV.1	NORI1EE2B8GA230007
- GA23 - CARPENTERIA - CONCO 7A - PANTA E SEZIONI - TAV.2	NORI1EE2B8GA230008
- GA23 - CARPENTERIA - CONCO 7B - PANTA E SEZIONI - TAV.1	NORI1EE2B8GA230009
- GA23 - CARPENTERIA - CONCO 7B - PANTA E SEZIONI - TAV.2	NORI1EE2B8GA230010
- GA23 - CARPENTERIA - CONCO 7A-7B - PANTA PRELIMILI	NORI1EE2B8GA230001
- GA23 - CARPENTERIA - CONCO 8 - PANTA E SEZIONI	NORI1EE2B8GA230011
- GA23 - CARPENTERIA - CONCO 9 - PANTA E SEZIONI	NORI1EE2B8GA230012
- GA23 - CARPENTERIA - CONCO 10 - PANTA E SEZIONI	NORI1EE2B8GA230013
- GA23 - CARPENTERIA - CONCO 11 - PANTA E SEZIONI	NORI1EE2B8GA230014
- GA23 - PANTA SCAMI E OPERE PROVVISORIE	NORI1EE2B8GA230101
- GA23 - SEZIONI TRASVERSALI SCAM - FASE 1	NORI1EE2B8GA230102
- GA23 - SEZIONI TRASVERSALI SCAM - FASE 2 - TAV.1	NORI1EE2B8GA230103
- GA23 - SEZIONI TRASVERSALI SCAM - FASE 2 - TAV.2	NORI1EE2B8GA230104
- GA23 - SEZIONI TRASVERSALI SCAM - FASE 2 - TAV.3	NORI1EE2B8GA230105
- GA23 - PARTICOLARI COSTRUTTIVI - TAV.1	NORI1EE2B8GA230901
- GA23 - PARTICOLARI COSTRUTTIVI - TAV.2	NORI1EE2B8GA230902

NOTE GENERALI

- TUTTE LE MISURE SONO ESPRESSE IN CENTIMETRI
- TUTTE LE QUOTE ALTIMETRICHE SONO ESPRESSE IN METRI S.I.M.
- TUTTI GLI ANGOLI SONO ESPRESSE IN GRADI DECIMALI
- TUTTE LE PROGRESSIVE SONO ESPRESSE IN CHILOMETRI
- TUTTE LE COORDINATE SONO ESPRESSE IN METRI
- LA QUOTA DELLA FALDA IDRICA DI PROGETTO È ASSUNTA PARI A 51,61 m

COMMITTENTE:

ALTA SOVRIGLIANZA:

GENERAL CONTRACTOR:

Consorzio ENI per l'Alta Velocità

INFRASTRUTTURE FERROVIARIE STRATEGICHE DEFINITE DALLA LEGGE OBIETTIVO N. 443/01

LINEA A.V. I.A.C. TORINO - VENEZIA - Tratta MILANO - VERONA
Lotto funzionale Brescia-Verona
PROGETTO ESECUTIVO

GA23 - GALLERIA ARTIFICIALE IC VR MERCI B.D. DA PK 1+626,455 A PK 1+935,866
PROFILO LONGITUDINALE

GENERAL CONTRACTOR: Consorzio Cepav due

COMMESSA: INOR 11 E E2 F7 GA2300 001 A


CIG: 751447334A