

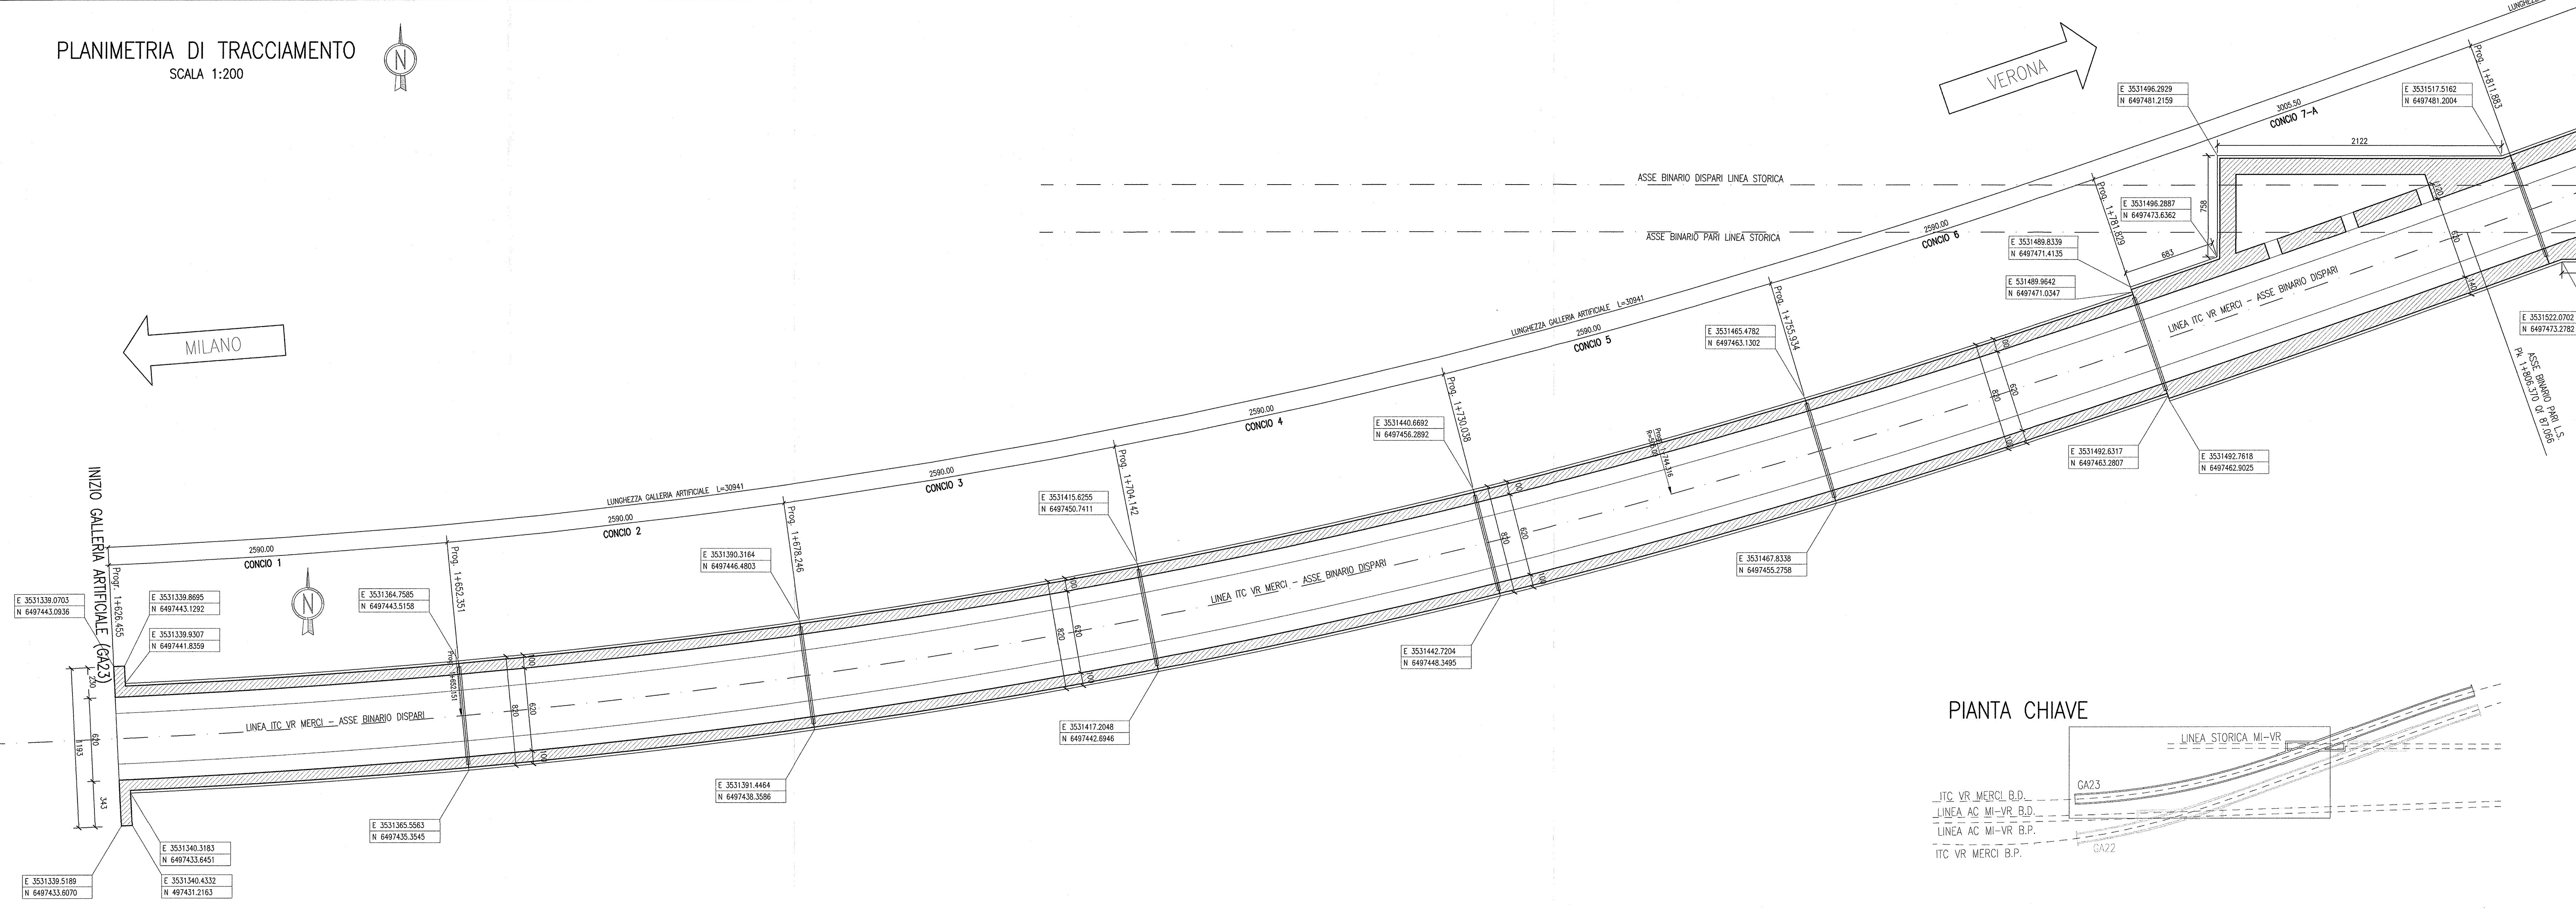




PLANIMETRIA DI TRACCIAMENTO
SCALA 1:200

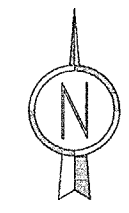


PIANTA CHIAVE

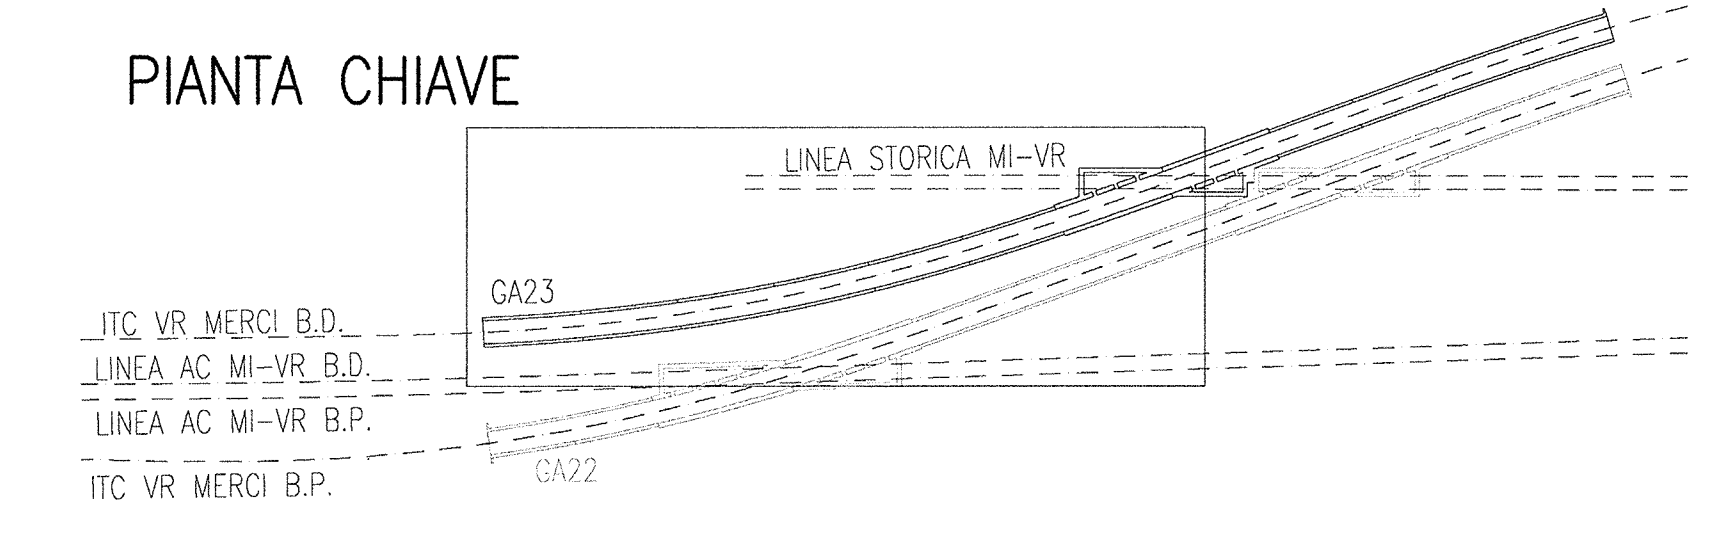

PLANIMETRIA DI TRACCIAMENTO
SCALA 1:200

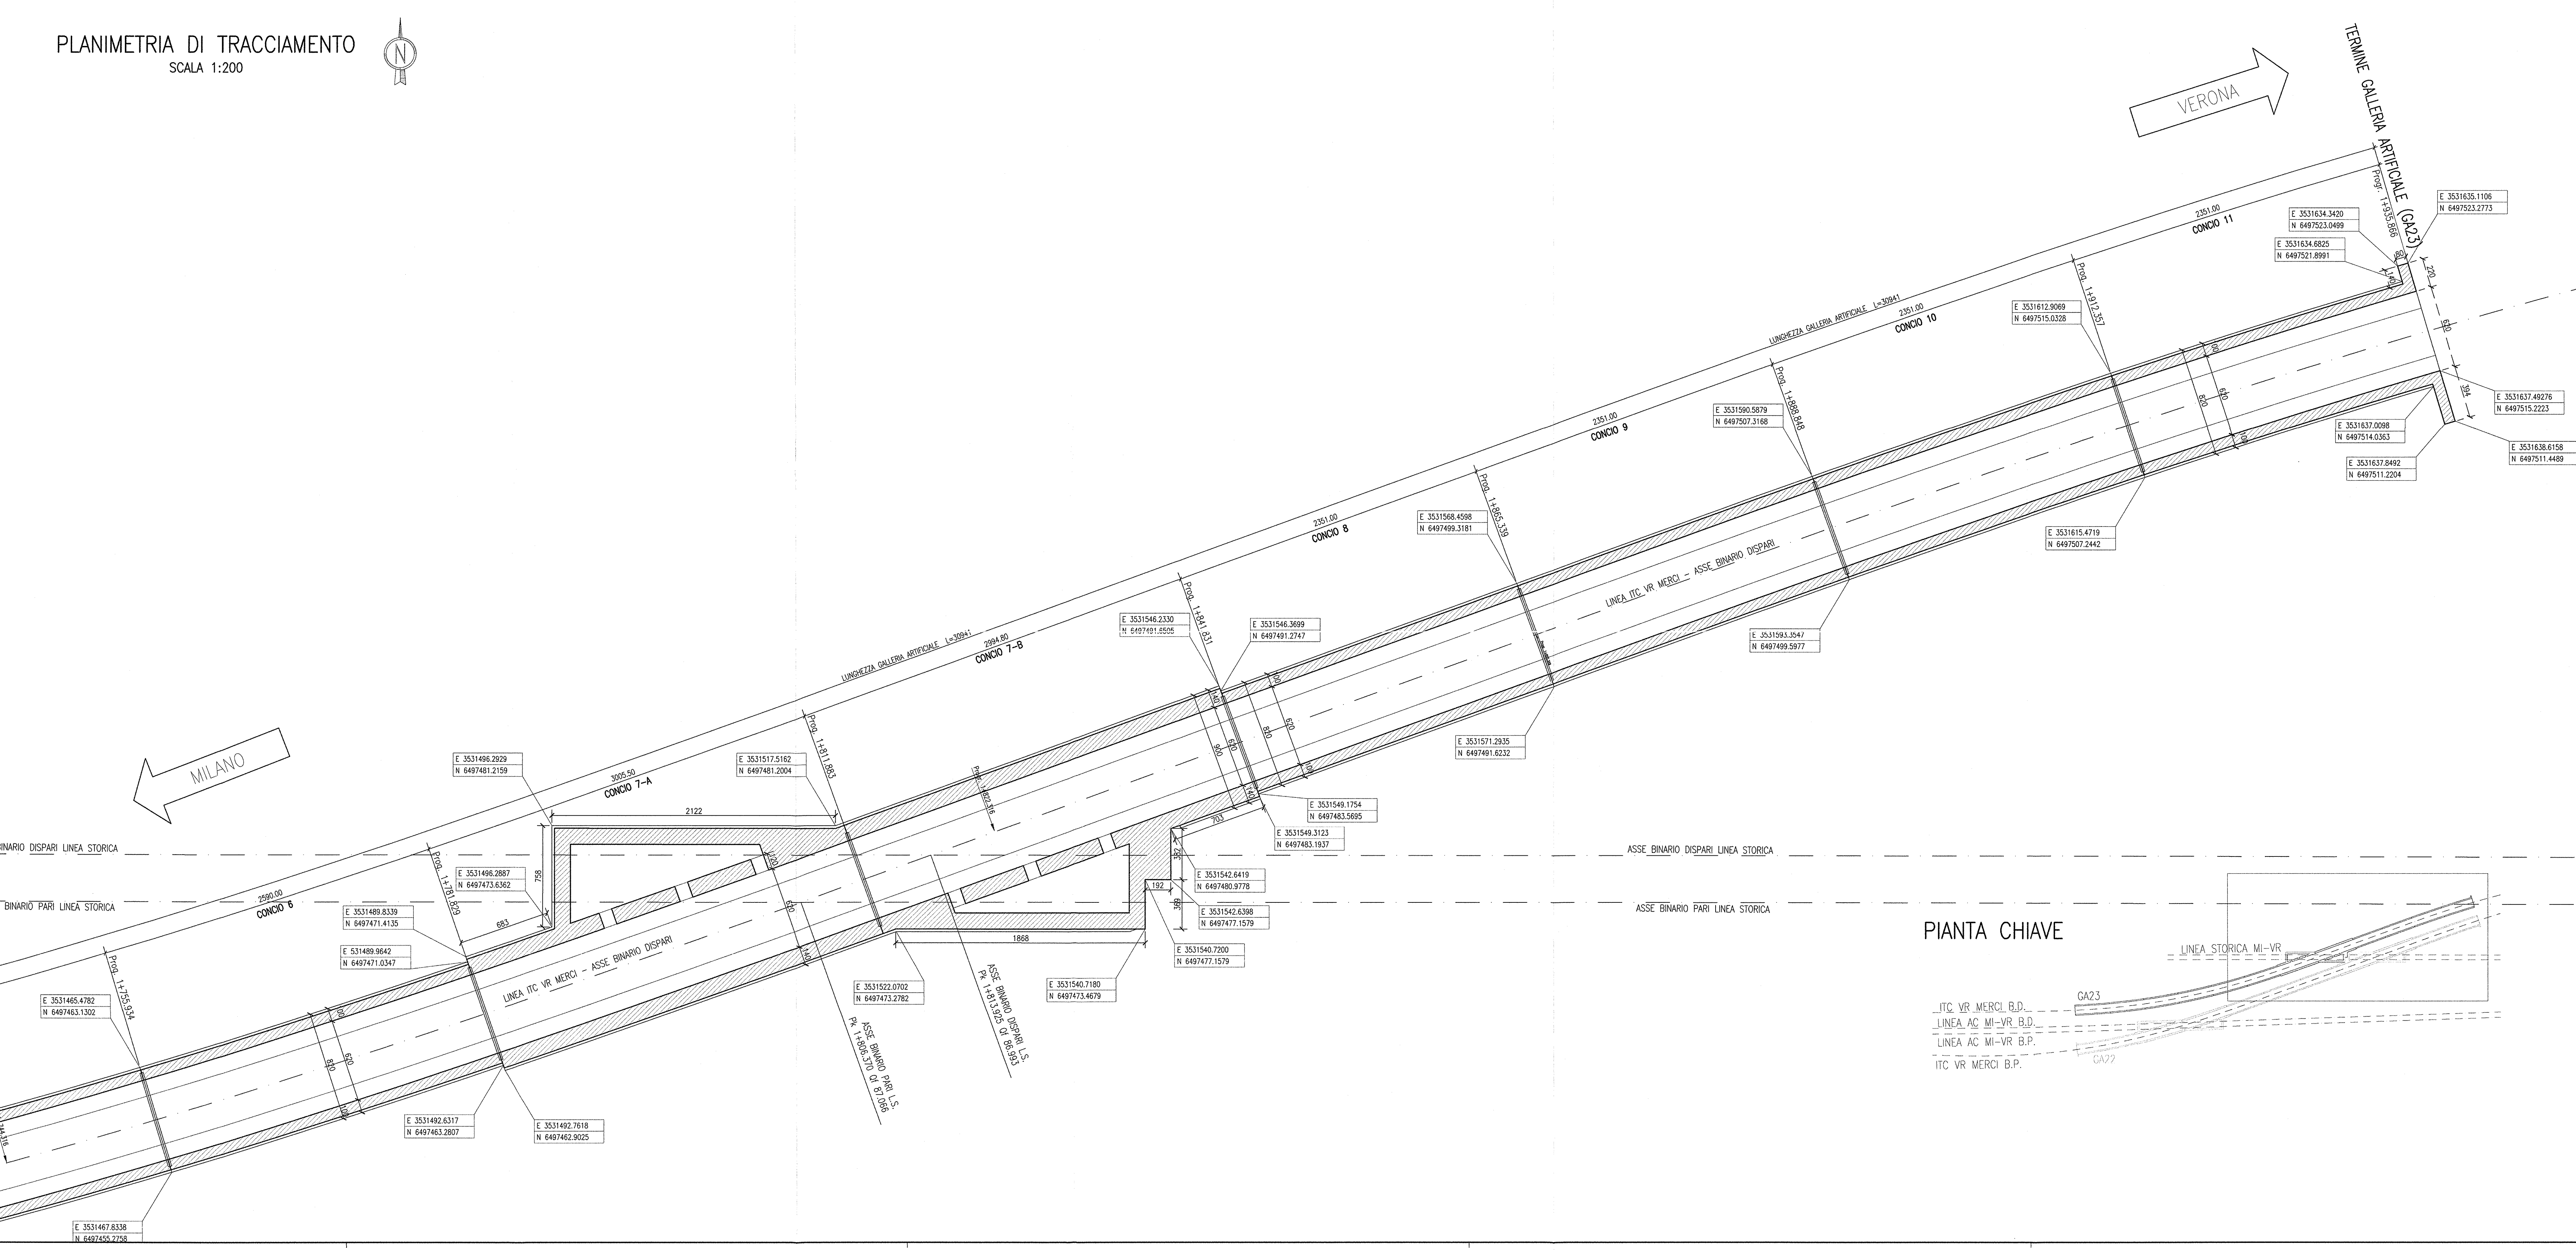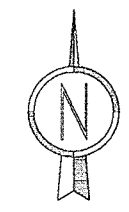

PIANTA CHIAVE

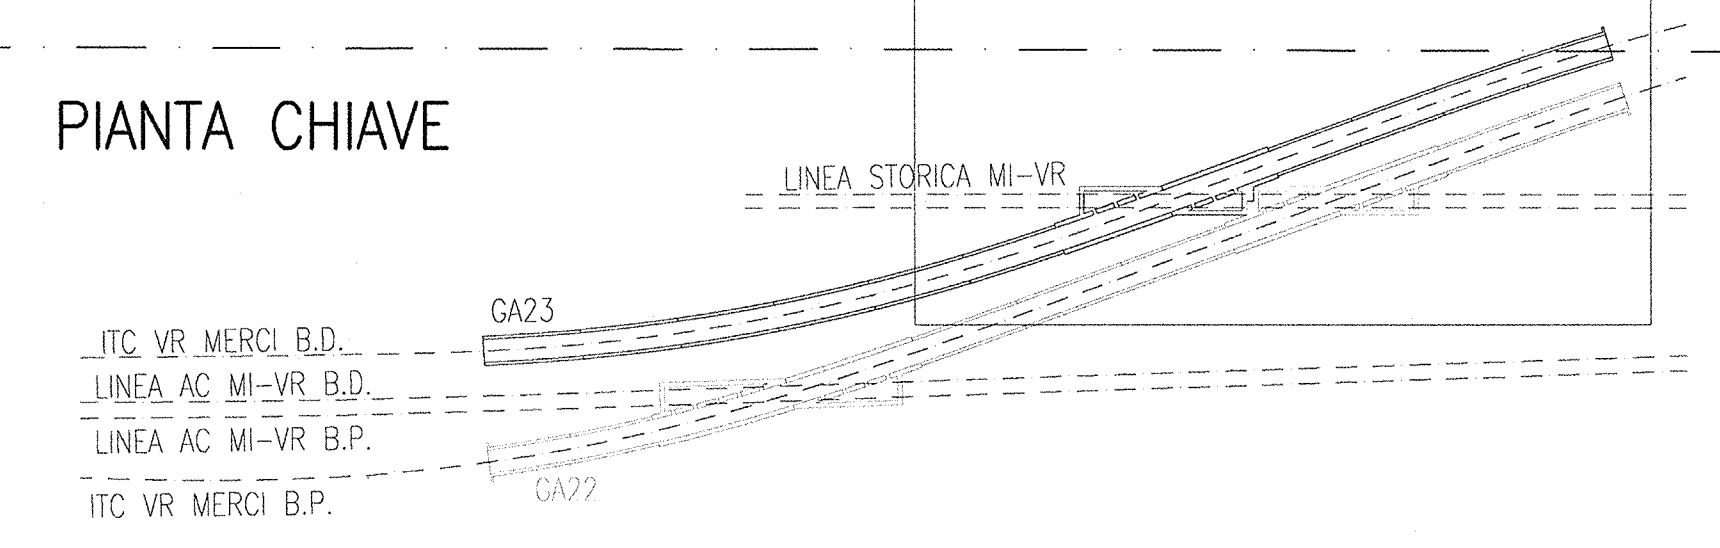

DESEGNI DI RIFERIMENTO

DESCRIZIONE	CODICE
GA23 - RELAZIONE GEOTECNICA	INOR11EE2P9GA230001
GA23 - PROFILO GEOTECNICO	INOR11EE2P9GA230001
GA23 - RELAZIONE TECNICA GENERALE	INOR11EE2P9GA230001
GA23 - TABELLA MATERIALI	INOR11EE2P9GA230001
GA23 - PLANIMETRIA STATO DI FATTO	INOR11EE2P9GA230001
GA23 - PLANIMETRIA DI PROGETTO	INOR11EE2P9GA230001
GA23 - PROFILO LONGITUDINALE	INOR11EE2P9GA230001
GA23 - SEZIONI TRASVERSALI - TAV.1	INOR11EE2P9GA230001
GA23 - SEZIONI TRASVERSALI - TAV.2	INOR11EE2P9GA230002
GA23 - SEZIONI TRASVERSALI - TAV.3	INOR11EE2P9GA230003
GA23 - SEZIONI TIPO GALERIA	INOR11EE2P9GA230001
GA23 - PROGETTI MODORIB BRESCIA E VERONA	INOR11EE2P9GA230005
GA23 - IMBOCO VERONA - PIANTE E SEZIONI	INOR11EE2P9GA230008
GA23 - IMBOCO BRESCIA - PIANTE E SEZIONI	INOR11EE2P9GA230007
GA23 - PIANTE E SEZIONE LONG - TAV.1	INOR11EE2P9GA230001
GA23 - PIANTE E SEZIONE LONG - TAV.2	INOR11EE2P9GA230002
GA23 - PIANTE E SEZIONE LONG - TAV.3	INOR11EE2P9GA230003
GA23 - PIANTE E SEZIONE LONG - TAV.4	INOR11EE2P9GA230004
GA23 - CARPENTERIA - CONCIO 1 - PIANTE E SEZIONI	INOR11EE2P9GA230001
GA23 - CARPENTERIA - CONCIO 2 - PIANTE E SEZIONI	INOR11EE2P9GA230002
GA23 - CARPENTERIA - CONCIO 3 - PIANTE E SEZIONI	INOR11EE2P9GA230003
GA23 - CARPENTERIA - CONCIO 4 - PIANTE E SEZIONI	INOR11EE2P9GA230004
GA23 - CARPENTERIA - CONCIO 5 - PIANTE E SEZIONI	INOR11EE2P9GA230005
GA23 - CARPENTERIA - CONCIO 6 - PIANTE E SEZIONI	INOR11EE2P9GA230006
GA23 - CARPENTERIA - CONCIO 7A - PIANTE E SEZIONI - TAV.1	INOR11EE2P9GA230007
GA23 - CARPENTERIA - CONCIO 7A - PIANTE E SEZIONI - TAV.2	INOR11EE2P9GA230008
GA23 - CARPENTERIA - CONCIO 7B - PIANTE E SEZIONI - TAV.1	INOR11EE2P9GA230009
GA23 - CARPENTERIA - CONCIO 7B - PIANTE E SEZIONI - TAV.2	INOR11EE2P9GA230010
GA23 - CARPENTERIA - CONCIO 7A-7B - PIANTE PRELIMILI	INOR11EE2P9GA230011
GA23 - CARPENTERIA - CONCIO 8 - PIANTE E SEZIONI	INOR11EE2P9GA230012
GA23 - CARPENTERIA - CONCIO 9 - PIANTE E SEZIONI	INOR11EE2P9GA230013
GA23 - CARPENTERIA - CONCIO 10 - PIANTE E SEZIONI	INOR11EE2P9GA230014
GA23 - CARPENTERIA - CONCIO 11 - PIANTE E SEZIONI	INOR11EE2P9GA230015
GA23 - PIANTE SCALI E OPERE PROVVISORIE	INOR11EE2P9GA230101
GA23 - SEZIONI TRASVERSALI SCALI - FASE 1	INOR11EE2P9GA230101
GA23 - SEZIONI TRASVERSALI SCALI - FASE 2 - TAV.1	INOR11EE2P9GA230102
GA23 - SEZIONI TRASVERSALI SCALI - FASE 2 - TAV.2	INOR11EE2P9GA230103
GA23 - SEZIONI TRASVERSALI SCALI - FASE 2 - TAV.3	INOR11EE2P9GA230104
GA23 - PARTICOLARI COSTRUTTIVI - TAV.1	INOR11EE2P9GA230601
GA23 - PARTICOLARI COSTRUTTIVI - TAV.2	INOR11EE2P9GA230602

NOTE GENERALI

- TUTTE LE MISURE SONO ESPRESSE IN CENTIMETRI
- TUTTE LE QUOTE ALTIMETRICHE SONO ESPRESSE IN METRI s.l.m.
- TUTTI GLI ANGOLI SONO ESPRESSE IN GRADI DECIMALI
- TUTTE LE PROGRESSIVE SONO ESPRESSE IN CHILOMETRI
- TUTTE LE COORDINATE SONO ESPRESSE IN METRI
- LA QUOTA DELLA FALDA IDRICA DI PROGETTO È ASSUNTA PARI A 51,61 m

COMMITTENTE: **RFI** RETE FERROVIARIA ITALIANA GRUPPO FERROVIE DELLO STATO

ALTA SOVRIGLIANZA: **ITALFERR** GRUPPO FERROVIE DELLO STATO

GENERAL CONTRACTOR: **Cepav due** Consorzio ENI per l'Alta Velocità

INFRASTRUTTURE FERROVIARIE STRATEGICHE DEFINITE DALLA LEGGE OBIETTIVO N. 443/01

LINEA A.V. /A.C. TORINO - VENEZIA Tratta MILANO - VERONA
Lotto funzionale Brescia-Verona
PROGETTO ESECUTIVO
GA23 - GALLERIA ARTIFICIALE IC VR MERCÌ B.D. DA PK 1+626,455 A PK 1+935,866
PLANIMETRIA DI TRACCIAMENTO

GENERAL CONTRACTOR: **Cepav due** Consorzio **Cepav due** Il Direttore del Consorzio **Ing. T. Trombini**

COMMESSA LOTTO FASE ENTE TIPO DOC. OPERA/DISCIPLINA PROG. REV. DATA

INOR 11 E E2 P9 GA2300 001 A

PROGETTAZIONE

N.	Descrizione	Autore	Data	Intervento	Data
A	EMISSIONE		29/10/18	1	
B					
C					

CIG: 751447334A

Progetto cofinanziato dalla Unione Europea

FILE: INOR11EE2P9GA230001A_02.dwg

CUP: F51H1100000008