

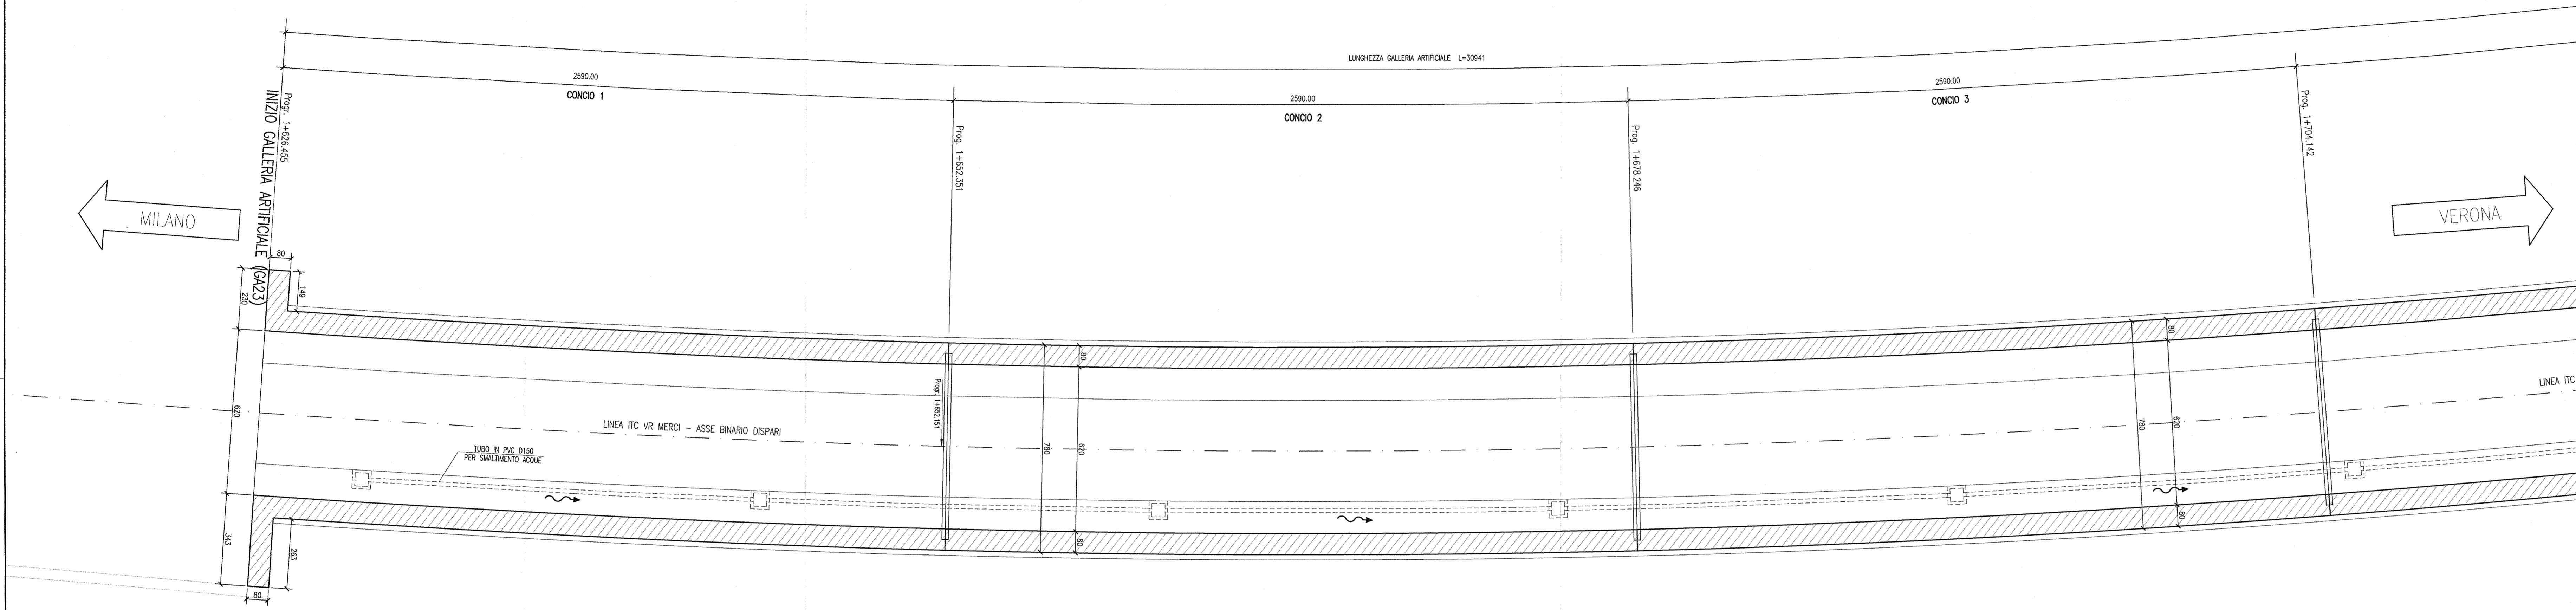



PIANTA
SCALA 1:100

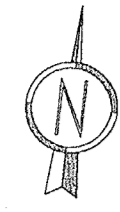

PIANTA CHIAVE

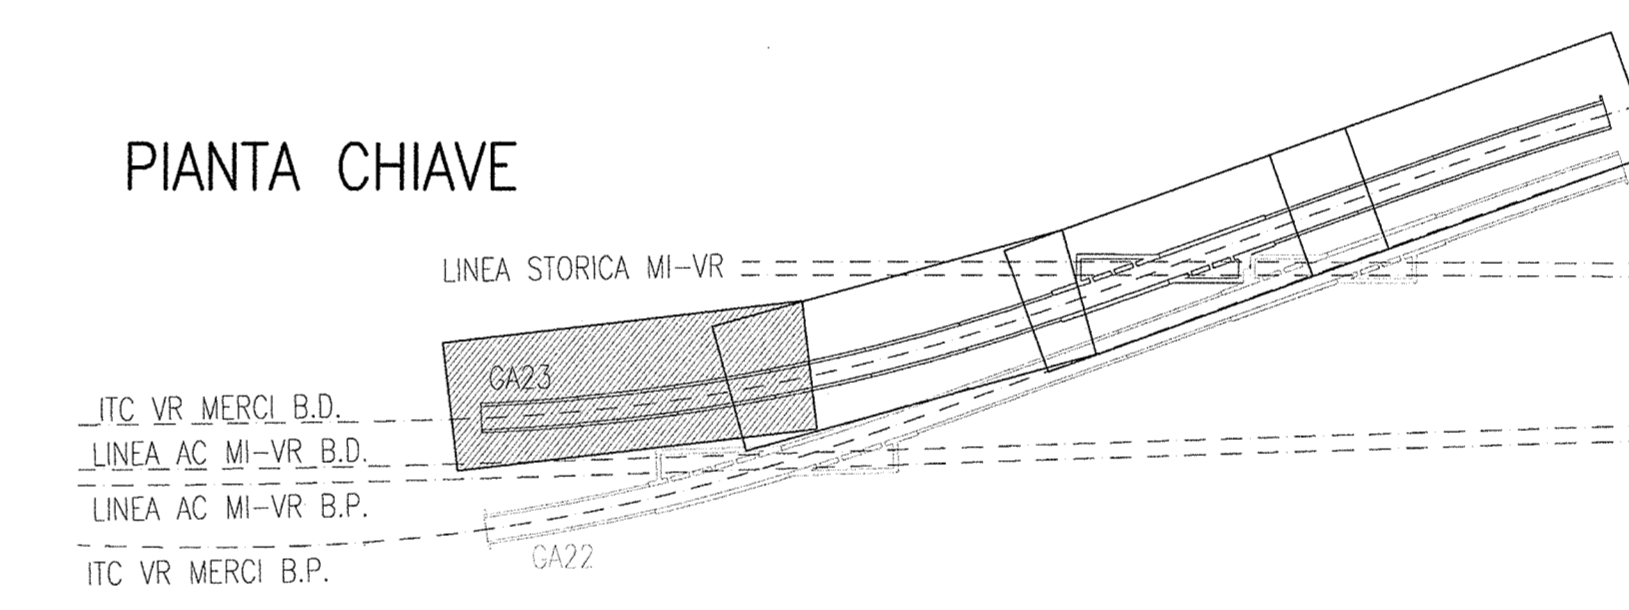

SEZIONE LONGITUDINALE
SCALA 1:100

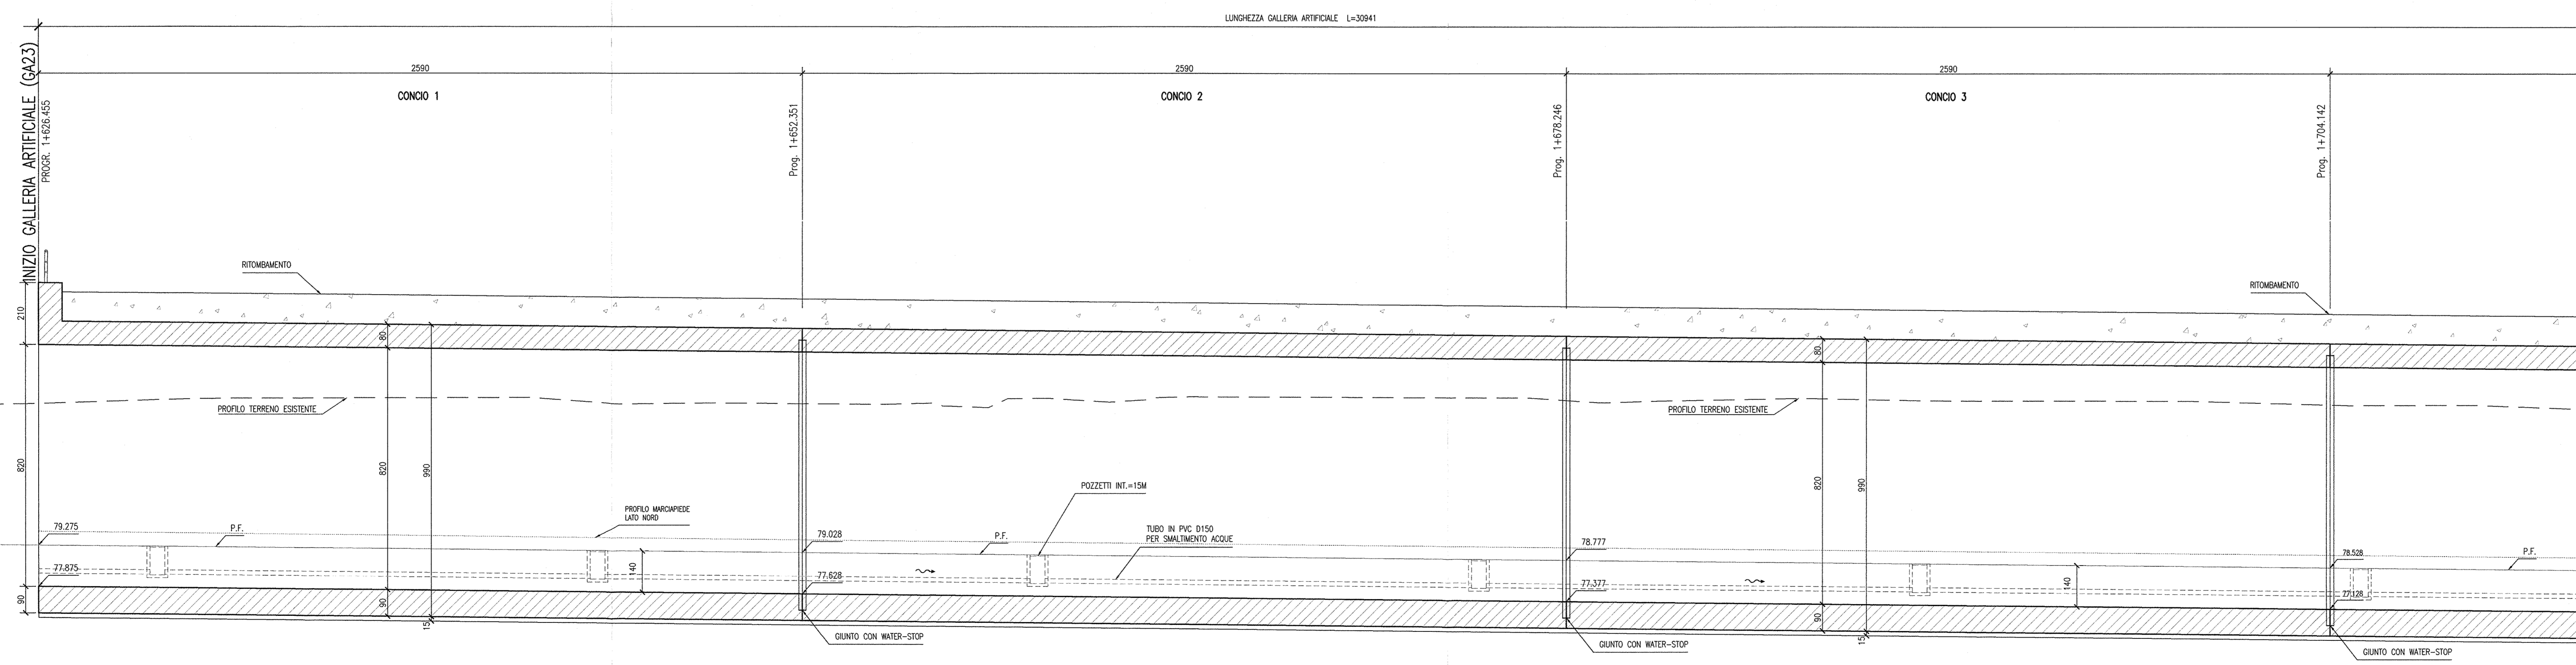

DISEGNI DI RIFERIMENTO

DESCRIZIONE	CODICE
GA23 - RELAZIONE COSTRUTTIVA	INOR11EE2BZGA230001
GA23 - PROFILO GEOMETRICO	INOR11EE2BZGA230002
GA23 - RELAZIONE TECNICA GENERALE	INOR11EE2BZGA230003
GA23 - RELAZIONE DI CALCOLO	INOR11EE2BZGA230004
GA23 - TABELLA MATERIALI	INOR11EE2BZGA230005
GA23 - ALLA RELAZIONE DI CALCOLO CONDI 1-2-4-5-6-8-9 - TABELLE DI CALCOLO	INOR11EE2BZGA230006
GA23 - PLANIMETRIA STATO DI FATTO	INOR11EE2BZGA230007
GA23 - PLANIMETRIA DI PROGETTO	INOR11EE2BZGA230008
GA23 - PLANIMETRIA DI TRACCIAMENTO	INOR11EE2BZGA230009
GA23 - PROFILO LONGITUDINALE	INOR11EE2BZGA230010
GA23 - SEZIONI TRASVERSALI - TAV.1	INOR11EE2BZGA230011
GA23 - SEZIONI TRASVERSALI - TAV.2	INOR11EE2BZGA230012
GA23 - SEZIONI TRASVERSALI - TAV.3	INOR11EE2BZGA230013
GA23 - SEZIONI TIPO GALLERIA	INOR11EE2BZGA230014
GA23 - PROSPETTI IMBOSCHI BRESCIA E VERONA	INOR11EE2BZGA230015
GA23 - IMBOSCO VERONA - PIANTE E SEZIONI	INOR11EE2BZGA230016
GA23 - IMBOSCO BRESCIA - PIANTE E SEZIONI	INOR11EE2BZGA230017
GA23 - PIANTE E SEZIONI LONG - TAV.4	INOR11EE2BZGA230018
GA23 - PIANTE E SEZIONI LONG - TAV.5	INOR11EE2BZGA230019
GA23 - PIANTE E SEZIONI LONG - TAV.6	INOR11EE2BZGA230020
GA23 - CARPENTERIA - CONCO 1 - PIANTE E SEZIONI	INOR11EE2BZGA230021
GA23 - CARPENTERIA - CONCO 2 - PIANTE E SEZIONI	INOR11EE2BZGA230022
GA23 - CARPENTERIA - CONCO 3 - PIANTE E SEZIONI	INOR11EE2BZGA230023
GA23 - CARPENTERIA - CONCO 4 - PIANTE E SEZIONI	INOR11EE2BZGA230024
GA23 - CARPENTERIA - CONCO 5 - PIANTE E SEZIONI	INOR11EE2BZGA230025
GA23 - CARPENTERIA - CONCO 6 - PIANTE E SEZIONI	INOR11EE2BZGA230026
GA23 - CARPENTERIA - CONCO 7A - PIANTE E SEZIONI - TAV.1	INOR11EE2BZGA230027
GA23 - CARPENTERIA - CONCO 7A - PIANTE E SEZIONI - TAV.2	INOR11EE2BZGA230028
GA23 - CARPENTERIA - CONCO 7B - PIANTE E SEZIONI - TAV.1	INOR11EE2BZGA230029
GA23 - CARPENTERIA - CONCO 7B - PIANTE E SEZIONI - TAV.2	INOR11EE2BZGA230030
GA23 - CARPENTERIA - CONCO 7A-7B - PIANTE PRELIMILI	INOR11EE2BZGA230031
GA23 - CARPENTERIA - CONCO 8 - PIANTE E SEZIONI	INOR11EE2BZGA230032
GA23 - CARPENTERIA - CONCO 9 - PIANTE E SEZIONI	INOR11EE2BZGA230033
GA23 - CARPENTERIA - CONCO 10 - PIANTE E SEZIONI	INOR11EE2BZGA230034
GA23 - CARPENTERIA - CONCO 11 - PIANTE E SEZIONI	INOR11EE2BZGA230035
GA23 - ARMATURA - CONCO 1 - TAV.1	INOR11EE2BZGA230036
GA23 - ARMATURA - CONCO 1 - TAV.2	INOR11EE2BZGA230037
GA23 - ARMATURA - CONCO 2 - TAV.1	INOR11EE2BZGA230038
GA23 - ARMATURA - CONCO 2 - TAV.2	INOR11EE2BZGA230039
GA23 - ARMATURA - CONCO 3 - TAV.1	INOR11EE2BZGA230040
GA23 - ARMATURA - CONCO 3 - TAV.2	INOR11EE2BZGA230041
GA23 - ARMATURA - CONCO 4 - TAV.1	INOR11EE2BZGA230042
GA23 - ARMATURA - CONCO 4 - TAV.2	INOR11EE2BZGA230043
GA23 - ARMATURA - CONCO 5 - TAV.1	INOR11EE2BZGA230044
GA23 - ARMATURA - CONCO 5 - TAV.2	INOR11EE2BZGA230045
GA23 - ARMATURA - CONCO 6 - TAV.1	INOR11EE2BZGA230046
GA23 - ARMATURA - CONCO 6 - TAV.2	INOR11EE2BZGA230047
GA23 - ARMATURA - CONCO 7A - TAV.1	INOR11EE2BZGA230048
GA23 - ARMATURA - CONCO 7A - TAV.2	INOR11EE2BZGA230049
GA23 - ARMATURA - CONCO 7A - TAV.3	INOR11EE2BZGA230050
GA23 - ARMATURA - CONCO 7A - TAV.4	INOR11EE2BZGA230051
GA23 - ARMATURA - CONCO 7A - TAV.5	INOR11EE2BZGA230052
GA23 - ARMATURA - CONCO 7A - TAV.6	INOR11EE2BZGA230053
GA23 - ARMATURA - CONCO 7A - TAV.7	INOR11EE2BZGA230054
GA23 - ARMATURA - CONCO 7A - TAV.8	INOR11EE2BZGA230055
GA23 - ARMATURA - CONCO 7B - TAV.1	INOR11EE2BZGA230056
GA23 - ARMATURA - CONCO 7B - TAV.2	INOR11EE2BZGA230057
GA23 - ARMATURA - CONCO 7B - TAV.3	INOR11EE2BZGA230058
GA23 - ARMATURA - CONCO 7B - TAV.4	INOR11EE2BZGA230059
GA23 - ARMATURA - CONCO 7B - TAV.5	INOR11EE2BZGA230060
GA23 - ARMATURA - CONCO 7B - TAV.6	INOR11EE2BZGA230061
GA23 - ARMATURA - CONCO 7B - TAV.7	INOR11EE2BZGA230062
GA23 - ARMATURA - CONCO 7B - TAV.8	INOR11EE2BZGA230063
GA23 - ARMATURA - CONCO 8 - TAV.1	INOR11EE2BZGA230064
GA23 - ARMATURA - CONCO 8 - TAV.2	INOR11EE2BZGA230065
GA23 - ARMATURA - CONCO 9 - TAV.1	INOR11EE2BZGA230066
GA23 - ARMATURA - CONCO 9 - TAV.2	INOR11EE2BZGA230067
GA23 - ARMATURA - CONCO 10 - TAV.1	INOR11EE2BZGA230068
GA23 - ARMATURA - CONCO 10 - TAV.2	INOR11EE2BZGA230069
GA23 - ARMATURA - CONCO 11 - TAV.1	INOR11EE2BZGA230070
GA23 - ARMATURA - CONCO 11 - TAV.2	INOR11EE2BZGA230071
GA23 - PIANTE SCALI E OPERE PROVVISORIE	INOR11EE2BZGA230072
GA23 - SEZIONI TRASVERSALI SCALI - FASE 1	INOR11EE2BZGA230073
GA23 - SEZIONI TRASVERSALI SCALI - FASE 2 - TAV.1	INOR11EE2BZGA230074
GA23 - SEZIONI TRASVERSALI SCALI - FASE 2 - TAV.2	INOR11EE2BZGA230075
GA23 - SEZIONI TRASVERSALI SCALI - FASE 2 - TAV.3	INOR11EE2BZGA230076
GA23 - PARTICOLARI COSTRUTTIVI - TAV.1	INOR11EE2BZGA230077
GA23 - PARTICOLARI COSTRUTTIVI - TAV.2	INOR11EE2BZGA230078

NOTE GENERALI

- TUTTE LE MISURE SONO ESPRESSE IN CENTIMETRI
- TUTTE LE QUOTE ALTIMETRICHE SONO ESPRESSE IN METRI s.l.m.
- TUTTI GLI ANGOLI SONO ESPRESSE IN GRADI DECIMALI
- TUTTE LE PROGRESSIVE SONO ESPRESSE IN CHILOMETRI
- TUTTE LE COORDINATE SONO ESPRESSE IN METRI
- LA QUOTA DELLA FALDA IDRICA DI PROGETTO È ASSUNTA PARI A 51,61 m
- PER I DETTAGLI RELATIVI AD IMPERMEABILIZZAZIONI E GIUNTI SI RIMANDA ALL'ELABORATO INOR11EE2BZGA2309002

CARATTERISTICHE DEI MATERIALI

- PER LE CARATTERISTICHE DEI MATERIALI FARE RIFERIMENTO ALL'ELABORATO INOR11EE24TA2300001

COMMITTENTE:
RFI
R.F.E. FERROVIARIA ITALIANA
GRUPPO FERROVIE DELLO STATO

ALTA Sorveglianza:
ITALFERR
GRUPPO FERROVIE DELLO STATO

GENERAL CONTRACTOR:
Cepav due
Consorzio ENI per l'Alta Velocità

INFRASTRUTTURE FERROVIARIE STRATEGICHE DEFINITE DALLA LEGGE OBIETTIVO N. 443/01
LINEA A.V. I.A.C. TORINO - VENEZIA Tratta MILANO - VERONA
Lotto funzionale Brescia-Verona
PROGETTO ESECUTIVO
GA23 - GALLERIA ARTIFICIALE IC VR MERCI B.D. DA PK 1+626.455 A PK 1+935.866
PIANTA E SEZIONE LONGITUDINALE
TAV.1

GENERAL CONTRACTOR: **Cepav due**
Consorzio **Cepav due**
Il Direttore del Consorzio **M. Arantini**
Direttore Lavori: **Wilde per Costruzioni**

SCALA: 1:100
COMMESSA: INOR 11 E E2 PA GA2300 001 A

PROGETTAZIONE:
Rev. Descrizione: A EMISSIONE, B, C
Data: 23/10/18
Autore: [Signature]
Verificatore: [Signature]
Data: 23/10/18