



PROSPETTO IMBOCCO LATO BRESCIA
SCALA 1:100

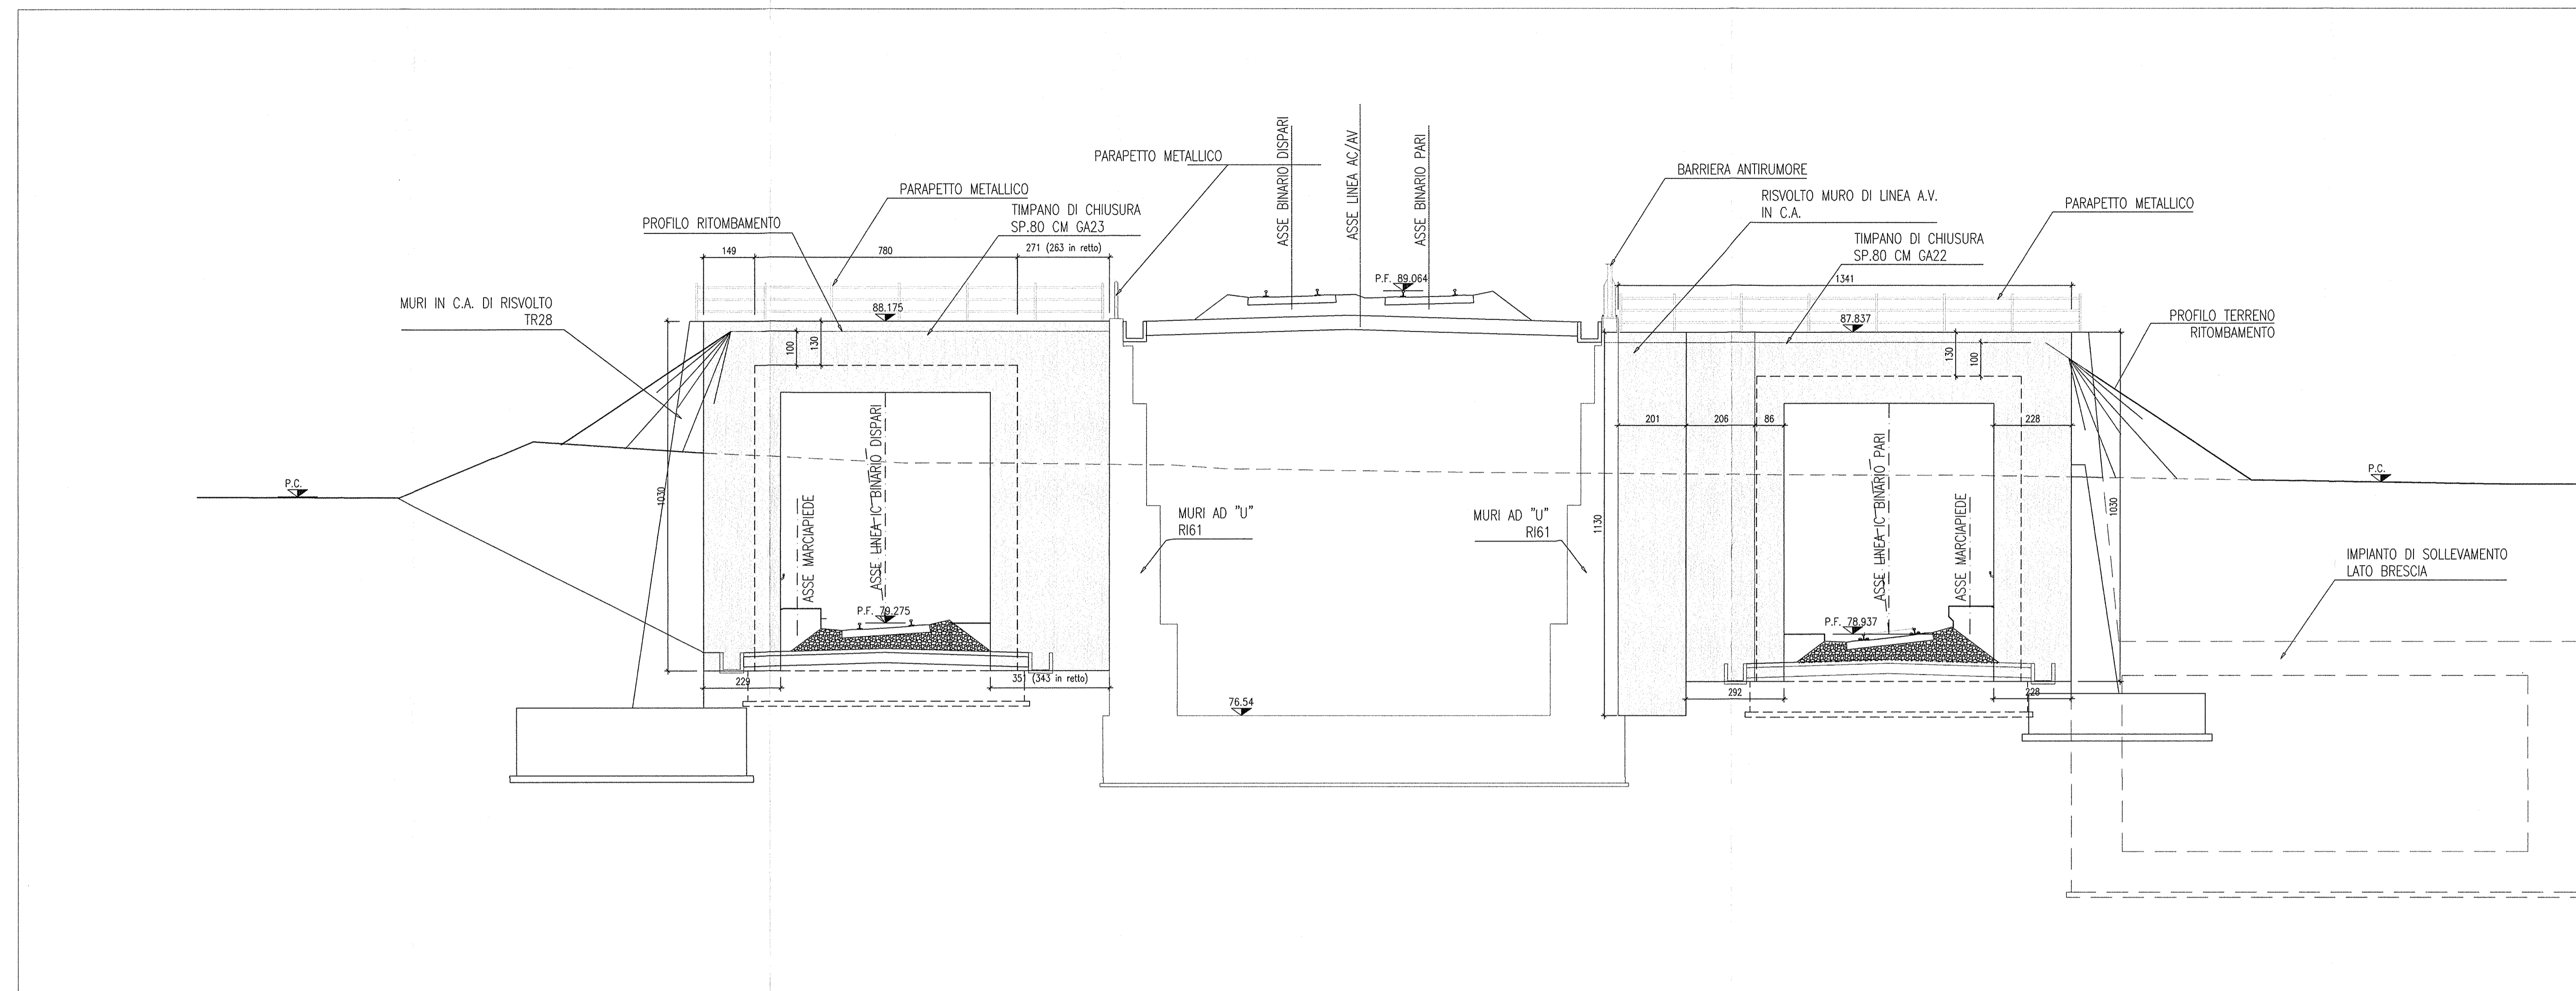

PROSPETTO IMBOCCO LATO VERONA
SCALA 1:100

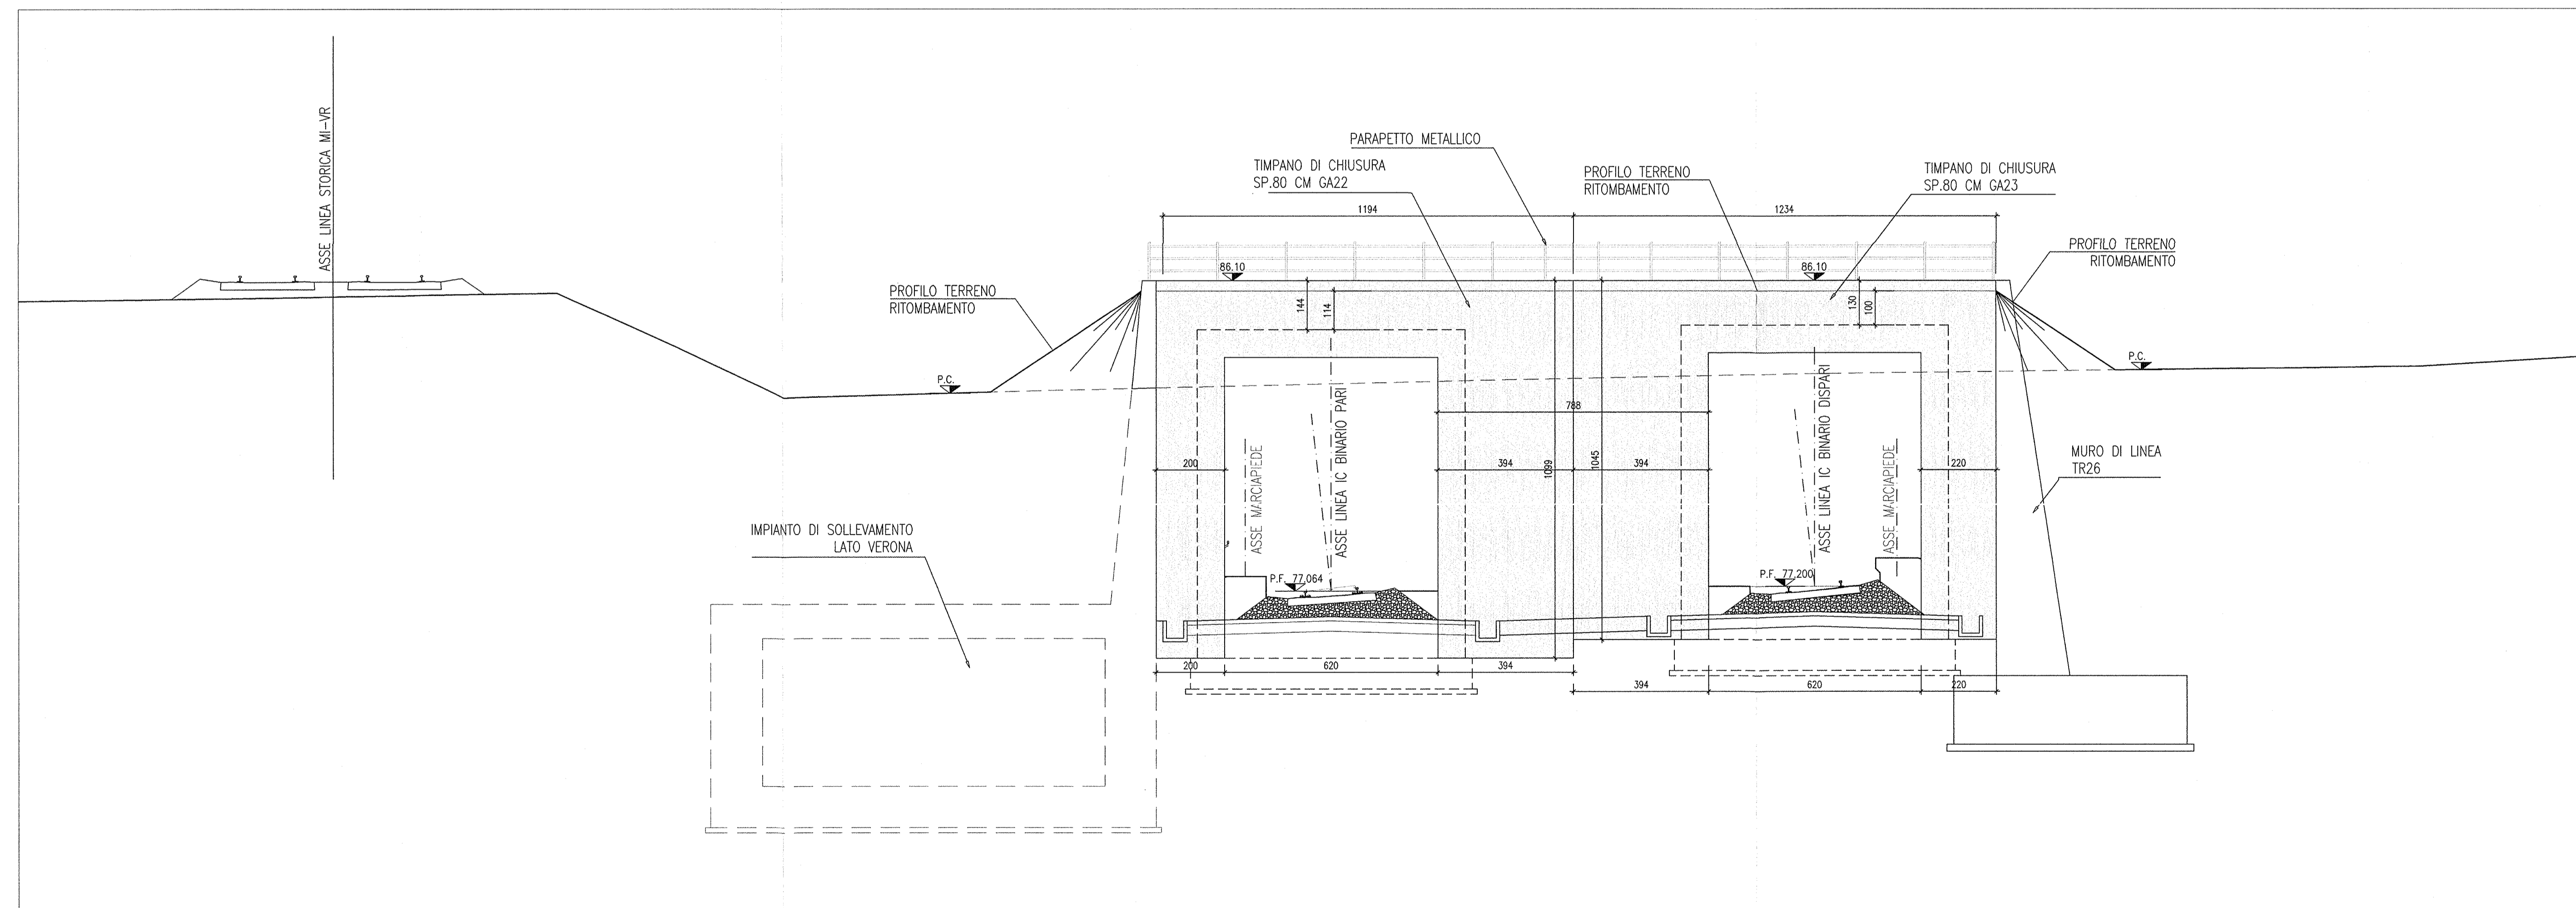

DISEGNI DI RIFERIMENTO

DESCRIZIONE	CODICE
- GA23 - RELAZIONE GEOTECNICA	INOR11EE2BZGA230001
- GA23 - PROFILO GEOTECNICO	INOR11EE2BZGA230001
- GA23 - RELAZIONE TECNICA GENERALE	INOR11EE2BZGA230001
- GA23 - TABELLA MATERIALI	INOR11EE2BZGA230001
- GA23 - PLANIMETRIA STATO DI FATTO	INOR11EE2BZGA230001
- GA23 - PLANIMETRIA DI PROGETTO	INOR11EE2BZGA230001
- GA23 - PLANIMETRIA DI TRACCIAMENTO	INOR11EE2BZGA230001
- GA23 - PROFILO LONGITUDINALE	INOR11EE2BZGA230001
- GA23 - SEZIONI TRASVERSALI - TAV.1	INOR11EE2BZGA230001
- GA23 - SEZIONI TRASVERSALI - TAV.2	INOR11EE2BZGA230001
- GA23 - SEZIONI TRASVERSALI - TAV.3	INOR11EE2BZGA230001
- GA23 - SEZIONI TIPO GALLERIA	INOR11EE2BZGA230001
- GA23 - IMBOCO VERONA - PANTA E SEZIONI	INOR11EE2BZGA230001
- GA23 - IMBOCO BRESCIA - PANTA E SEZIONI	INOR11EE2BZGA230001
- GA23 - PANTA E SEZIONE LONG - TAV.1	INOR11EE2BZGA230001
- GA23 - PANTA E SEZIONE LONG - TAV.2	INOR11EE2BZGA230001
- GA23 - PANTA E SEZIONE LONG - TAV.3	INOR11EE2BZGA230001
- GA23 - PANTA E SEZIONE LONG - TAV.4	INOR11EE2BZGA230001
- GA23 - CARPENTERIA - CONCIO 1 - PANTA E SEZIONI	INOR11EE2BZGA230001
- GA23 - CARPENTERIA - CONCIO 2 - PANTA E SEZIONI	INOR11EE2BZGA230001
- GA23 - CARPENTERIA - CONCIO 3 - PANTA E SEZIONI	INOR11EE2BZGA230001
- GA23 - CARPENTERIA - CONCIO 4 - PANTA E SEZIONI	INOR11EE2BZGA230001
- GA23 - CARPENTERIA - CONCIO 5 - PANTA E SEZIONI	INOR11EE2BZGA230001
- GA23 - CARPENTERIA - CONCIO 6 - PANTA E SEZIONI	INOR11EE2BZGA230001
- GA23 - CARPENTERIA - CONCIO 7A - PANTA E SEZIONI - TAV.1	INOR11EE2BZGA230001
- GA23 - CARPENTERIA - CONCIO 7A - PANTA E SEZIONI - TAV.2	INOR11EE2BZGA230001
- GA23 - CARPENTERIA - CONCIO 7B - PANTA E SEZIONI - TAV.1	INOR11EE2BZGA230001
- GA23 - CARPENTERIA - CONCIO 7B - PANTA E SEZIONI - TAV.2	INOR11EE2BZGA230001
- GA23 - CARPENTERIA - CONCIO 7C - PANTA E SEZIONI - TAV.1	INOR11EE2BZGA230001
- GA23 - CARPENTERIA - CONCIO 7C - PANTA E SEZIONI - TAV.2	INOR11EE2BZGA230001
- GA23 - CARPENTERIA - CONCIO 8 - PANTA E SEZIONI	INOR11EE2BZGA230001
- GA23 - CARPENTERIA - CONCIO 9 - PANTA E SEZIONI	INOR11EE2BZGA230001
- GA23 - CARPENTERIA - CONCIO 10 - PANTA E SEZIONI	INOR11EE2BZGA230001
- GA23 - CARPENTERIA - CONCIO 11 - PANTA E SEZIONI	INOR11EE2BZGA230001
- GA23 - PANTA SCAM E OPERE PROVVISORIE	INOR11EE2BZGA230001
- GA23 - SEZIONI TRASVERSALI SCAM - FASE 1	INOR11EE2BZGA230001
- GA23 - SEZIONI TRASVERSALI SCAM - FASE 2 - TAV.1	INOR11EE2BZGA230001
- GA23 - SEZIONI TRASVERSALI SCAM - FASE 2 - TAV.2	INOR11EE2BZGA230001
- GA23 - SEZIONI TRASVERSALI SCAM - FASE 2 - TAV.3	INOR11EE2BZGA230001
- GA23 - PARTICOLARI COSTRUTTIVI - TAV.1	INOR11EE2BZGA230001
- GA23 - PARTICOLARI COSTRUTTIVI - TAV.2	INOR11EE2BZGA230001

NOTE GENERALI

- TUTTE LE MISURE SONO ESPRESSE IN CENTIMETRI
- TUTTE LE QUOTE ALTIMETRICHE SONO ESPRESSE IN METRI S.I.M.
- TUTTI GLI ANGOLI SONO ESPRESSE IN GRADI DECIMALI
- TUTTE LE PROGRESSIVE SONO ESPRESSE IN CHILOMETRI
- TUTTE LE COORDINATE SONO ESPRESSE IN METRI
- LA QUOTA DELLA FALDA IDRICA DI PROGETTO È ASSUNTA PARI A 51,61 m
- PER I DETTAGLI RELATIVI AD IMPERMEABILIZZAZIONI E GIUNTI SI RIMANDA ALL'ELABORATO INOR11EE2BZGA2209002
- PER I DETTAGLI RELATIVI AI PARAPETTI SI RIMANDA ALL'ELABORATO INOR11EE2BZGA2209001

CARATTERISTICHE DEI MATERIALI

- PER LE CARATTERISTICHE DEI MATERIALI FARE RIFERIMENTO ALL'ELABORATO INOR11EE24TGA2300001

COMMITTENTE:



ALTA SOVRIGLIANZA:



GENERAL CONTRACTOR:



INFRASTRUTTURE FERROVIARIE STRATEGICHE DEFINITE DALLA LEGGE OBIETTIVO N. 443/01

LINEA A.V. /A.C. TORINO - VENEZIA Tratta MILANO - VERONA
Lotto funzionale Brescia-Verona
PROGETTO ESECUTIVO

GA23 - GALLERIA ARTIFICIALE IC VR MERCI B.D. DA PK 1+626,455 A PK 1+935,866
PROSPETTI IMBOCCHI BRESCIA E VERONA

GENERAL CONTRACTOR Consorzio Cepav due Il Direttore del Consorzio (Ing. T. Tronchi)	DIRETTORE LAVORI Viale per Costituzione	SCALA: 1:100
Date:	Date:	

COMMESSA	LOTTO	FASE	ENTE	TIPO DOC.	OPERA/DISCIPLINA	PROGR.	REV.
INOR	11	E	E2	PA	GA2300	005	A

PROGETTAZIONE	Rev.	Descrizione	Aut.	Data	Verific.	Data
A	EMMISSIONE			22/10/19		
B						
C						