


IMBOCCO LATO BRESCIA  
PIANTA  
SCALA 1:100



IMBOCCO LATO BRESCIA  
SEZIONE  
SCALA 1:100

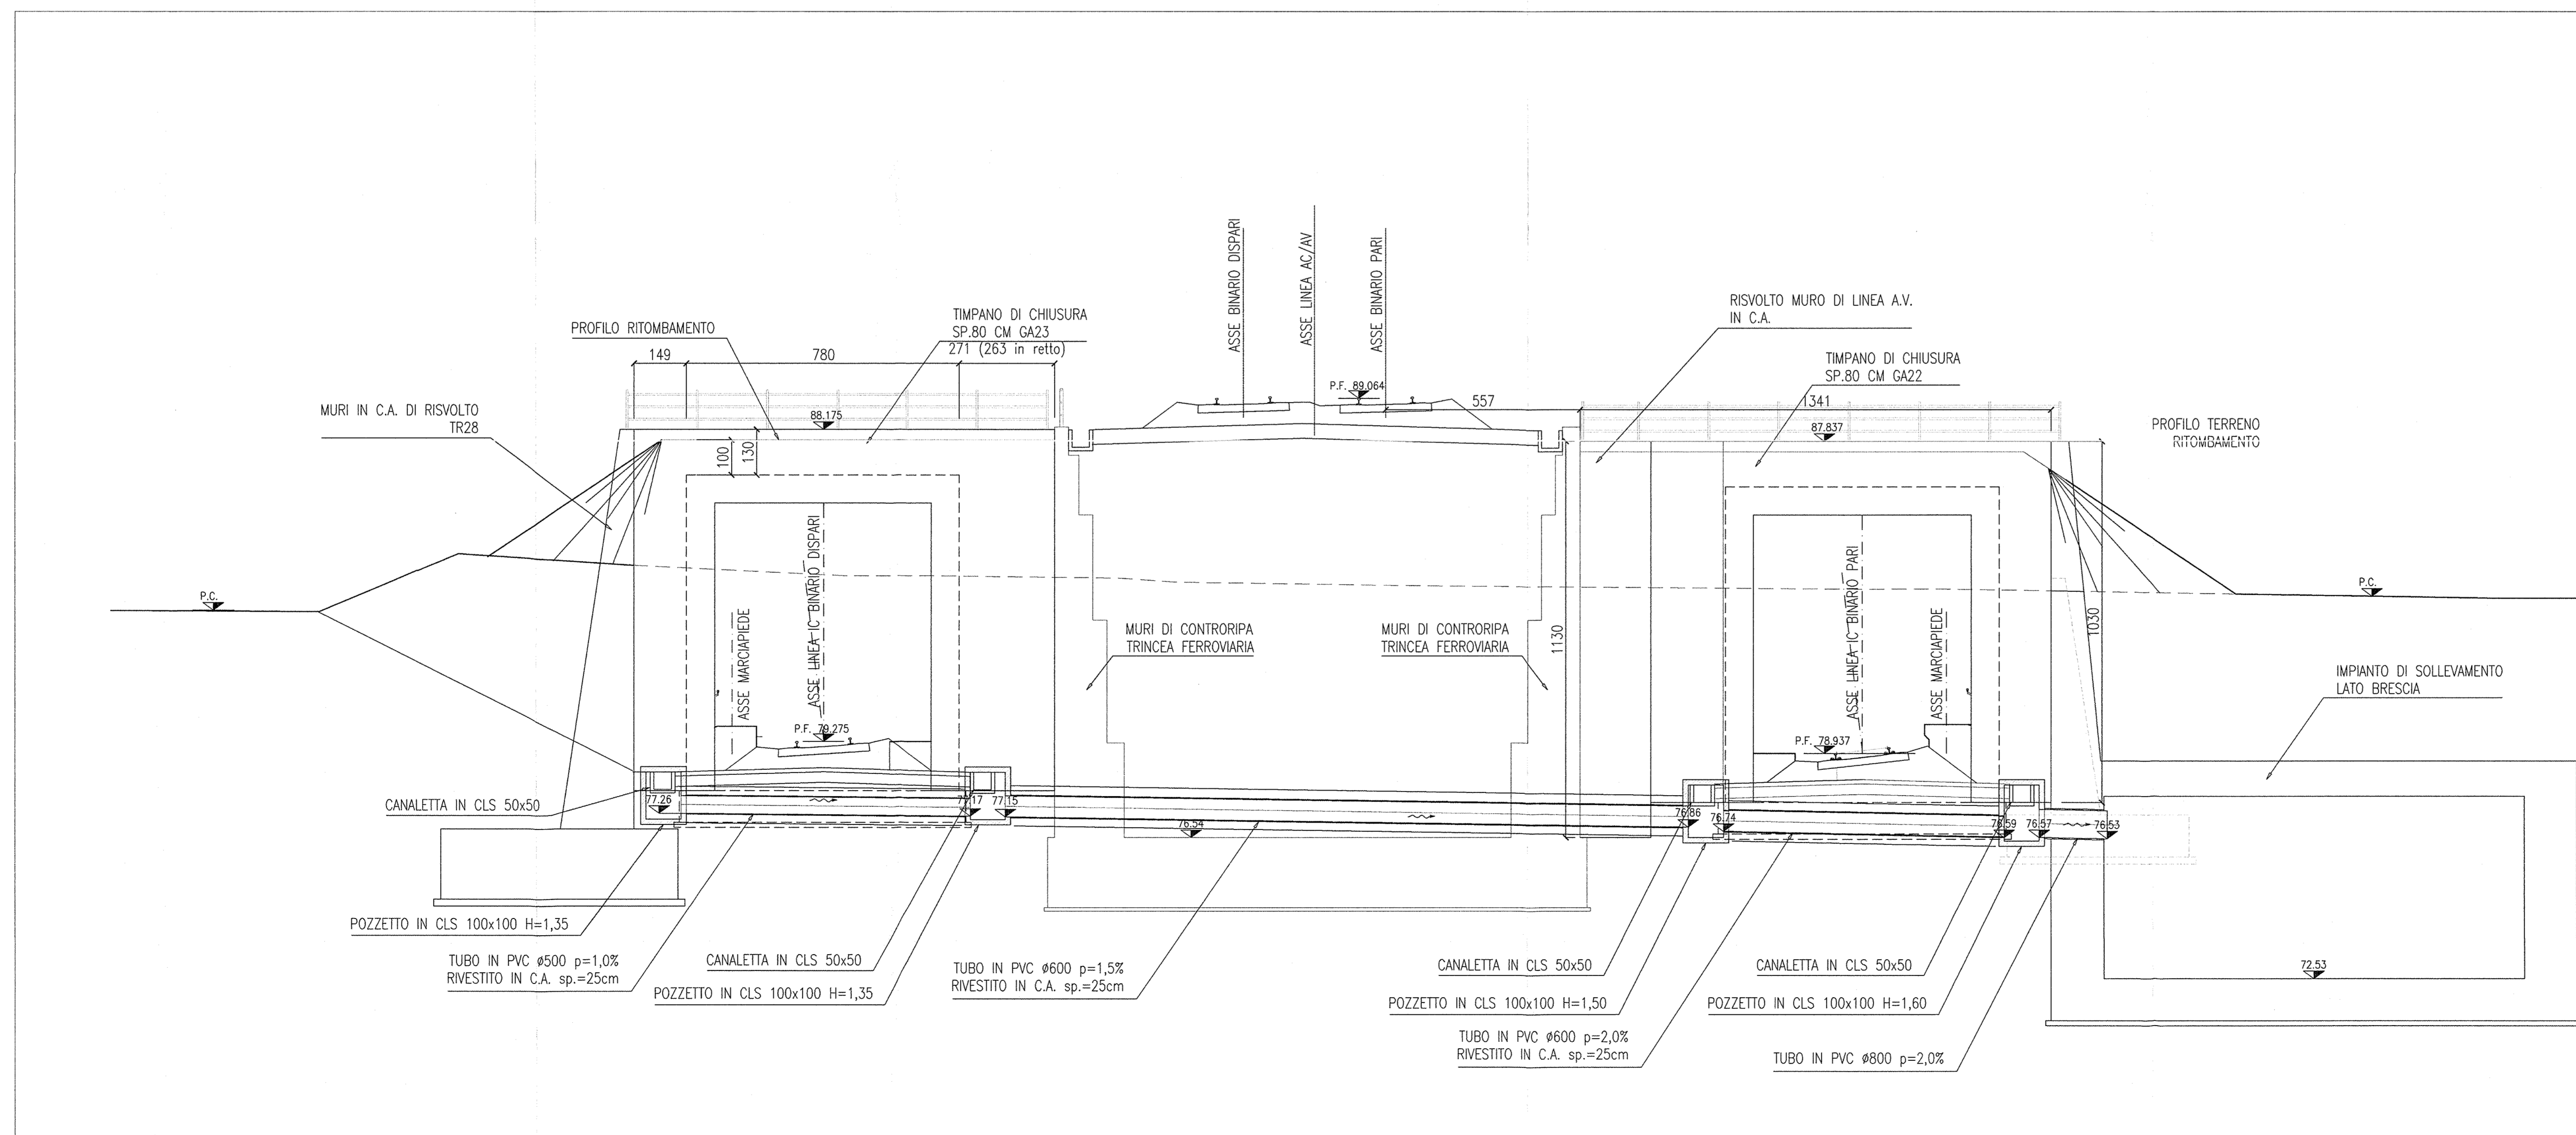

DESEGNI DI RIFERIMENTO

DESCRIZIONE	CODICE
- GA23 - RELAZIONE GEOTECNICA	INOR11EE2BGA2300001
- GA23 - PROFILO GEOTECNICO	INOR11EE2BGA2300001
- GA23 - RELAZIONE TECNICA GENERALE	INOR11EE2BGA2300001
- GA23 - TABELLA MATERIALI	INOR11EE2BGA2300001
- GA23 - PLANIMETRIA STATO DI FATTO	INOR11EE2BGA2300001
- GA23 - PLANIMETRIA DI PROGETTO	INOR11EE2BGA2300001
- GA23 - PLANIMETRIA DI TRACCIAMENTO	INOR11EE2BGA2300001
- GA23 - PROFILO LONGITUDINALE	INOR11EE2BGA2300001
- GA23 - SEZIONI TRASVERSALI - TAV.1	INOR11EE2BGA2300001
- GA23 - SEZIONI TRASVERSALI - TAV.2	INOR11EE2BGA2300001
- GA23 - SEZIONI TRASVERSALI - TAV.3	INOR11EE2BGA2300001
- GA23 - SEZIONI TIPO GALLERIA	INOR11EE2BGA2300001
- GA23 - PROSPETTI IMBOCCHI BRESCIA E VERONA	INOR11EE2BGA2300001
- GA23 - IMBOCCO LATO VERONA - PIANA E SEZIONI	INOR11EE2BGA2300001
- GA23 - PIANA E SEZIONE LONGI - TAV.1	INOR11EE2BGA2300001
- GA23 - PIANA E SEZIONE LONGI - TAV.2	INOR11EE2BGA2300001
- GA23 - PIANA E SEZIONE LONGI - TAV.3	INOR11EE2BGA2300001
- GA23 - CARPENTERIA - CONCIO 1 - PIANA E SEZIONI	INOR11EE2BGA2300001
- GA23 - CARPENTERIA - CONCIO 2 - PIANA E SEZIONI	INOR11EE2BGA2300001
- GA23 - CARPENTERIA - CONCIO 3 - PIANA E SEZIONI	INOR11EE2BGA2300001
- GA23 - CARPENTERIA - CONCIO 4 - PIANA E SEZIONI	INOR11EE2BGA2300001
- GA23 - CARPENTERIA - CONCIO 5 - PIANA E SEZIONI	INOR11EE2BGA2300001
- GA23 - CARPENTERIA - CONCIO 6 - PIANA E SEZIONI	INOR11EE2BGA2300001
- GA23 - CARPENTERIA - CONCIO 7A - PIANA E SEZIONI - TAV.1	INOR11EE2BGA2300001
- GA23 - CARPENTERIA - CONCIO 7A - PIANA E SEZIONI - TAV.2	INOR11EE2BGA2300001
- GA23 - CARPENTERIA - CONCIO 7B - PIANA E SEZIONI - TAV.1	INOR11EE2BGA2300001
- GA23 - CARPENTERIA - CONCIO 7B - PIANA E SEZIONI - TAV.2	INOR11EE2BGA2300001
- GA23 - CARPENTERIA - CONCIO 7A-7B - PIANA PRELIMILE	INOR11EE2BGA2300001
- GA23 - CARPENTERIA - CONCIO 8 - PIANA E SEZIONI	INOR11EE2BGA2300001
- GA23 - CARPENTERIA - CONCIO 9 - PIANA E SEZIONI	INOR11EE2BGA2300001
- GA23 - CARPENTERIA - CONCIO 10 - PIANA E SEZIONI	INOR11EE2BGA2300001
- GA23 - CARPENTERIA - CONCIO 11 - PIANA E SEZIONI	INOR11EE2BGA2300001
- GA23 - PIANA SCAVI E GPDR PROVVISORIALI	INOR11EE2BGA2300001
- GA23 - SEZIONI TRASVERSALI SCAVI - FASE 2 - TAV.1	INOR11EE2BGA2300001
- GA23 - SEZIONI TRASVERSALI SCAVI - FASE 2 - TAV.2	INOR11EE2BGA2300001
- GA23 - SEZIONI TRASVERSALI SCAVI - FASE 2 - TAV.3	INOR11EE2BGA2300001
- GA23 - PARTICOLARI COSTRUTTIVI - TAV.1	INOR11EE2BGA2300001
- GA23 - PARTICOLARI COSTRUTTIVI - TAV.2	INOR11EE2BGA2300001

NOTE GENERALI

- TUTTE LE MISURE SONO ESPRESSE IN CENTIMETRI
- TUTTE LE QUOTE ALTIMETRICHE SONO ESPRESSE IN METRI S.I.M.
- TUTTI GLI ANGOLI SONO ESPRESSE IN GRADI DECIMALI
- TUTTE LE PROGRESSIVE SONO ESPRESSE IN CHILOMETRI
- TUTTE LE COORDINATE SONO ESPRESSE IN METRI
- LA QUOTA DELLA FALDA IDRICA DI PROGETTO È ASSUNTA PARI A 51,61 m
- PER I DETTAGLI RELATIVI AD IMPERMEABILIZZAZIONI E GIUNTI SI RIMANDA ALL'ELABORATO INOR11EE2BGA2309002
- PER I DETTAGLI RELATIVI AI PARAPETTI SI RIMANDA ALL'ELABORATO INOR11EE2BGA2309001
- PER I DETTAGLI RELATIVI ALLA POSA DELLE TUBAZIONI SOTTO L'IMBOCCO SI RIMANDA ALL'ELABORATO INOR11EE2BGA2309002

CARATTERISTICHE DEI MATERIALI

- PER LE CARATTERISTICHE DEI MATERIALI FARE RIFERIMENTO ALL'ELABORATO INOR11EE24TG2300001

COMMITTENTE:

ALTA SOVRIGLIANZA:

GENERAL CONTRACTOR:

**Cepav due**  
Consorzio ENI per F Alta Velocità

INFRASTRUTTURE FERROVIARIE STRATEGICHE DEFINITE DALLA LEGGE OBIETTIVO N. 443/01

LINEA A.V. /A.C. TORINO - VENEZIA Tratta MILANO - VERONA  
Lotto funzionale Brescia-Verona  
PROGETTO ESECUTIVO

GA23 - GALLERIA ARTIFICIALE IC VR MERCI B.D. DA PK 1+626,455 A PK 1+935,866  
IMBOCCO LATO BRESCIA  
PIANTA E SEZIONI

GENERAL CONTRACTOR: Consorzio **Cepav due** il Direttore del Consorzio (Ing. T. Stratta)

DIRETTORE LAVORI: [Blank]

SCALA: 1:100

COMMESSA LOTTO FASE ENTE TIPO DOC. OPERA/DISCIPLINA PROG. REV.

INOR 11 E E2 PA GA2300 007 A

PROGETTAZIONE:

Rev.	Descrizione	Autore	Data	Verifica	Data
A	EMISSIONE	[Blank]	22/10/18	[Blank]	22/10/18
B	[Blank]	[Blank]	[Blank]	[Blank]	[Blank]
C	[Blank]	[Blank]	[Blank]	[Blank]	[Blank]

PROGETTO: [Stamp]

CIG: 751447334A

Progetto cofinanziato dalle Unioni Europee

CLP: 1811010000008