


DESCRIZIONE GALLERIA NATURALE SAN GIORGIO IN SALICI IMBOCCO LATO VERONA (G09) Pk 141+930.24 Opere provvisorie - Paratia in Jet Grouting - Piano GALLERIA NATURALE SAN GIORGIO IN SALICI IMBOCCO LATO VERONA (G09) Opere provvisorie - Paratia in Jet Grouting - Prospetto, sezioni e particolari (Tav. 1/2)	CODICE INOR11EE2P2G0900001A INOR11EE2B7G0900003A
---	--


PROFILO IN ASSE DI TRACCIAMENTO JET-GROUTING

Scala 1:200

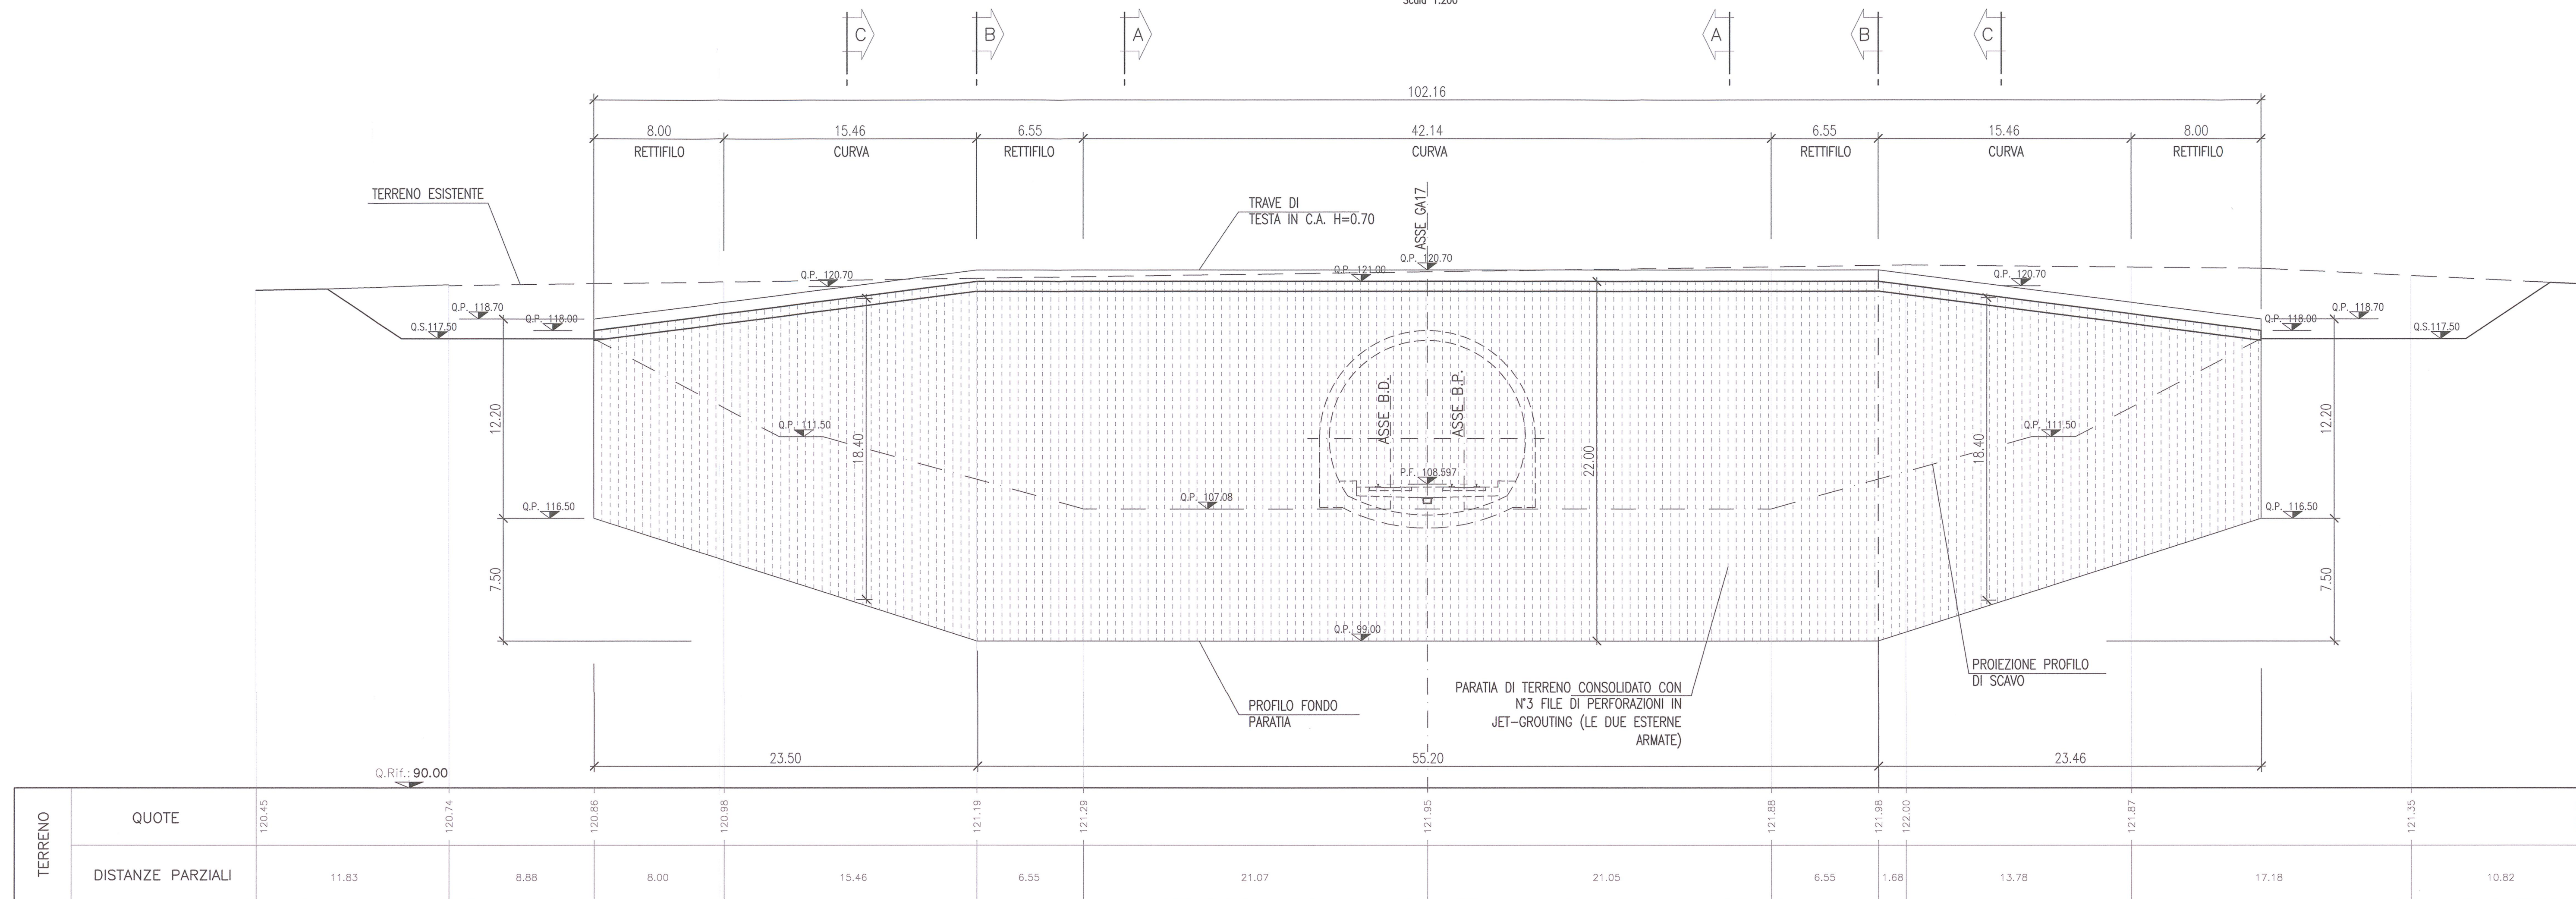


SEZIONE C-C

Scala 1:200

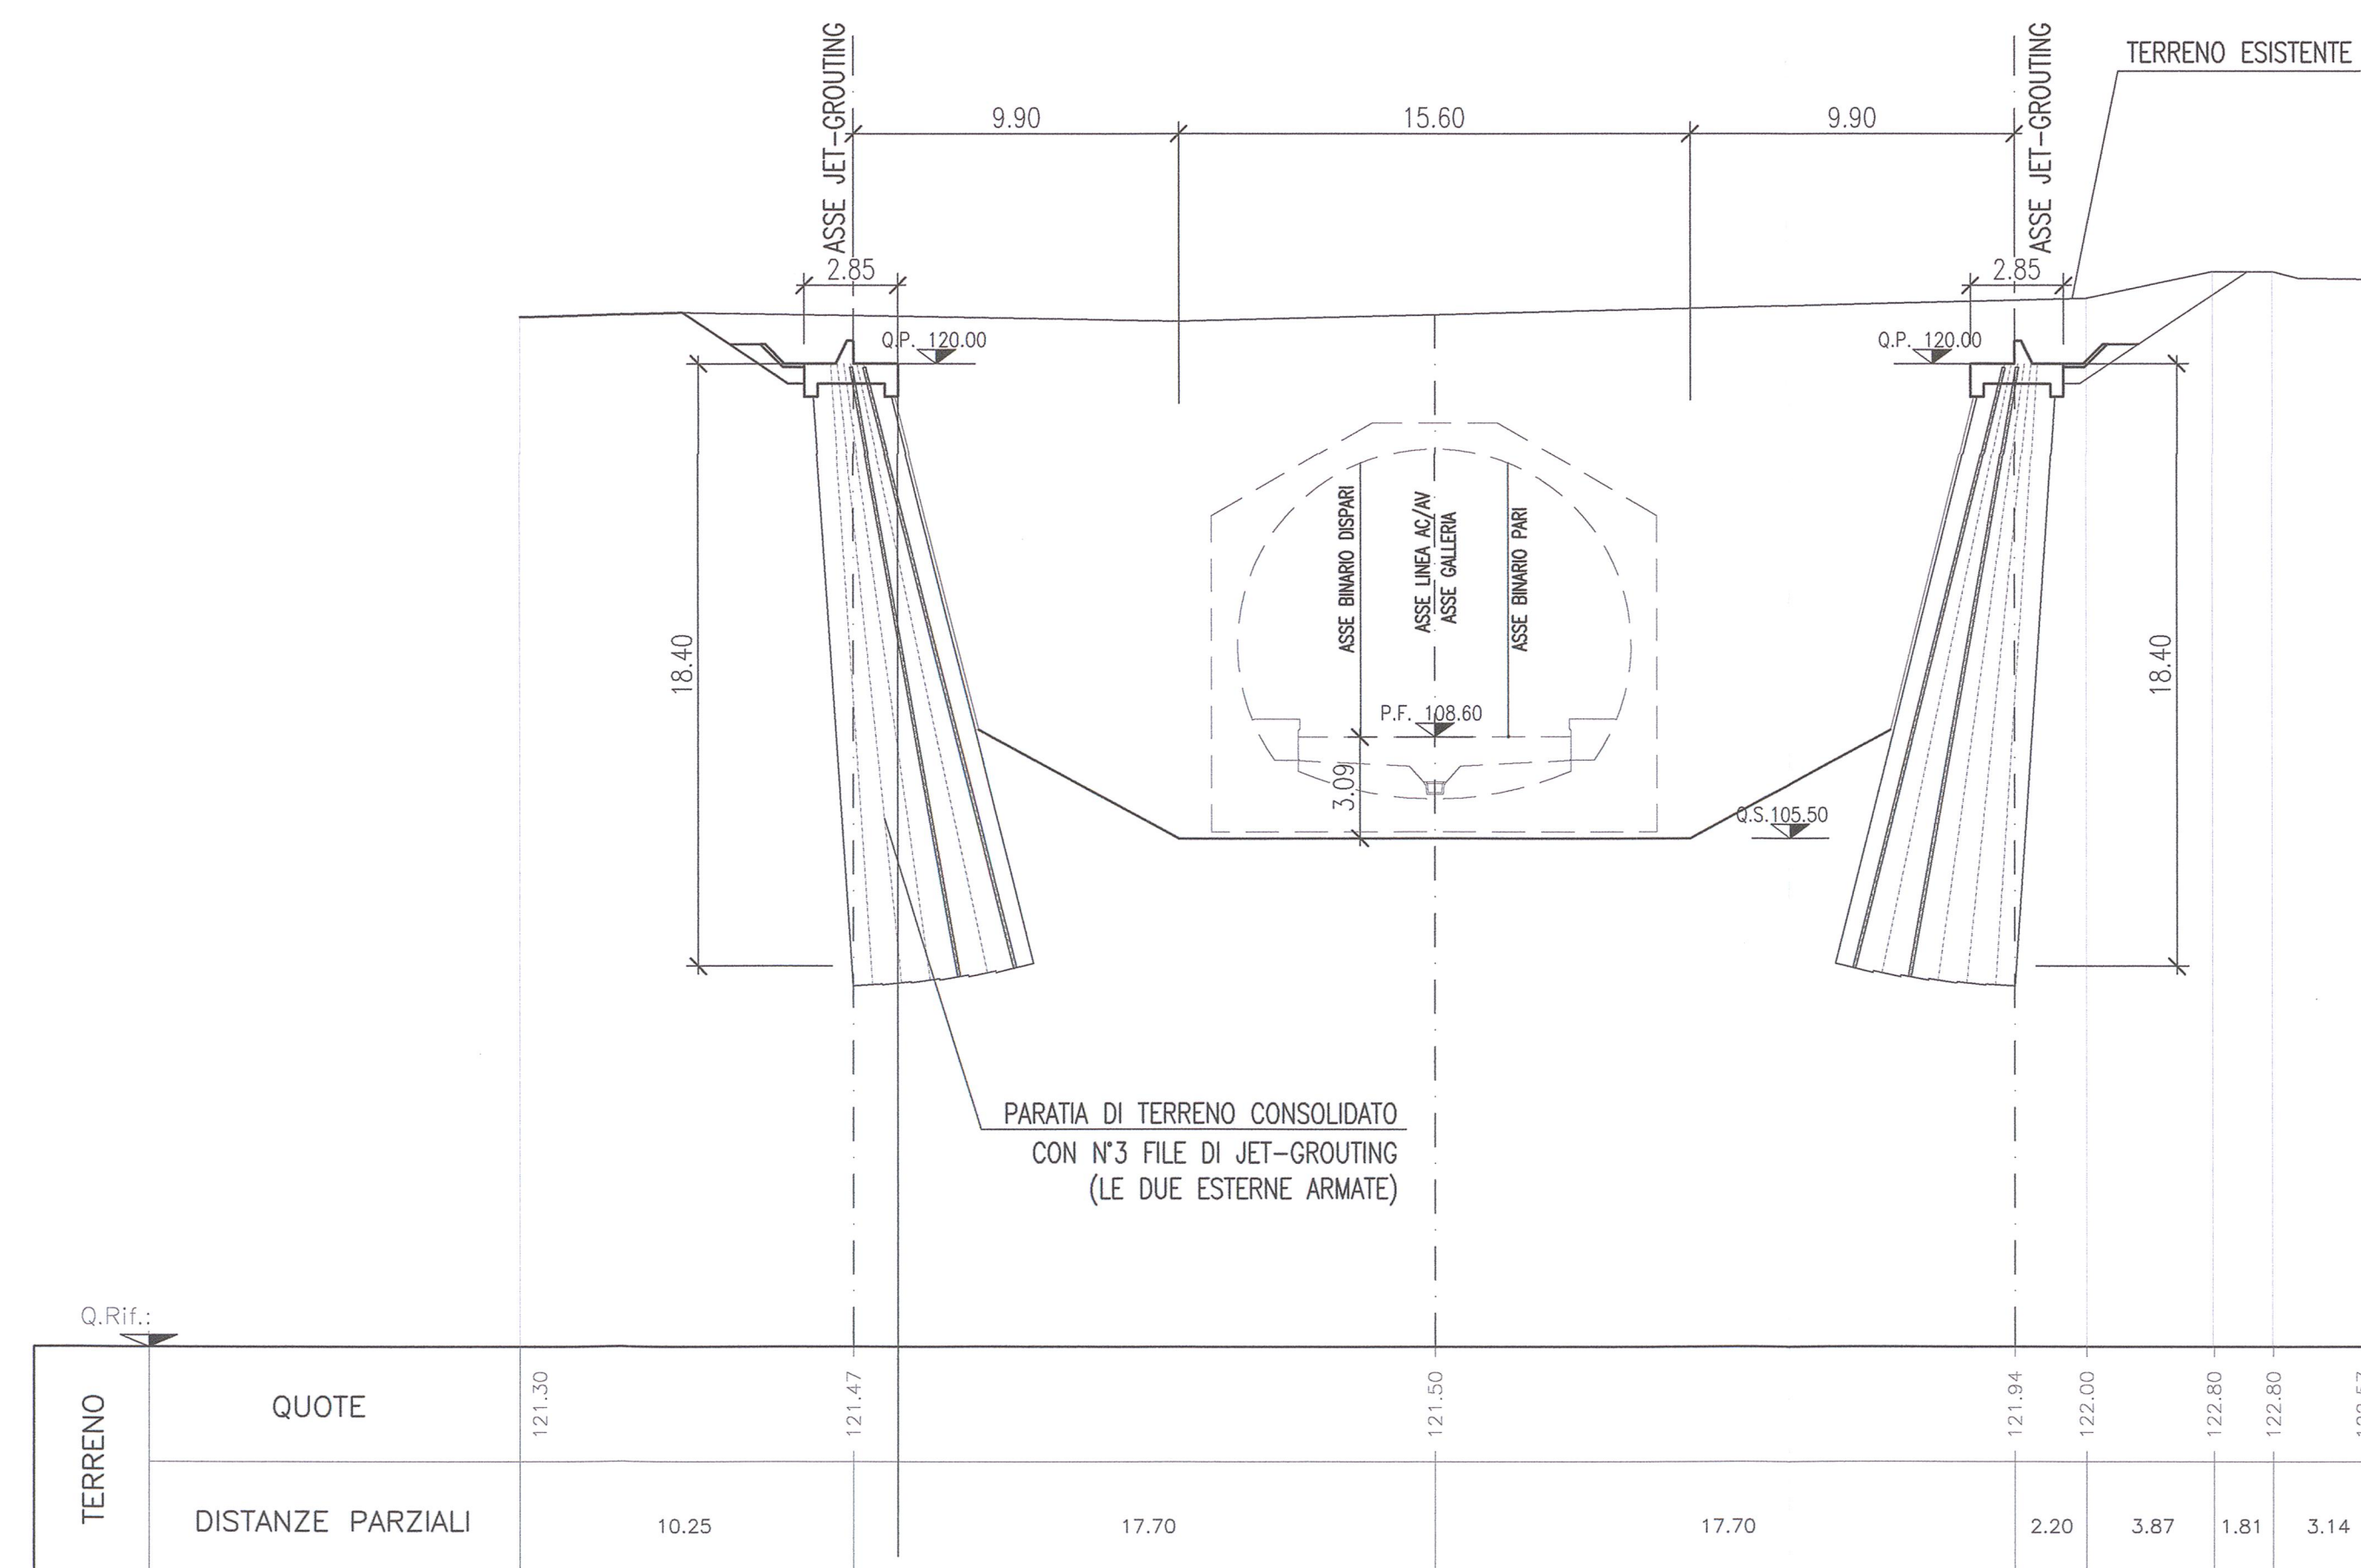

KEY PLAN

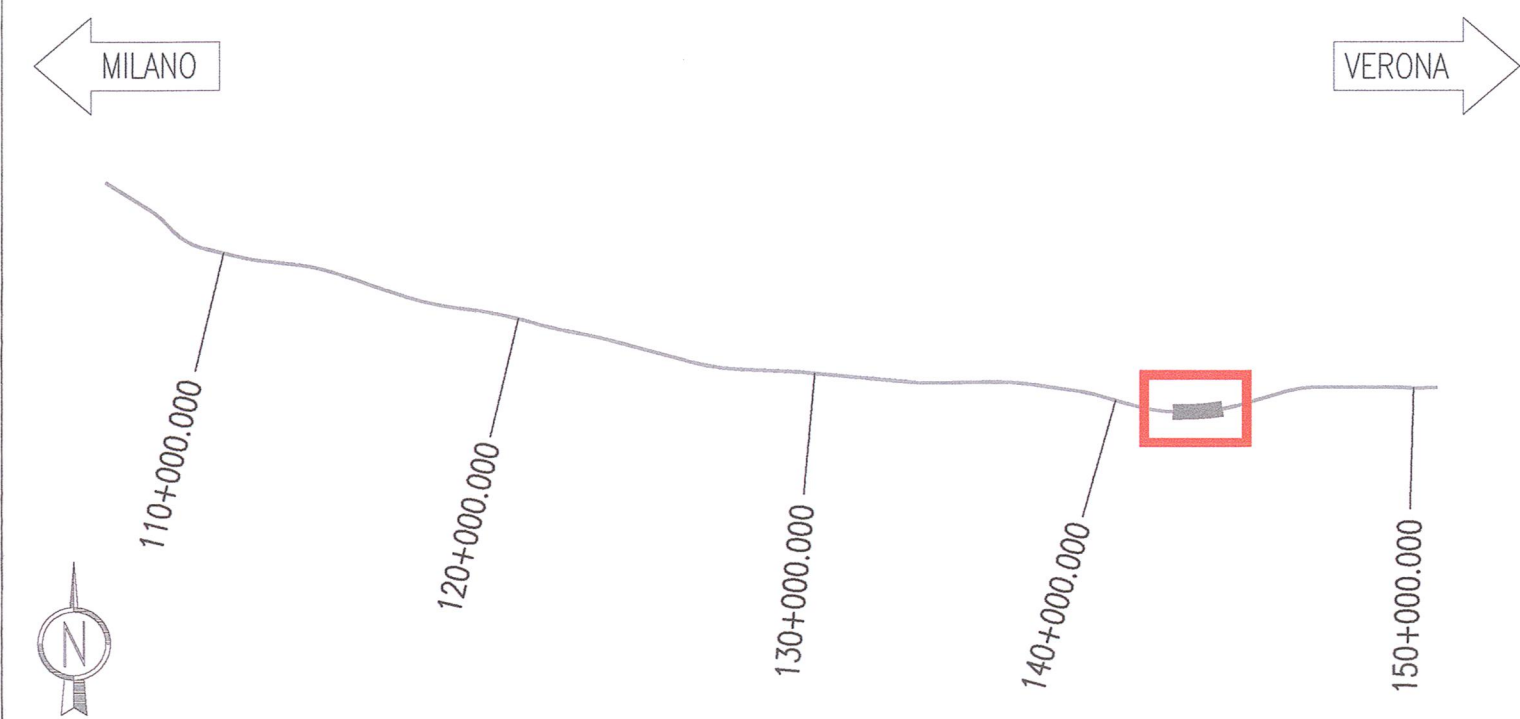

NOTE GENERALI

- P.C. PIANO DEI CENTRI
- P.F. PIANO DEL FERRO

COMMITTENTE:

ALTA SORVEGLIANZA:

GENERAL CONTRACTOR:

Cepav due
Consorzio ENI per l'Alta Velocità

INFRASTRUTTURE FERROVIARIE STRATEGICHE DEFINITE DALLA LEGGE OBIETTIVO N. 443/01

LINEA A.V. (A.C. TORINO - VENEZIA) Tratta MILANO - VERONA
Lotto funzionale Brescia-Verona
PROGETTO ESECUTIVO

GALLERIA NATURALE SAN GIORGIO IN SALICI IMBOCCO LATO VERONA (G09)
Pk 141+930.24
Opere provvisorie
Paratia in Jet Grouting - Prospetto, sezioni e particolari (Tav. 2/2)

CONSORZIO Cepav due Il Direttore del Consorzio (Ing. T. Pignatelli)	DIRETTORE LAVORI Vuoto per Distribuzione	SCALA: 1:200
---	---	-----------------

COMMESSA	LOTTO	FASE	ENTE	TIPO DOC.	OPERA/DISCIPLINA	PROGR.	REV.
INOR	11	E	E2	B9	G10900	001	A

Rev.	Descrizione	Autore	Data	Verifica	Data
A	EMISSIONE	GLMO	13.07.18	MERLINI	13.07.18
B					
C					