
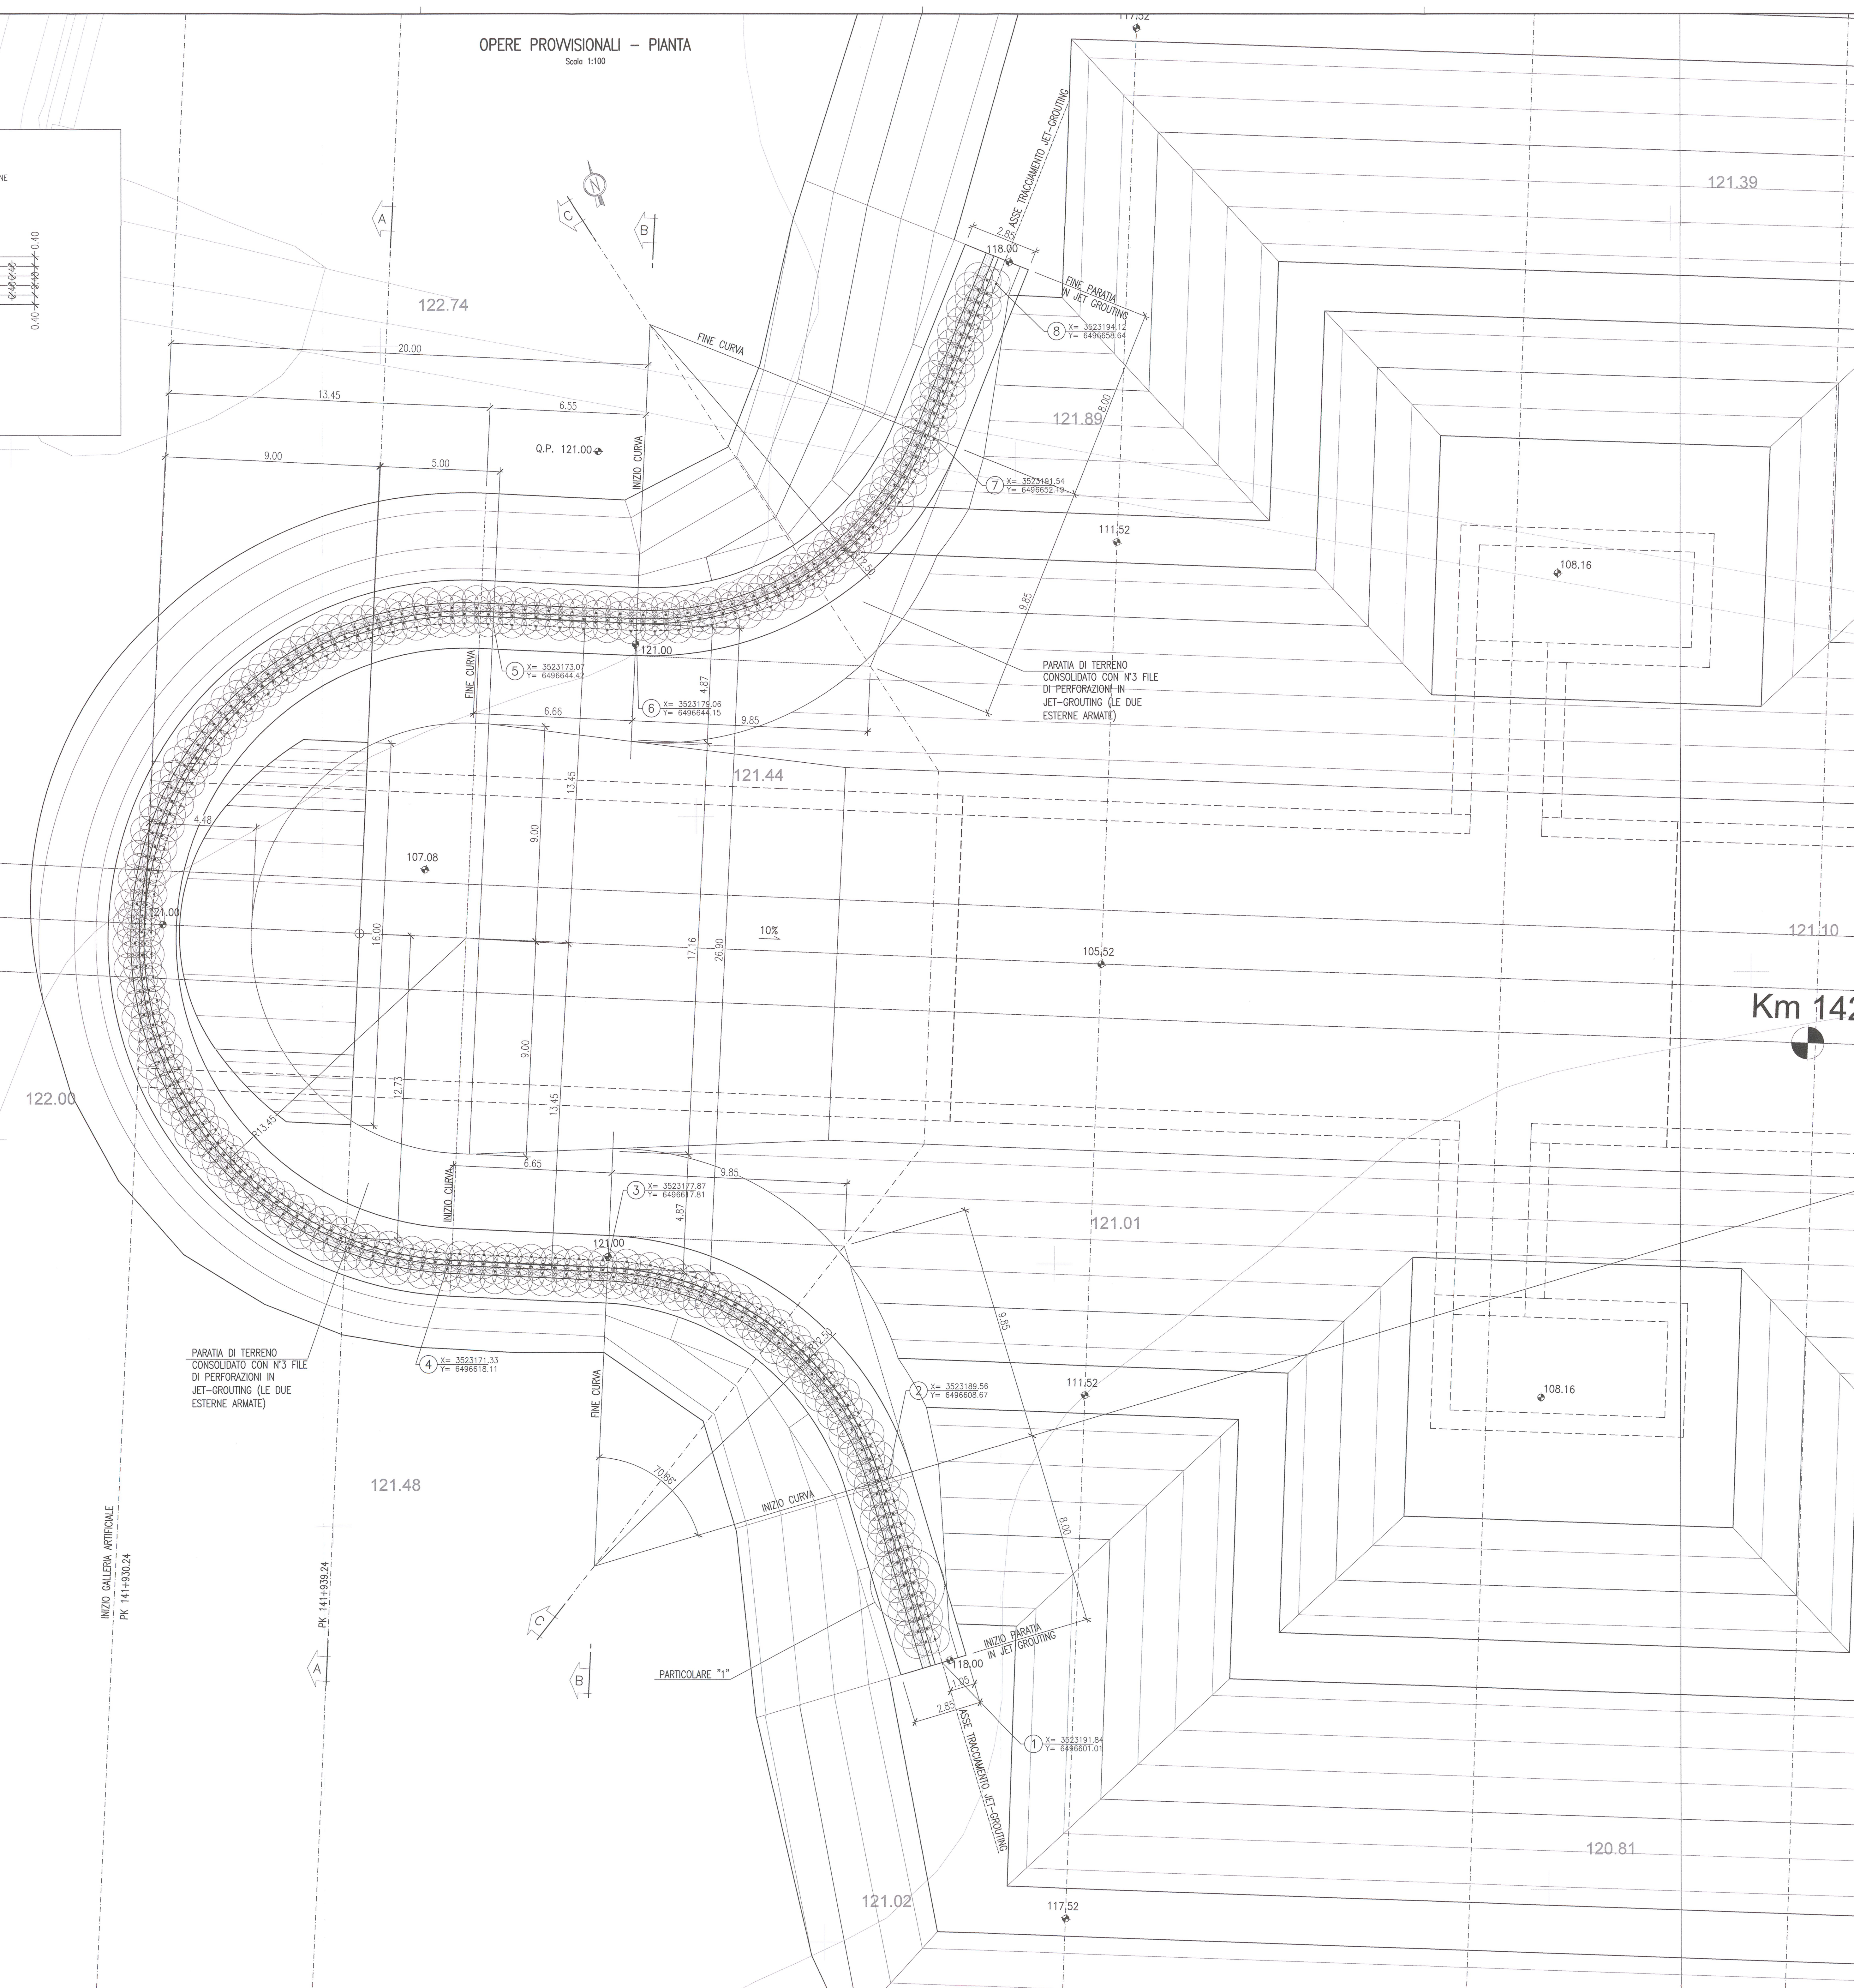


OPERE PROVISIONALI - PIANTA
Scala 1:100

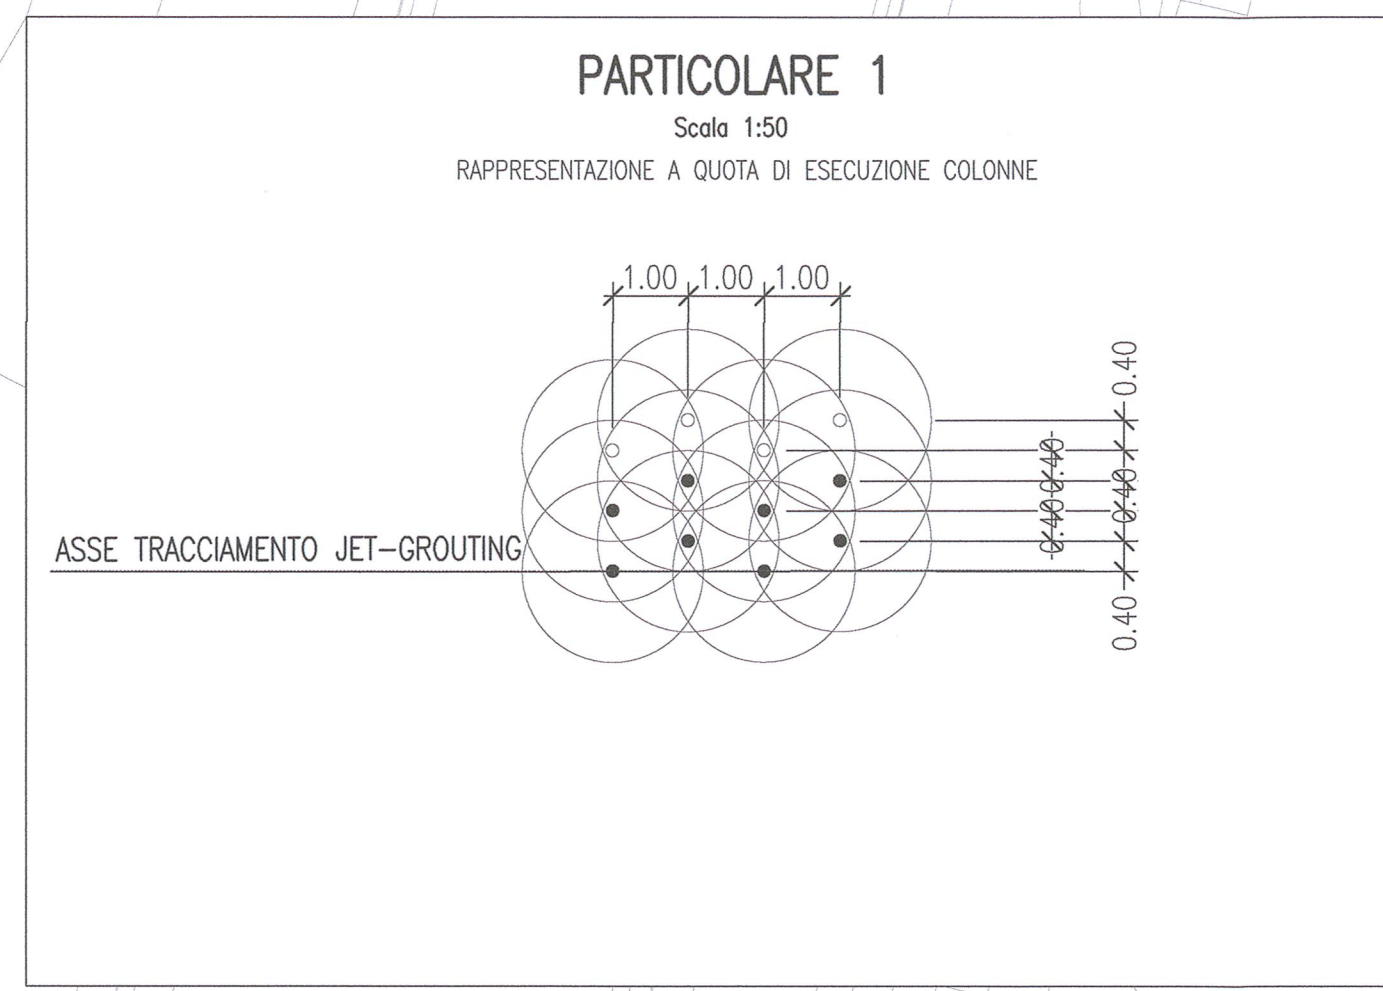

DESEGNI DI RIFERIMENTO


DESCRIZIONE	CODICE
GALLERIA NATURALE SAN GIORGIO IN SALICI IMBOCCO LATO VERONA (G09)	INOR11EE2B2G0900003A
Opere provvisorie - Paratia in Jet Grouting - Prospetto, sezioni e particolari (Tav. 1/2)	
GALLERIA NATURALE SAN GIORGIO IN SALICI IMBOCCO LATO VERONA (G09)	INOR11EE2B2G0900001A
Opere provvisorie - Paratia in Jet Grouting - Prospetto, sezioni e particolari (Tav. 2/2)	

NOTE GENERALI

LEGENDA



KEY PLAN

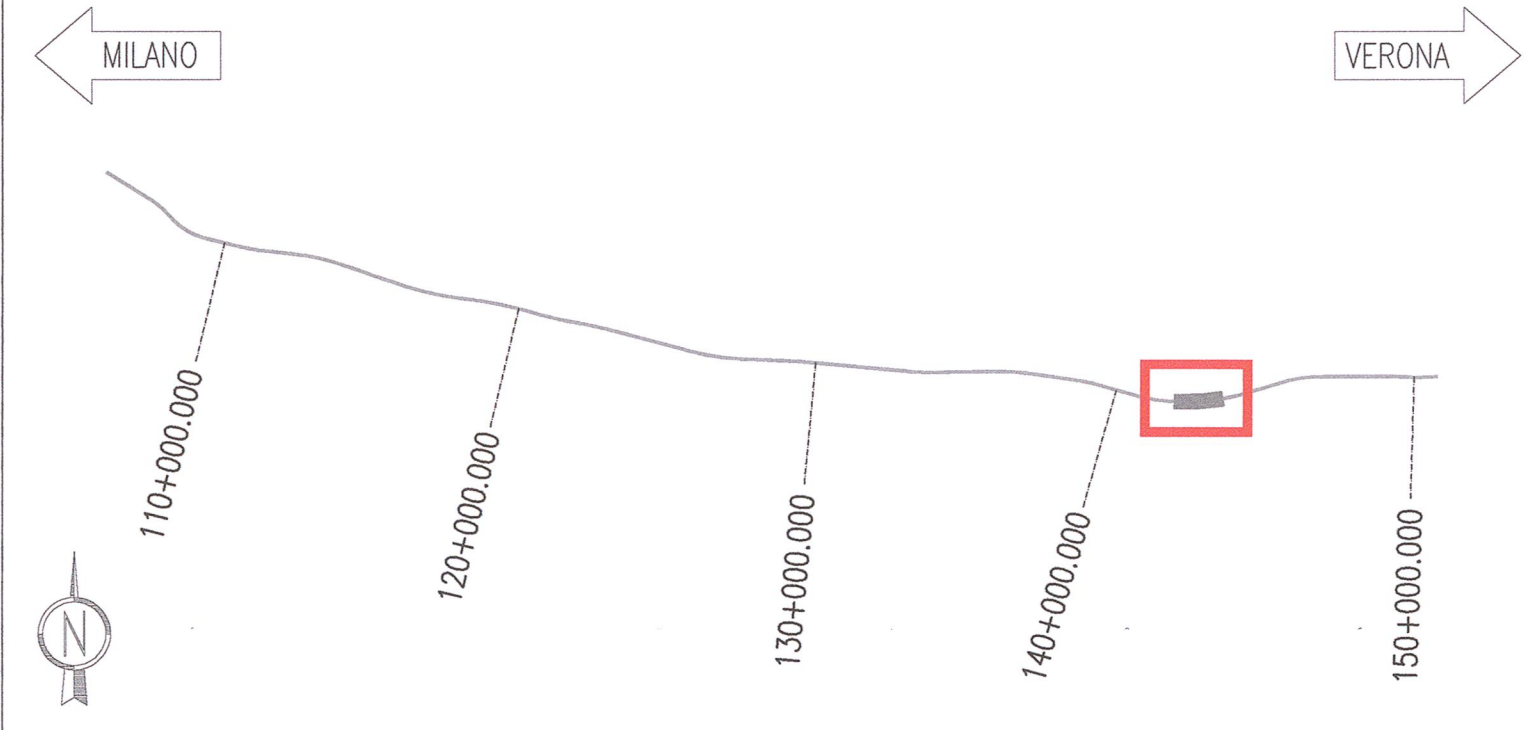

DESCRIZIONE WBS

G09: IMBOCCO LATO VERONA P.K. 141+930.24

COMMITTENTE: **RFI** RETE FERROVIARIA ITALIANA GRUPPO FERROVIE DELLO STATO

ALTA SORVEGLIANZA: **ITALFERR** GRUPPO FERROVIE DELLO STATO

GENERAL CONTRACTOR: **Cepav due** Consorzio ENI per l'Alta Velocità

INFRASTRUTTURE FERROVIARIE STRATEGICHE DEFINITE DALLA LEGGE OBIETTIVO N. 443/01

LINEA A.V. I.A.C. TORINO - VENEZIA Tratta MILANO - VERONA
Lotto funzionale Brescia-Verona
PROGETTO ESECUTIVO

GALLERIA NATURALE SAN GIORGIO IN SALICI
IMBOCCO LATO VERONA (G09) Pk 141+930.24
Opere provvisorie
Paratia in Jet Grouting - Pianta

GENERAL CONTRACTOR: **Cepav due** Consorzio per la gestione del cantiere
DIRETTORE LAVORI: **Ing. T. Merlino**

SCALA: VARIE

COMMESSA	LOTTO	FASE	ENTE	TIPO DOC.	OPERA/DISCIPLINA	PROGR.	REV.
INOR	11	E	E2	PZ	G10900	001	A

PROGETTAZIONE

Rev.	Descrizione	Autore	Data	Verifica	Data
A	EMISSIONE	GLMO	13.07.18	MERLINO	13.07.18
B					
C					

CIG: 751447334A File: INOR11EE2PZG0900001A_03.dwg