


DESCRIZIONE	CODICE
GN02 - CARPENTERIA CONCIO TIPO A	INOR11EE2B2GN0205001
GN02 - CARPENTERIA CONCIO TIPO B	INOR11EE2B2GN0205002
GN02 - CARPENTERIA CONCIO TIPO C	INOR11EE2B2GN0205003
GN02 - CARPENTERIA CONCIO TIPO D	INOR11EE2B2GN0205004
GN02 - CARPENTERIA CONCIO TIPO E	INOR11EE2B2GN0205005
GN02 - CARPENTERIA CONCIO TIPO F	INOR11EE2B2GN0205006
GN02 - SEZIONI E SCHEMI PLANIMETRICI ANELLO	INOR11EE2B2GN0205001
GN02 - VISTE FRONTALI E POSIZIONI CONCIO DI CHIAVE	INOR11EE2B2GN0205001
GN02 - SCHEMA ANELLO COORDINATE PUNTI DI RIFERIMENTO	INOR11EE2B2GN0205001
GN02 - PARTICOLARI COSTRUTTIVI	INOR11EE2B2GN0205002
GN02 - ARMATURA CONCIO TIPO A	INOR11EE2B2GN0205001
GN02 - ARMATURA CONCIO TIPO B	INOR11EE2B2GN0205002
GN02 - ARMATURA CONCIO TIPO C	INOR11EE2B2GN0205003
GN02 - ARMATURA CONCIO TIPO D	INOR11EE2B2GN0205004
GN02 - ARMATURA CONCIO TIPO E	INOR11EE2B2GN0205005
GN02 - ARMATURA CONCIO TIPO F	INOR11EE2B2GN0205006
GN02 - TABELLA MATERIALI	INOR11EE24TGN0200001

NOTE

- EVENTUALI DIFFERENZE TRA LE MISURE TOTALI E LE SOMMATORIE DELLE MISURE PARZIALI SONO DOVUTE AGLI ARROTONDAMENTI AUTOMATICI DI AUTOCAD.

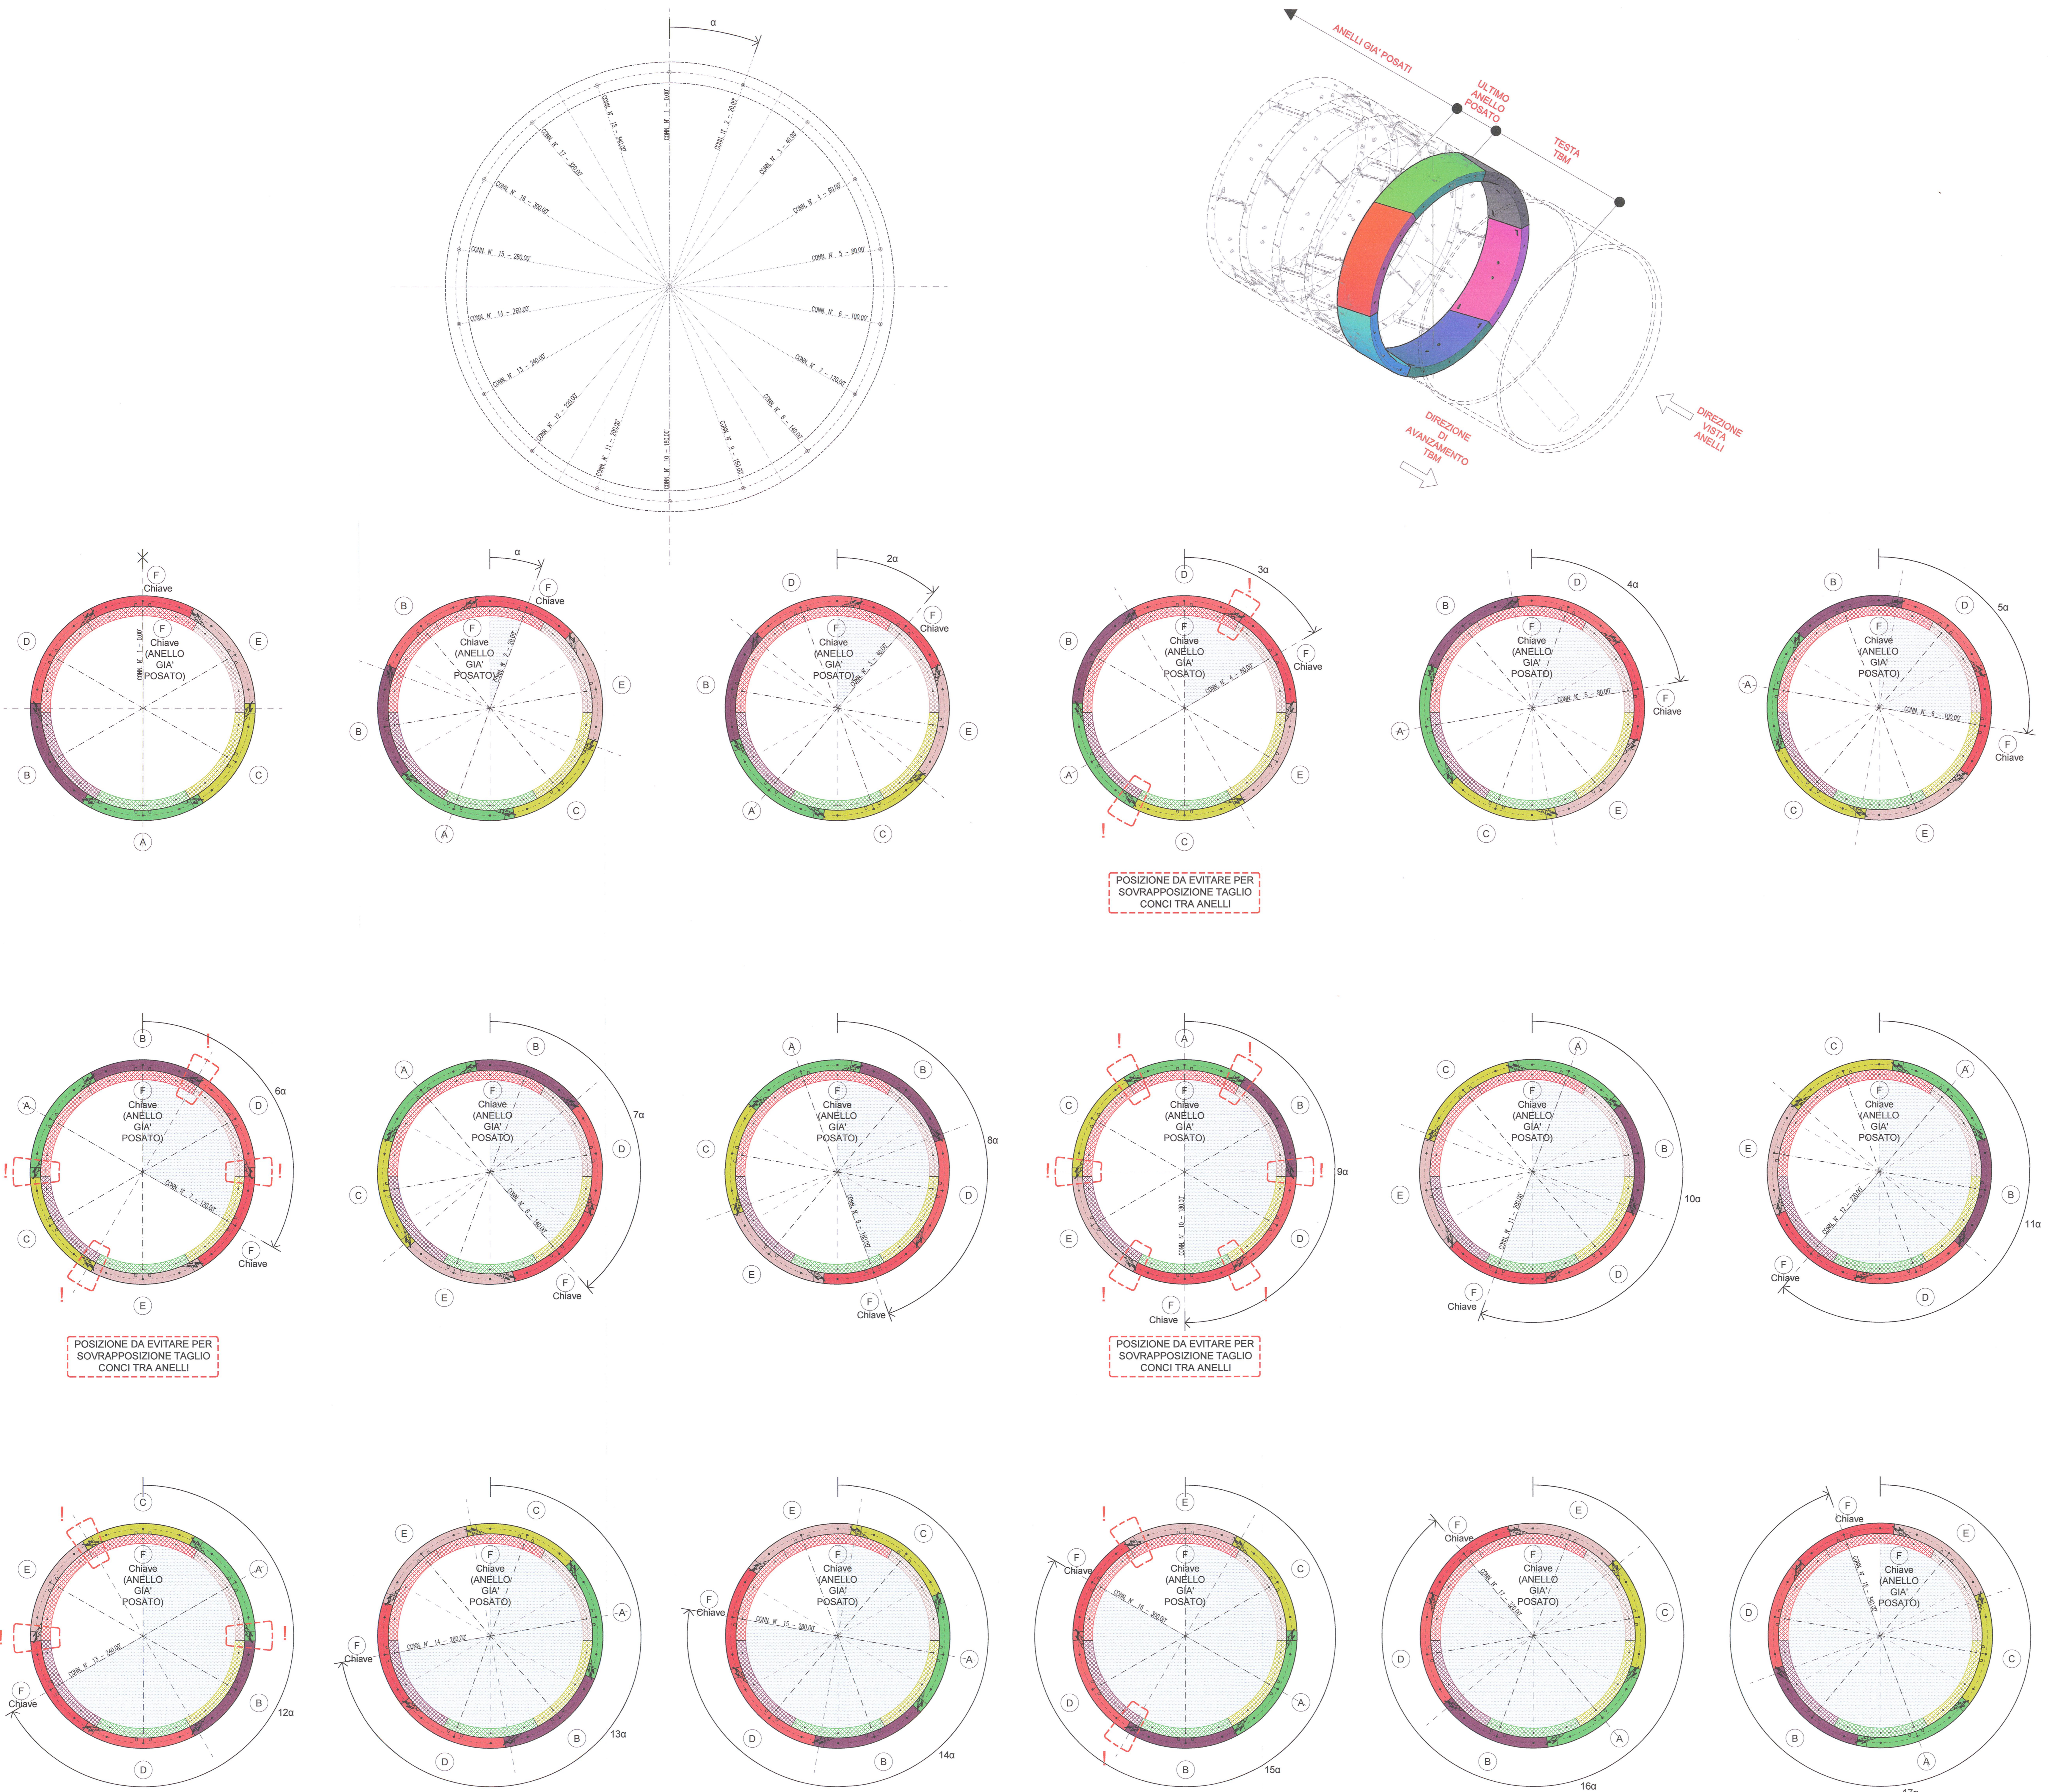

COMMITTENTE: **RFI** RETE FERROVIARIA ITALIANA GRUPPO FERROVIE DELLO STATO

ALTA SORVEGLIANZA: **ITALFERR** GRUPPO FERROVIE DELLO STATO

GENERAL CONTRACTOR: **Cepav due** Consorzio ENI per l'Alta Velocità

INFRASTRUTTURE FERROVIARIE STRATEGICHE DEFINITE DALLA LEGGE OBBIETTIVO N. 443/01

LINEA A.V. /A.C. TORINO - VENEZIA Tratta MILANO - VERONA  
Lotto funzionale Brescia-Verona  
PROGETTO ESECUTIVO

GALLERIA NATURALE LONATO (GN02)  
Da Pk 115+990.00 a Pk 120+772.00  
Conci prefabbricati  
Viste frontali e posizioni concio di chiave

GENERAL CONTRACTOR: **Cepav due** Consorzio ENI per l'Alta Velocità  
DIRETTORE LAVORI: **Cepav due** Consorzio ENI per l'Alta Velocità  
SCALA: **Varie**

COMMESSA: **11** LOTTO: **E** FASE: **E2** ENTE: **BZ** TIPO DOC.: **GN02/05** OPERA/DISCIPLINA: **001** PROG.: **A** REV.: **A**

PROGETTAZIONE: **INOR** 11 E E2 BZ GN02/05 001 A

PROGETTISTA: **INOR** 11 E E2 BZ GN02/05 001 A

CHG. 751447334A