
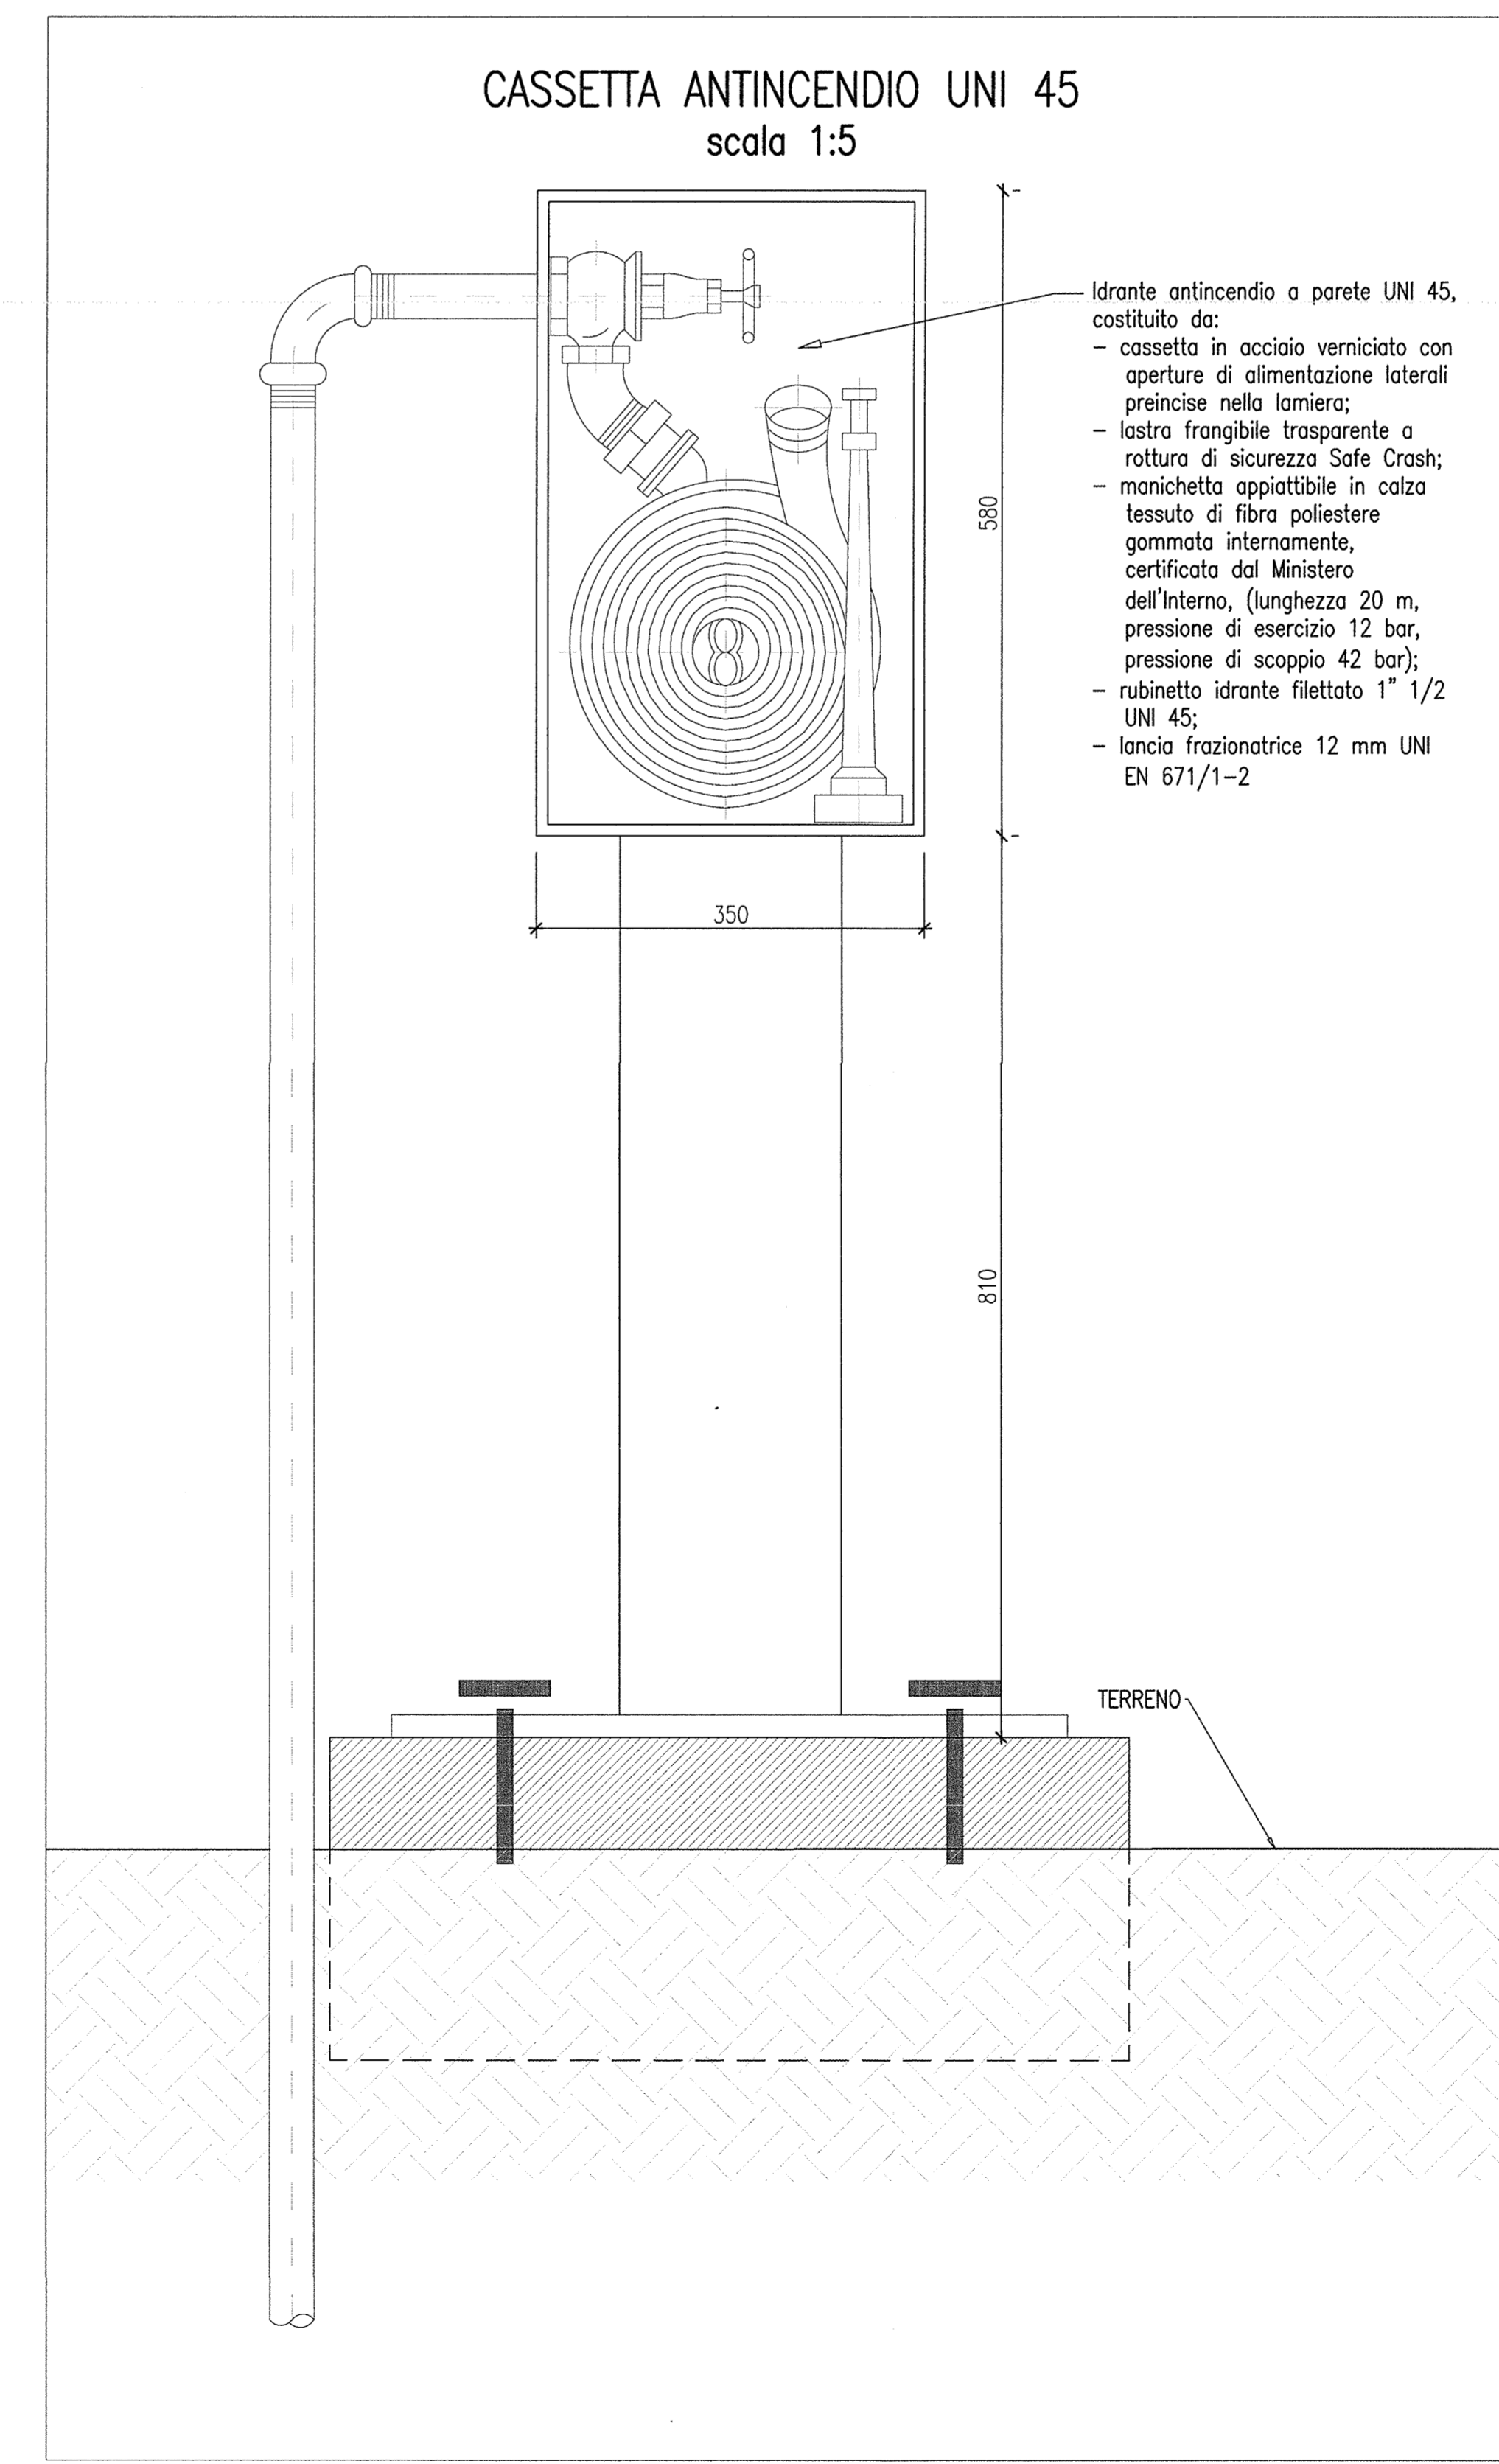


DISEGNI DI RIFERIMENTO

DESCRIZIONE	CODICE
- GALLERIA NATURALE LONATO (GN02) - Da Pk 115+990.00 a Pk 120+772.00 - Impianto idrico antincendio - Relazione tecnica di calcolo	INR11EE2ZLGN020C001
- GALLERIA NATURALE LONATO (GN02) - Da Pk 115+990.00 a Pk 120+772.00 - Impianto idrico antincendio - Specifiche tecniche dei materiali	INR11EE2SPGN020C001
- GALLERIA NATURALE LONATO (GN02) - Da Pk 115+990.00 a Pk 120+772.00 - Impianto idrico antincendio - Schema planimetrico generale di impianto	INR11EE2P4GN020C001
- GALLERIA NATURALE LONATO (GN02) - Da Pk 115+990.00 a Pk 120+772.00 - Impianto idrico antincendio - Schema idraulico accumulato e pressurizzazione	INR11EE2DXGN020C001
- GALLERIA NATURALE LONATO (GN02) - Da Pk 115+990.00 a Pk 120+772.00 - Impianto idrico antincendio - Planimetrico generale distribuzione impianto antincendio lato Milano	INR11EE2P8GN020C001
- GALLERIA NATURALE LONATO (GN02) - Da Pk 115+990.00 a Pk 120+772.00 - Impianto idrico antincendio - Planimetrico generale distribuzione impianto antincendio lato Verona	INR11EE2P8GN020C002
- GALLERIA NATURALE LONATO (GN02) - Da Pk 115+990.00 a Pk 120+772.00 - Impianto idrico antincendio - Vasca e centrale di pompaggio - layout e distribuzione	INR11EE2P8GN020C001

TABELLA DI RIEPILOGO PIAZZALI

PIAZZALE	PROGRESSIVA	CODICE
PIAZZALE LONATO OVEST - LATO MILANO	114+526.030	INR11EE2P8GN020C001
PIAZZALE LONATO EST - LATO VERONA	122+276.080	INR11EE2P8GN020C002

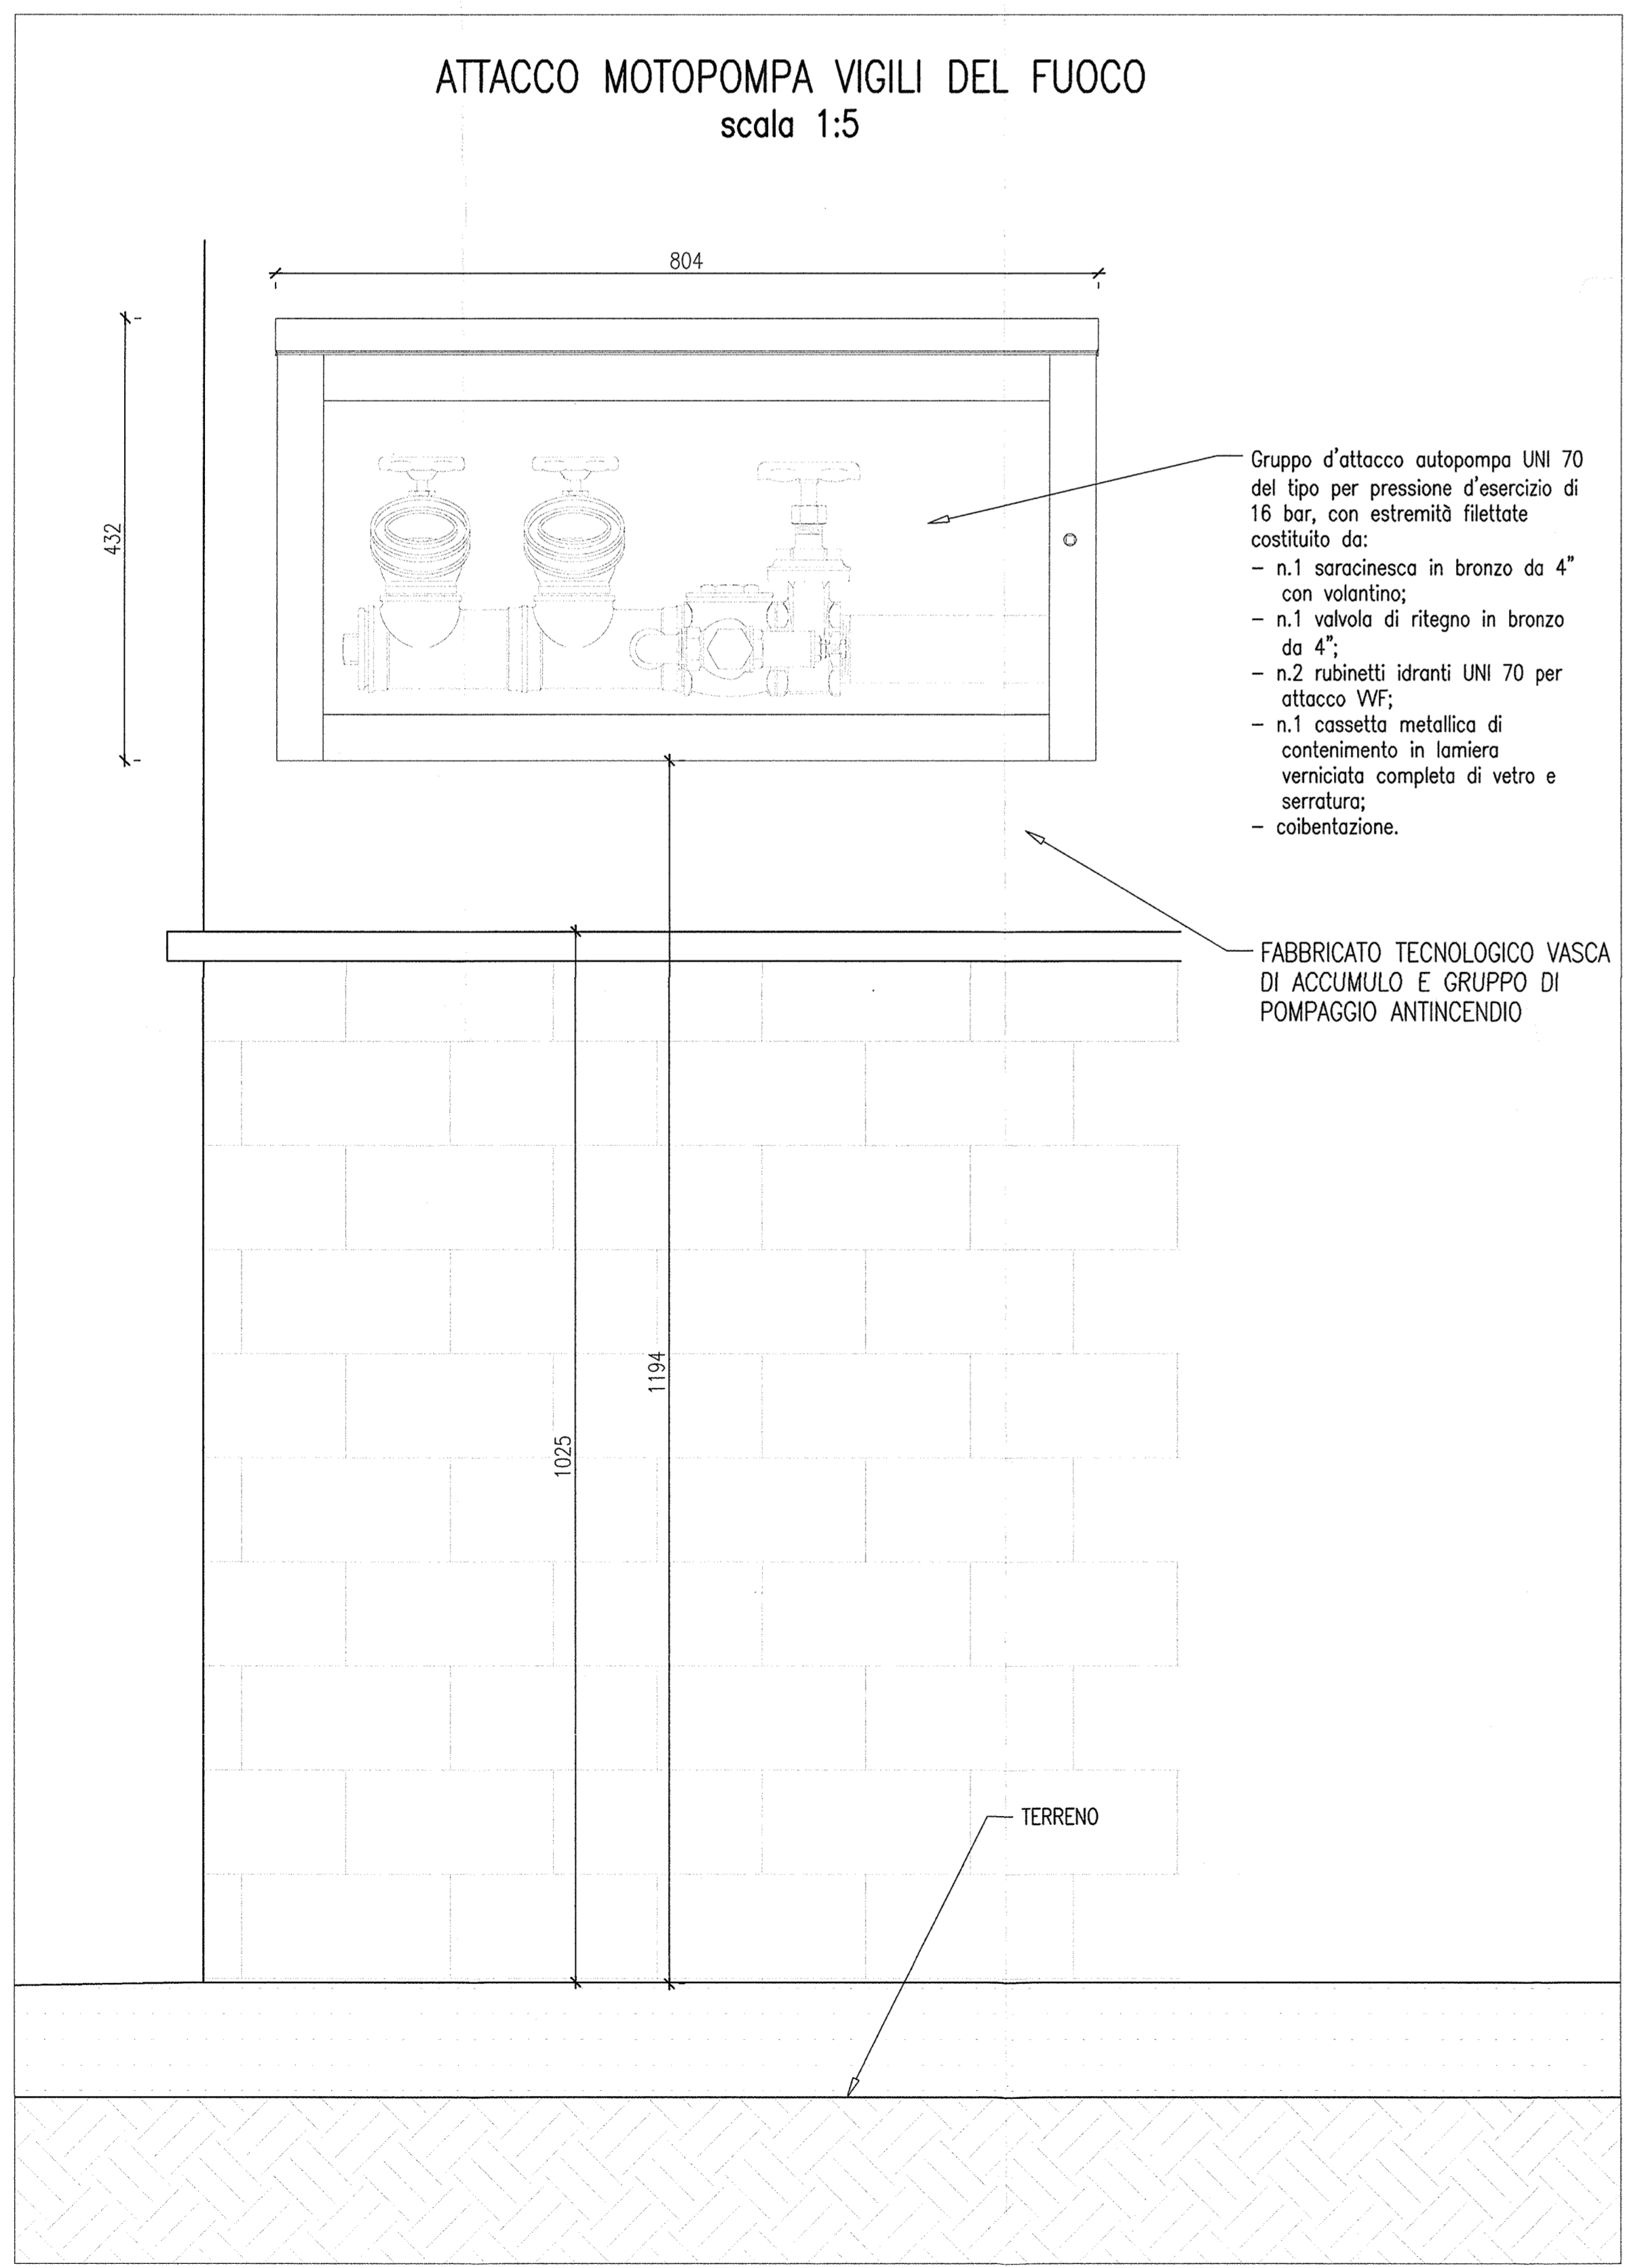

COMMITTENTE: **RFI RETE FERROVIARIA ITALIANA GRUPPO FERROVIE DELLO STATO**

ALTA SORVEGLIANZA: **ITALFERR GRUPPO FERROVIE DELLO STATO**

GENERAL CONTRACTOR: **Cepav due** Consorzio ENI per l'Alta Velocità

INFRASTRUTTURE FERROVIARIE STRATEGICHE DEFINITE DALLA LEGGE OBIETTIVO N. 443/01

LINEA A.V./A.C. TORINO - VENEZIA Tratta MILANO - VERONA
Lotto funzionale Brescia-Verona
PROGETTO ESECUTIVO

GALLERIA NATURALE LONATO (GN02)
Da Pk 115+990.00 a Pk 120+772.00
Impianto idrico antincendio
Posa cassette idranti e attacchi

GENERAL CONTRACTOR: **Consorzio Cepav due**
Il Direttore del Consorzio (Ing. T. Tognola)

DIRETTORE LAVORI: **Willa per Costruzione**

SCALA: **Varie**

COMMESSA LOTTO FASE ENTE TIPO DOC OPERA/DISCIPLINA PROGR. REV.

INOR 11 E E2 BZ GN020C 001 A

PROGETTAZIONE

Rev.	Descrizione	Autore	Data	Verificatore	Data
A	EMISSIONE	FELTRINCHI	14.09.18	MERLINI	14.09.18
B					
C					

CIG: 751447334A

Progetto cofinanziato dalla Unione Europea

CUP: F81H1000000008