

DISEGNI DI RIFERIMENTO


DESCRIZIONE	CODICE
GN02 - PLANIMETRIA (TAV. 1/3)	INORI1EE2P7GN0200001
GN02 - PLANIMETRIA (TAV. 2/3)	INORI1EE2P7GN0200002
GN02 - PLANIMETRIA (TAV. 3/3)	INORI1EE2P7GN0200003
GN02 - PROFILO LONGITUDINALE (TAV. 1/2)	INORI1EE2P7GN0200004
GN02 - PROFILO LONGITUDINALE (TAV. 2/2)	INORI1EE2P7GN0200005
GN02 - SEZIONI TRASVERSALI (TAV. 1 DI 4)	INORI1EE2P7GN0200006
GN02 - SEZIONI TRASVERSALI (TAV. 2 DI 4)	INORI1EE2P7GN0200007
GN02 - SEZIONI TRASVERSALI (TAV. 3 DI 4)	INORI1EE2P7GN0200008
GN02 - SEZIONI TRASVERSALI (TAV. 4 DI 4)	INORI1EE2P7GN0200009
GN02 - TABELLA MATERIALI	INORI1EE2P7GN0200010

NOTE

- EVENTUALI DIFFERENZE TRA LE MISURE TOTALI E LE SOMMATORIE DELLE MISURE PARZIALI SONO DOVUTE AGLI ARROTONDAMENTI AUTOMATICI DI AUTOCAD.

PROFILO PARI
SCALA 1:5000/500

GALLERIA NATURALE CN02 BINARIO PARI L=4782,00m

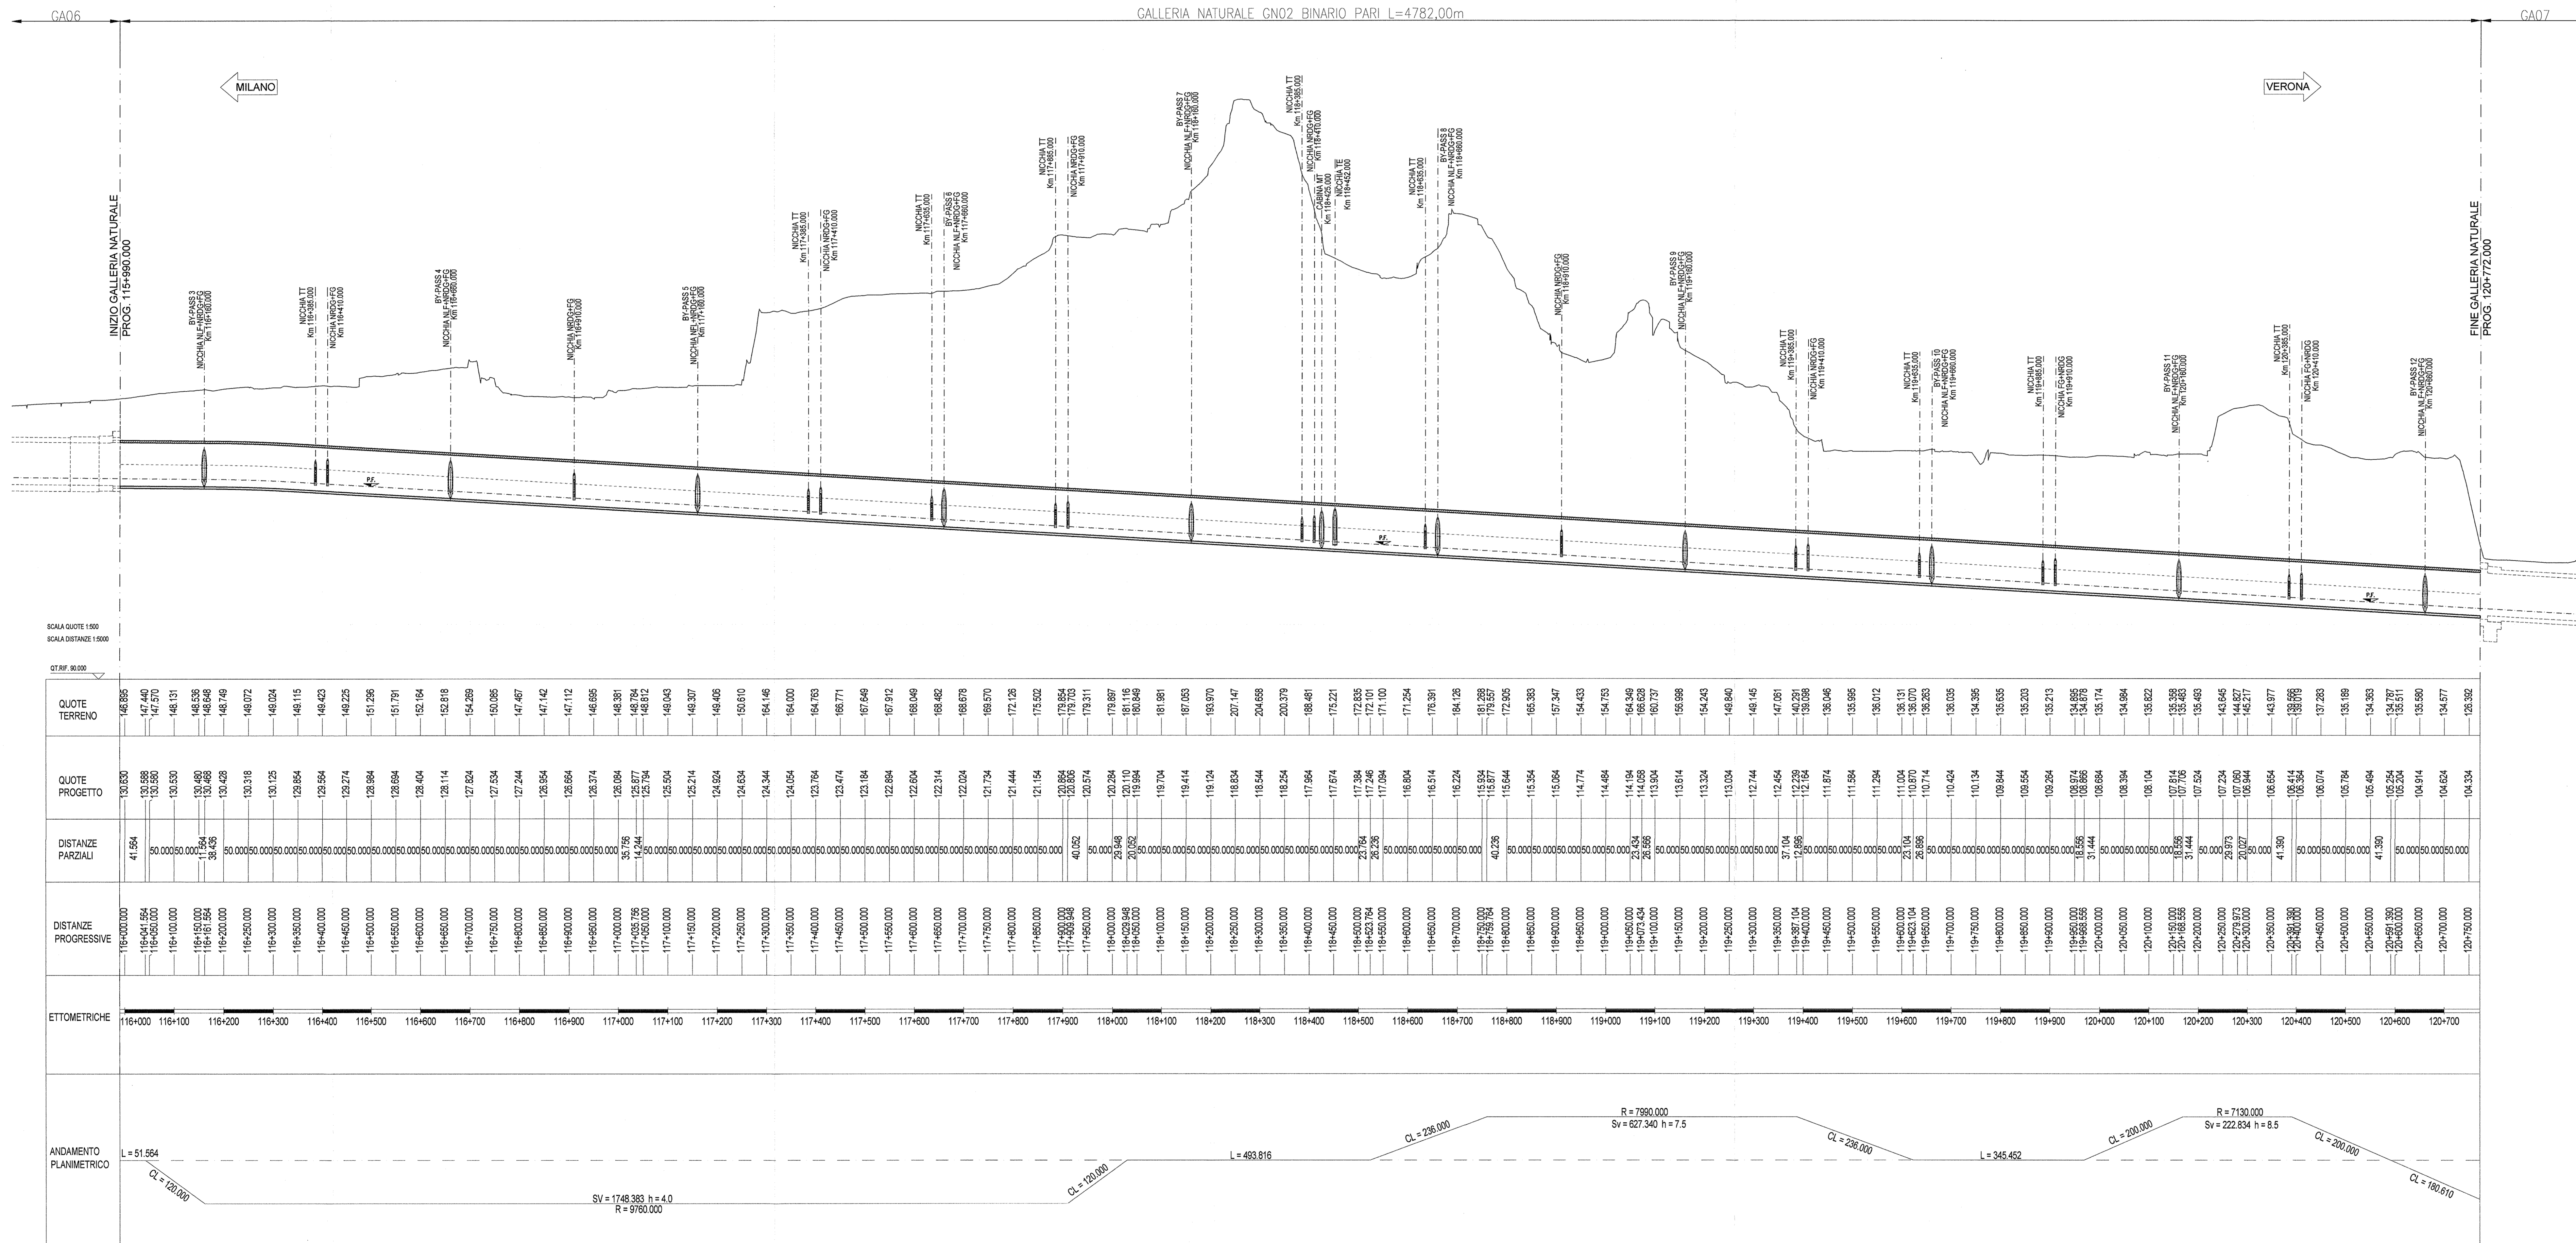

SCALA QUOTE 1:500
SCALA DISTANZE 1:5000
OTF. 90.000

QUOTE TERRENO	QUOTE PROGETTO	DISTANZE PARZIALI	DISTANZE PROGRESSIVE	ETTOMETRICHE	ANDAMENTO PLANIMETRICO
