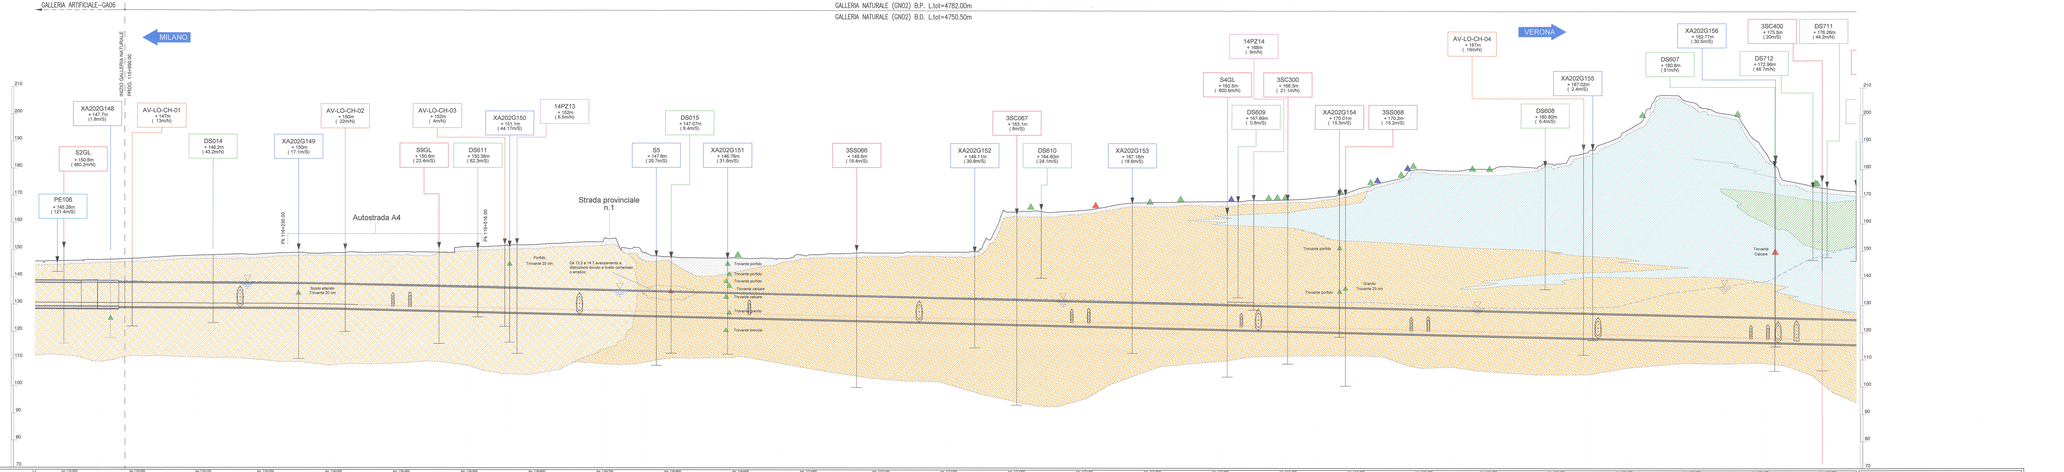
GALLERIA ARTIFICIALE - GA06
GALLERIA NATURALE (GN02) B.P. L.tot=4782.00m
GALLERIA NATURALE (GN02) B.D. L.tot=4750.50m
MILANO
VERONA
POZZO GALLERIA NATURALE PROGR. 115+990.00
Autostrada A4
Strada provinciale n.1
14PZ13 + 152m (6.5m/N)
3SC400 + 175.5m (28m/S)
DS711 + 176.28m (44.2m/N)
Pk. 115+200.00
Pk. 115+410.00
Pk. 116+410.00
Pk. 117+000.00
Pk. 117+410.00
Pk. 118+000.00
Pk.