



TABELLA DI RIEPILOGO PIAZZALI		
PIAZZALE	PROGRESSIVA	CODICE
PIAZZALE LONATO OVEST - LATO MILANO	114+526.030	INOR11EE2P8GN020C001
PIAZZALE LONATO EST - LATO VERONA	122+276.080	INOR11EE2P8GN020C002

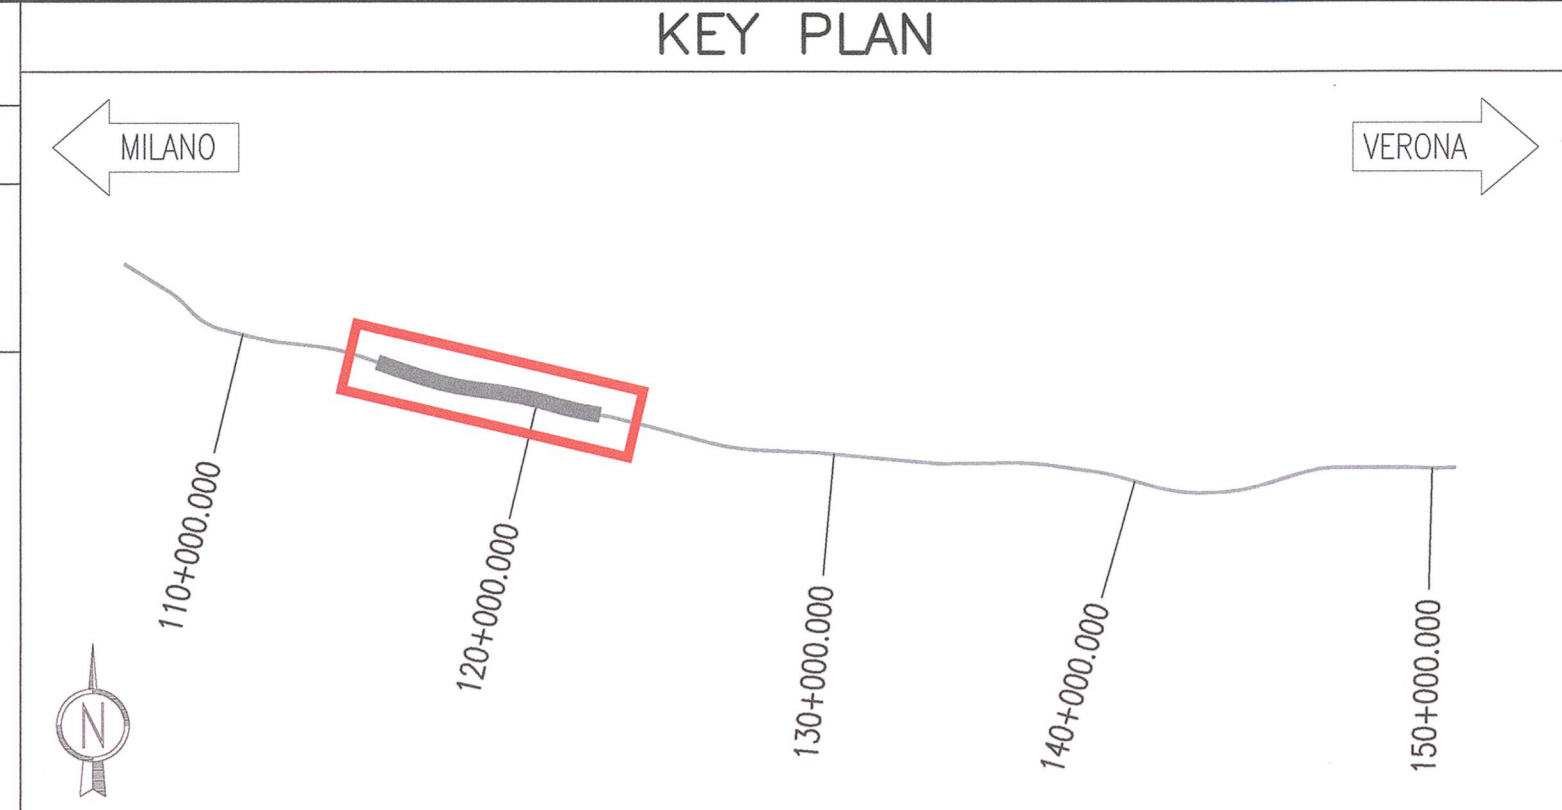

DISEGNI DI RIFERIMENTO	
DESCRIZIONE	CODICE
- GALLERIA NATURALE LONATO (GN02) - Da Pk 115+990.00 a Pk 120+772.00 - Impianto idrico antincendio - Relazione tecnica e di calcolo	INOR11EE2CLGN020C001
- GALLERIA NATURALE LONATO (GN02) - Da Pk 115+990.00 a Pk 120+772.00 - Impianto idrico antincendio - Specifiche tecniche dei materiali	INOR11EE2SPGN020C001
- GALLERIA NATURALE LONATO (GN02) - Da Pk 115+990.00 a Pk 120+772.00 - Impianto idrico antincendio - Schema idraulico accumulo e pressurizzazione	INOR11EE2DXGN020C001
- GALLERIA NATURALE LONATO (GN02) - Da Pk 115+990.00 a Pk 120+772.00 - Impianto idrico antincendio - Planimetria generale distribuzione impianto antincendio lato Milano	INOR11EE2P8GN020C001
- GALLERIA NATURALE LONATO (GN02) - Da Pk 115+990.00 a Pk 120+772.00 - Impianto idrico antincendio - Planimetria generale distribuzione impianto antincendio lato Verona	INOR11EE2P8GN020C002
- GALLERIA NATURALE LONATO (GN02) - Da Pk 115+990.00 a Pk 120+772.00 - Impianto idrico antincendio - Vasco e centrale di pompaggio - Layout e distribuzione	INOR11EE2P8GN020C001
- GALLERIA NATURALE LONATO (GN02) - Da Pk 115+990.00 a Pk 120+772.00 - Impianto idrico antincendio - Posa cassette idranti e attacchi	INOR11EE2BZGN020C001

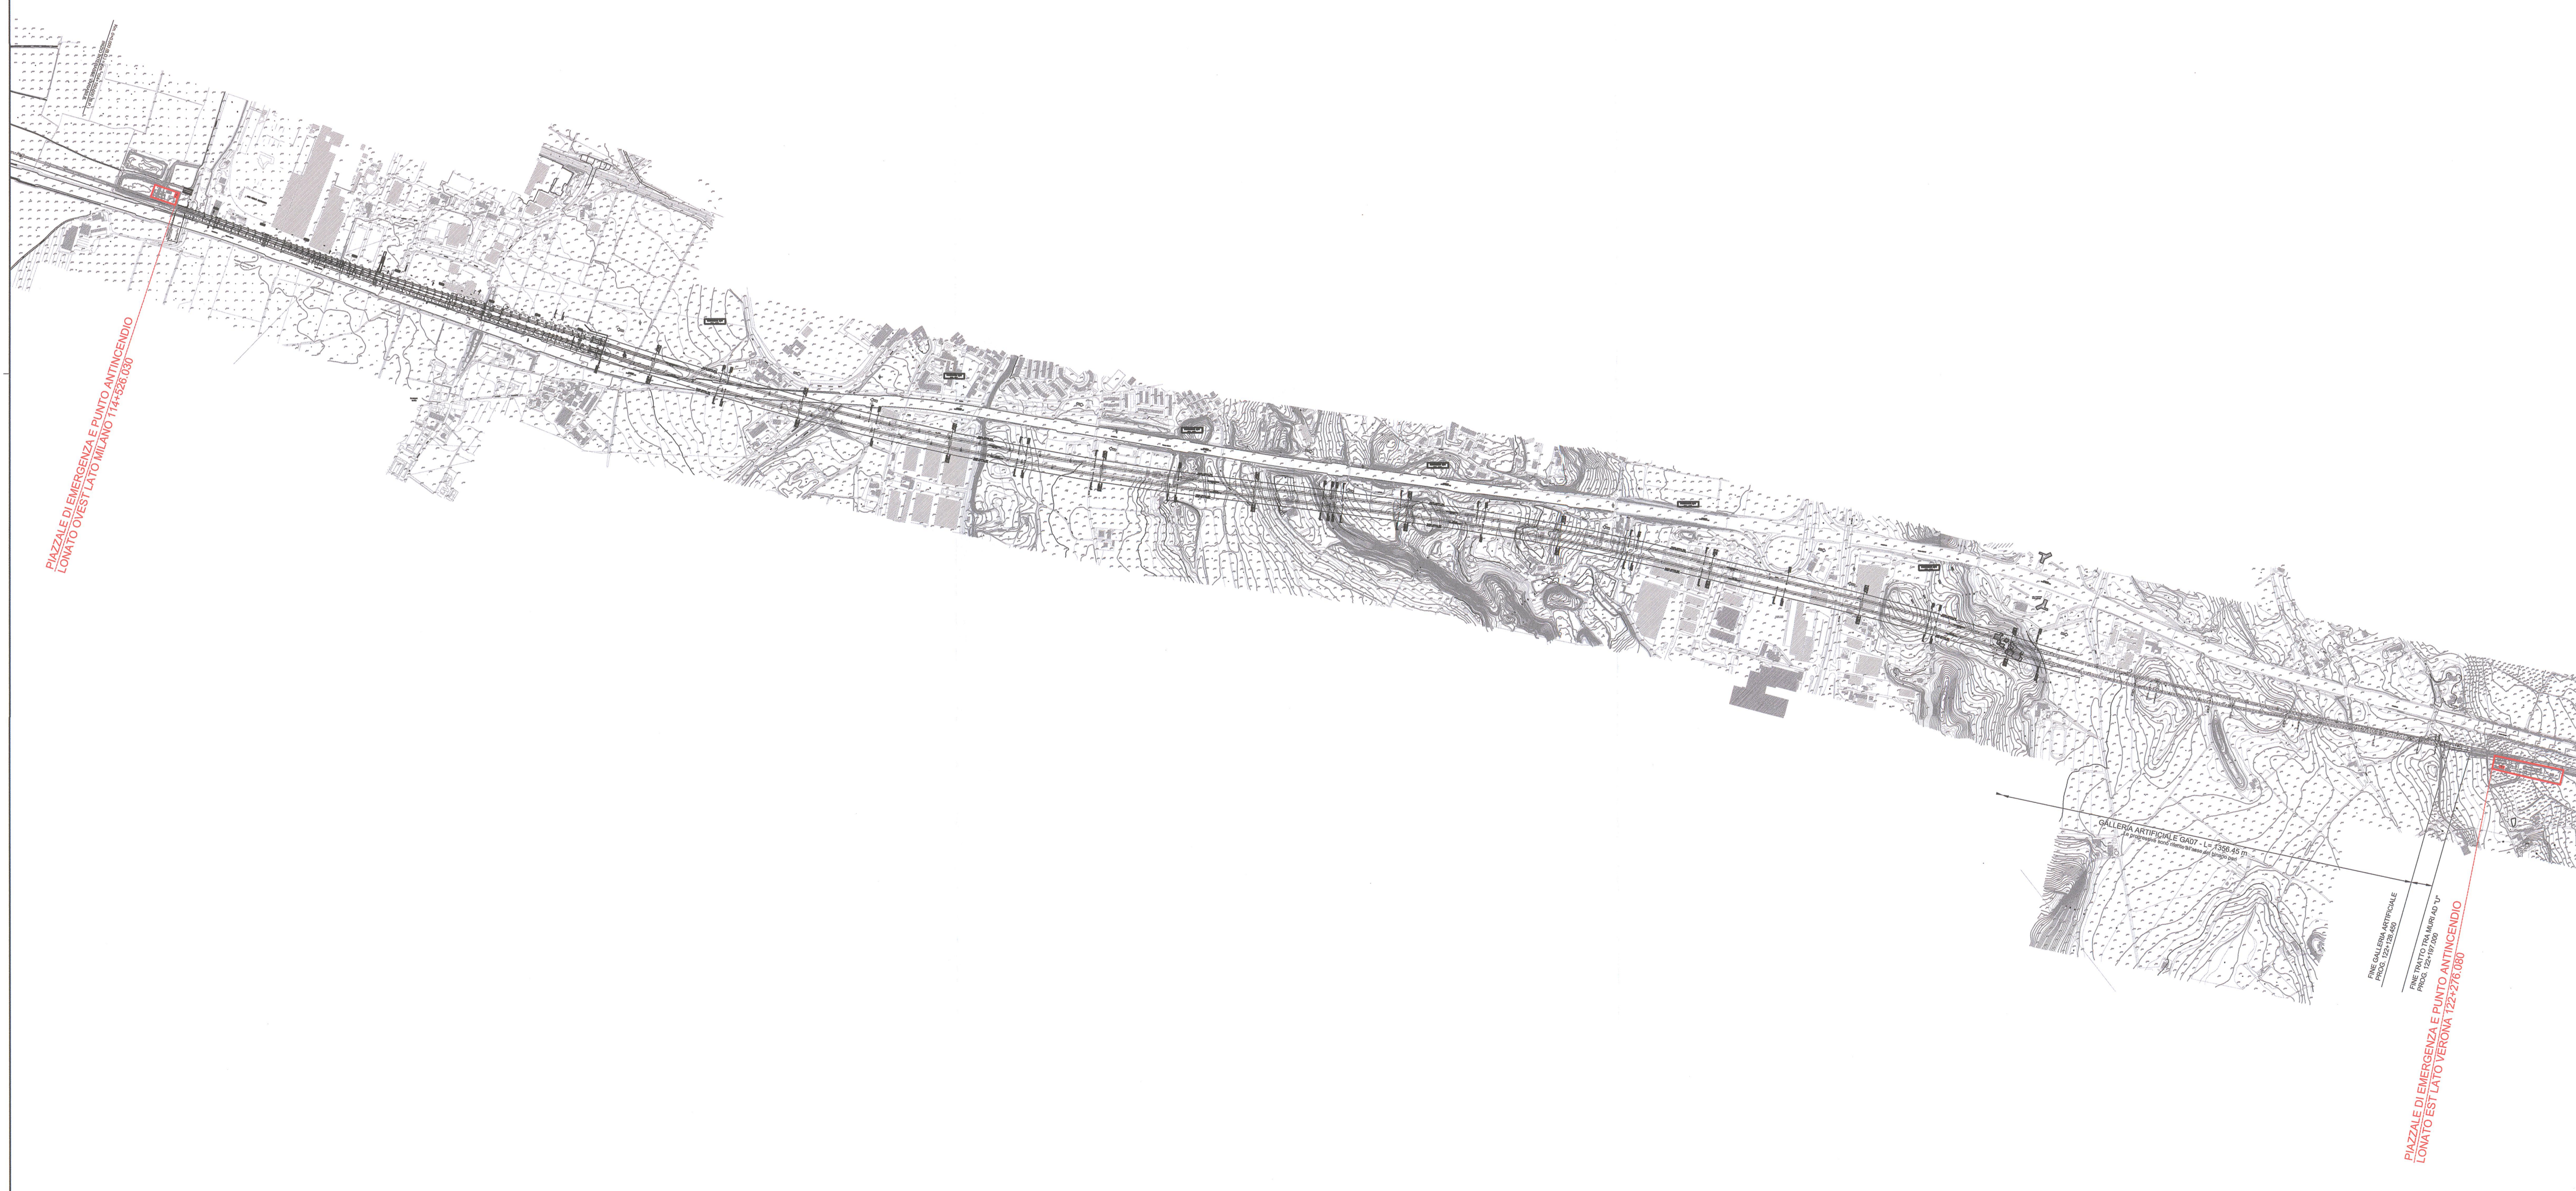

COMMITTENTE:  **RFI**  
RETE FERROVIARIA ITALIANA  
GRUPPO FERROVIE DELLO STATO

ALTA SORVEGLIANZA:  **ITAFERR**  
GRUPPO FERROVIE DELLO STATO

GENERAL CONTRACTOR: **Cepav due**  
Consorzio ENI per l'Alta Velocità 

**INFRASTRUTTURE FERROVIARIE STRATEGICHE DEFINITE DALLA LEGGE OBIETTIVO N. 443/01**

**LINEA A.V. /A.C. TORINO - VENEZIA** Tratta MILANO - VERONA  
Lotto funzionale Brescia-Verona  
PROGETTO ESECUTIVO

**GALLERIA NATURALE LONATO (GN02)**  
Da Pk 115+990.00 a Pk 120+772.00  
Impianto idrico antincendio  
Schema planimetrico generale di impianto

GENERAL CONTRACTOR Consorzio <b>Cepav due</b>	DIRETTORE LAVORI Valido per Costruzione Il Direttore del Consorzio (Ing. <b>C. Zambra</b> )	SCALA: <b>1:10000</b>
Data:	Data:	

COMMESSA	LOTTO	FASE	ENTE	TIPO DOC.	OPERA/DISCIPLINA	PROGR.	REV.
INOR	11	E	E2	P4	GN020C	001	A

PROGETTAZIONE					IL PROGETTISTA	
Rev.	Descrizione	Redatto	Data	Verificato	Data	Autografo
A	EMISSIONE	FUSTINONI	14.09.18	MERLINI	14.09.18	
B						
C						