



PLANIMETRIA 5/6
SCALA 1:1000

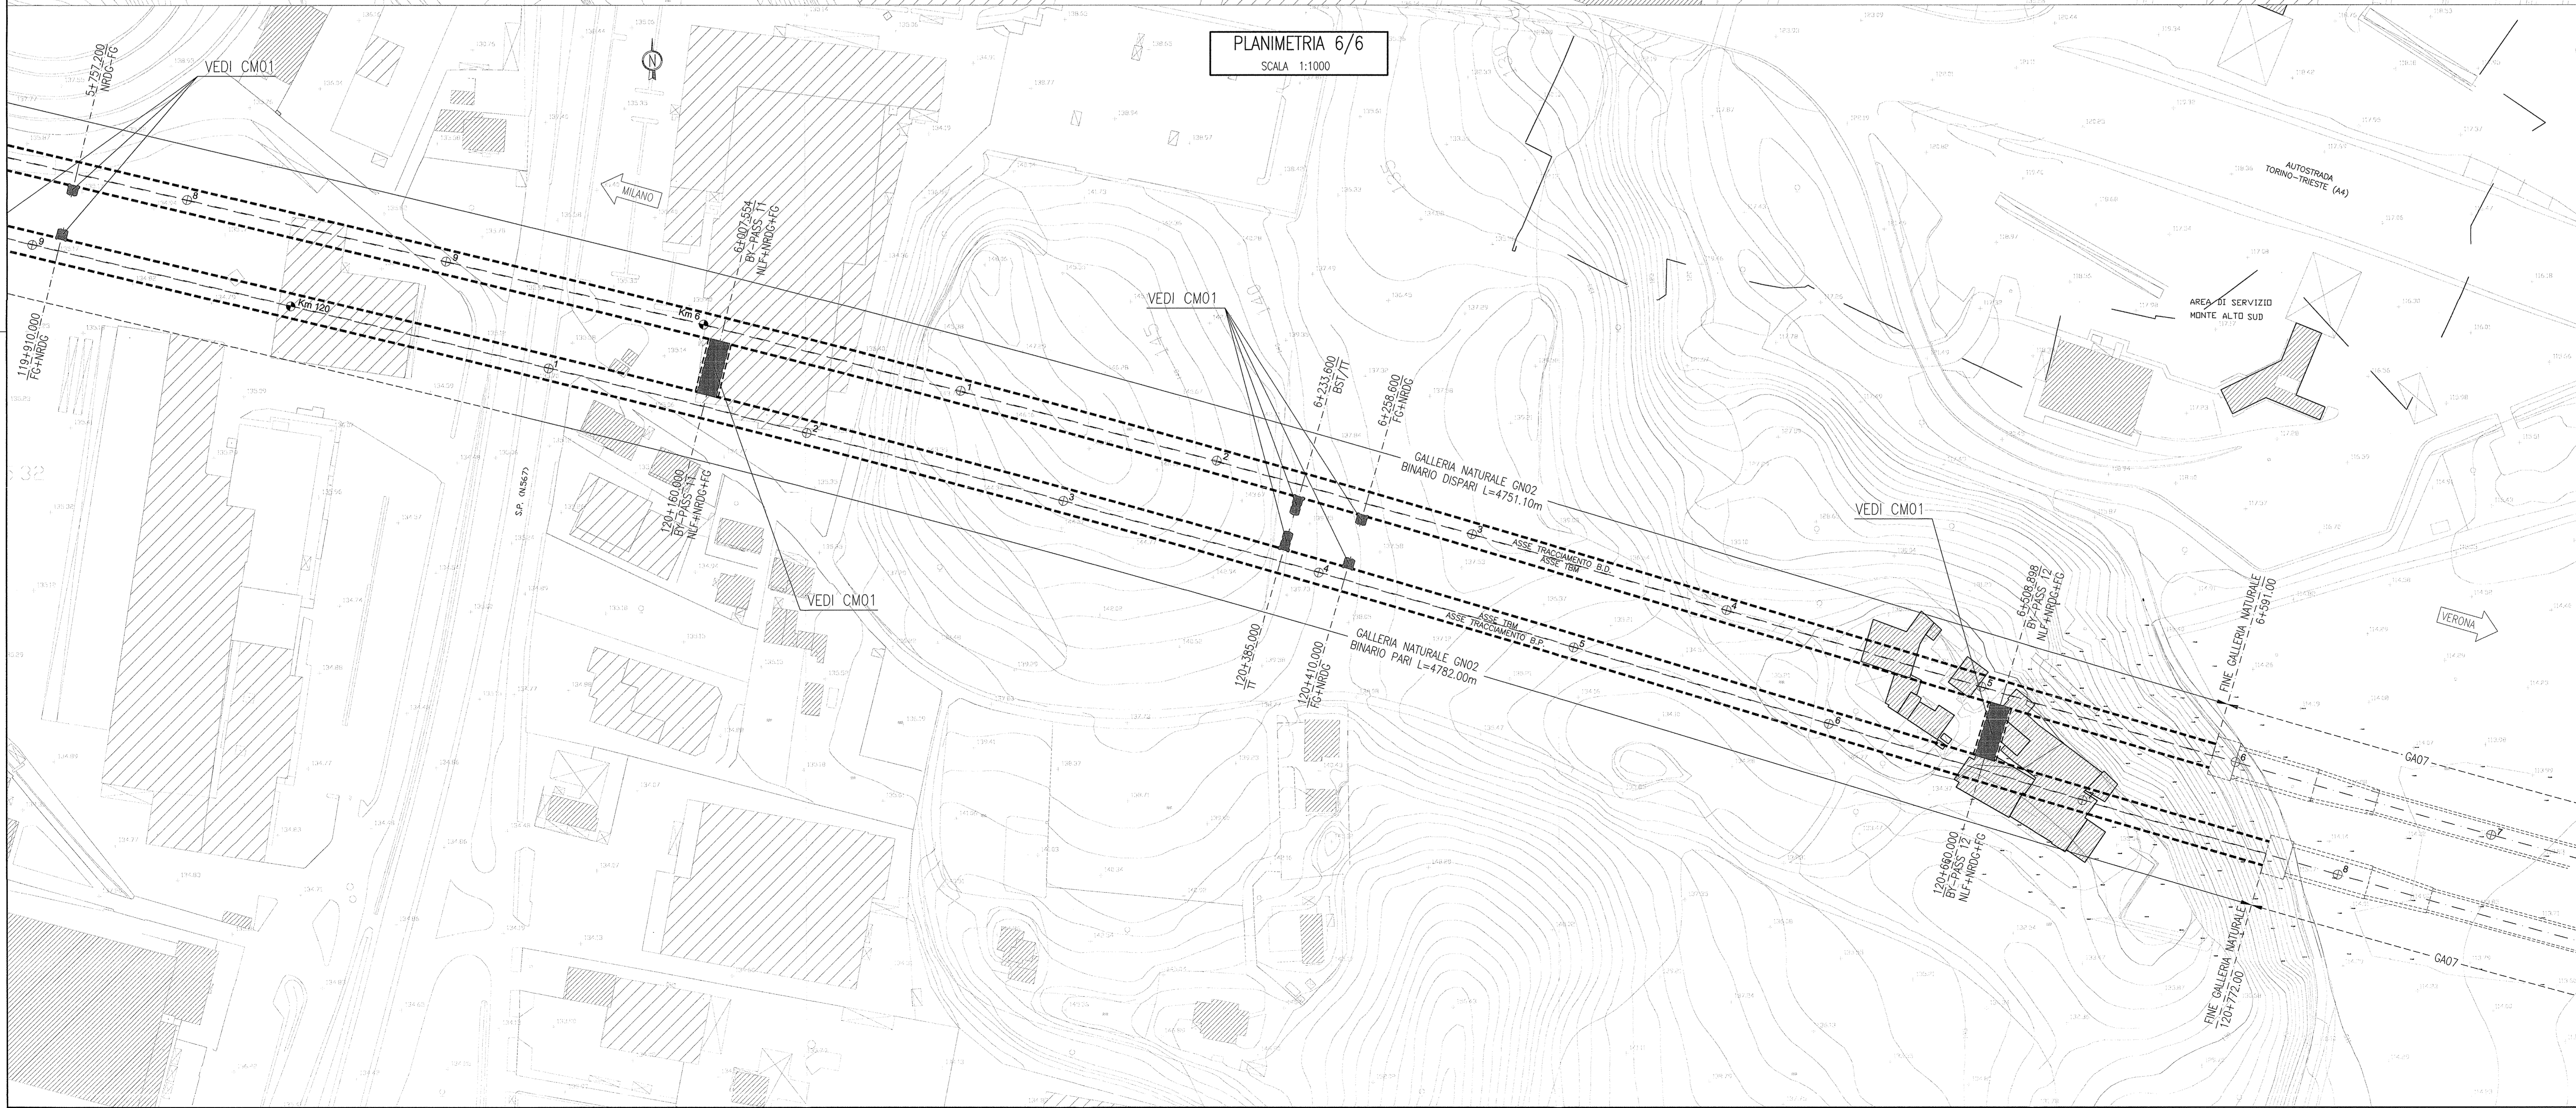

PLANIMETRIA 6/6
SCALA 1:1000

| DESEI NI DI RIFERIMENTO | |
|--|----------------------|
| DESCRIZIONE | CODICE |
| GN02 - PLANIMETRIA (TAV. 1/3) | INOR11EE2P7GN0200001 |
| GN02 - PLANIMETRIA (TAV. 2/3) | INOR11EE2P7GN0200002 |
| GN02 - PLANIMETRIA (TAV. 3/3) | INOR11EE2P7GN0200003 |
| GN02 - PROFILO LONGITUDINALE (TAV. 1/2) | INOR11EE2F5GN0200001 |
| GN02 - PROFILO LONGITUDINALE (TAV. 2/2) | INOR11EE2F5GN0200002 |
| GN02 - SEZIONI TRASVERSALI (TAV. 1 DI 4) | INOR11EE2W9GN0200001 |
| GN02 - SEZIONI TRASVERSALI (TAV. 2 DI 4) | INOR11EE2W9GN0200002 |
| GN02 - SEZIONI TRASVERSALI (TAV. 3 DI 4) | INOR11EE2W9GN0200003 |
| GN02 - SEZIONI TRASVERSALI (TAV. 4 DI 4) | INOR11EE2W9GN0200004 |
| GN02 - TABELLA MATERIALI | INOR11EE24TGN0200001 |

NOTE
- EVENTUALI DIFFERENZE TRA LE MISURE TOTALI E LE SOMMATORIE DELLE MISURE PARZIALI SONO DOVUTE AGLI ARROTONDAMENTI AUTOMATICI DI AUTOCAD.

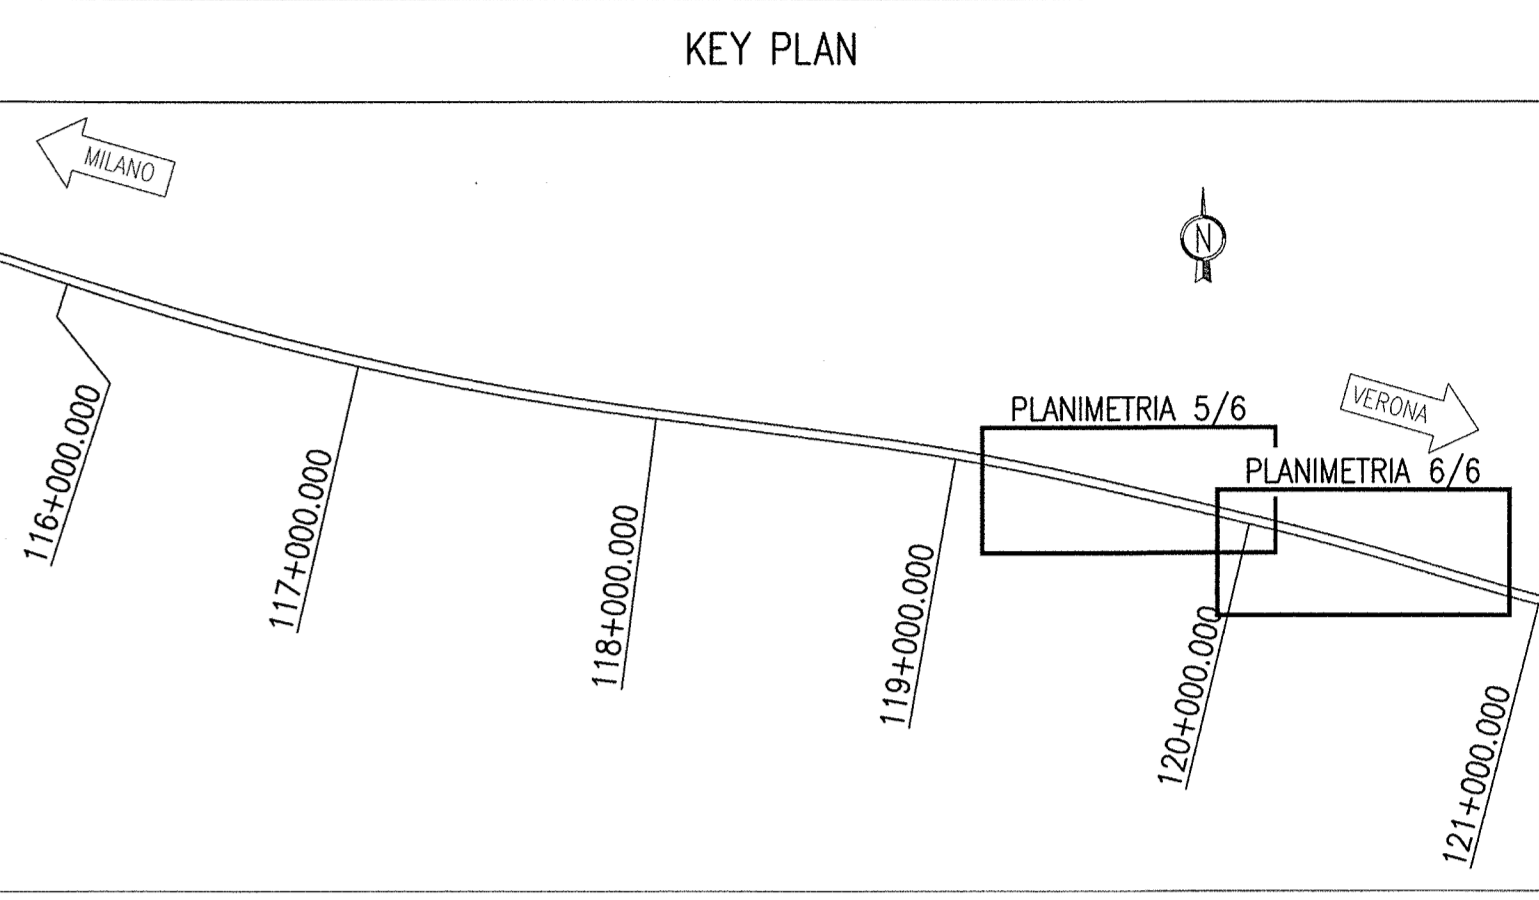

COMMITTENTE:
RFI
RETE FERROVIARIA ITALIANA
GRUPPO FERROVIE DELLO STATO

ALTA SORVEGLIANZA:
ITALFERR
GRUPPO FERROVIE DELLO STATO

GENERAL CONTRACTOR:
Cepav due
Consorzio ENI per l'Alta Velocità

INFRASTRUTTURE FERROVIARIE STRATEGICHE DEFINITE DALLA LEGGE OBIETTIVO N. 443/01
LINEA A.V. I.A.C. TORINO - VENEZIA Tratta MILANO - VERONA
Lotto funzionale Brescia-Verona
PROGETTO ESECUTIVO
GALLERIA NATURALE LONATO (GN02)
Da Pk 115+990.00 a Pk 120+772.00
Planimetria (Tav. 3/3)

| | | |
|---|---|------------------|
| GENERAL CONTRACTOR Consorzio Cepav due Il Direttore del Consorzio (Ing. T. Ronca) | DIRETTORE LAVORI Valore per Costituzione | SCALA: 1:1000 |
| Data: | | |

| COMMESSA | LOTTO | FASE | ENTE | TIPO DOC. | OPERA/DISCIPLINA | PROGR. | REV. |
|----------|-------|------|------|-----------|------------------|--------|------|
| INOR | 11 | E | E2 | P7 | GN0200 | 003 | A |

| PROGETTAZIONE | | | | | IL PROGETTISTA | |
|---------------|-------------|------------|----------|----------|----------------|-----------|
| Rev. | Descrizione | Autore | Data | Verifica | Data | Disegnato |
| A | EMISSIONE | EDIZIONALE | 28.10.18 | MERLINI | 28.10.18 | |
| B | | | | | | |
| C | | | | | | |

FIG. 751447334A
Progetto autorizzato dalla Unione Europea
CUP: F8191100000008