


TABELLA DI RIEPILOGO PIAZZALI		
PIAZZALE	PROGRESSIVA	CODICE
PIAZZALE LONATO OVEST - LATO MILANO	114+526.030	INOR11EE2P8GN020C001
PIAZZALE LONATO EST - LATO VERONA	122+276.080	INOR11EE2P8GN020C002

LEGENDA	
	TUBAZIONE IMPIANTO ANTINCENDIO - INTERRATA IN PEAD PE100 PN16 - A VISTA IN ACCIAIO ZINCATO
	IDRANTE UNI 45 CON TUBAZIONE FLESSIBILE E LANCIA, COMPLETA DI CASSETTA ANTINCENDIO UNI 45
	ATTACCO AUTOPOMPA VIGILI DEL FUOCO

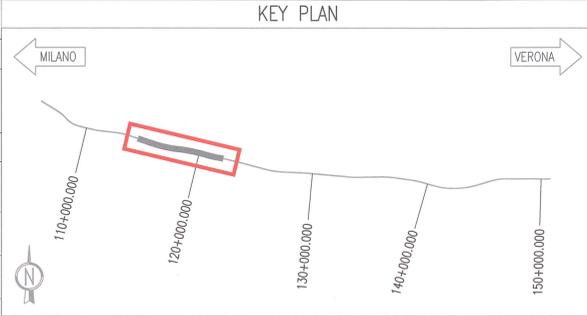

DISEGNI DI RIFERIMENTO	
DESCRIZIONE	CODICE
- GALLERIA NATURALE LONATO (GN02) - Da Pk 115+990.00 a Pk 120+772.00 - Impianto idrico antincendio - Relazione tecnica di calcolo	INOR11EE2CLGN020C001
- GALLERIA NATURALE LONATO (GN02) - Da Pk 115+990.00 a Pk 120+772.00 - Impianto idrico antincendio - Specifiche tecniche dei materiali	INOR11EE2SPGN020C001
- GALLERIA NATURALE LONATO (GN02) - Da Pk 115+990.00 a Pk 120+772.00 - Impianto idrico antincendio - Schema planimetrico generale di impianto	INOR11EE2P4GN020C001
- GALLERIA NATURALE LONATO (GN02) - Da Pk 115+990.00 a Pk 120+772.00 - Impianto idrico antincendio - Schema idraulico accumulato e pressurizzazione	INOR11EE2DXGN020C001
- GALLERIA NATURALE LONATO (GN02) - Da Pk 115+990.00 a Pk 120+772.00 - Impianto idrico antincendio - Vasco e centrale di pompaggio - layout e distribuzione	INOR11EE2P8GN020C001
- GALLERIA NATURALE LONATO (GN02) - Da Pk 115+990.00 a Pk 120+772.00 - Impianto idrico antincendio - Posizione cassette idranti e attacchi	INOR11EE2BZGN020C001

COMMITTENTE:

ALTA SORVEGLIANZA:

GENERAL CONTRACTOR:

**Cepav due**  
 Consorzio ENI per l'Alta Velocità

INFRASTRUTTURE FERROVIARIE STRATEGICHE DEFINITE DALLA LEGGE OBIETTIVO N. 443/01

LINEA A.V./A.C. TORINO - VENEZIA Tratta MILANO - VERONA  
 Lotto funzionale Brescia-Verona  
 PROGETTO ESECUTIVO

GALLERIA NATURALE LONATO (GN02)  
 Da Pk 115+990.00 a Pk 120+772.00  
 Impianto idrico antincendio

Planimetria generale distribuzione impianto antincendio lato Milano

GENERAL CONTRACTOR	DIRETTORE LAVORI		SCALA:
Consorzio <b>Cepav due</b>	Valerio per Costruzione		1:500
Data:	Data:		

COMMESSA	LOTTO	FASE	ENTE	TIPO DOC.	OPERA/DISCIPLINA	PROGR.	REV.
INOR	11	E	E2	P8	GN020C	001	A

PROGETTAZIONE					
Rev.	Descrizione	Autore	Data	Verifica	Data
A	EMISSIONE	FUSTININI	14.09.18	MERLINI	14.09.18
B					
C					