


DESCRIZIONE	CODICE
GN02 - CARPENTERIA CONCO TIPO A	INOR11EE28CGN0205001
GN02 - CARPENTERIA CONCO TIPO B	INOR11EE28CGN0205002
GN02 - CARPENTERIA CONCO TIPO C	INOR11EE28CGN0205003
GN02 - CARPENTERIA CONCO TIPO D	INOR11EE28CGN0205004
GN02 - CARPENTERIA CONCO TIPO E	INOR11EE28CGN0205005
GN02 - CARPENTERIA CONCO TIPO F	INOR11EE28CGN0205006
GN02 - SEZIONI E SCHEMA PLANIMETRICO ANELLO	INOR11EE28CGN0205001
GN02 - VISTE FRONTALI E POSIZIONI CONCO DI CHIAVE	INOR11EE28CGN0205001
GN02 - SCHEMA ANELLO COORDINATE PUNTI DI RIFERIMENTO	INOR11EE28CGN0205001
GN02 - PARTICOLARI COSTRUTTIVI	INOR11EE28CGN0205002
GN02 - ARMATURA CONCO TIPO A	INOR11EE28KGN0205001
GN02 - ARMATURA CONCO TIPO B	INOR11EE28KGN0205002
GN02 - ARMATURA CONCO TIPO C	INOR11EE28KGN0205003
GN02 - ARMATURA CONCO TIPO D	INOR11EE28KGN0205004
GN02 - ARMATURA CONCO TIPO E	INOR11EE28KGN0205005
GN02 - ARMATURA CONCO TIPO F	INOR11EE28KGN0205006
GN02 - ANDAMENTO CONCI IN RETTIFILLO E IN CURVA	INOR11EE28CGN0205002
GN02 - TABELLA MATERIALI	INOR11EE24TGN0200001


NOTE

- EVENTUALI DIFFERENZE TRA LE MISURE TOTALI E LE SOMMATORIE DELLE MISURE PARZIALI SONO DOVUTE AGLI ARROTONDAMENTI AUTOMATICI DI AUTOCAD.


ANDAMENTO CONCI IN RETTILINEO
SCALA 1:50

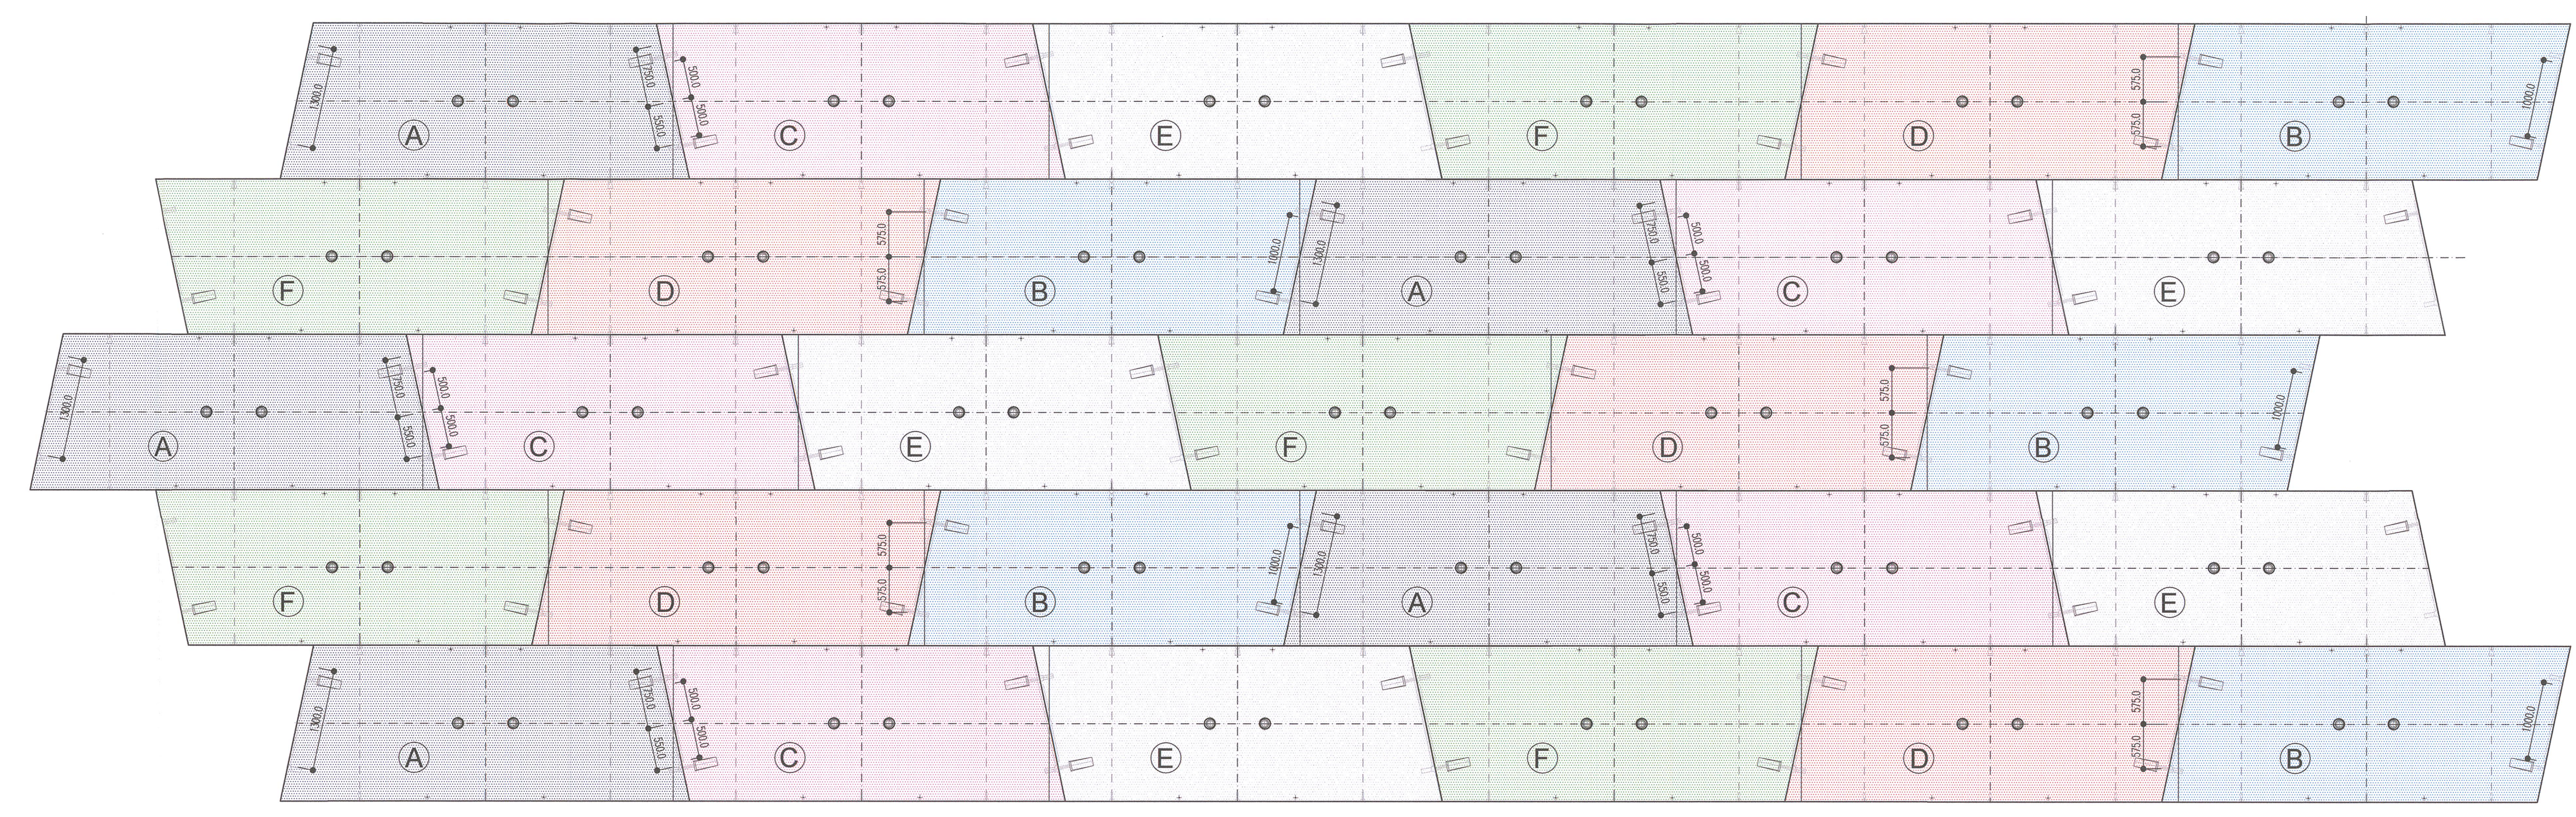

ANDAMENTO CONCI IN CURVA
SCALA 1:50

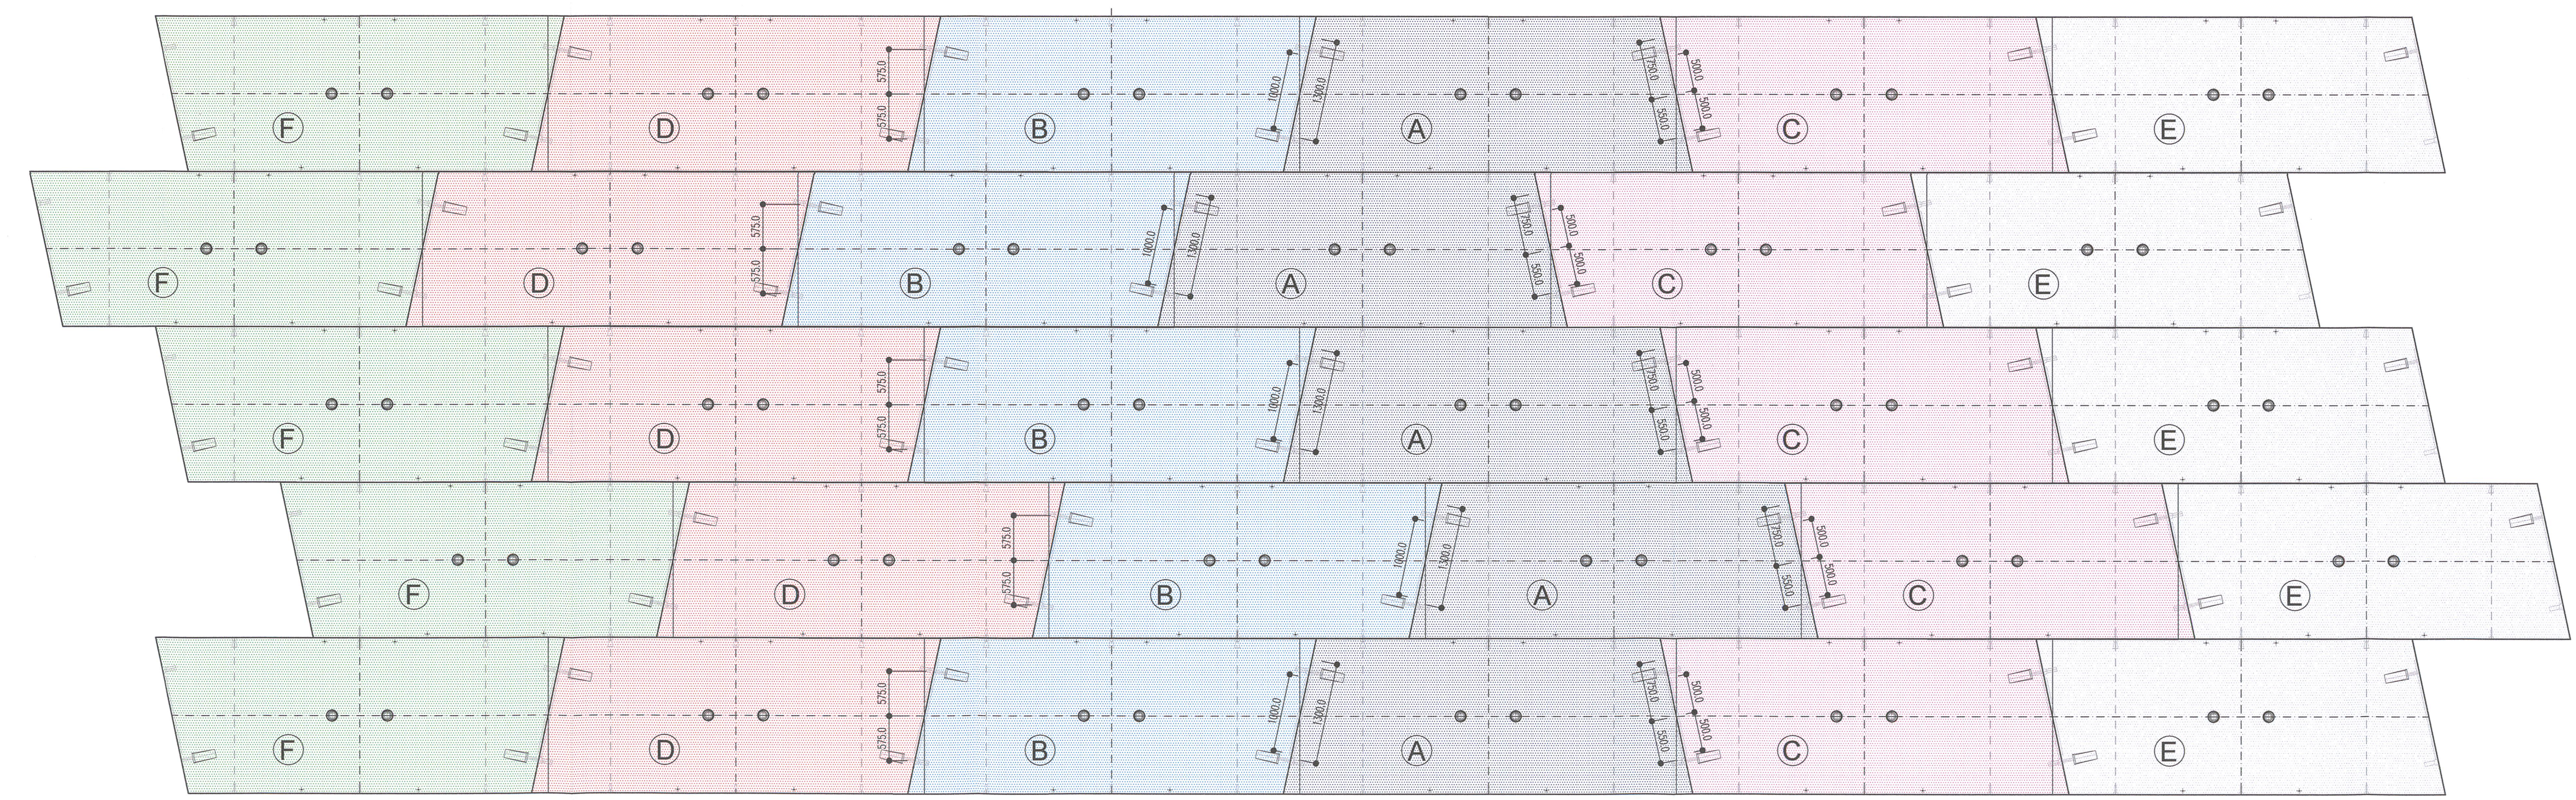

KEY-PLAN
VISTA FRONTALE ANELLO

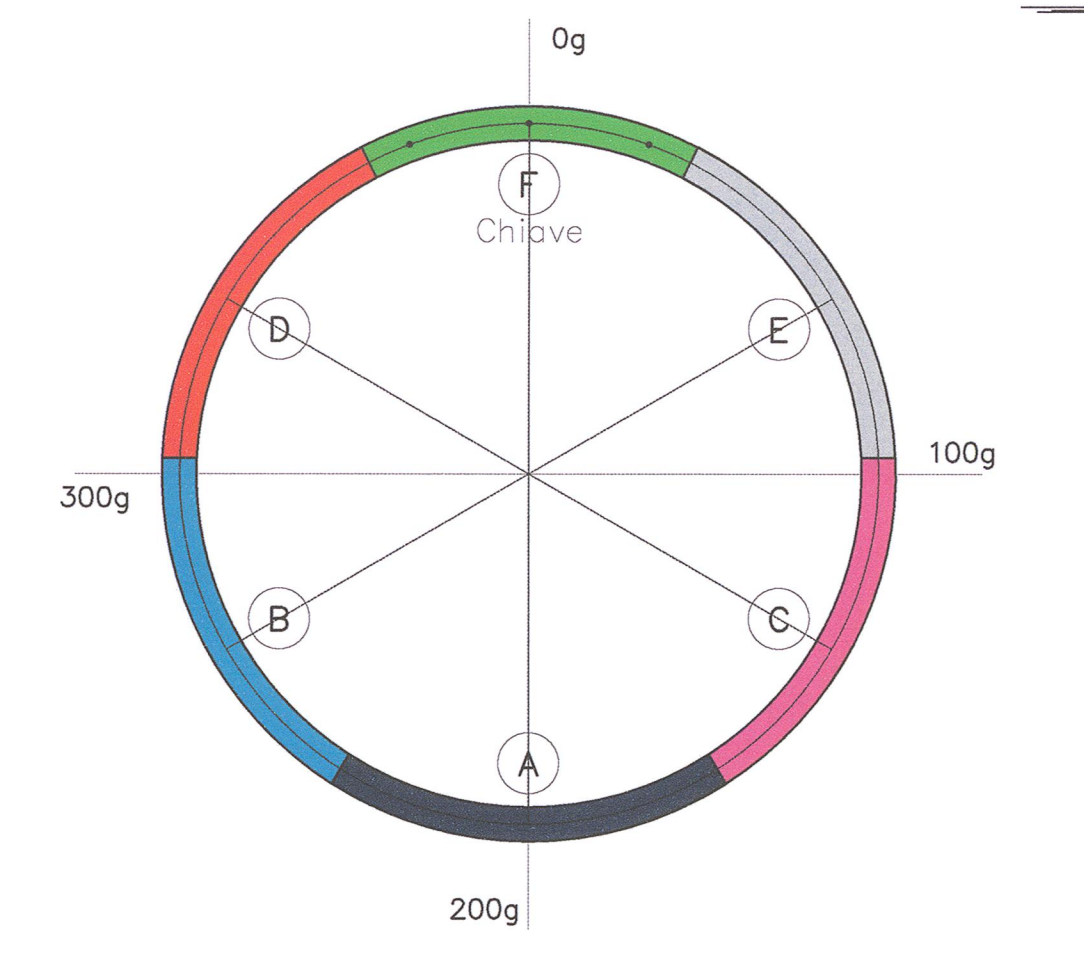

COMMITTENTE:  **RFI**
RETE FERROVIARIA ITALIANA
GRUPPO FERROVIE DELLO STATO

ALTA SORVEGLIANZA:  **ITAFERR**
GRUPPO FERROVIE DELLO STATO

GENERAL CONTRACTOR:  **Cepav due**
Consorzio ENI per l'Alta Velocità

INFRASTRUTTURE FERROVIARIE STRATEGICHE DEFINITE DALLA LEGGE OBIETTIVO N. 443/01

LINEA A.V. /A.C. TORINO - VENEZIA Tratta MILANO - VERONA
Lotto funzionale Brescia-Verona
PROGETTO ESECUTIVO

GALLERIA NATURALE LONATO (GN02)
Da Pk 115+990.00 a Pk 120+772.00
Conci prefabbricati
Andamento conci in rettifilto e in curva

GENERAL CONTRACTOR	DIRETTORE LAVORI	SCALA:					
Consorzio Cepav due Il Direttore del Consorzio (Ing. T. ...)	Vista per costruzione	1:50					
Dato:	Dato:						
COMMESSA	LOTTO	FASE	ENTE	TIPO DOC.	OPERA/DISCIPLINA	PROGR.	REV.
INOR	11	E	E2	PB	GN0205	002	A
PROGETTAZIONE							
Rev.	Descrizione	Autore	Data	Verifica	Data	IL PROGETTISTA	
A	EMISSIONE	...	19.10.18	MERLINO	19.10.18	...	
B							
C							