




PROFILO 1P

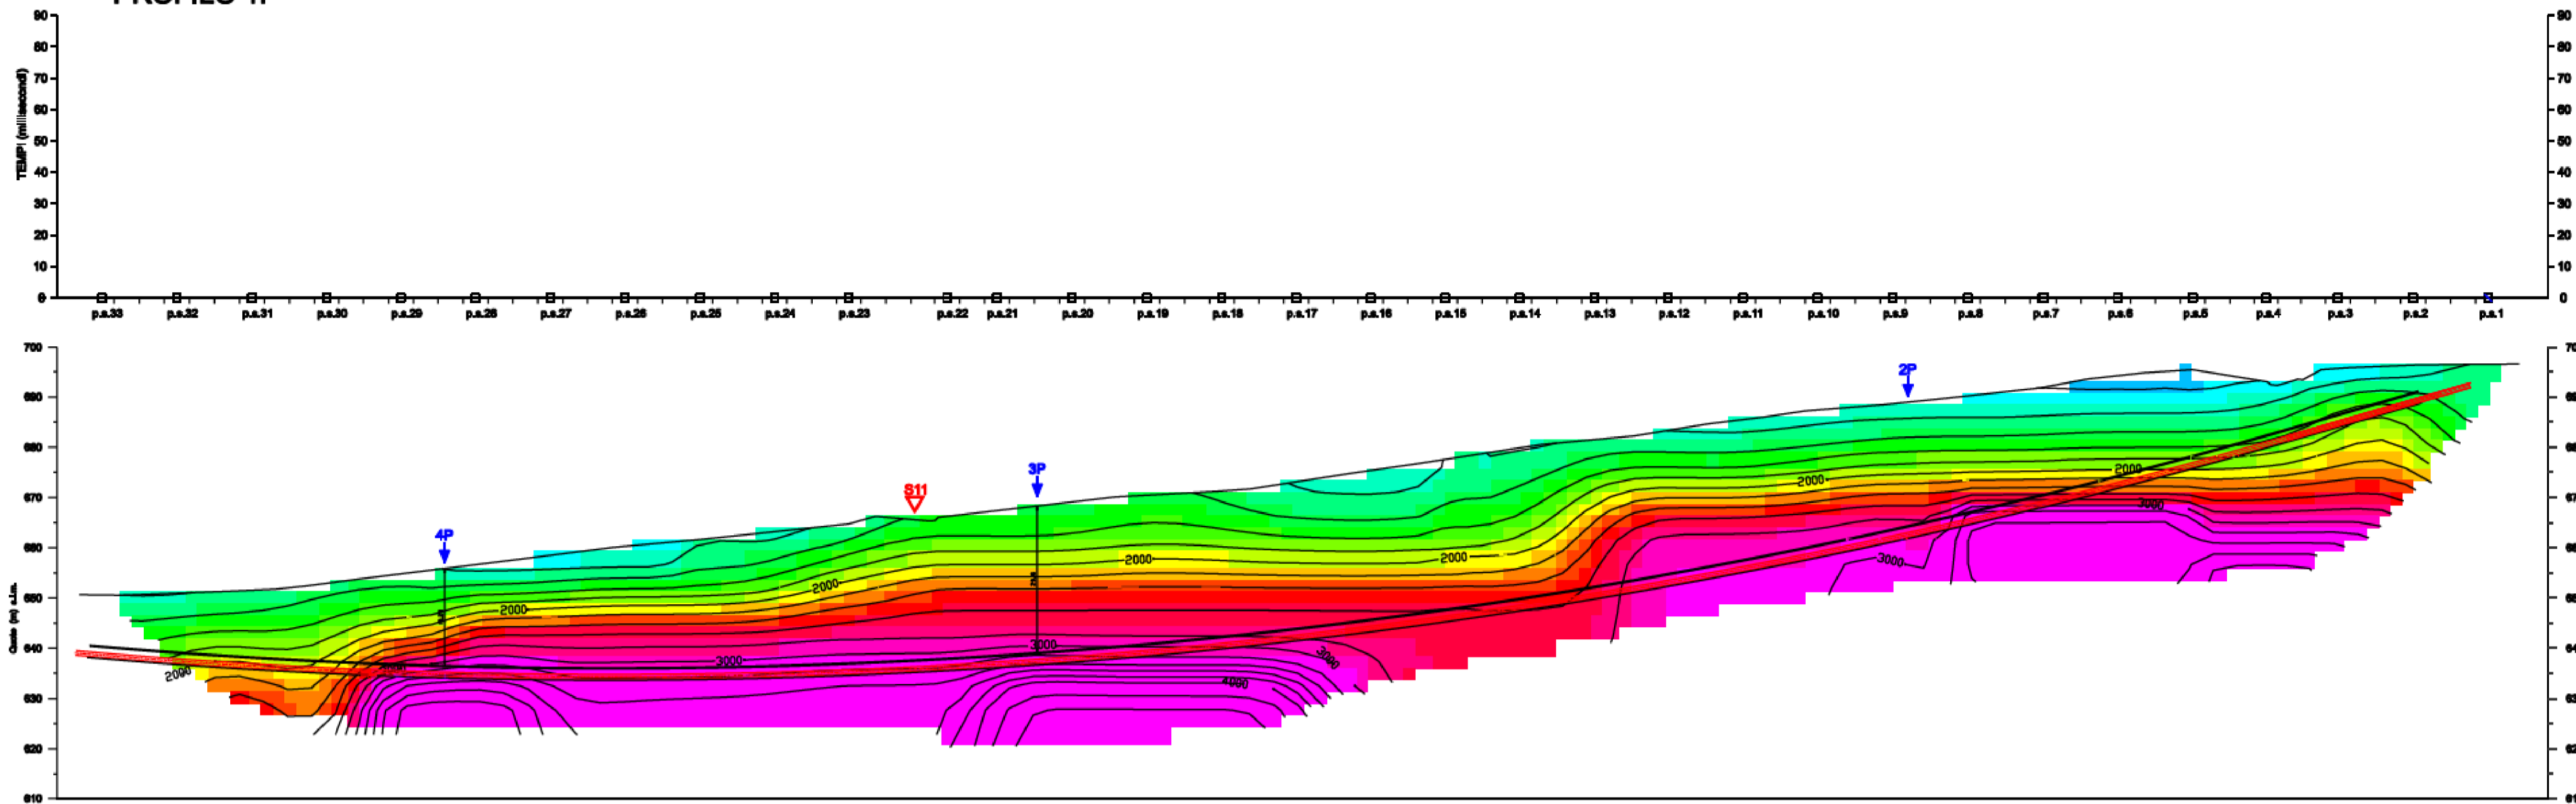



PROFILO 2P

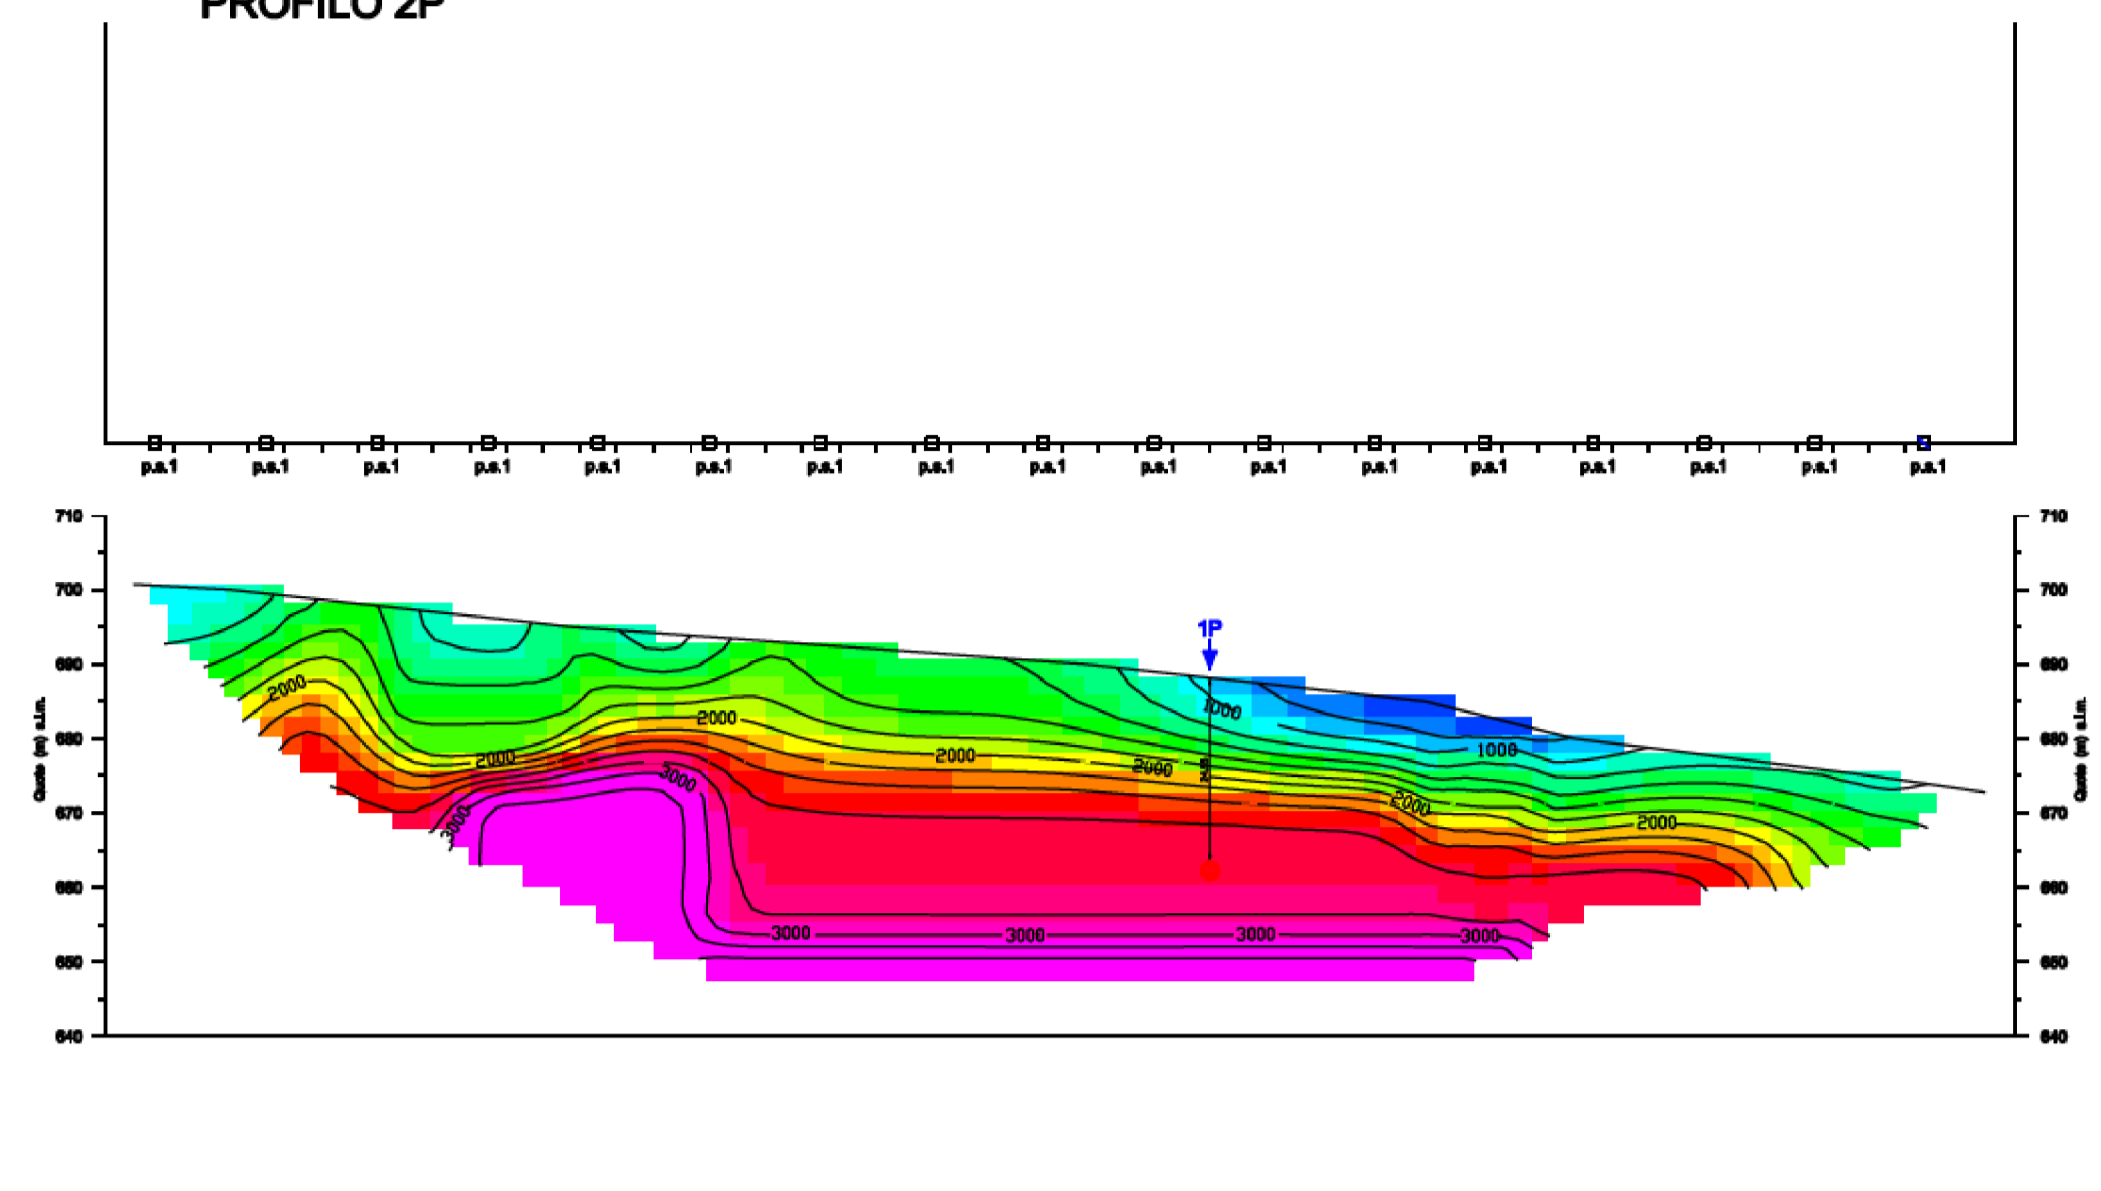

PROFILO 3P


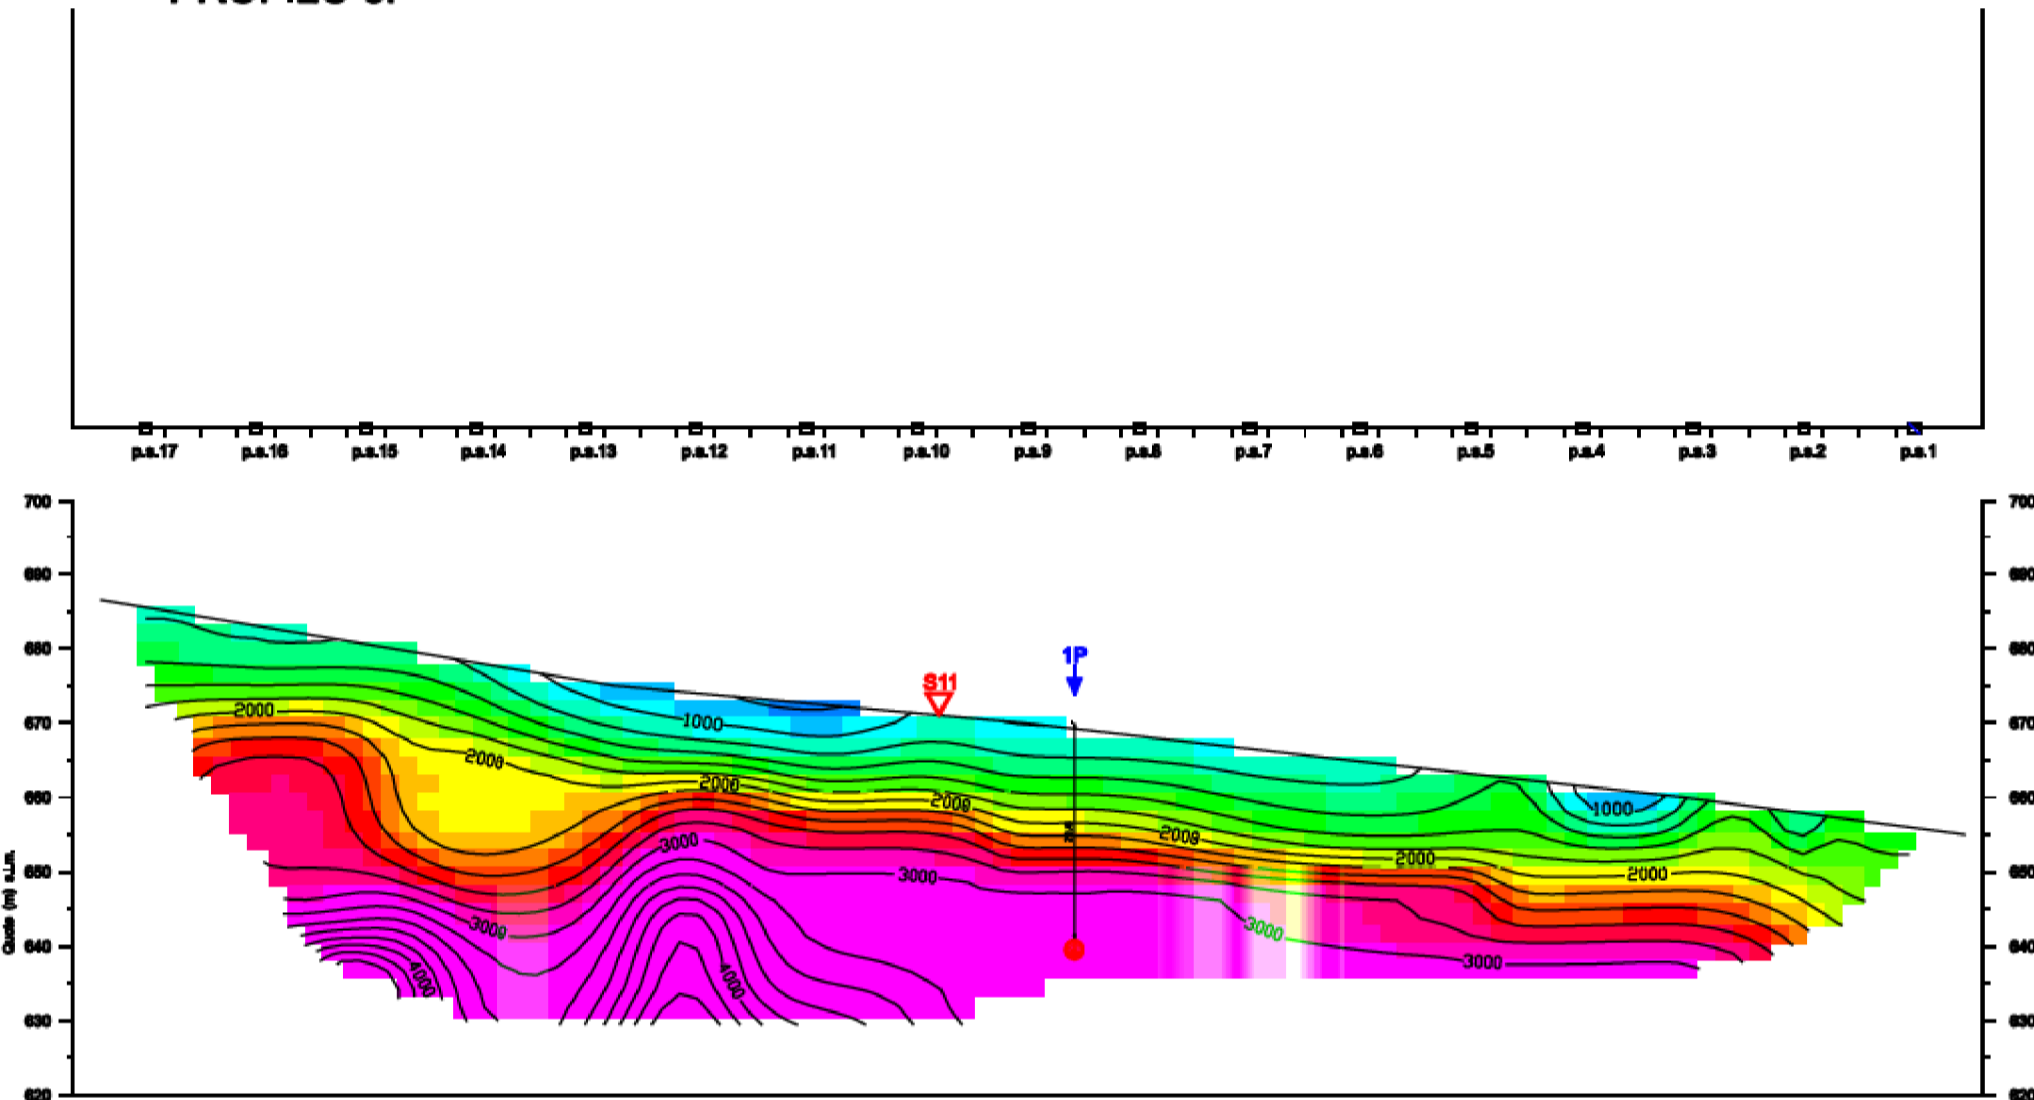


PROFILO 4P

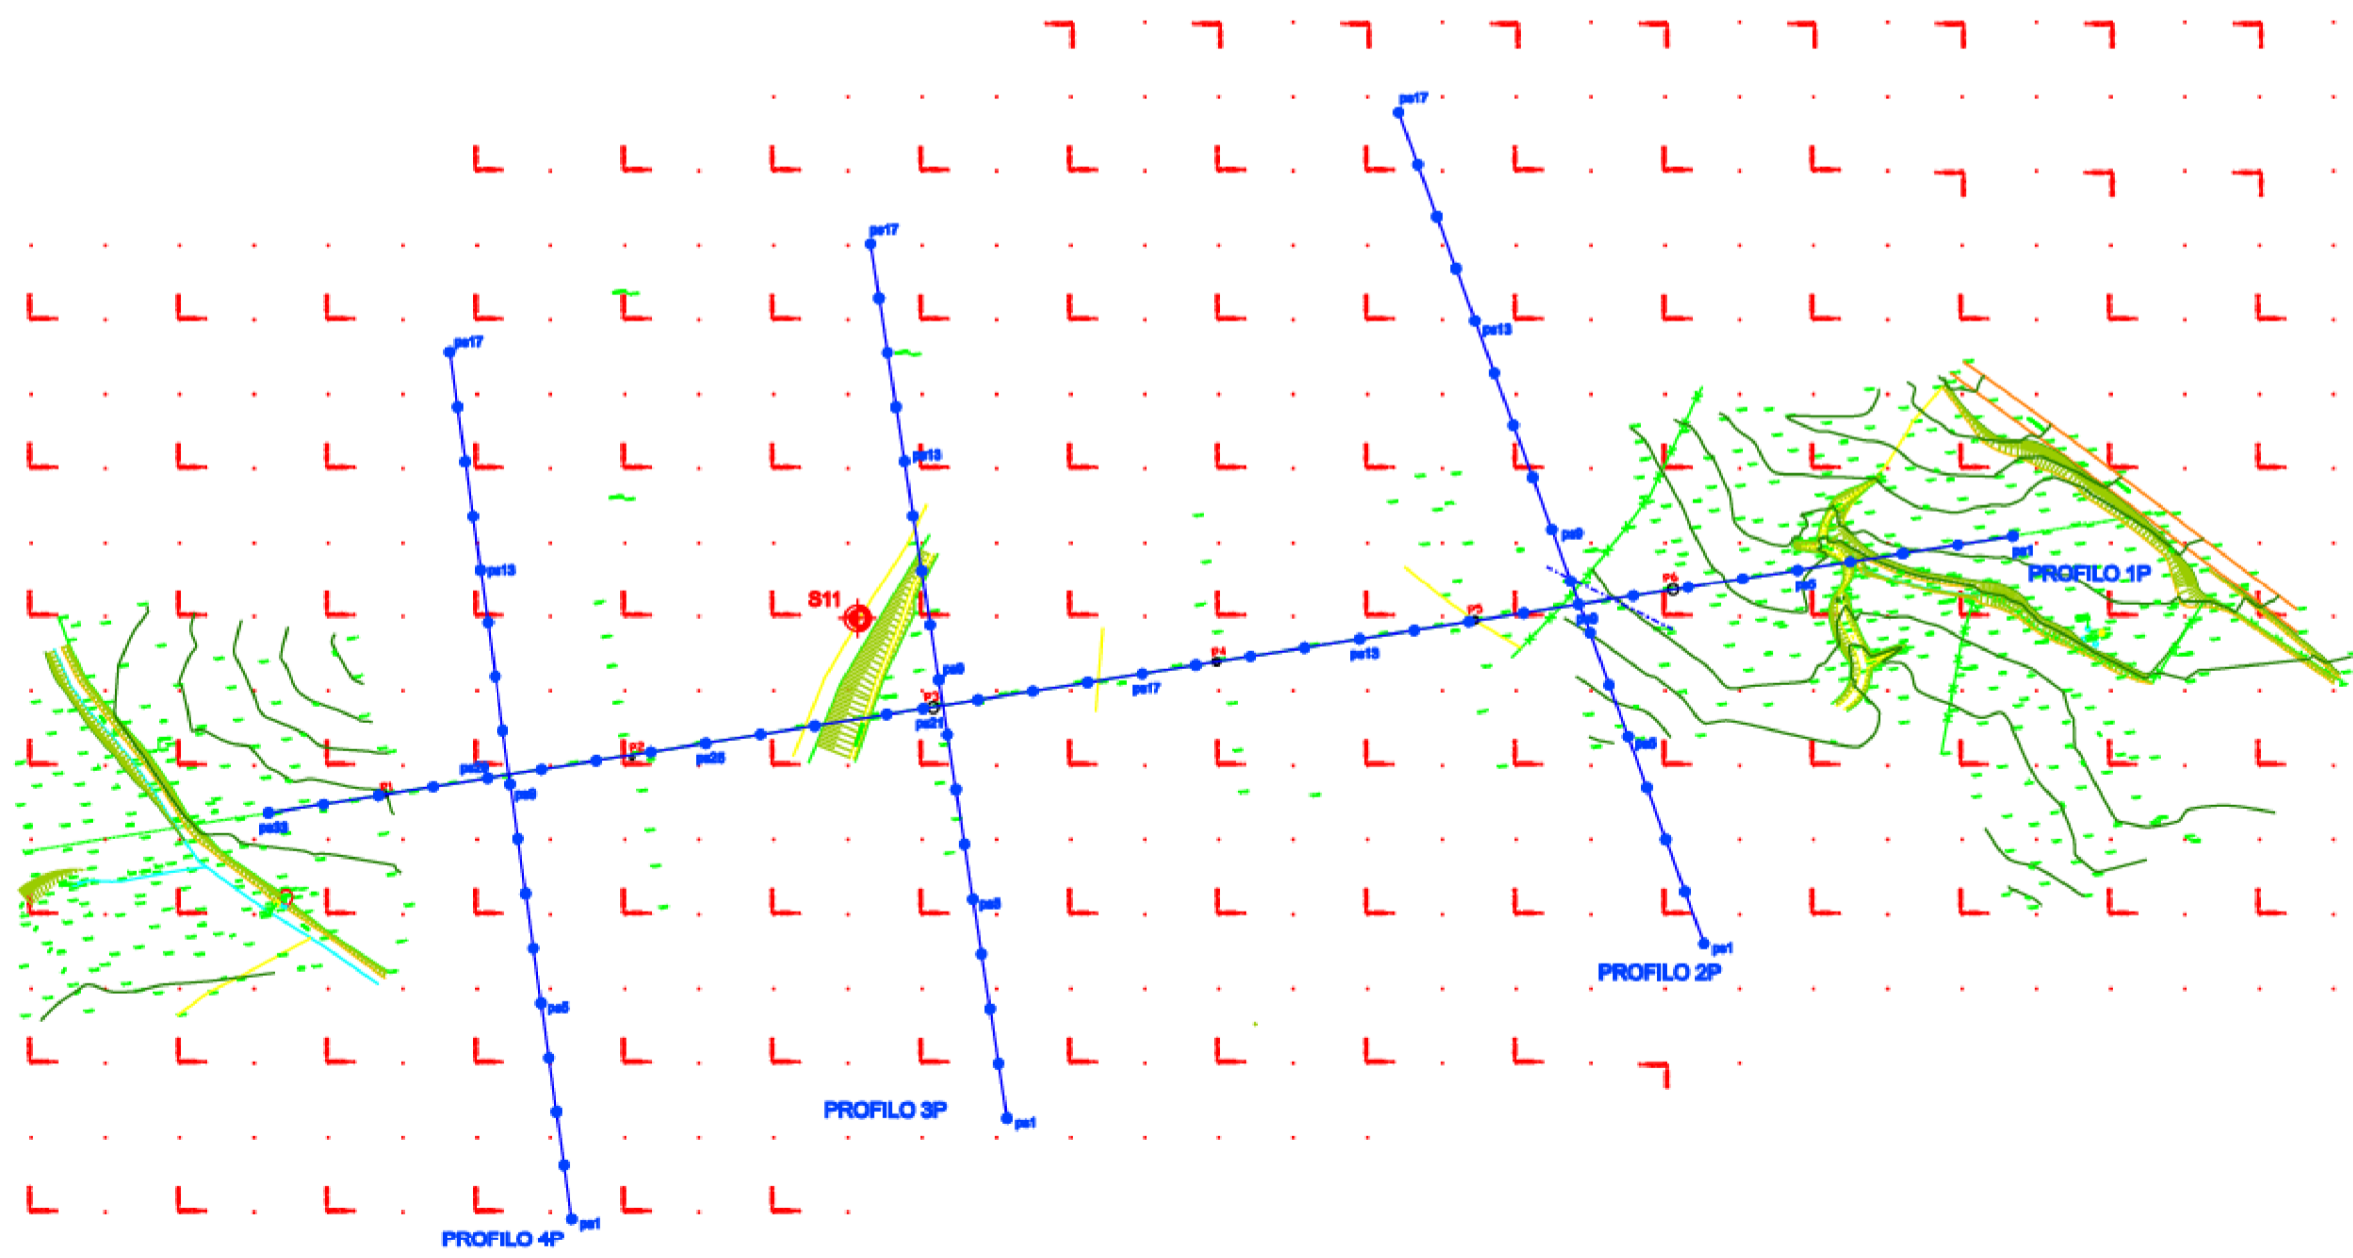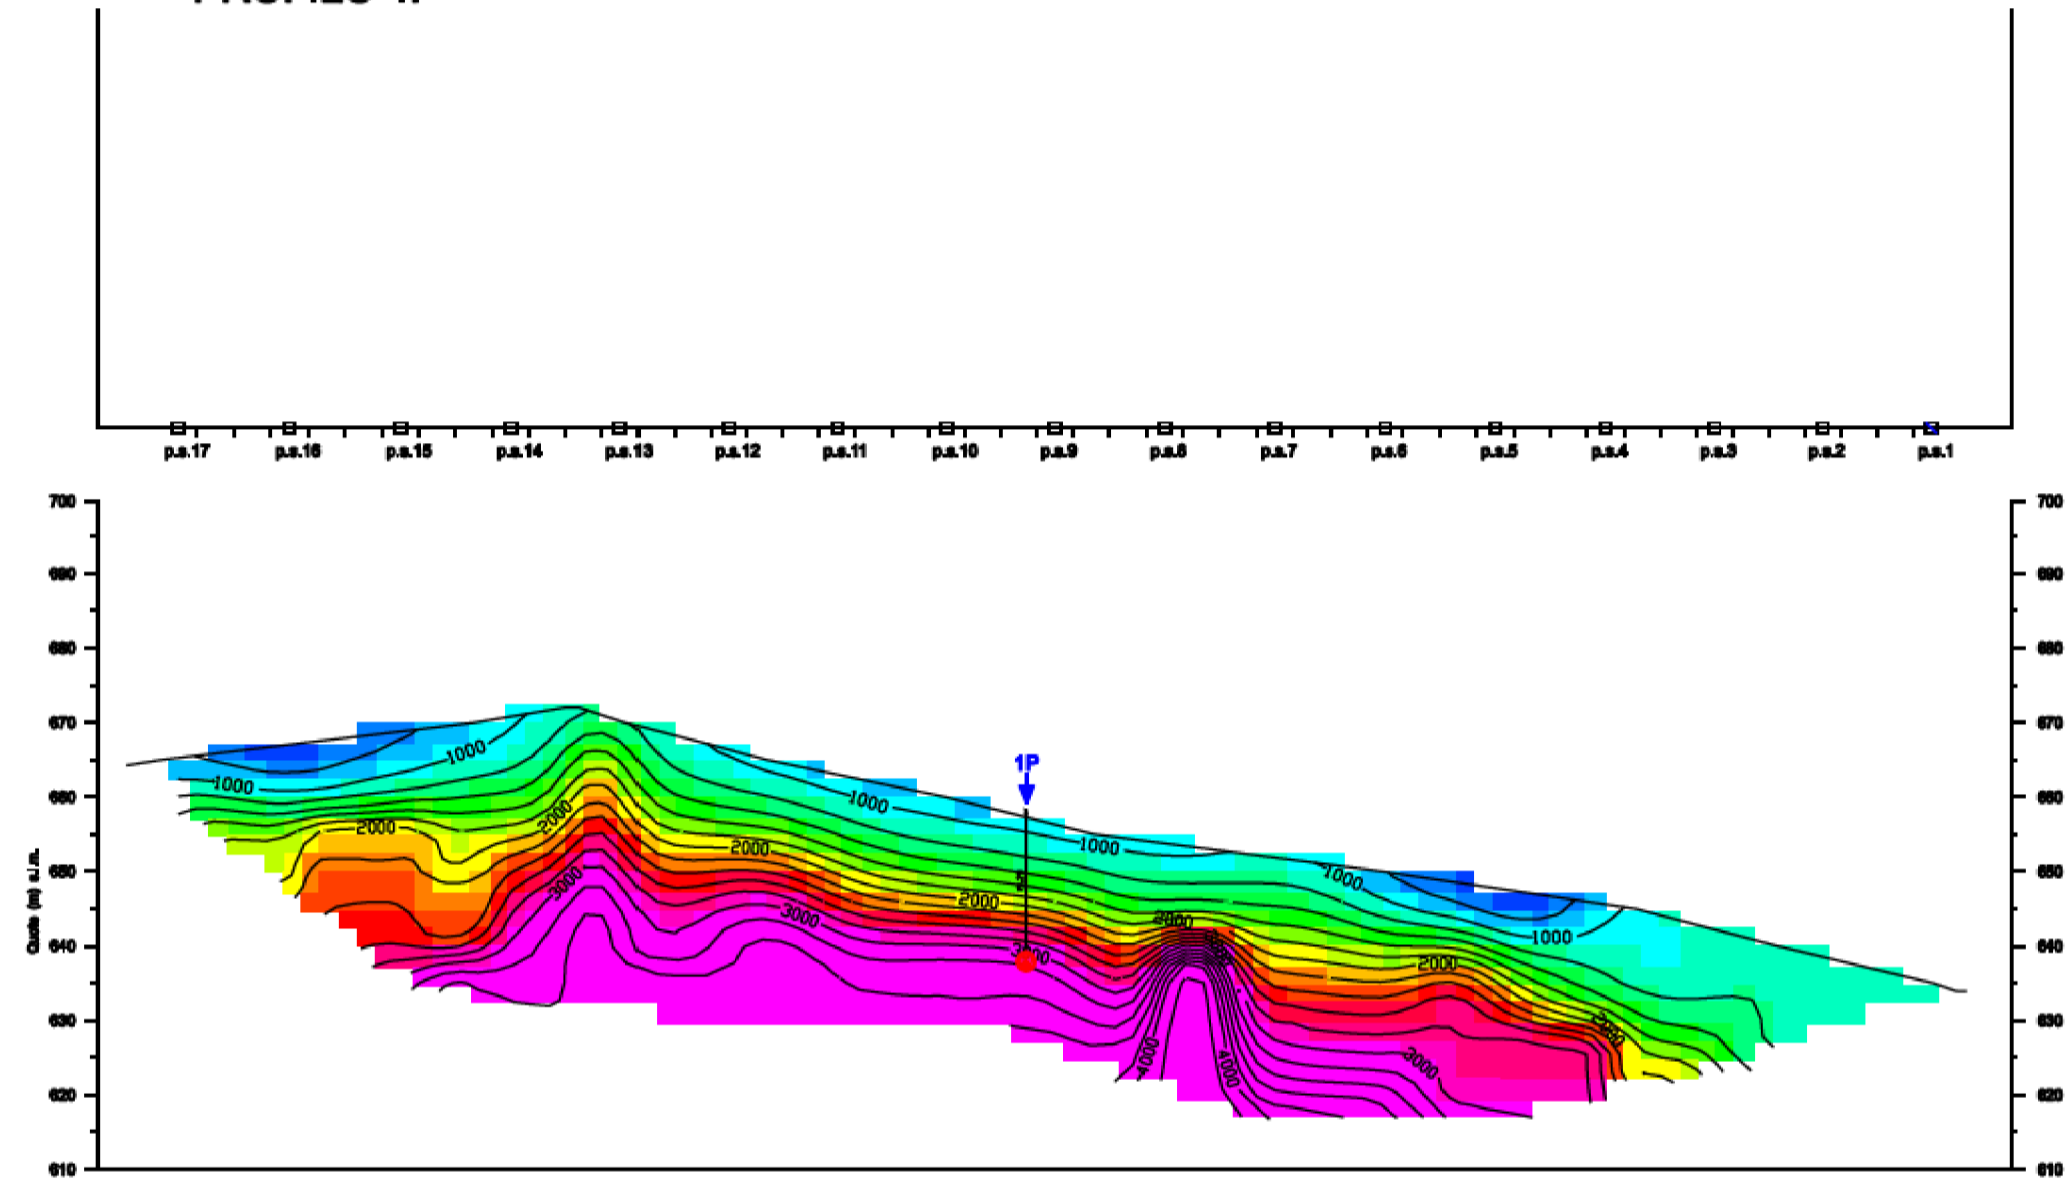

LEGENDA

- PROFILO 3P**
Profilo sismico a rifrazione tomografico e relativi punti di scoppio
- S28**
Sondaggio geognostico
- LEGENDA:**
- Dromocrone:**
dati sperimentali ;
valori calcolati con l'interpretazione tomografica ;
- p.a.4**
Punto di scoppio
- Superficie topografica**
- 1000**
Curve di isovelocità e relativo valore (equidistanza 200 m/s)
- 2C**
Intersazione con altro profilo sismico
- S28**
Sondaggio geognostico
- Maglia cella tomografica 2,5 x 2,5 m**

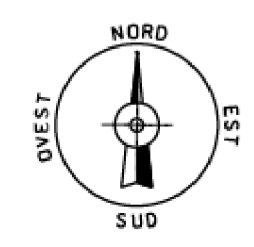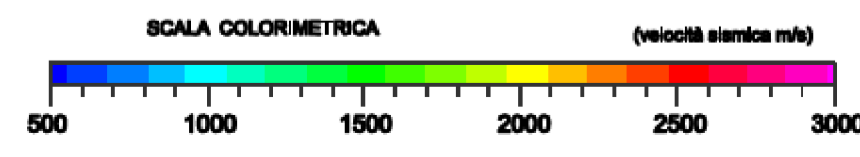

0	MAGGIO 2011	EMISSIONE		SERAFINI	CASATI	SCIOSCI
Rev.	DATA	DESCRIZIONE	ELABORATO	VERIFICATO	APPROVATO	
		PROPRIETARIO Snam Rete Gas			PROGETTISTA Snamprogetti	COMMESSA P66990
METANODOTTO: PONTREMOLI-CORTEMAGGIORE DN 900 (36") P 75 bar			DISEGNO LB-B-83234			UNITA' 00
CASE FATTORI INDAGINE SISMICA DI RIFRAZIONE			REVISIONE 0			FG. DI
			SCALA 1:1000 / 1:2000			

DOCUMENTO DI PROPRIETA' Snam Rete Gas. L.S. SOCIETA' TUTELASIM - I PROPRI DIRITTI IN SEDE CIVILE E PENALE E TERMINI DI LEGGE.