




LEGENDA

- 578 CDP di riferimento
- 576 CDP di riferimento
- 570 CDP di riferimento
- 550 CDP di riferimento
- Orizzonti riflettenti
- Discontinuità tettoniche
- Galleria "MIGNANO"
- Met. Pontremoli - Cortemaggiore DN 900 (36")

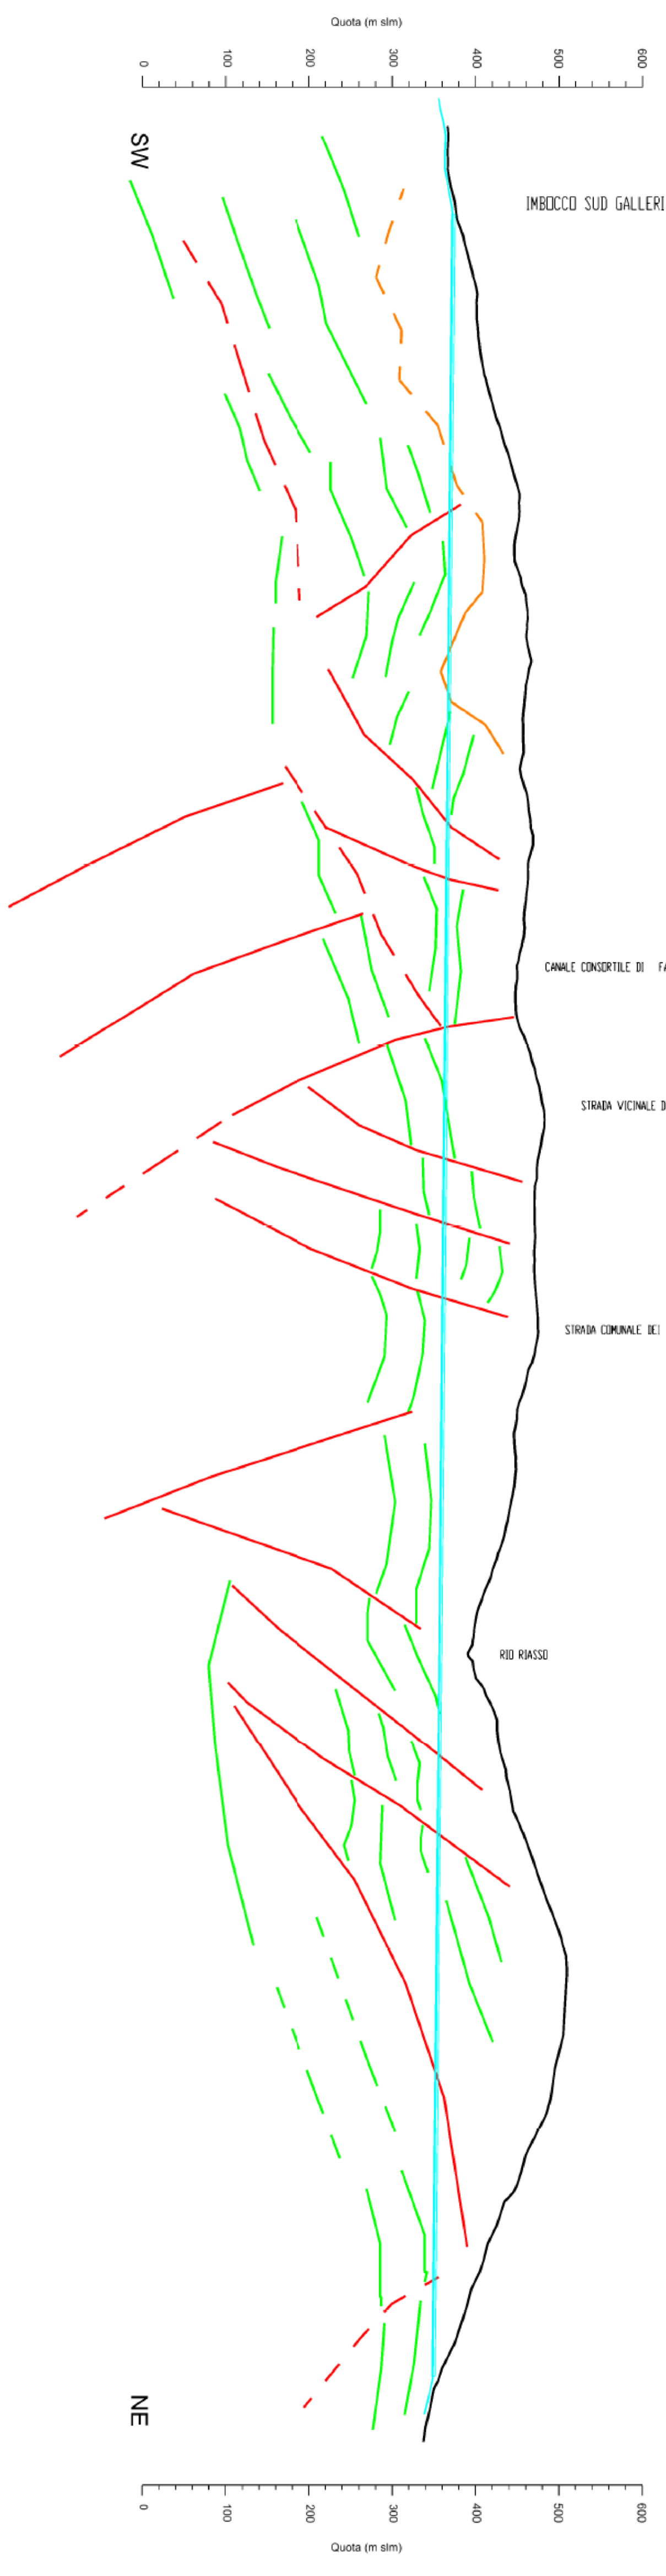

GRF: -691.00

N. PICCHETTI		QUOTE DEL TERRENO	
DISTANZE ORIZZONTALI PARZIALI		DISTANZE ORIZZONTALI PROGRESSIVE	
PI26	359.11	0.00	0.00
VI27	367.22	16.31	16.31
VI28	366.29	27.49	43.80
VI29	370.16	82.51	66.31
PI30	370.16	19.98	86.29
PI31	375.98	20.02	106.31
PI32	376.43	20.00	126.31
PI33	381.63	10.27	136.58
PI34	387.12	19.73	156.31
PI35	390.07	20.00	176.31
PI36	395.17	28.36	185.95
PI37	401.56	20.00	206.31
PI38	402.98	20.00	226.31
PI39	405.52	20.75	235.56
PI40	405.52	20.00	256.31
PI41	408.56	21.18	277.49
VI42	408.56	21.18	298.67
PI43	410.60	27.42	306.31
PI44	416.75	22.98	333.73
PI45	424.13	26.27	356.31
PI46	431.88	23.73	382.58
PI47	440.27	26.12	406.31
PI48	446.83	23.88	432.43
PI49	452.53	25.28	456.31
PI50	451.86	24.72	481.59
PI51	446.91	25.38	506.31
PI52	446.56	24.62	531.69
PI53	454.19	22.20	556.31
PI54	459.76	17.80	578.51
PI55	462.36	20.00	596.31
PI56	461.66	14.65	616.31
PI57	460.45	15.34	638.97
PI58	464.56	20.00	646.31
PI59	465.75	14.88	666.31
PI60	462.29	15.28	681.11
PI61	458.31	20.00	696.31
PI62	456.43	11.76	716.31
VI63	456.43	18.24	738.07
VI64	456.83	25.03	746.31
PI65	454.99	24.97	771.34
PI66	455.89	22.84	796.31
PI67	461.36	17.16	819.15
PI68	463.84	20.00	836.31
PI69	465.83	12.54	856.31
PI70	468.70	17.44	868.87
PI71	468.70	20.00	886.31
PI72	465.83	12.42	906.31
PI73	462.83	17.58	919.15
PI74	460.71	20.00	936.31
PI75	459.82	28.98	956.31
PI76	457.69	20.00	967.73
PI77	457.76	20.00	986.31
PI78	455.65	11.24	1006.31
PI79	448.98	24.75	1017.55
PI80	448.45	22.86	1042.30
PI81	447.70	21.93	1064.36
PI82	448.45	14.46	1086.31
PI83	452.73	18.54	1099.77
PI84	460.38	17.68	1116.31
PI85	467.31	22.32	1133.99
PI86	471.00	116.31	1156.31
PI87	476.12	18.37	1167.94
PI88	473.36	20.00	1186.31
PI89	480.84	9.34	1206.31
PI90	482.10	18.95	1234.84
PI91	478.23	22.13	1256.97
PI92	474.32	19.34	1276.31
PI93	473.50	14.88	1290.69
PI94	470.84	15.22	1306.31
PI95	470.21	22.14	1328.45
PI96	470.23	17.86	1346.31
PI97	471.18	18.98	1365.29
PI98	472.87	21.02	1385.29
PI99	470.39	8.51	1398.29
PI100	471.96	21.49	1416.31
VI101	474.40	17.72	1434.03
VI102	474.40	27.01	1461.84
VI103	474.40	15.79	1480.84
VI104	470.98	20.00	1503.10
VI105	463.37	21.80	1524.90
VI106	457.22	25.88	1550.78
VI107	449.98	15.53	1566.31
VI108	445.97	27.00	1575.58
VI109	448.03	29.21	1602.50
VI110	447.15	24.60	1631.71
VI111	445.87	11.92	1656.31
VI112	442.39	18.08	1668.23
VI113	438.43	19.82	1688.31
VI114	434.25	20.18	1706.13
VI115	425.23	26.94	1726.31
VI116	417.80	23.86	1753.25
VI117	407.28	26.26	1776.31
VI118	400.13	23.74	1802.57
VI119	396.31	25.98	1826.31
VI120	391.21	17.87	1851.89
VI121	397.74	16.55	1869.76
VI122	409.85	22.45	1886.31
VI123	417.54	17.55	1908.76
VI124	425.44	20.00	1926.31
VI125	425.40	10.22	1946.31
VI126	427.05	19.78	1965.33
VI127	425.08	17.72	1985.29
VI128	435.08	20.28	2006.31
VI129	436.98	10.44	2015.92
VI130	448.95	15.63	2032.55
VI131	445.02	23.76	2056.31
VI132	451.78	14.79	2071.10
VI133	458.08	15.21	2086.31
VI134	467.30	24.39	2110.70
VI135	472.33	15.68	2126.30
VI136	473.26	20.00	2146.30
VI137	483.31	12.84	2158.34
VI138	490.61	17.96	2176.30
VI139	498.23	20.00	2196.30
VI140	502.44	12.56	2208.86
VI141	508.50	21.30	2230.16
VI142	508.50	16.14	2230.16

0	MAGGIO 2011 EMISSIONE	DESCRIZIONE	PROGETTISTA
Rev.	DATA	ELABORATO	VERIFICATO
		APPROVATO	UNITA'
			00
Proprietario 		Progettista 	
Disegno LC-3D-83238		Revisione 0	
Indagine Sismica a Riferazione Sezione Interpretativa		Scala 1:5000	