



Sezione tempi


LEGENDA

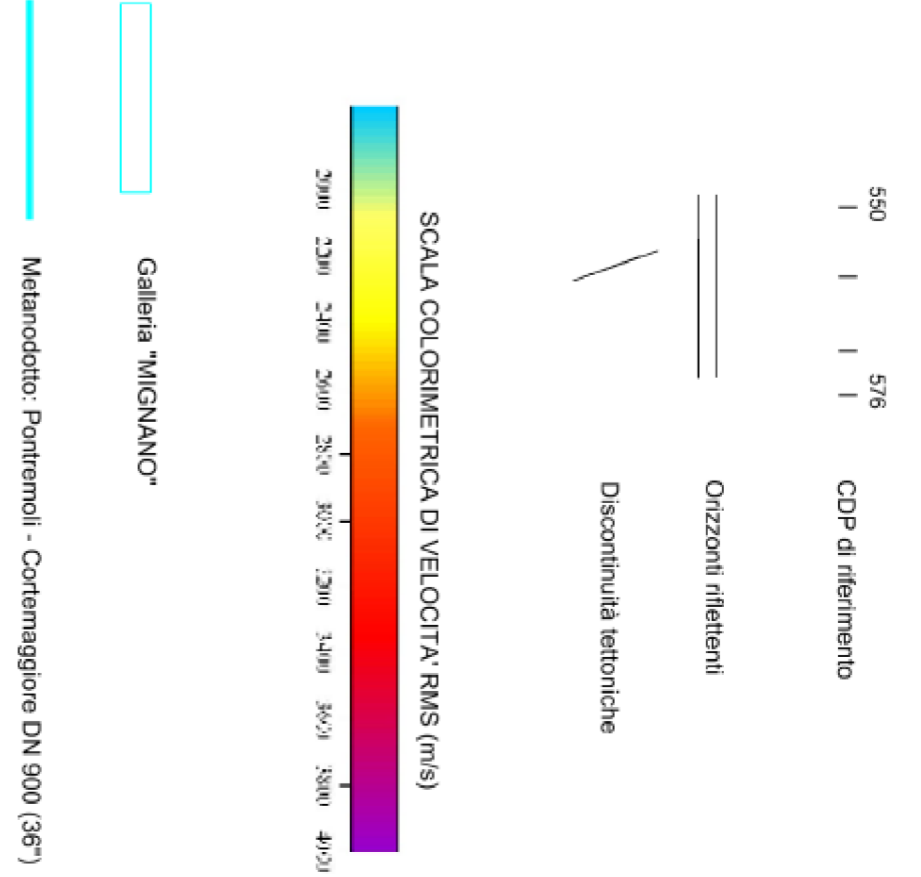

SCALA COLORIMETRICA DI VELOCITÀ RMS (m/s)

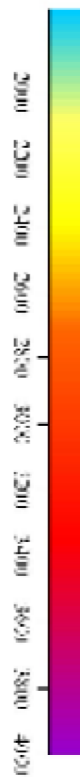

Sezione di velocità (RMS)

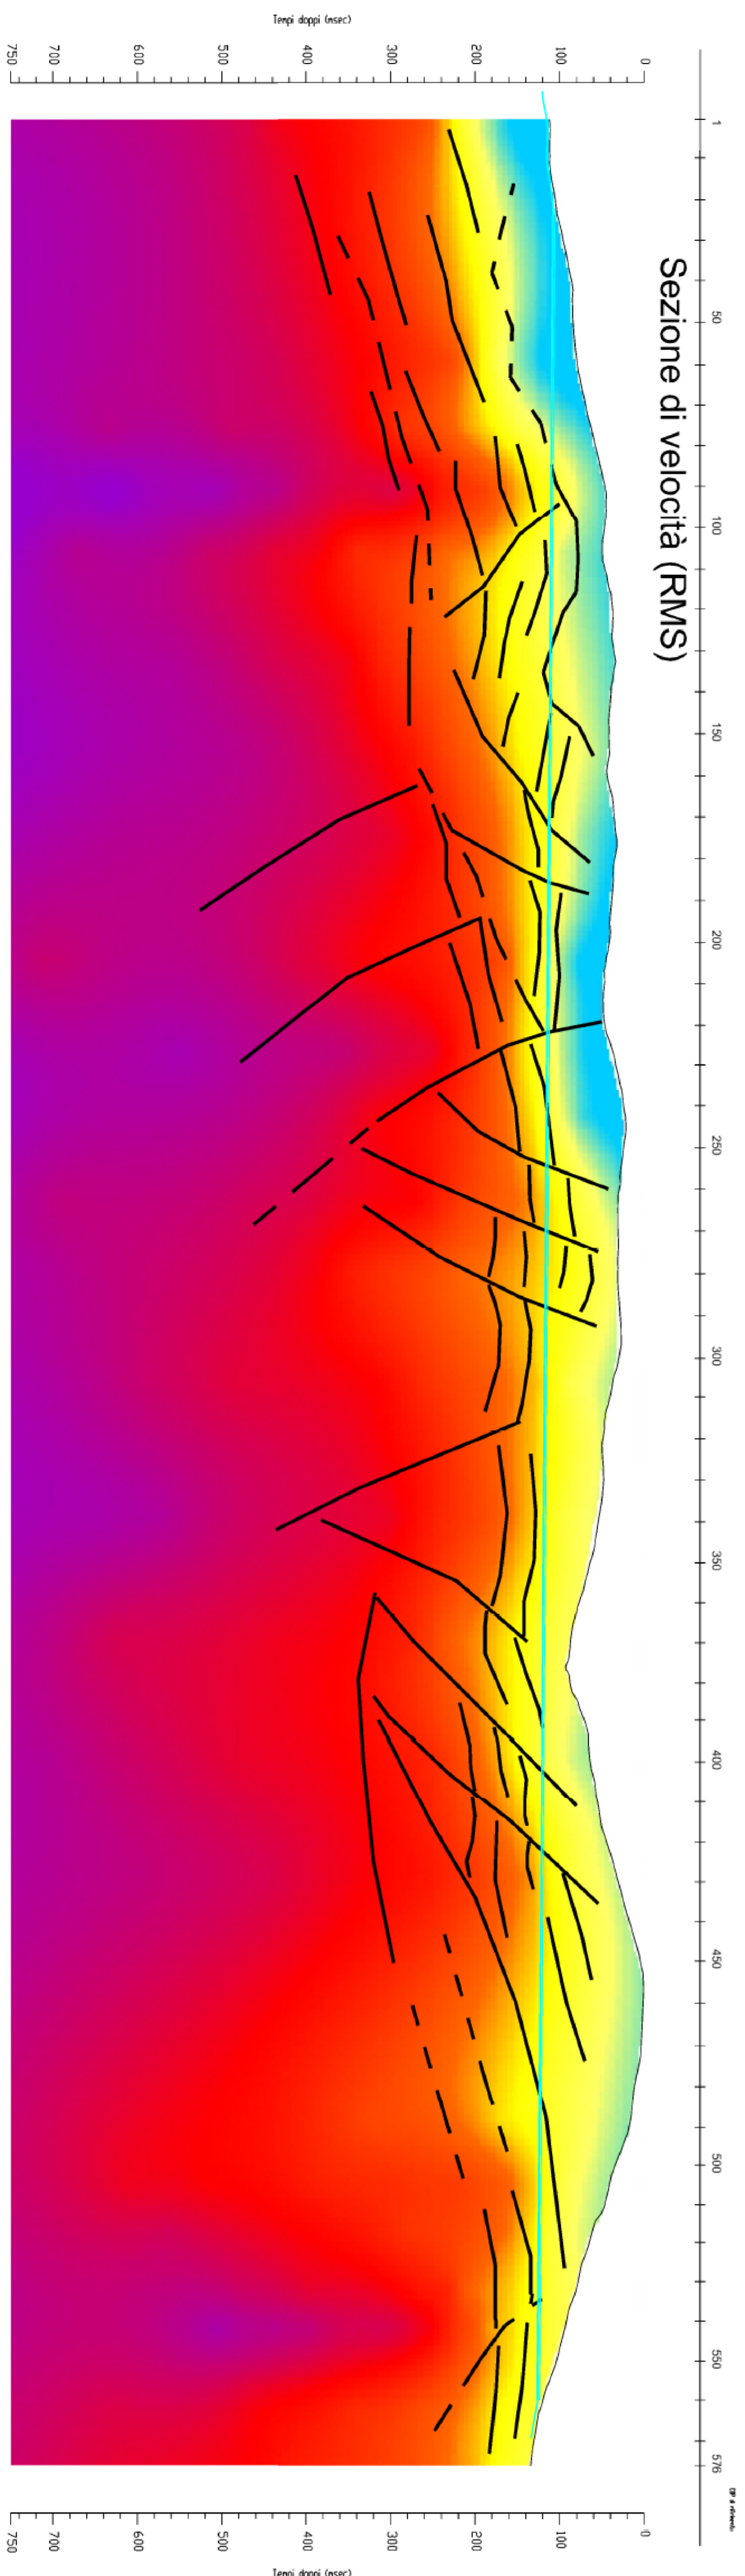

SW

NE

Rev.	DATA	DESCRIZIONE	PROGETTISTA	COMMESSA	UNITÀ
0	MAGGIO 2011	EMISSIONE	SERRAVALLE	P66990	00
			CASATI	VERIFICATO	APPROVATO
			SCIOSCI		
PROPRIETARIO		Snam			
PROGETTISTA		Snamprogetti			
METANODOTTO: PONTREMOLI-CORTEMAGGIORE		DISEGNO			
DN 900 (36") P 75 bar		LC-3D-83239			
MIGNANO		REVISIONE			
		0			
		FG.			
		DI			
		SCALA			
		1:5000			