


PLANIMETRIA INFRASTRUTTURE DI PROGETTO  
SCALA 1:5000

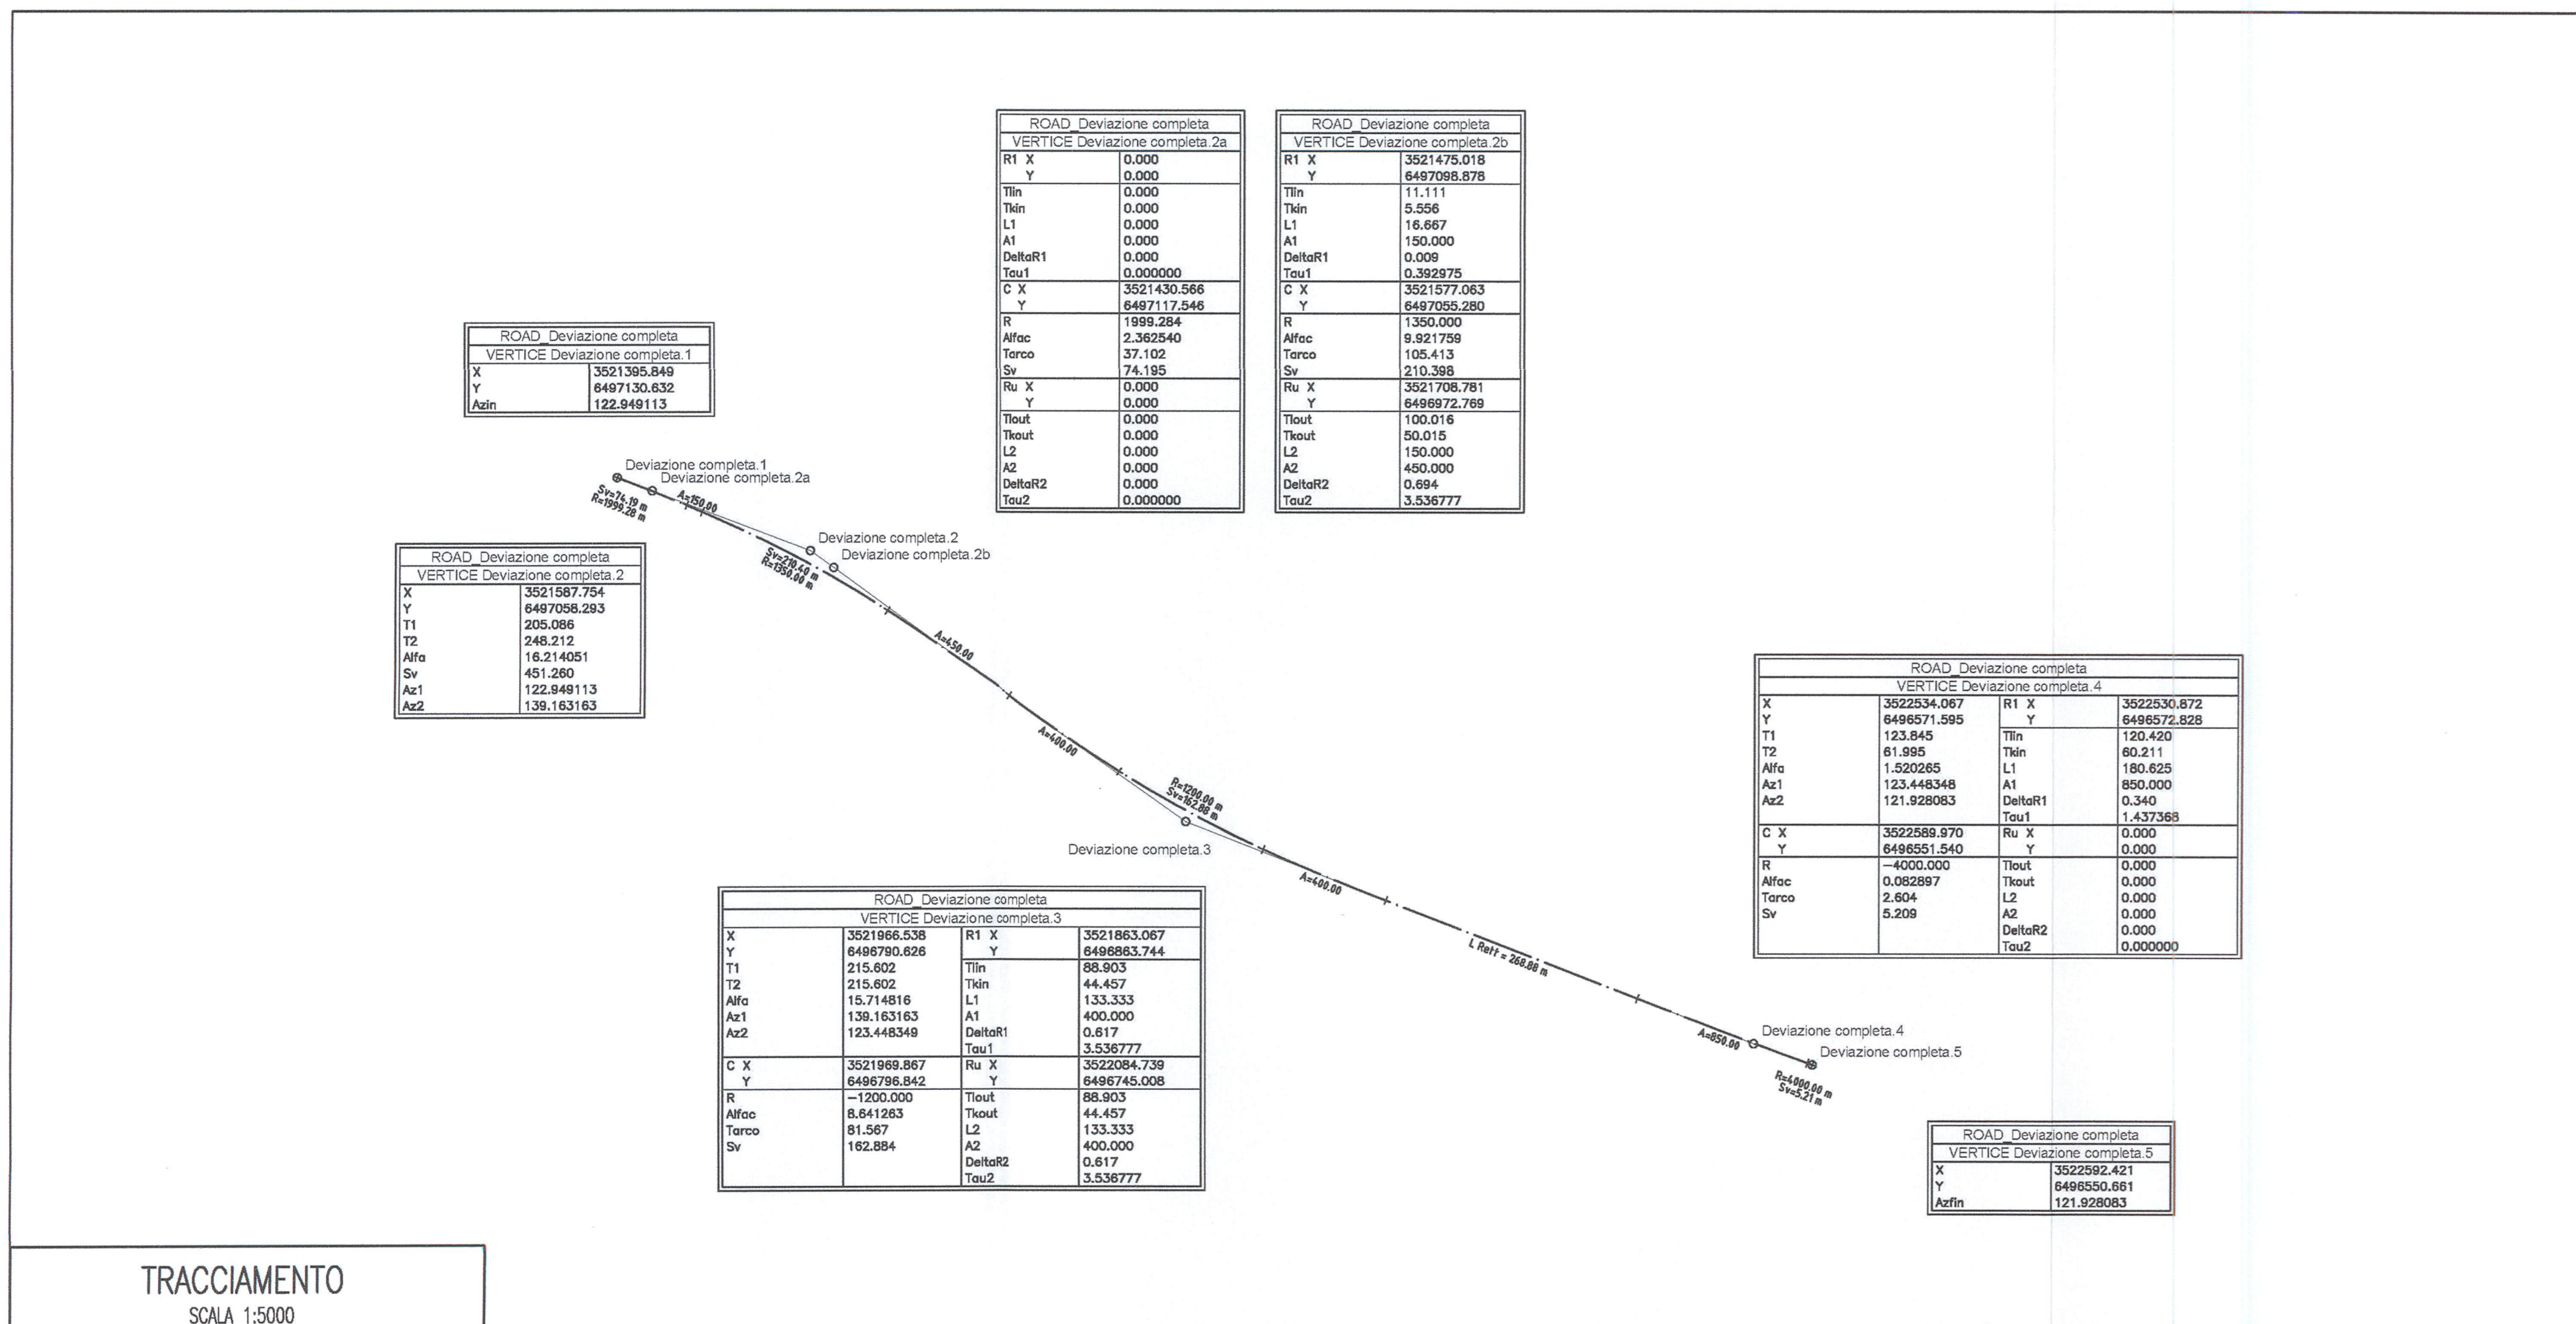

TRACCIAMENTO  
SCALA 1:5000

DISEGNI DI RIFERIMENTO

Plano-profilo infrastruttura esistente su foto aerea con dati di tracciamento  
Planimetria e profilo di progetto su cartografia  
Tabella materiali

INOR11EE2L5GN04A0001  
INOR11EE2L7GN04A0001  
INOR11EE24GN0400001

COMMITTENTE:



ALTA Sorveglianza:



GENERAL CONTRACTOR:



INFRASTRUTTURE FERROVIARIE STRATEGICHE DEFINITE DALLA  
LEGGE OBIETTIVO N. 443/01

LINEA A.V. /A.C. TORINO - VENEZIA Tratta MILANO - VERONA  
Lotto funzionale Brescia-Verona  
PROGETTO ESECUTIVO

GALLERIA NATURALE SAN GIORGIO IN SALICI (GN04)  
Da Pk 140+502.85 a Pk 141+930.24  
Planimetria di progetto su foto aerea con dati di tracciamento

GENERAL CONTRACTOR:		DIRETTORE LAVORI:		SCALA:
Consorzio Cepav due Consorzio Cepav due Il Direttore del Consorzio (Ing. Taranta)		Valido per Coesultazione Data:		1:5000

COMMESSA	LOTTO	FASE	ENTE	TIPO DOC.	OPERA/DISCIPLINA	PROGR.	REV.
INOR	11	E	E2	P5	GN04A0	001	A

PROGETTAZIONE				IL PROGETTISTA	
Rev.	Descrizione	Redatto	Data	Verificato	Data
A	EMISSIONE	MAGGIORE	23.11.18		23.11.18
B					
C					