



Planimetria di inquadramento con ubicazione nicchie e uscite di sicurezza  
 Profilo longitudinale  
 Sezioni trasversali tav. 1/2

KEY PLAN

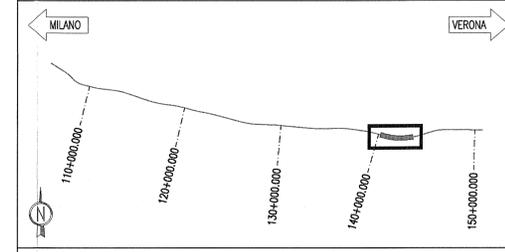

SEZIONE N° 7


PROGRESSIVA: 141+321.64

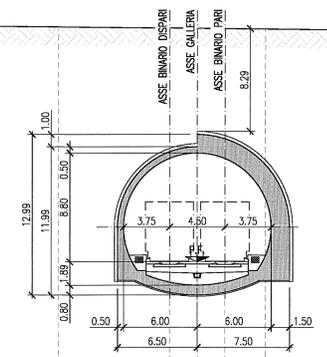

QUOTE PROGETTO	108.64	108.64	108.64	108.64	108.64	108.64
DISTANZE PARZIALI PROGETTO	2.25	2.25				
DISTANZE PROGRESSIVE PROGETTO	-4.50	-2.25	0.00			
QUOTE TERRENO	107.96	107.96	107.96	107.96	107.96	107.96
DISTANZE PARZIALI TERRENO	22.53	16.87	13.70	14.77		

SEZIONE N° 8


PROGRESSIVA: 141+461.64

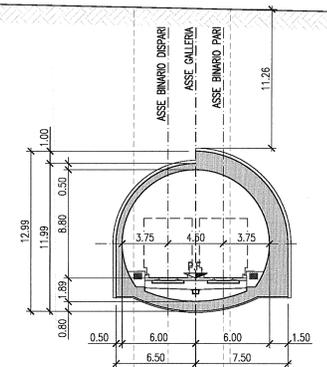

QUOTE PROGETTO	108.00	108.00	108.00	108.00	108.00	108.00
DISTANZE PARZIALI PROGETTO	2.25	2.25				
DISTANZE PROGRESSIVE PROGETTO	-4.50	-2.25	0.00			
QUOTE TERRENO	131.25	131.00	130.75	130.00	129.75	129.00
DISTANZE PARZIALI TERRENO	2.62	10.31	15.91	7.83	14.25	16.96

SEZIONE N° 9


PROGRESSIVA: 141+601.64

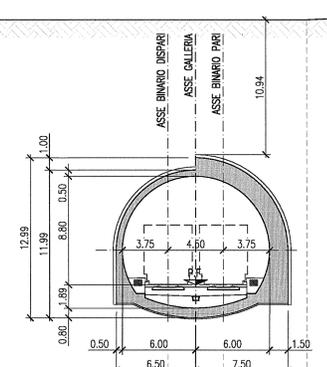

QUOTE PROGETTO	108.00	108.00	108.00	108.00	108.00	108.00
DISTANZE PARZIALI PROGETTO	2.25	2.25				
DISTANZE PROGRESSIVE PROGETTO	-4.50	-2.25	0.00			
QUOTE TERRENO	108.00	108.00	108.00	108.00	108.00	108.00
DISTANZE PARZIALI TERRENO	42.93	12.60	12.35			

SEZIONE N° 10


PROGRESSIVA: 141+741.64

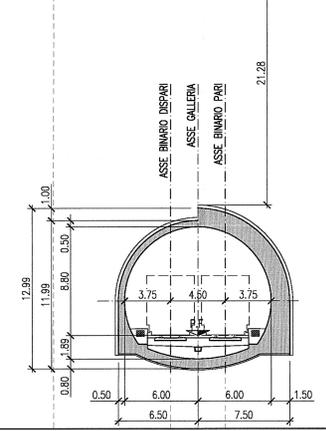

QUOTE PROGETTO	108.33	108.33	108.33	108.33	108.33	108.33
DISTANZE PARZIALI PROGETTO	2.25	2.25				
DISTANZE PROGRESSIVE PROGETTO	-4.50	-2.25	0.00			
QUOTE TERRENO	114.00	146.02	146.02	146.02	146.02	146.02
DISTANZE PARZIALI TERRENO	22.07	27.45	8.13	8.23		

SEZIONE N° 11


PROGRESSIVA: 141+881.64

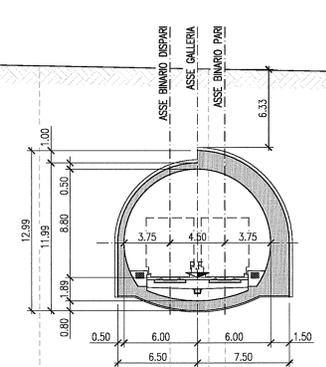

QUOTE PROGETTO	108.39	108.39	108.39	108.39	108.39	108.39
DISTANZE PARZIALI PROGETTO	2.25	2.25				
DISTANZE PROGRESSIVE PROGETTO	-4.50	-2.25	0.00			
QUOTE TERRENO	100.16	102.37	102.37	102.37	102.37	102.37
DISTANZE PARZIALI TERRENO	21.01	13.8	17.63	15.44		

SEZIONE N° 12

PROGRESSIVA: 141+930.24

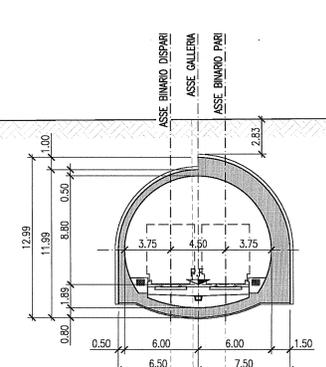

QUOTE PROGETTO	108.61	108.61	108.61	108.61	108.61	108.61
DISTANZE PARZIALI PROGETTO	2.25	2.25				
DISTANZE PROGRESSIVE PROGETTO	-4.50	-2.25	0.00			
QUOTE TERRENO	107.24	107.24	107.24	107.24	107.24	107.24
DISTANZE PARZIALI TERRENO	5.34	4.96	23.27	34.36		



GENERAL CONTRACTOR: **Cepav due**  
 Consorzio ENI per l'Alta Velocità

INFRASTRUTTURE FERROVIARIE STRATEGICHE DEFINITE DALLA LEGGE OBIETTIVO N. 443/01  
 LINEA A.V. (A.C. TORINO - VENEZIA) Tratta MILANO - VERONA  
 Lotto funzionale Brescia-Verona  
 PROGETTO ESECUTIVO  
 GALLERIA NATURALE SAN GIORGIO IN SALICI (GN04)  
 Da Pk 140+502.85 a Pk 141+930.24  
 Sezioni trasversali tav. 2/2

GENERAL CONTRACTOR	Consorzio Cepav due Il Direttore del Consorzio (ing. T. Tassinari)	DIRETTORE LAVORI	Valter per Costruzioni	SCALA:	1:200																										
COMMESSA	LOTTO	FASE	ENTE	TIPO DOC.	OPERA/DISCIPLINA	PROGR.	REV.																								
INOR	11	E	E2	W9	GN04/00	002	A																								
<table border="1"> <tr> <th>Rev.</th> <th>Descrizione</th> <th>Aut.</th> <th>Data</th> <th>Data</th> <th>IL PROGETTISTA</th> </tr> <tr> <td>A</td> <td>EMMISSIONE</td> <td>CLMO</td> <td>26.07.16</td> <td>06.08.16</td> <td></td> </tr> <tr> <td>B</td> <td>Stampato con Servizio</td> <td></td> <td></td> <td></td> <td></td> </tr> <tr> <td>C</td> <td>Stampato con Servizio</td> <td></td> <td></td> <td></td> <td></td> </tr> </table>								Rev.	Descrizione	Aut.	Data	Data	IL PROGETTISTA	A	EMMISSIONE	CLMO	26.07.16	06.08.16		B	Stampato con Servizio					C	Stampato con Servizio				
Rev.	Descrizione	Aut.	Data	Data	IL PROGETTISTA																										
A	EMMISSIONE	CLMO	26.07.16	06.08.16																											
B	Stampato con Servizio																														
C	Stampato con Servizio																														
CIG: 761447384A Progetto cofinanziato dalla Unione Europea CUP: F81H1000000008 Scala di plot: 1:1																															