AREA	
Scavo:	0.00 mq
Rilevato:	3.50 mq
Inerbimento:	0.85 mq
Scotico:	1.88 mq

PROGRESSIVA 1+050.000

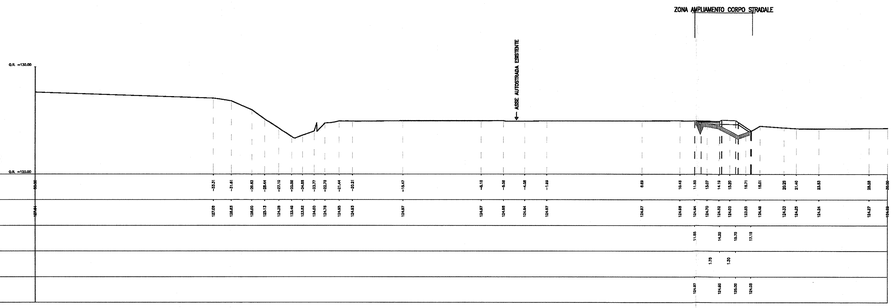

AREA	
Scavo:	0.00 mq
Rilevato:	2.43 mq
Inerbimento:	0.91 mq
Scotico:	1.50 mq

PROGRESSIVA 1+075.000

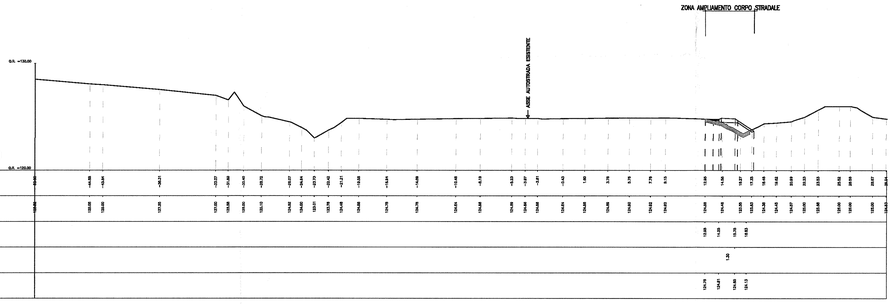

AREA	
Scavo:	0.03 mq
Rilevato:	0.16 mq
Inerbimento:	0.00 mq
Scotico:	0.18 mq

PROGRESSIVA 1+100.000

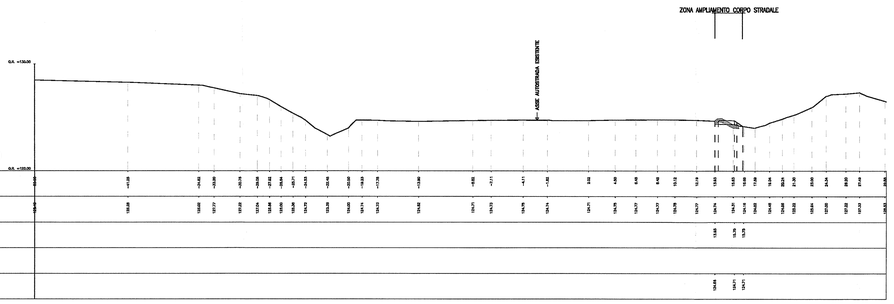

DISEGNI DI RIFERIMENTO

Plano-profilo infrastruttura esistente su foto aerea con dati di tracciamento	IN0R11EE2L5GN04A0001
Planimetria di progetto su foto aerea con dati di tracciamento	IN0R11EE2P5GN04A0001
Planimetria e profilo di progetto su cartografia	IN0R11EE2L7GN04A0001
Sezioni trasversali ampliamento provvisorio – Tav.1	IN0R11EE2W9GN04A0001
Sezioni trasversali ampliamento provvisorio – Tav.2	IN0R11EE2W9GN04A0002
Sezioni trasversali ampliamento provvisorio – Tav.3	IN0R11EE2W9GN04A0003
Sezioni trasversali ampliamento provvisorio – Tav.4	IN0R11EE2W9GN04A0004
Sezioni trasversali ampliamento provvisorio – Tav.5	IN0R11EE2W9GN04A0005
Sezioni trasversali ampliamento provvisorio – Tav.6	IN0R11EE2W9GN04A0006
Tabella materiali	IN0R11EE24TGN0400001

COMMITTENTE:

RFI RETE FERROVIARIA ITALIANA
GRUPPO FERROVIE DELLO STATO

ALTA SORVEGLIANZA:

ITALFERR
GRUPPO FERROVIE DELLO STATO

GENERAL CONTRACTOR:

Cepav due
Consorzio ENI per l' Alta Velocità

INFRASTRUTTURE FERROVIARIE STRATEGICHE DEFINITE DALLA LEGGE OBIETTIVO N. 443/01

LINEA A.V. /A.C. TORINO - VENEZIA Tratta MILANO - VERONA
Lotto funzionale Brescia-Verona
PROGETTO ESECUTIVO

GALLERIA NATURALE SAN GIORGIO IN SALICI (GN04)
Da Pk 140+502.85 a Pk 141+930.24
Sezioni trasversali ampliamento provvisorio
Tav.6

GENERAL CONTRACTOR	DIRETTORE LAVORI	SCALA:
Consorzio Cepav due — Consorzio Cepav due, Il Direttore del Consorzio (Ing. T. Taranto) — Data:	Valido per Costruzione — Data:	1:200

COMMESSA	LOTTO	FASE	ENTE	TIPO DOC.	OPERA/DISCIPLINA	PROGR.	REV.
IN0R	11	E	E2	W9	GN04A0	006	A

PROGETTAZIONE

Rev.	Descrizione	Redatto	Data	Verificato	Data	Validato	Data
A	EMISSIONE	MAGGIORE	23.11.18	MELE	23.11.18	TOMMARO	24.11.18
B							
C							

Consorzio Cepav due, Il Direttore di Progettazione (Ing. P. Tommaro)

IL PROGETTISTA

ORDINE DEGLI INGEGNERI DELLA PROVINCIA DI MILANO — Dott. Ing. Paolo TOMMARO — Sez. A — N. 23563

CIG. 7514473334A

File: IN0R11EE2W9GN04A0006A.dwg

Progetto cofinanziato dalla Unione Europea

CUP: F81H91000000008

Scala di plot: 1:1