



PIANTA FONDAZIONI
scala 1:50

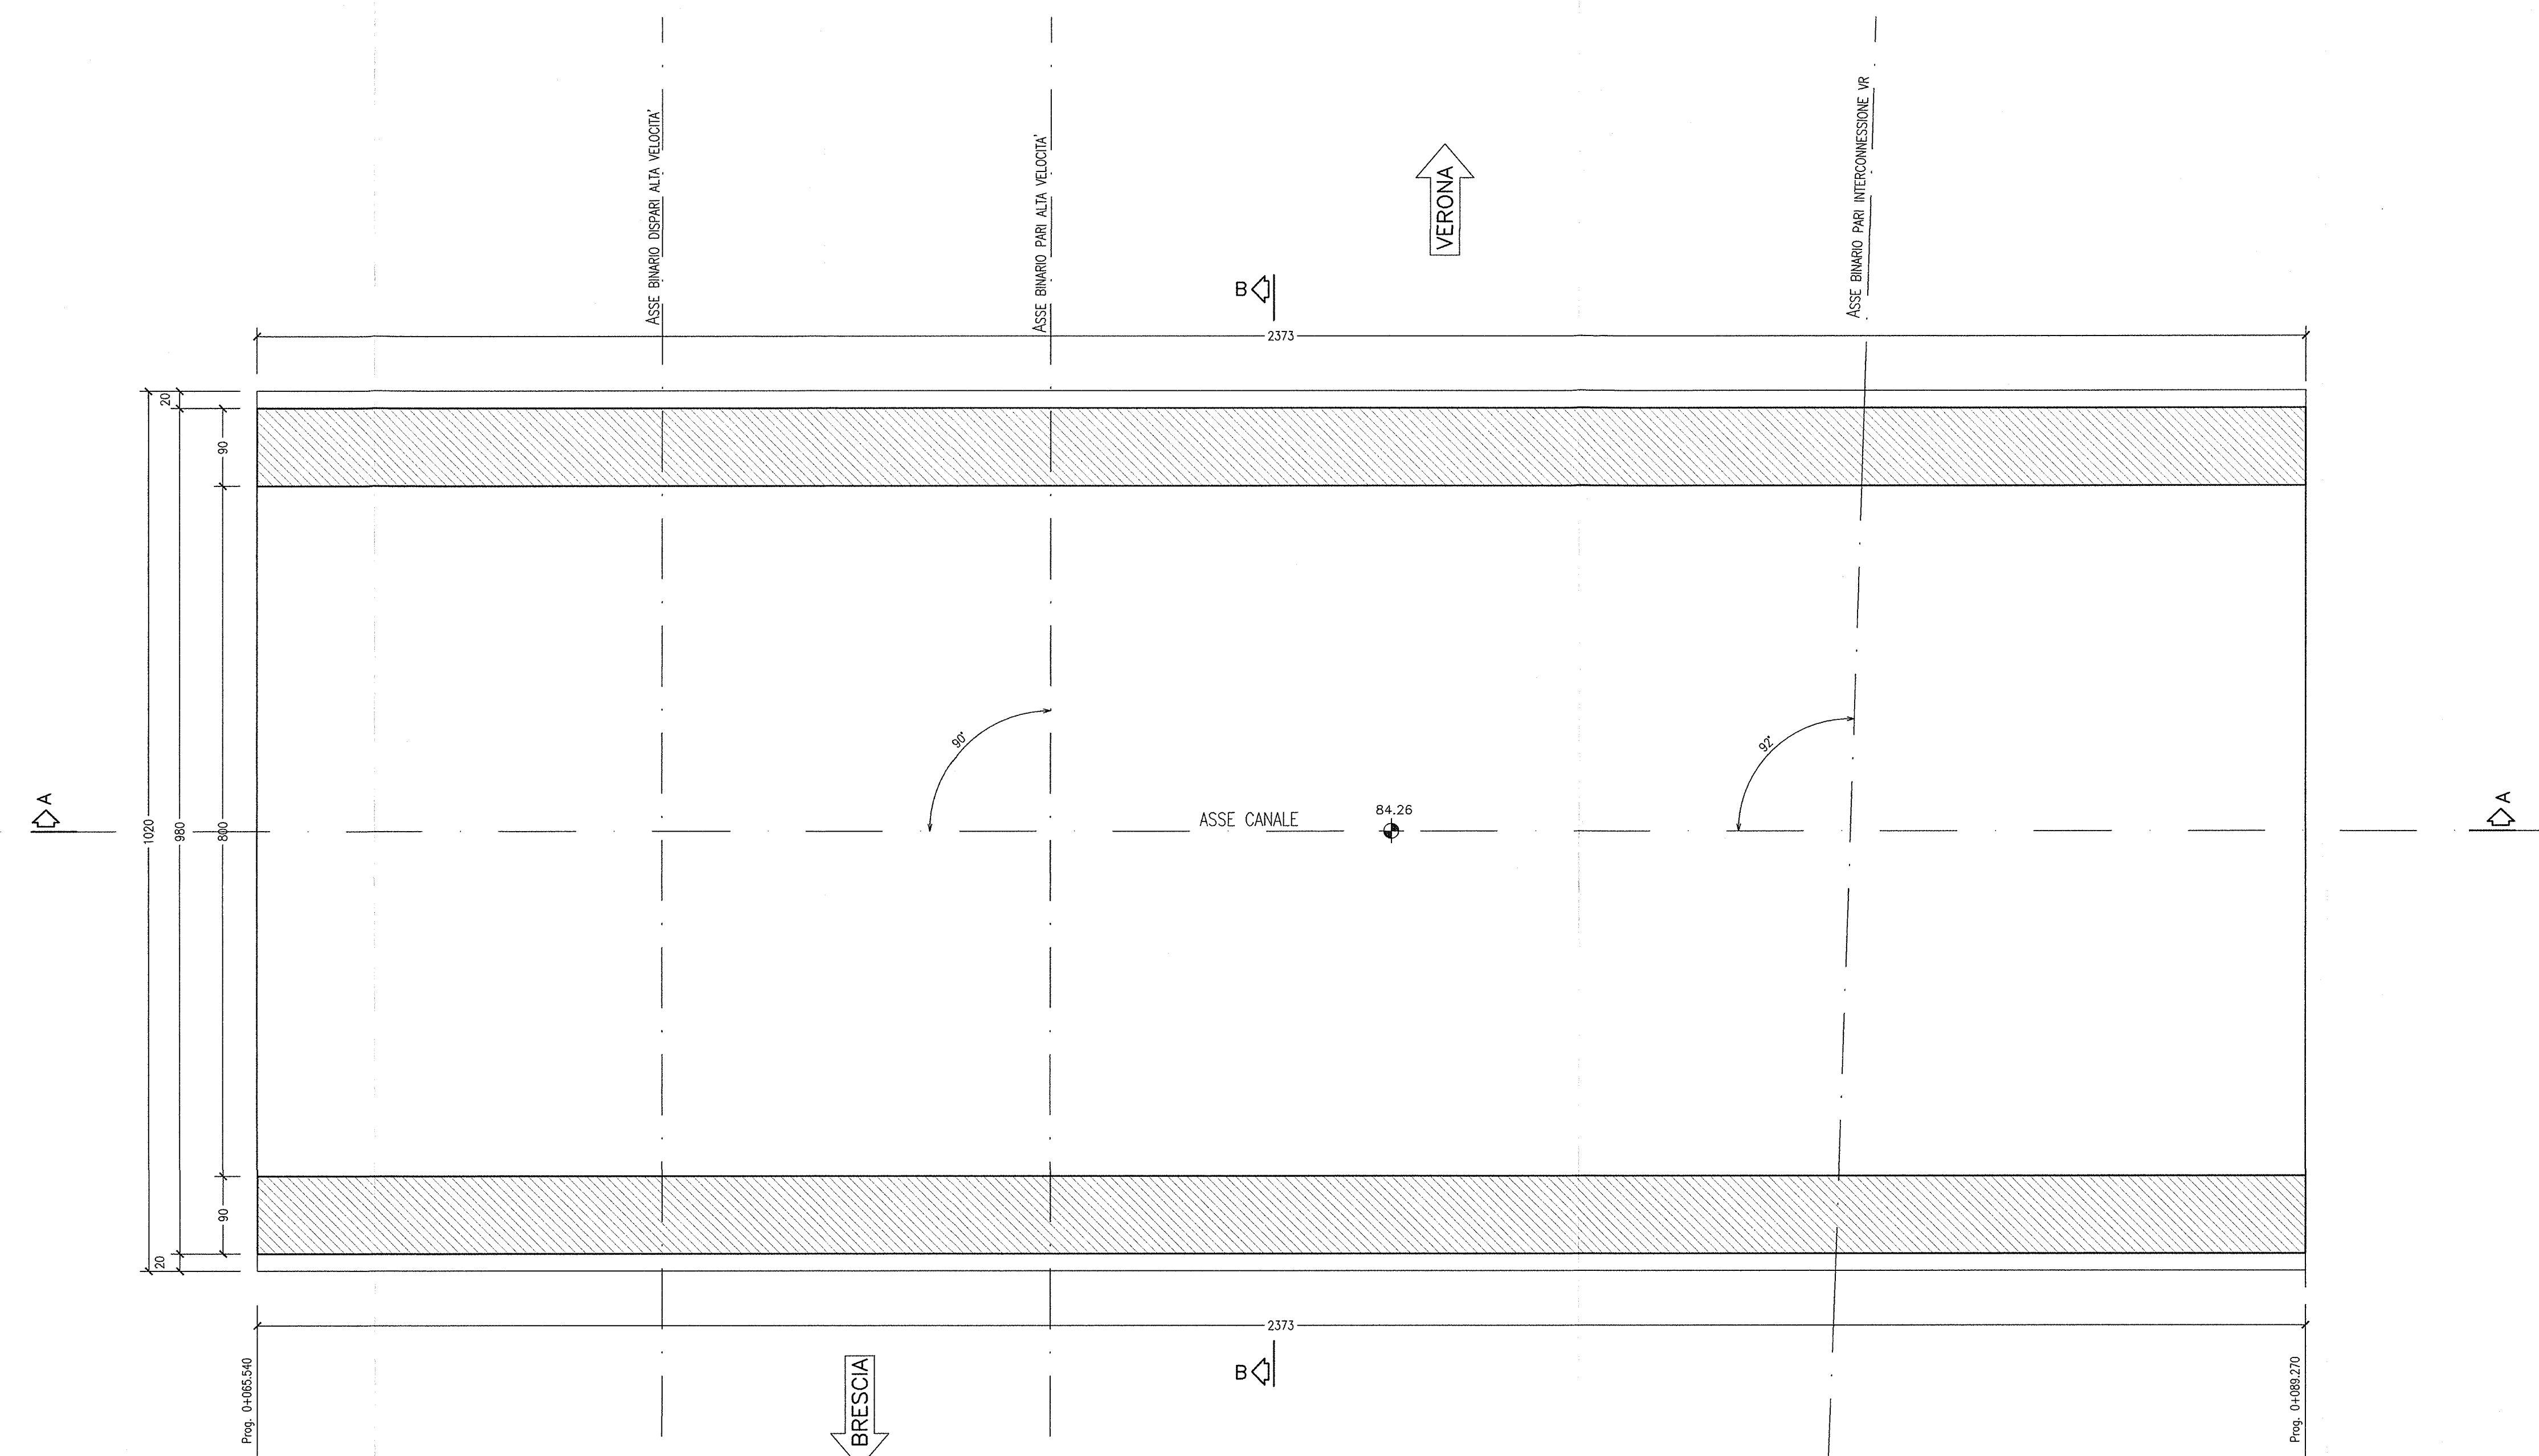

PIANTA VISTA DALL'ALTO
scala 1:50

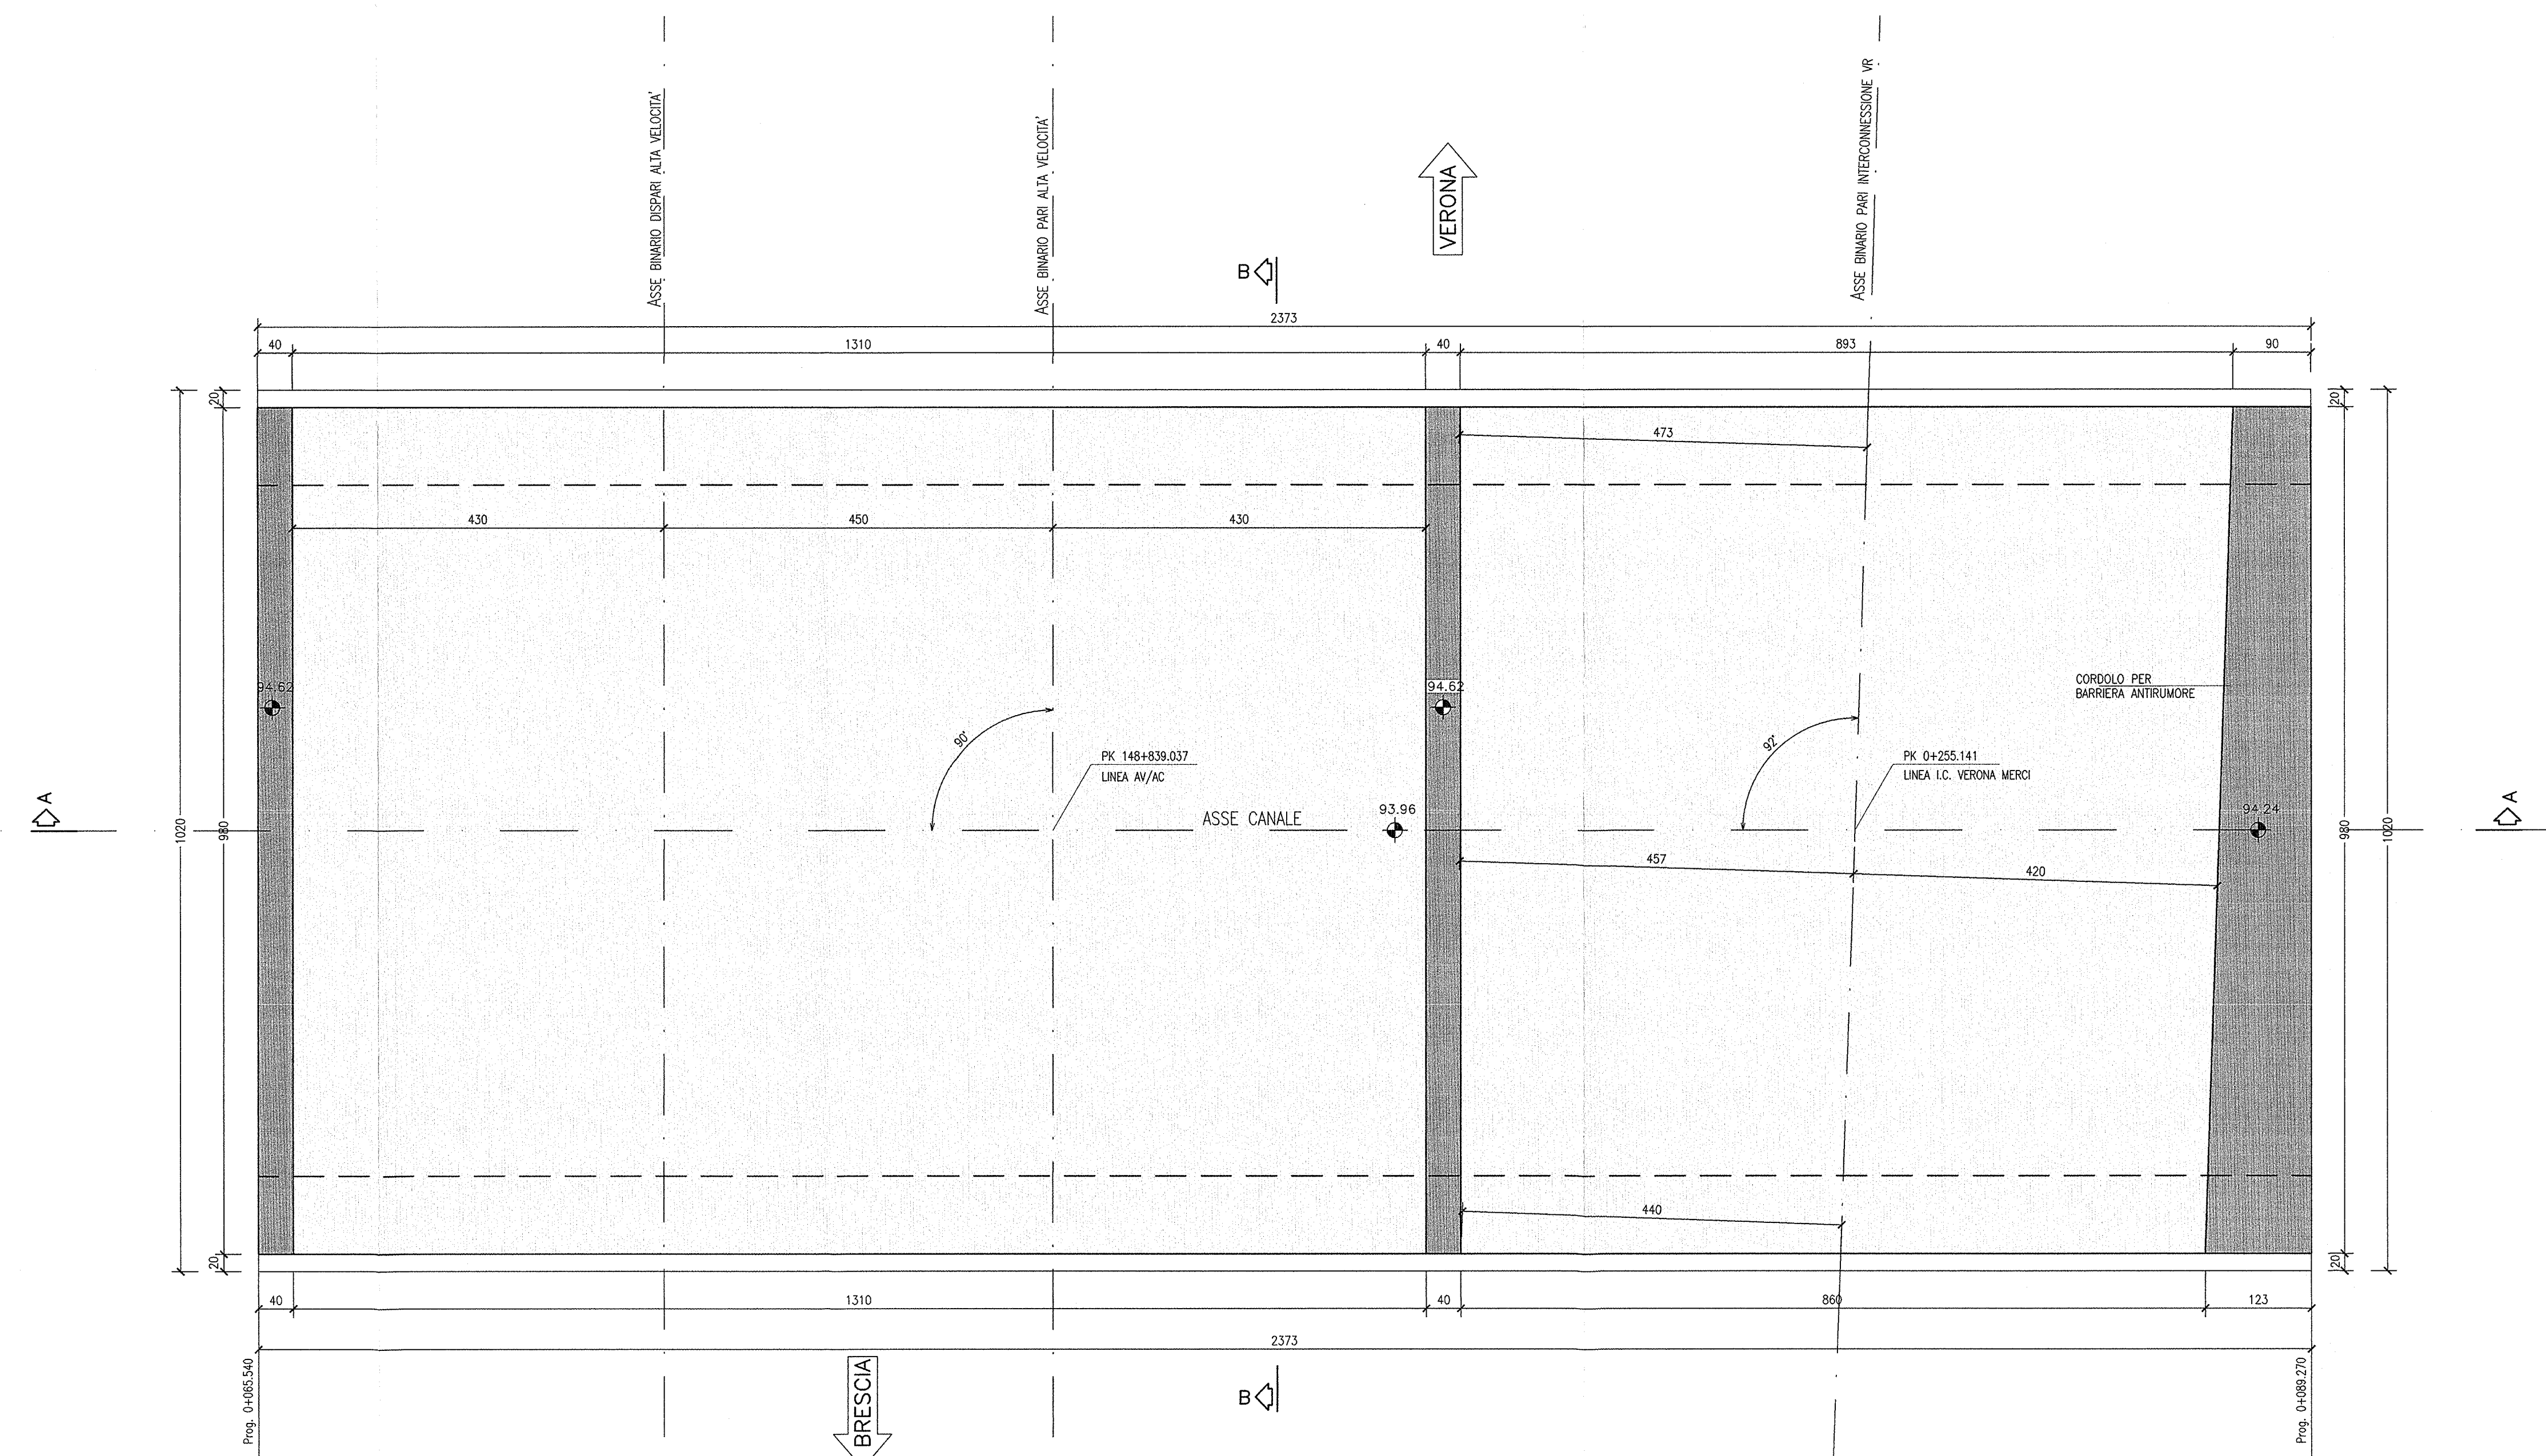

DISEGNI DI RIFERIMENTO

DESCRIZIONE	CODICE
- IN77 - RELAZIONE TECNICA GENERALE	INOR11EE24IN7700001
- IN77 - RELAZIONE GEOTECNICA	INOR11EE24IN7700001
- IN77 - PLANIMETRIA STATO DI FATTO	INOR11EE24IN7700001
- IN77 - PLANIMETRIA DI PROGETTO	INOR11EE24IN7700001
- IN77 - PLANIMETRIA E PROFILO IDRAULICO	INOR11EE24IN7700001
- IN77 - RELAZIONE IDRAULICA	INOR11EE24IN7700001
- IN77 - SEZIONI TIPO - TAV. 1/3	INOR11EE24IN7700001
- IN77 - SEZIONI TIPO - TAV. 2/3	INOR11EE24IN7700002
- IN77 - SEZIONI TIPO - TAV. 3/3	INOR11EE24IN7700001
- IN77 - SEZIONI TRASVERSALI	INOR11EE24IN7700001
- IN77 - CARPENTERIA - PIANA TRASCOMENTO	INOR11EE24IN7700001
- IN77 - CARPENTERIA - PIANA E SEZIONE LONGITUDINALE - TAV. 1/2	INOR11EE24IN7700002
- IN77 - CARPENTERIA - PIANA E SEZIONE LONGITUDINALE - TAV. 2/2	INOR11EE24IN7700002
- IN77 - CARPENTERIA - SCATOLARE SOTTO LINEA AV/AC E IC VR MERCI - TAV. 2/2	INOR11EE24IN7700003
- IN77 - CARPENTERIA - SCATOLARE STRADA PODERALE	INOR11EE24IN7700004
- IN77 - CARPENTERIA - MUR A U - CONCO 1-3-4-5-6-7	INOR11EE24IN7700005
- IN77 - CARPENTERIA - MUR A U - CONCO 2	INOR11EE24IN7700006
- IN77 - CARPENTERIA - MONOLITE A SPINTA - TAV. 1/3	INOR11EE24IN7700007
- IN77 - CARPENTERIA - MONOLITE A SPINTA - TAV. 2/3	INOR11EE24IN7700008
- IN77 - CARPENTERIA - MONOLITE A SPINTA - TAV. 3/3	INOR11EE24IN7700009
- IN77 - CARPENTERIA - SCATOLARE SOTTO LINEA AV/AC E IC VR MERCI	INOR11EE24IN7700010
- IN77 - ARMATURA - SCATOLARE STRADA PODERALE	INOR11EE24IN7700011
- IN77 - ARMATURA - MONOLITE A SPINTA - TAV. 1/2	INOR11EE24IN7700012
- IN77 - ARMATURA - MONOLITE A SPINTA - TAV. 2/2	INOR11EE24IN7700013
- IN77 - ARMATURA - MURI CONCO 1-3	INOR11EE24IN7700014
- IN77 - ARMATURA - MURI CONCO 2	INOR11EE24IN7700015
- IN77 - ARMATURA - MURI CONCO 4-5	INOR11EE24IN7700016
- IN77 - ARMATURA - MURI CONCO 6-7	INOR11EE24IN7700017
- IN77 - ARMATURA - PLACCA DI VIBRO E MURO REGGESPINTA	INOR11EE24IN7700018
- IN77 - ARMATURA - OPERE PROVVISORIE	INOR11EE24IN7700019
- IN77 - FASI REALIZZATIVE DELL'OPERA - FASE 1 - PIANA SCAM E SEZIONI	INOR11EE24IN7700020
- IN77 - FASI REALIZZATIVE DELL'OPERA - FASE 2 - PIANA SCAM E SEZIONI	INOR11EE24IN7700021
- IN77 - FASI REALIZZATIVE DELL'OPERA - FASE 3 - PIANA SCAM E SEZIONI	INOR11EE24IN7700022
- IN77 - PARTICOLARI COSTRUTTIVI - TAV. 1/2	INOR11EE24IN7700023
- IN77 - PARTICOLARI COSTRUTTIVI - TAV. 2/2	INOR11EE24IN7700024
- IN77 - RELAZIONE DI CALCOLO SCATOLARE AV/AC E LINEA STORICA	INOR11EE24IN7700025
- IN77 - RELAZIONE DI CALCOLO SCATOLARE STRADA PODERALE	INOR11EE24IN7700026
- IN77 - RELAZIONE DI CALCOLO MUR	INOR11EE24IN7700027
- IN77 - RELAZIONE DI CALCOLO SPINTA MONOLITE E ROSTRO	INOR11EE24IN7700028
- IN77 - RELAZIONE DI CALCOLO OPERE PROVVISORIE	INOR11EE24IN7700029
- IN77 - TABELLA MATERIALI	INOR11EE24IN7700030

NOTE GENERALI

- TUTTE LE MISURE SONO ESPRESSE IN CENTIMETRI
- TUTTE LE QUOTE ALTIMETRICHE SONO ESPRESSE IN METRI s.l.m.
- TUTTI GLI ANGOLI SONO ESPRESSE IN GRADI DECIMALI
- TUTTE LE PROGRESSIVE SONO ESPRESSE IN CHILOMETRI
- TUTTE LE COORDINATE SONO ESPRESSE IN METRI
- LA QUOTA DELLA FALDA IDRICA DI PROGETTO È ASSUNTA PARI A 73.80 m

CARATTERISTICHE DEI MATERIALI

- PER LE CARATTERISTICHE DEI MATERIALI FARE RIFERIMENTO ALL'ELABORATO INOR11EE24IN7700001

COMMITTENTE:
RFI
 RETE FERROVIARIA ITALIANA
 GRUPPO FERROVIE DELLO STATO

ALTA SORVEGLIANZA:
ITALFERR
 GRUPPO FERROVIE DELLO STATO

GENERAL CONTRACTOR:
Cepav due
 Consorzio ENI per l'Alta Velocità

INFRASTRUTTURE FERROVIARIE STRATEGICHE DEFINITE DALLA LEGGE OBIETTIVO N. 443/01
 LINEA A.V. I.A.C. TORINO - VENEZIA Tratta MILANO - VERONA
 Lotto funzionale Brescia-Verona
 PROGETTO ESECUTIVO
 IN77 - PONTE SCATOLARE CANALE DI SOMMACAMPAGNA - PK 148+839,037
 CARPENTERIA
 SCATOLARE SOTTO LINEA AV/AC E IC VR MERCI
 TAV. 1/2

GENERAL CONTRACTOR	DIRETTORE LAVORI	SCALA:
Consorzio Cepav due	Valter per Costantino	1:50
Consorzio Cepav due Il Direttore del Consorzio <i>Eni</i>		
Data:	Data:	

COMMESSA	LOTTO	FASE	ENTE	TIPO DOC.	OPERA/DISCIPLINA	PROGR.	REV.
INOR	11	E	E2	BB	IN7700	001	A

PROGETTAZIONE					
Rev.	Descrizione	Aut.	Data	Verifica	Data
A	EMISSIONE	Eni	31/08/18	Eni	31/08/18
B					
C					