



SEZIONE LONGITUDINALE A-A
scala 1:50

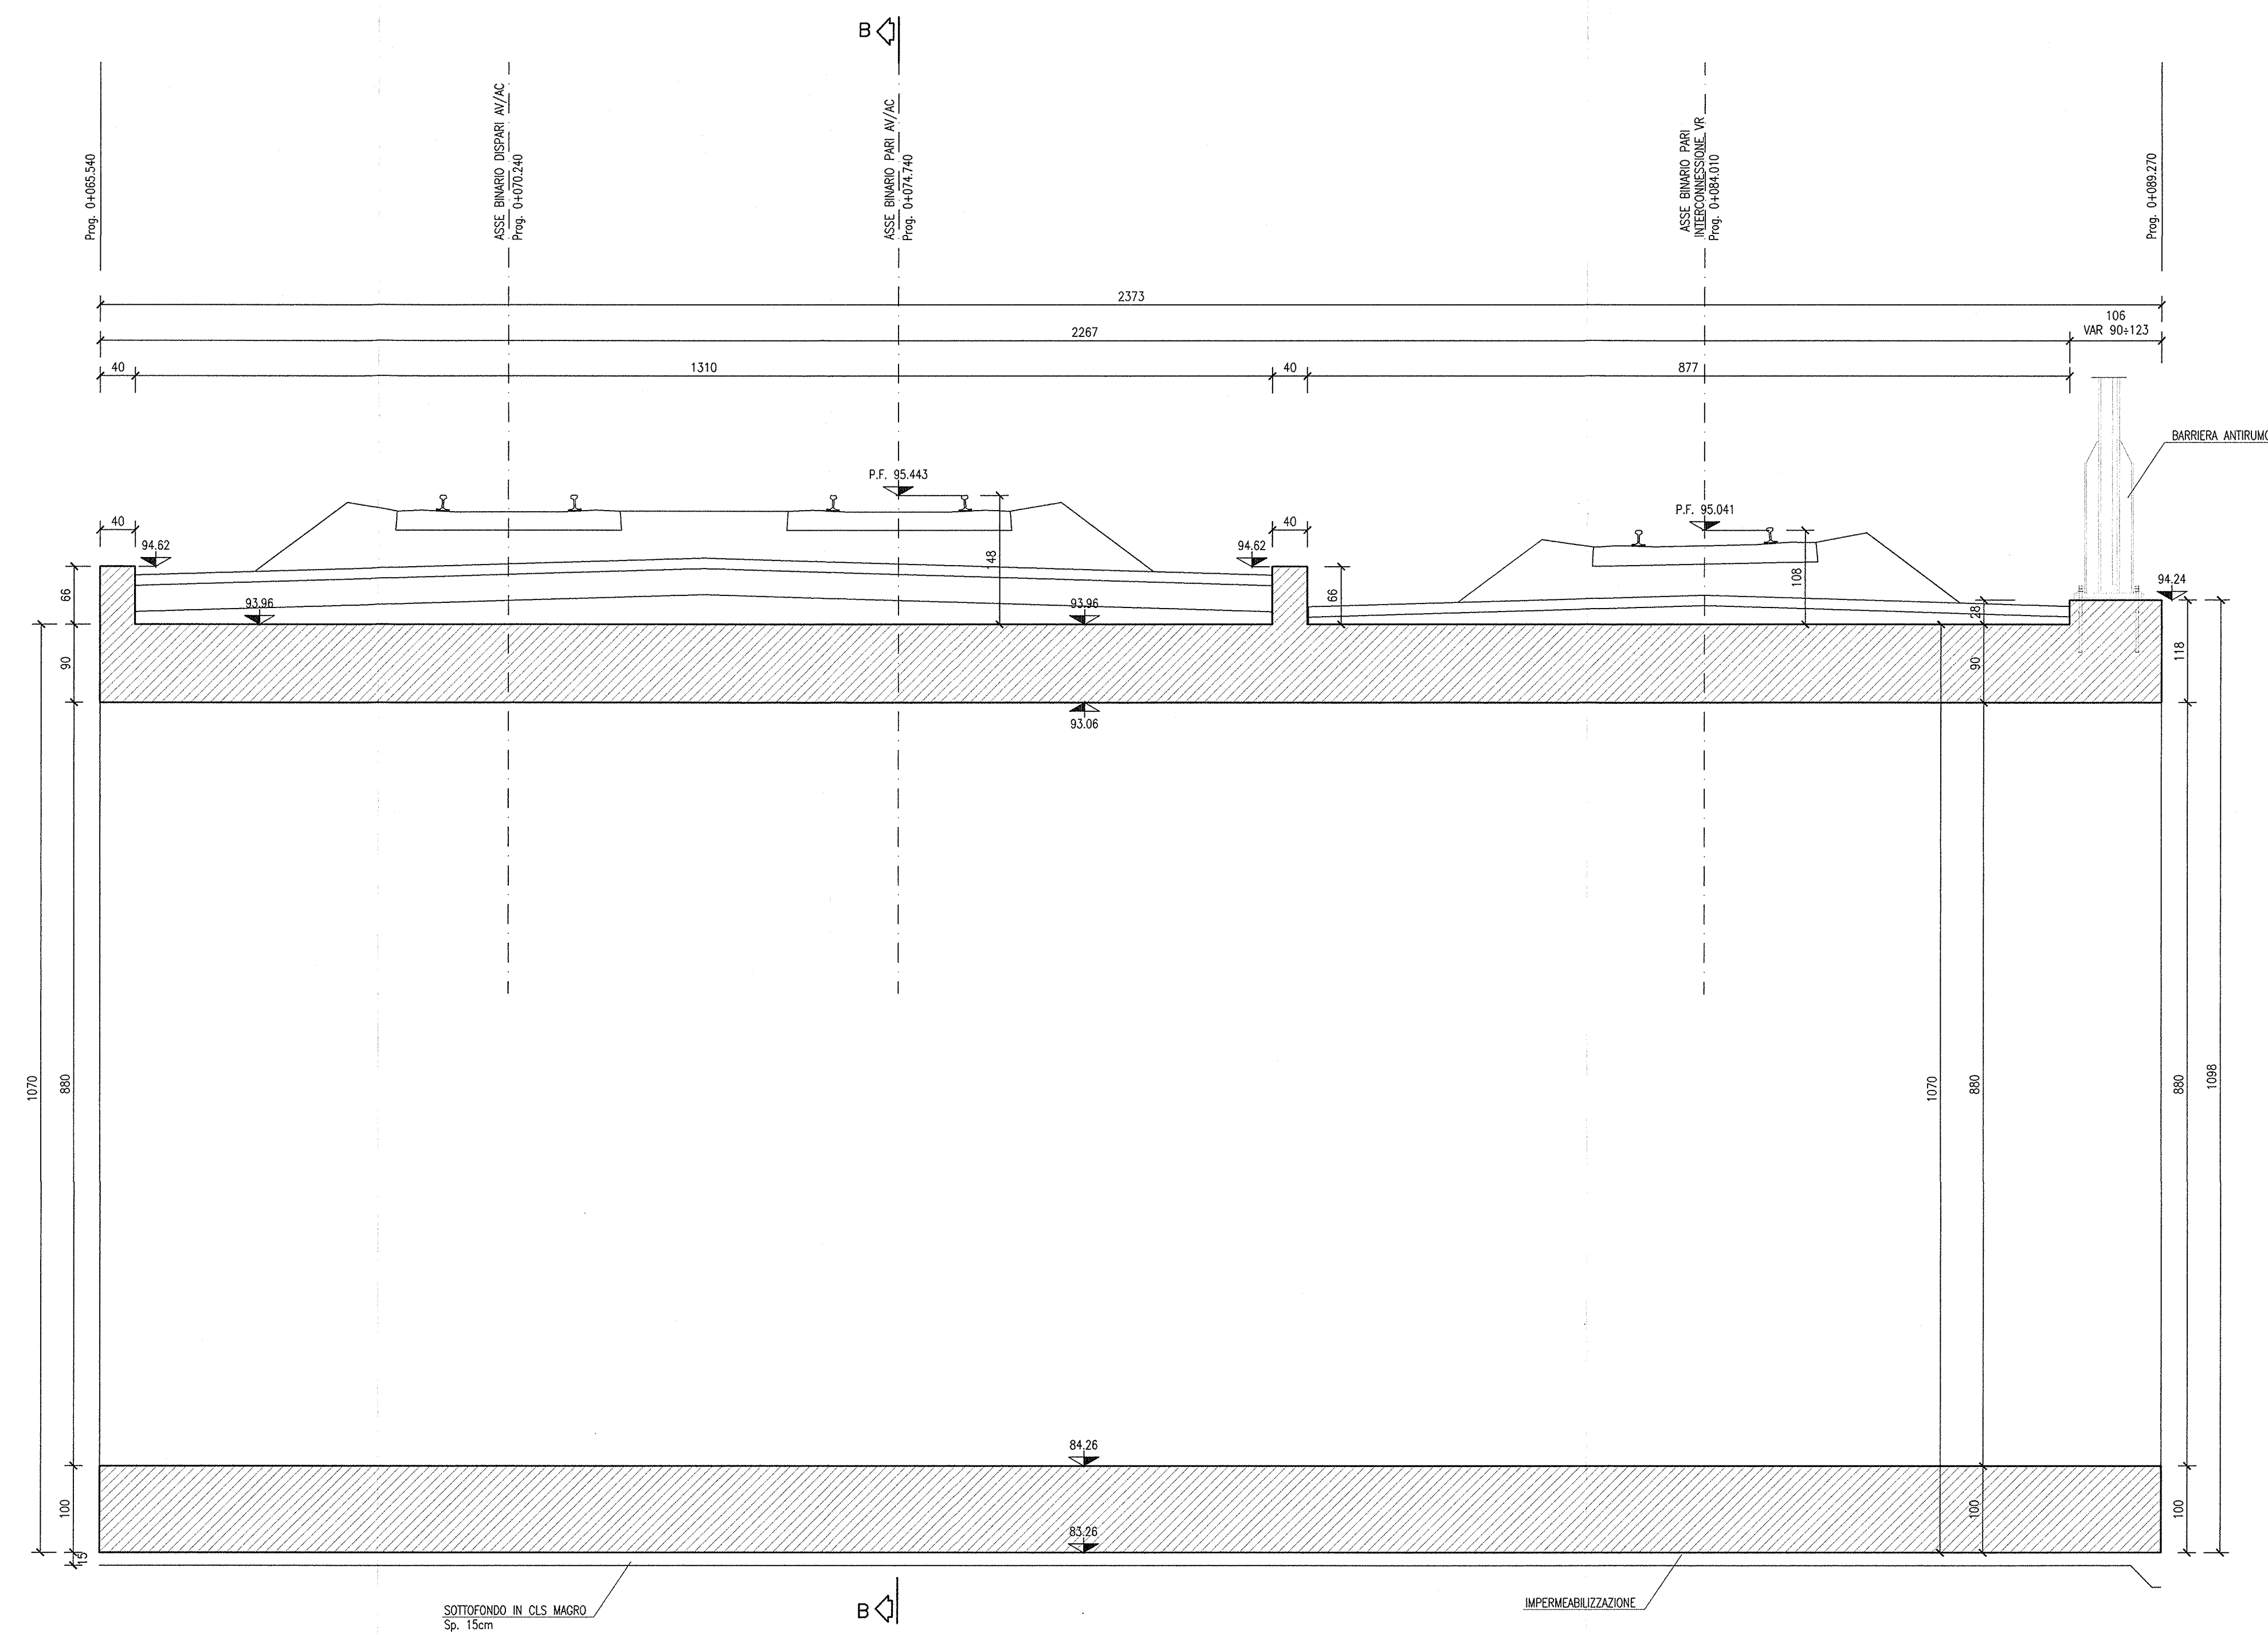

SEZIONE TRASVERSALE B-B
scala 1:50

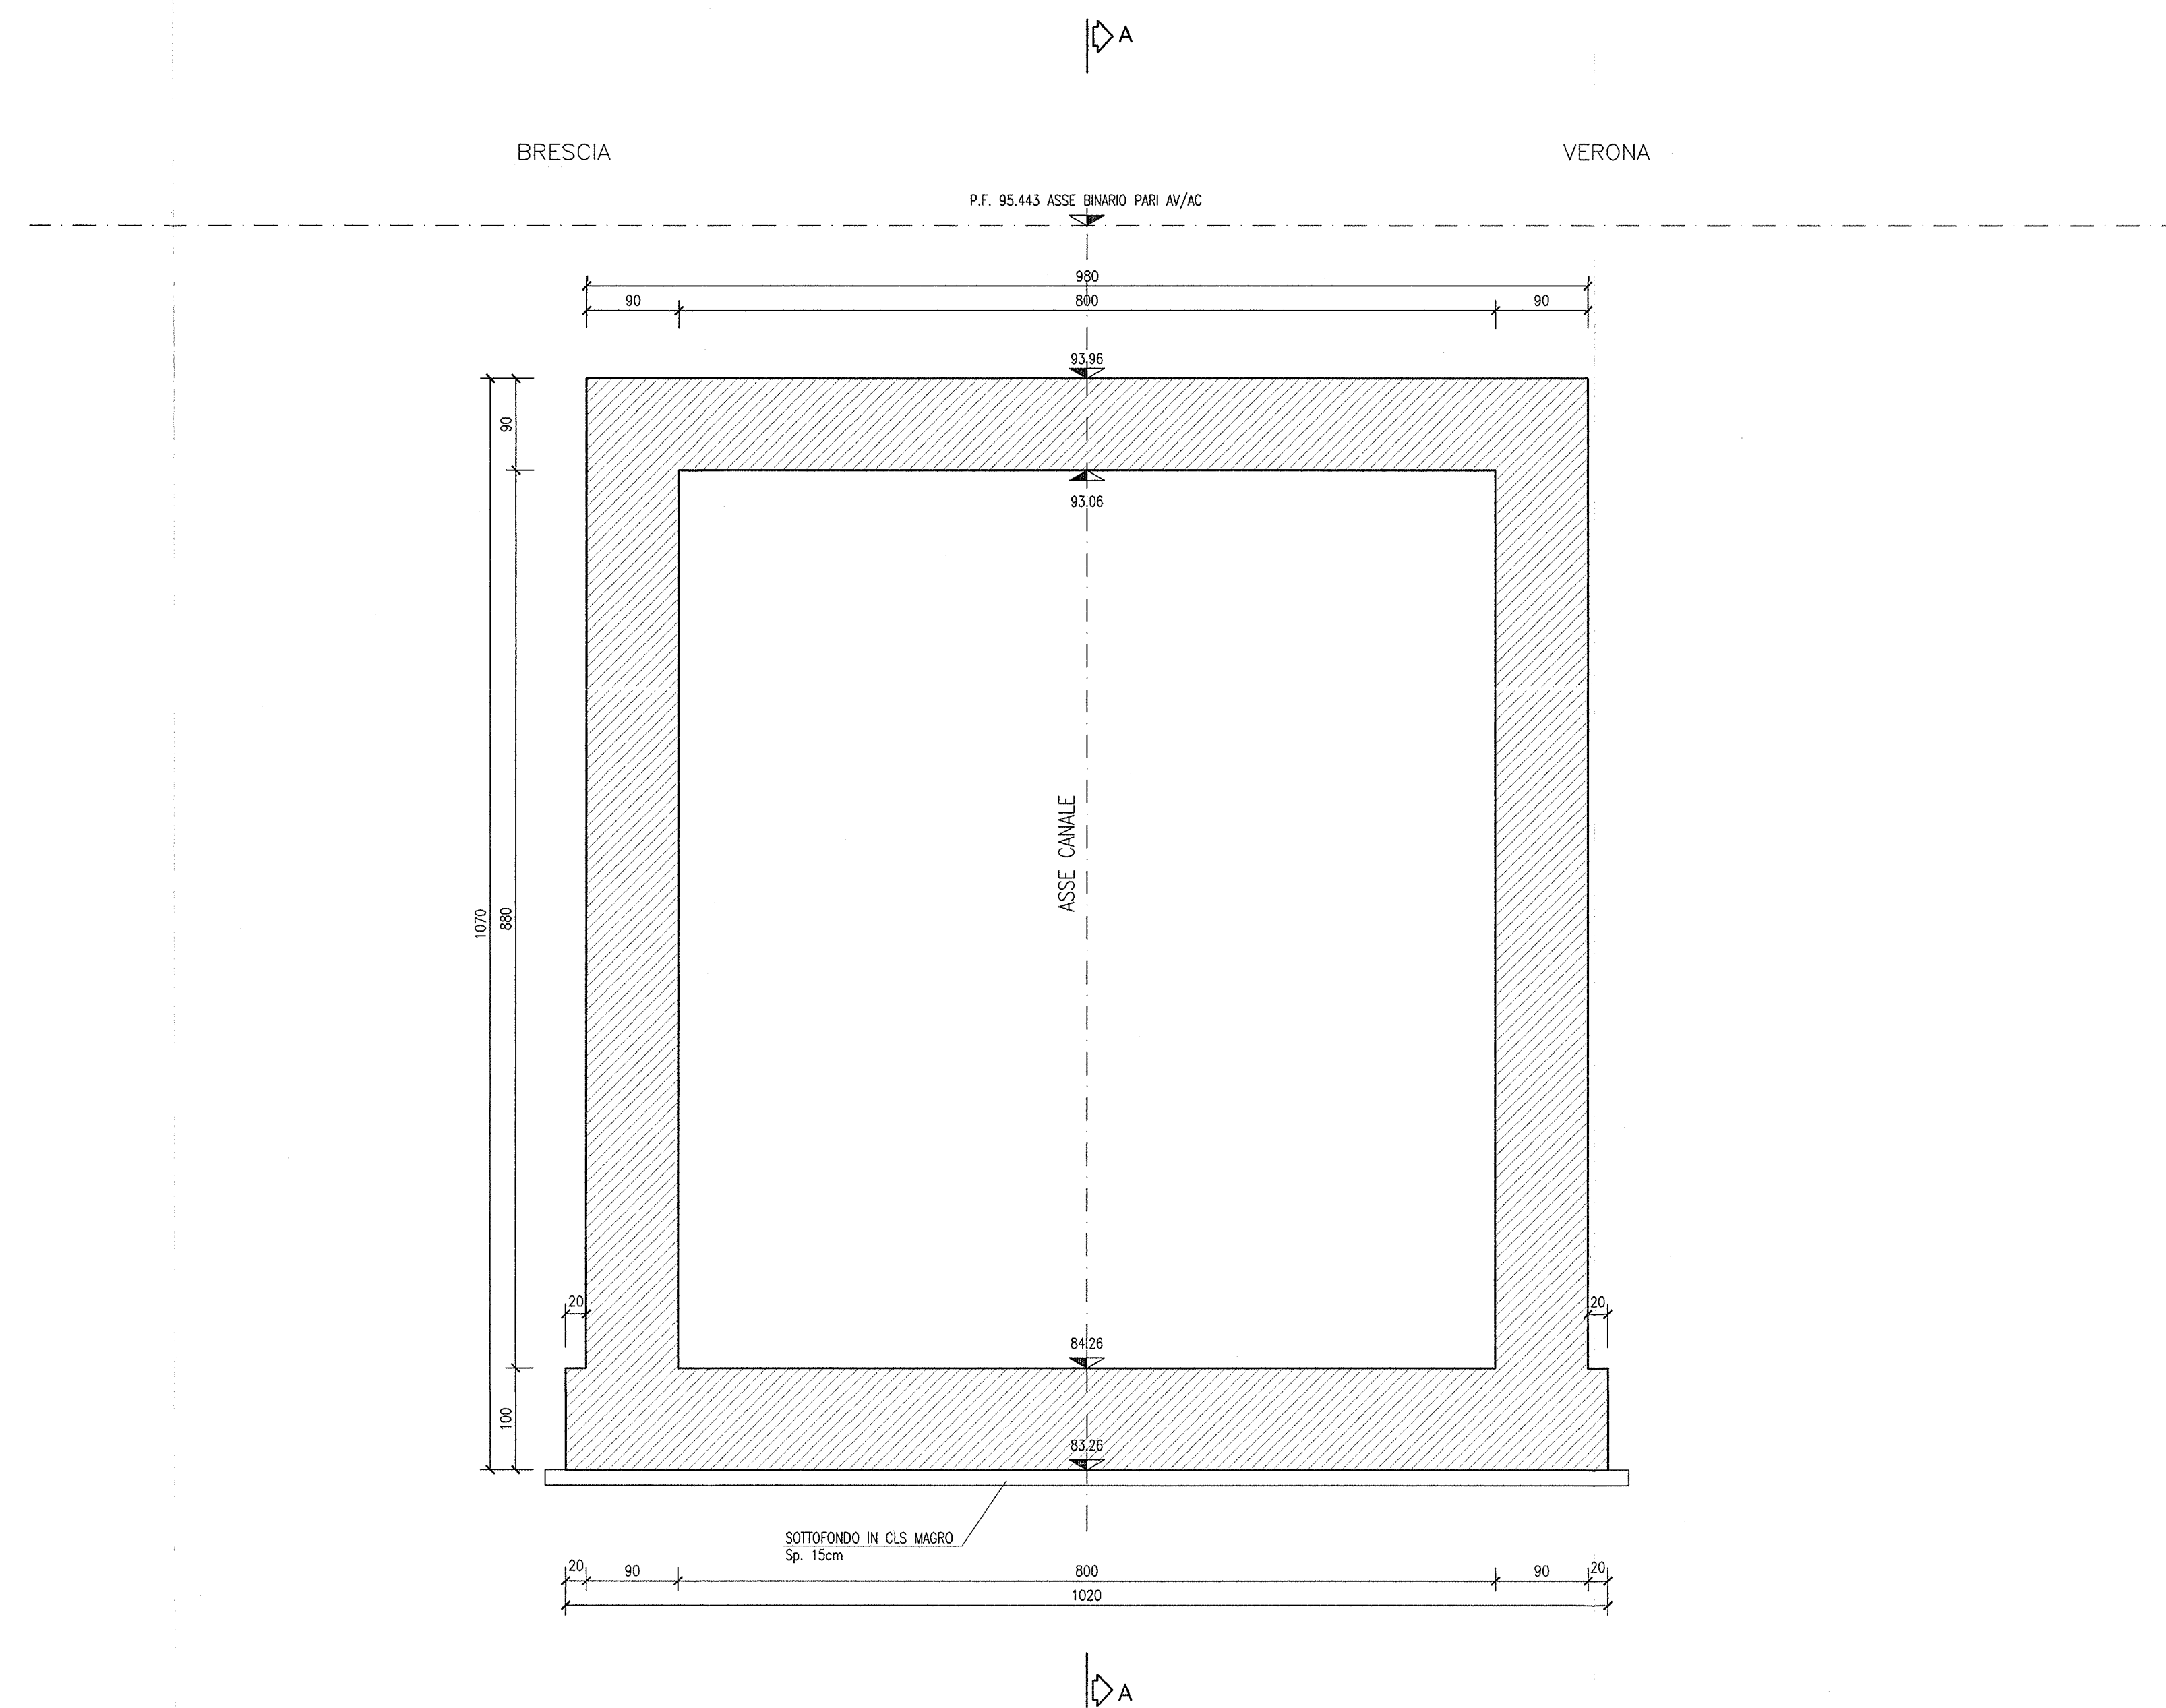

DISEGNI DI RIFERIMENTO

DESCRIZIONE	CODICE
- IN77 - RELAZIONE TECNICA GENERALE	INOR11EE24IN7700001
- IN77 - RELAZIONE GEOTECNICA	INOR11EE24IN7700001
- IN77 - PLANIMETRIA STATO DI FATTO	INOR11EE24IN7700001
- IN77 - PLANIMETRIA DI PROGETTO	INOR11EE24IN7700001
- IN77 - PLANIMETRIA E PROFILO STRADALE	INOR11EE24IN7700001
- IN77 - RELAZIONE IDRAULICA	INOR11EE24IN7700001
- IN77 - SEZIONI TIPO - TAV. 1/3	INOR11EE24IN7700001
- IN77 - SEZIONI TIPO - TAV. 2/3	INOR11EE24IN7700001
- IN77 - SEZIONI TIPO - TAV. 3/3	INOR11EE24IN7700001
- IN77 - SEZIONI TRASVERSALI	INOR11EE24IN7700001
- IN77 - CARPENTERIA - PIANTE TRACCIAMENTO	INOR11EE24IN7700001
- IN77 - CARPENTERIA - PIANTE E SEZIONI LONGITUDINALE - TAV. 1/2	INOR11EE24IN7700001
- IN77 - CARPENTERIA - PIANTE E SEZIONI LONGITUDINALE - TAV. 2/2	INOR11EE24IN7700001
- IN77 - CARPENTERIA - SCATOLARE SOTTO LINEA AV/AC E IC VR MERCI - TAV. 1/2	INOR11EE24IN7700001
- IN77 - CARPENTERIA - SCATOLARE STRADA PODERALE	INOR11EE24IN7700001
- IN77 - CARPENTERIA - MURI A U - CONICO 1-3-4-5-6-7	INOR11EE24IN7700001
- IN77 - CARPENTERIA - MURI A U - CONICO 2	INOR11EE24IN7700001
- IN77 - CARPENTERIA - MONOLITE A SPINTA - TAV. 1/3	INOR11EE24IN7700001
- IN77 - CARPENTERIA - MONOLITE A SPINTA - TAV. 2/3	INOR11EE24IN7700001
- IN77 - CARPENTERIA - MONOLITE A SPINTA - TAV. 3/3	INOR11EE24IN7700001
- IN77 - CARPENTERIA - SCATOLARE SOTTO LINEA AV/AC E IC VR MERCI	INOR11EE24IN7700001
- IN77 - ARMATURA - SCATOLARE STRADA PODERALE	INOR11EE24IN7700001
- IN77 - ARMATURA - MONOLITE A SPINTA - TAV. 1/2	INOR11EE24IN7700001
- IN77 - ARMATURA - MONOLITE A SPINTA - TAV. 2/2	INOR11EE24IN7700001
- IN77 - ARMATURA - MURI CONICO 1-3	INOR11EE24IN7700001
- IN77 - ARMATURA - MURI CONICO 2	INOR11EE24IN7700001
- IN77 - ARMATURA - MURI CONICO 4-5	INOR11EE24IN7700001
- IN77 - ARMATURA - MURI CONICO 6-7	INOR11EE24IN7700001
- IN77 - ARMATURA - PIAZZA DI VANO E MURO REGGESPINTA	INOR11EE24IN7700001
- IN77 - ARMATURA - OPERE PROVVISORIE	INOR11EE24IN7700001
- IN77 - FASI REALIZZATIVE DELL'OPERA - FASE 1 - PIANTE SCALI E SEZIONI	INOR11EE24IN7700001
- IN77 - FASI REALIZZATIVE DELL'OPERA - FASE 2 - PIANTE SCALI E SEZIONI	INOR11EE24IN7700001
- IN77 - FASI REALIZZATIVE DELL'OPERA - FASE 3 - PIANTE SCALI E SEZIONI	INOR11EE24IN7700001
- IN77 - PARTICOLARI COSTRUTTIVI - TAV. 1/2	INOR11EE24IN7700001
- IN77 - PARTICOLARI COSTRUTTIVI - TAV. 2/2	INOR11EE24IN7700001
- IN77 - RELAZIONE DI CALCOLO SCATOLARE AV/AC E LINEA STORICA	INOR11EE24IN7700001
- IN77 - RELAZIONE DI CALCOLO MURI	INOR11EE24IN7700001
- IN77 - RELAZIONE DI CALCOLO SCATOLARE STRADA PODERALE	INOR11EE24IN7700001
- IN77 - RELAZIONE DI CALCOLO MURI MONOLITE E ROOSTRO	INOR11EE24IN7700001
- IN77 - RELAZIONE DI CALCOLO OPERE PROVVISORIE	INOR11EE24IN7700001
- IN77 - TABELLA MATERIALI	INOR11EE24IN7700001

NOTE GENERALI

- TUTTE LE MISURE SONO ESPRESSE IN CENTIMETRI
- TUTTE LE QUOTE ALTIMETRICHE SONO ESPRESSE IN METRI s.l.m.
- TUTTI GLI ANGOLI SONO ESPRESSE IN GRADI DECIMALI
- TUTTE LE PROGRESSIVE SONO ESPRESSE IN CHILOMETRI
- TUTTE LE COORDINATE SONO ESPRESSE IN METRI
- LA QUOTA DELLA FALDA IDRICA DI PROGETTO È ASSUNTA PARI A 73.80 m

CARATTERISTICHE DEI MATERIALI

- PER LE CARATTERISTICHE DEI MATERIALI FARE RIFERIMENTO ALL'ELABORATO INOR11EE24IN7700001

COMMITTENTE:

ALTA SORVEGLIANZA:

GENERAL CONTRACTOR:

INFRASTRUTTURE FERROVIARIE STRATEGICHE DEFINITE DALLA LEGGE OBIETTIVO N. 443/01

LINEA A.V. /A.C. TORINO - VENEZIA Tratta MILANO - VERONA
Lotto funzionale Brescia-Verona
PROGETTO ESECUTIVO

IN77 - PONTE SCATOLARE CANALE DI SOMMACAMPAGNA - PK 148+839,037
CARPENTERIA
SCATOLARE SOTTO LINEA AV/AC E IC VR MERCI
TAV. 2/2

GENERAL CONTRACTOR	DIRETTORE LAVORI	SCALA:
Consorzio Cepav due Direttore del Consorzio M. J. J. J.	Valter Capovilla	1:50

COMMESSA	LOTTO	FASE	ENTE	TIPO DOC.	OPERA/DESCRIZIONE	PROGR.	REV.
INOR	11	E	E2	BB	IN7700	002	A

PROGETTAZIONE

Rev.	Descrizione	Autore	Data	Verificato	Data
A	EMISSIONE		31/08/18		
B					
C					

CIG: 751447334A

Progetto cofinanziato dalla Unione Europea

Cof: 16114/100000008