


SEZIONE LONGITUDINALE A-A
scala 1:50

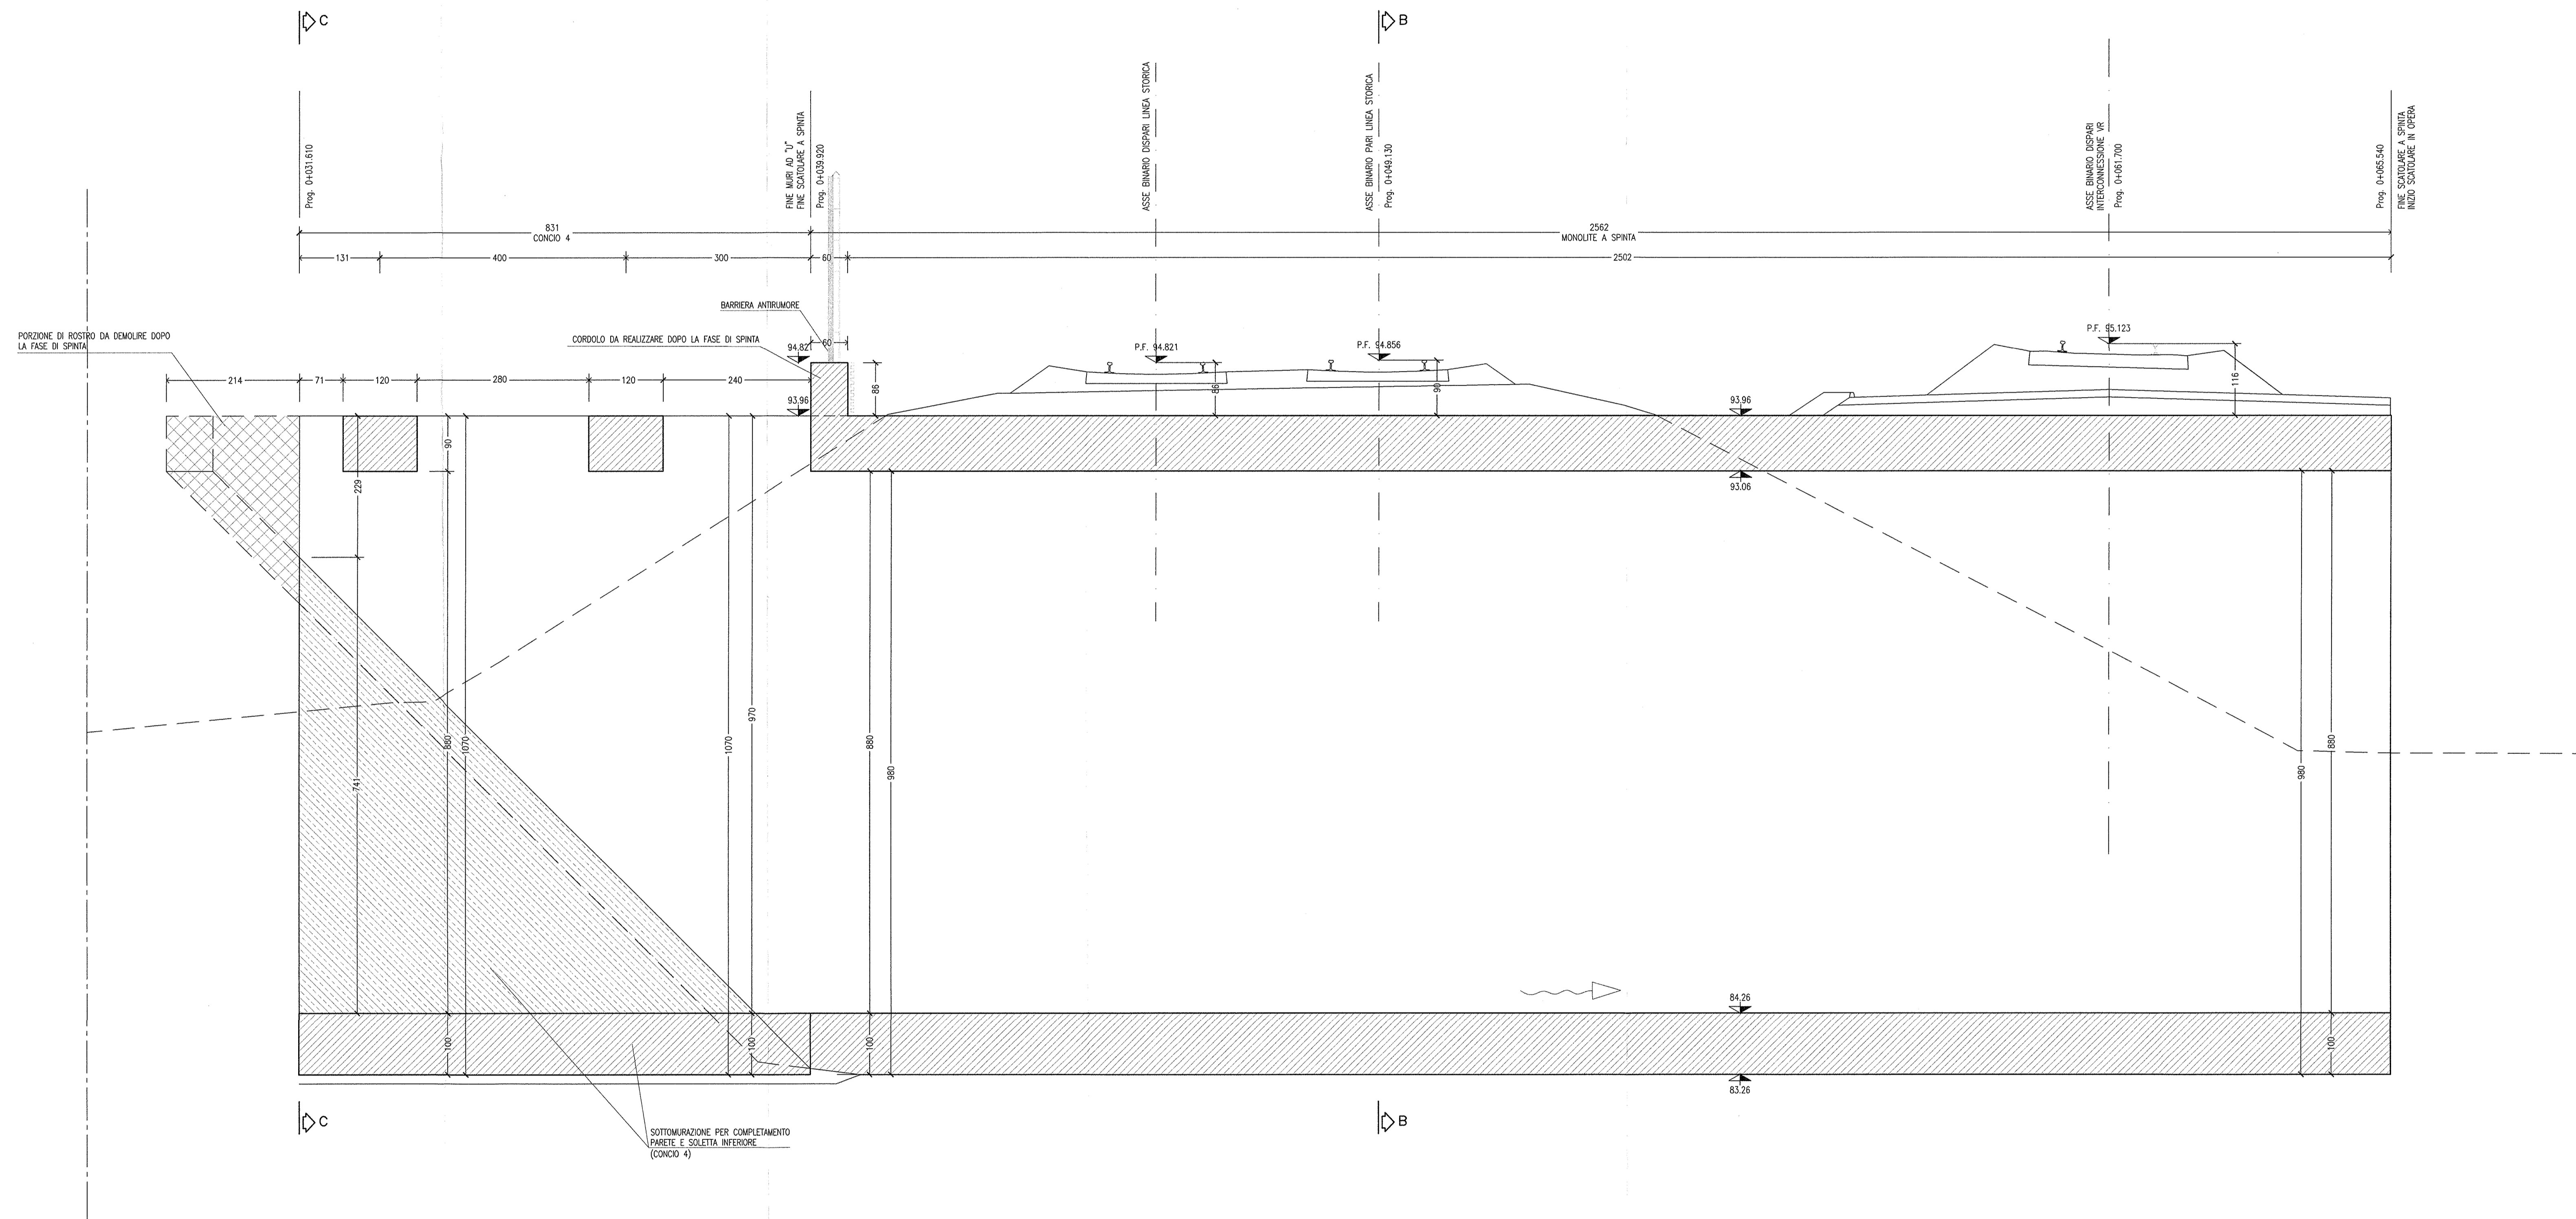

DISEGNI DI RIFERIMENTO

DESCRIZIONE	CODICE
- IN77 - RELAZIONE TECNICA GENERALE	INOR11EE24TIN7700001
- IN77 - RELAZIONE GEOTECNICA	INOR11EE24TIN7700001
- IN77 - PLANIMETRIA STATO DI FATTO	INOR11EE24TIN7700001
- IN77 - PLANIMETRIA DI PROGETTO	INOR11EE24TIN7700001
- IN77 - PLANIMETRIA E PROFILO IDRAULICO	INOR11EE24TIN7700001
- IN77 - RELAZIONE IDRAULICA	INOR11EE24TIN7700001
- IN77 - SEZIONI TIPO - TAV. 1/3	INOR11EE24TIN7700001
- IN77 - SEZIONI TIPO - TAV. 2/3	INOR11EE24TIN7700001
- IN77 - SEZIONI TIPO - TAV. 3/3	INOR11EE24TIN7700001
- IN77 - SEZIONI TRASVERSALI	INOR11EE24TIN7700001
- IN77 - CARPENTERIA - PAVIMENTI	INOR11EE24TIN7700001
- IN77 - CARPENTERIA - PAVIMENTI E SEZIONI LONGITUDINALI - TAV. 1/2	INOR11EE24TIN7700001
- IN77 - CARPENTERIA - SCATOLARE SOTTO LINEA AV/AC E IC VR MERCI - TAV. 1/2	INOR11EE24TIN7700001
- IN77 - CARPENTERIA - SCATOLARE SOTTO LINEA AV/AC E IC VR MERCI - TAV. 2/2	INOR11EE24TIN7700001
- IN77 - CARPENTERIA - SCATOLARE STRADA PODERALE	INOR11EE24TIN7700001
- IN77 - CARPENTERIA - MURI A U - CONCI 1-3-4-5-6-7	INOR11EE24TIN7700001
- IN77 - CARPENTERIA - MURI A U - CONCI 2	INOR11EE24TIN7700001
- IN77 - CARPENTERIA - MONOLITE A SPINTA - TAV. 2/3	INOR11EE24TIN7700001
- IN77 - CARPENTERIA - MONOLITE A SPINTA - TAV. 3/3	INOR11EE24TIN7700001
- IN77 - CARPENTERIA - SCATOLARE SOTTO LINEA AV/AC E IC VR MERCI	INOR11EE24TIN7700001
- IN77 - ARMATURA - SCATOLARE STRADA PODERALE	INOR11EE24TIN7700001
- IN77 - ARMATURA - MONOLITE A SPINTA - TAV. 1/2	INOR11EE24TIN7700001
- IN77 - ARMATURA - MONOLITE A SPINTA - TAV. 2/2	INOR11EE24TIN7700001
- IN77 - ARMATURA - MURI CONCI 1-3	INOR11EE24TIN7700001
- IN77 - ARMATURA - MURI CONCI 2	INOR11EE24TIN7700001
- IN77 - ARMATURA - MURI CONCI 4-5	INOR11EE24TIN7700001
- IN77 - ARMATURA - MURI CONCI 6-7	INOR11EE24TIN7700001
- IN77 - ARMATURA - PLATA DI VANO E MURO REGGISPINTA	INOR11EE24TIN7700001
- IN77 - ARMATURA - OPERE PROVVISORIE	INOR11EE24TIN7700001
- IN77 - FASI REALIZZATIVE DELL'OPERA - FASE 1 - PAVIMENTI SCAL E SEZIONI	INOR11EE24TIN7700001
- IN77 - FASI REALIZZATIVE DELL'OPERA - FASE 2 - PAVIMENTI SCAL E SEZIONI	INOR11EE24TIN7700001
- IN77 - FASI REALIZZATIVE DELL'OPERA - FASE 3 - PAVIMENTI SCAL E SEZIONI	INOR11EE24TIN7700001
- IN77 - PARTICOLARI COSTRUTTIVI - TAV. 1/2	INOR11EE24TIN7700001
- IN77 - PARTICOLARI COSTRUTTIVI - TAV. 2/2	INOR11EE24TIN7700001
- IN77 - RELAZIONE DI CALCOLO SCATOLARE AV/AC E LINEA STORICA	INOR11EE24TIN7700001
- IN77 - RELAZIONE DI CALCOLO SCATOLARE STRADA PODERALE	INOR11EE24TIN7700001
- IN77 - RELAZIONE DI CALCOLO MURI	INOR11EE24TIN7700001
- IN77 - RELAZIONE DI CALCOLO SPINTA MONOLITE E ROOSTRO	INOR11EE24TIN7700001
- IN77 - RELAZIONE DI CALCOLO OPERE PROVVISORIE	INOR11EE24TIN7700001
- IN77 - TABELLA MATERIALI	INOR11EE24TIN7700001

NOTE GENERALI

- TUTTE LE MISURE SONO ESPRESSE IN CENTIMETRI
- TUTTE LE QUOTE ALTIMETRICHE SONO ESPRESSE IN METRI s.l.m.
- TUTTI GLI ANGOLI SONO ESPRESSE IN GRADI DECIMALI
- TUTTE LE PROGRESSIVE SONO ESPRESSE IN CHILOMETRI
- TUTTE LE COORDINATE SONO ESPRESSE IN METRI
- LA QUOTA DELLA FALDA IDRICA DI PROGETTO È ASSUNTA PARI A 73.80 m

CARATTERISTICHE DEI MATERIALI

- PER LE CARATTERISTICHE DEI MATERIALI FARE RIFERIMENTO ALL'ELABORATO INOR11EE24TIN7700001

COMMITTENTE:

ALTA SORVEGLIANZA:

GENERAL CONTRACTOR:

INFRASTRUTTURE FERROVIARIE STRATEGICHE DEFINITE DALLA LEGGE OBIETTIVO N. 443/01

LINEA A.V. I.A.C. TORINO - VENEZIA Tratta MILANO - VERONA
Lotto funzionale Brescia-Verona
PROGETTO ESECUTIVO

IN77 - PONTE SCATOLARE CANALE DI SOMMACAMPAGNA - PK 148+839,037
CARPENTERIA
MONOLITE A SPINTA
TAV. 1/3

GENERAL CONTRACTOR: Consorzio Cepav due
Il Direttore del Consorzio (Ing. T. ...)

DIRETTORE LAVORI: Valter per Costabile

SCALA: 1:50

COMMESSA LOTTO FASE ENTE TIPO DOC. OPERA/DISCIPLINA PROG. REV.

INOR 11 E E2 BB IN7700 006 A

PROGETTAZIONE

Rev.	Descrizione	Aut.	Data	Verific.	Data
A	EMMISSIONE	...	31/08/18	...	31/08/18
B					
C					

PROGETTO: INOR11EE24TIN7700001_03.dwg
CUP: F14F100000008