


PLANIMETRIA STATO DI FATTO

SCALA 1:1000

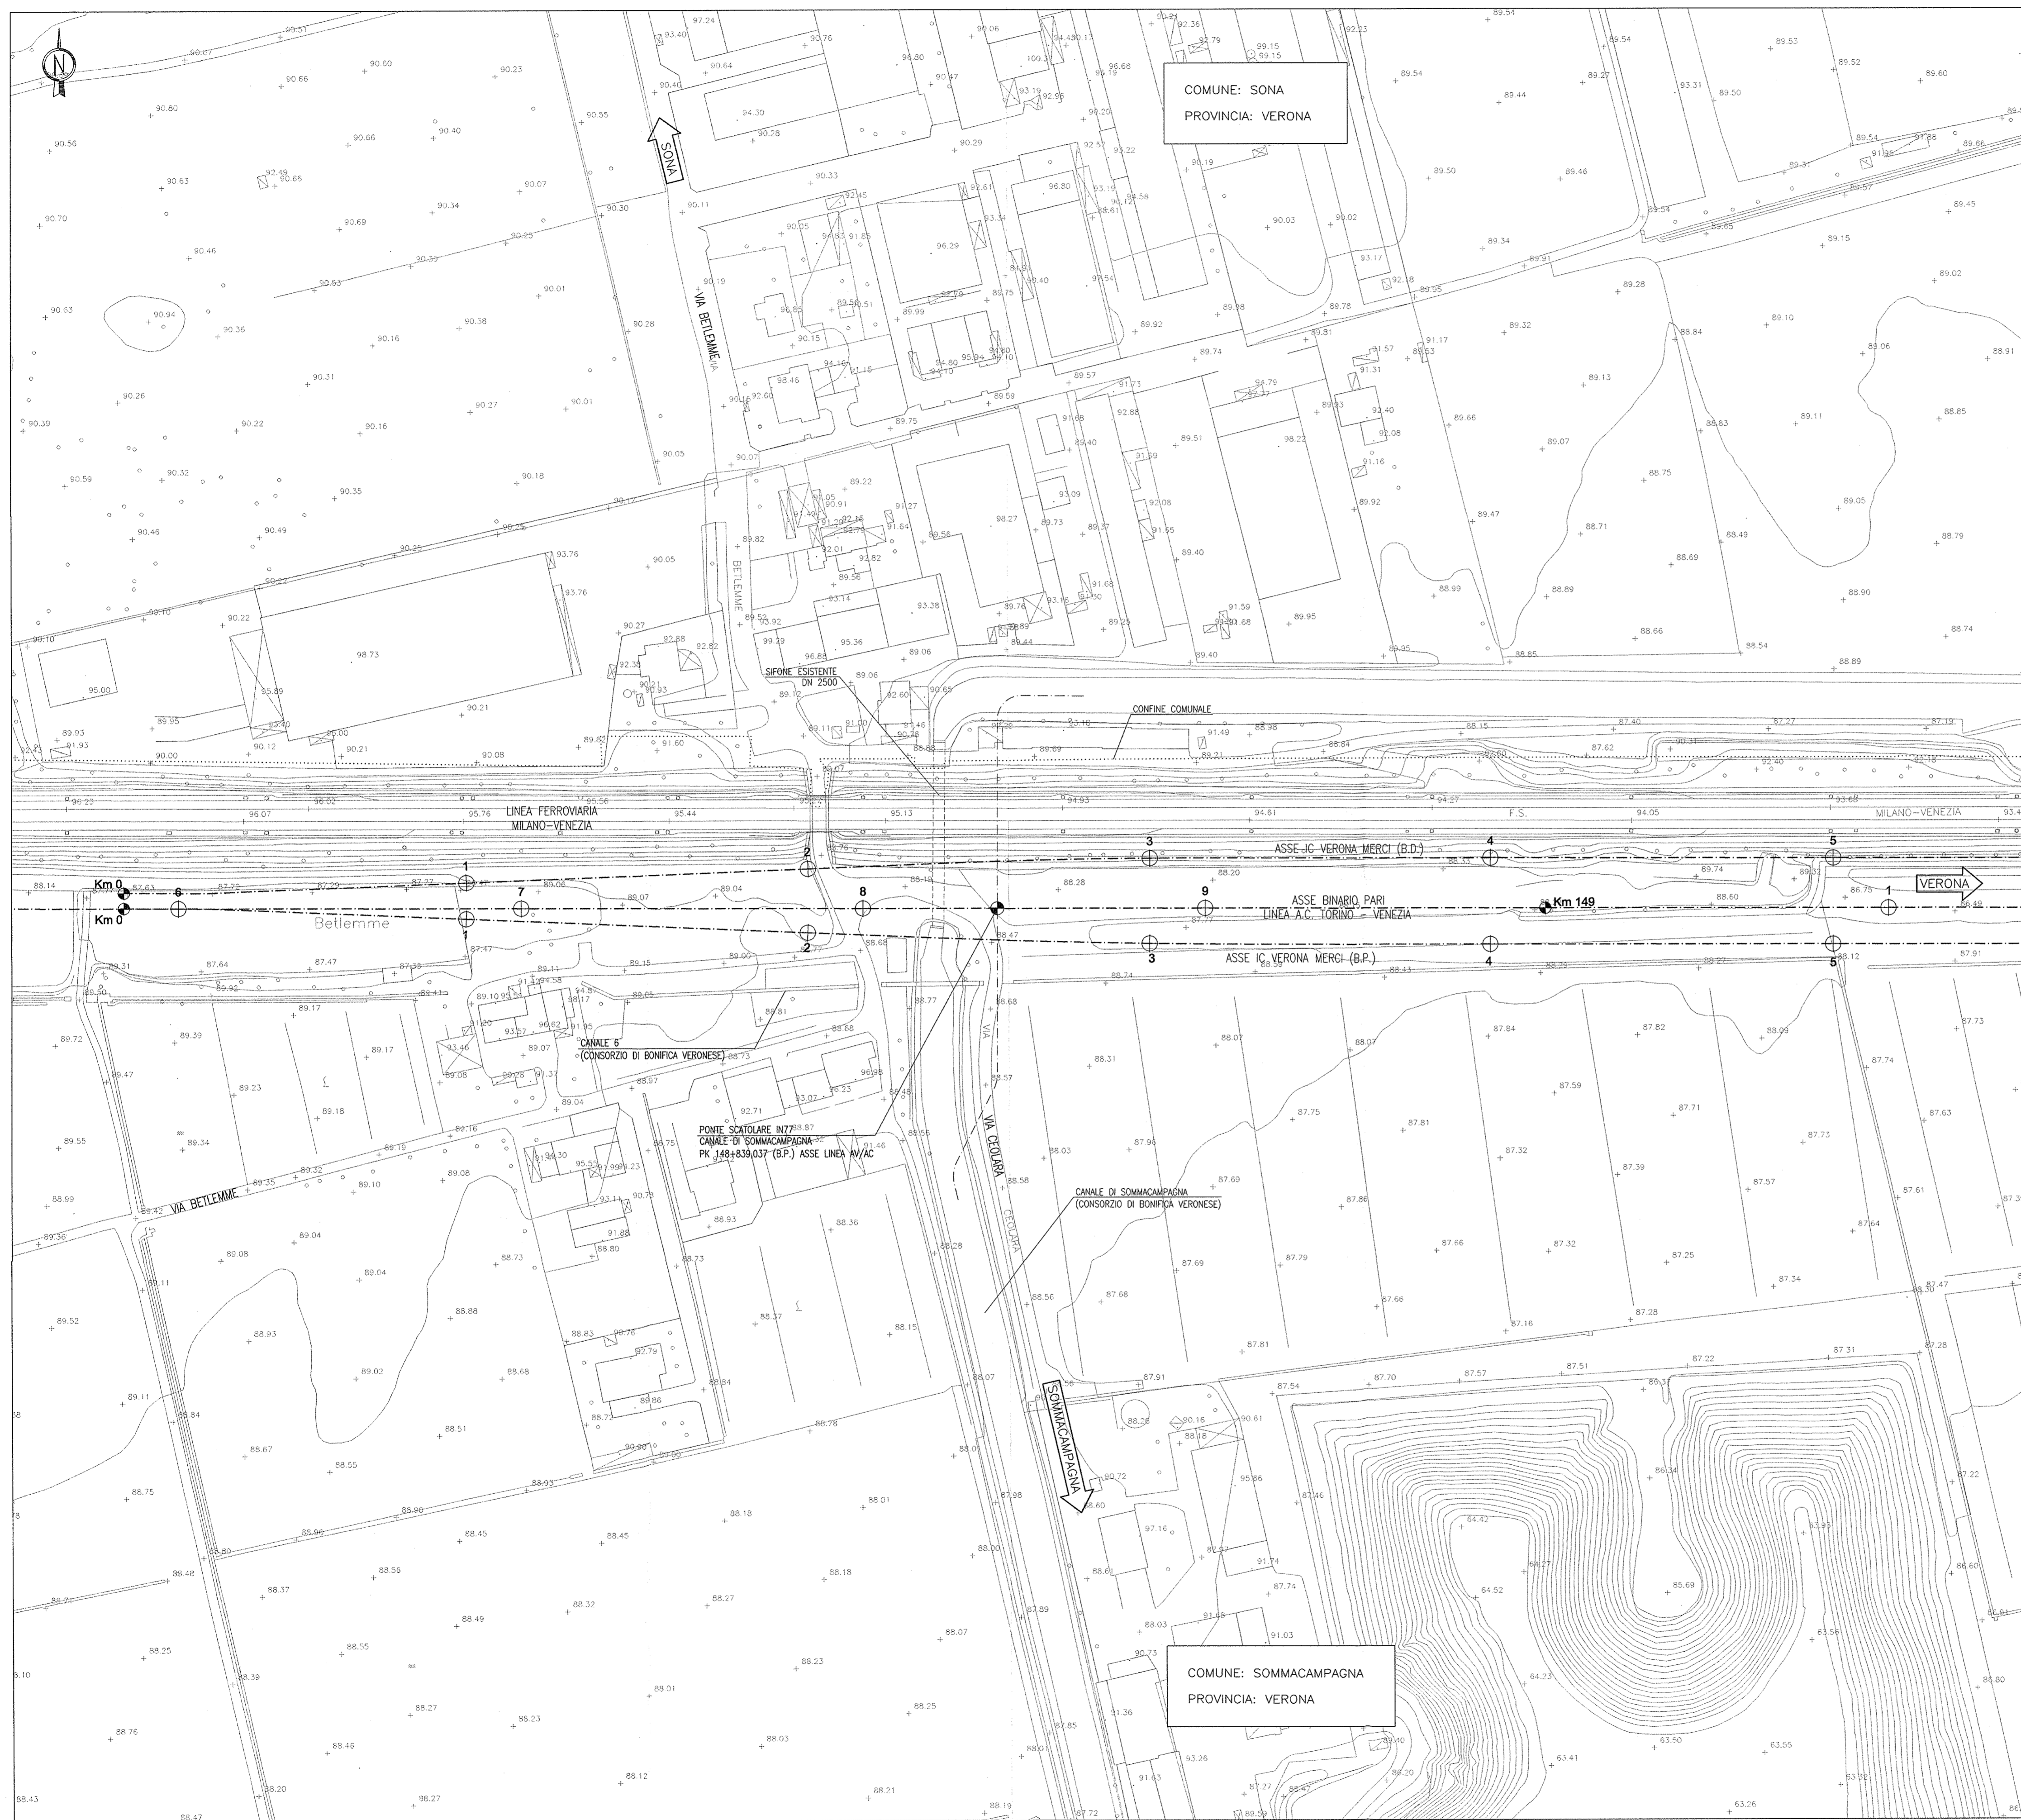

DISEGNI DI RIFERIMENTO

DESCRIZIONE	CODICE
- IN77 - RELAZIONE TECNICA GENERALE	INOR11EE28IN7700001
- IN77 - RELAZIONE GEOTECNICA	INOR11EE28IN7700001
- IN77 - PLANIMETRIA DI PROGETTO	INOR11EE28IN7700001
- IN77 - PLANIMETRIA E PROFILO IDRAULICO	INOR11EE28IN7700001
- IN77 - RELAZIONE IDRAULICA	INOR11EE28IN7700001
- IN77 - SEZIONI TIPO - TAV. 1/3	INOR11EE28IN7700001
- IN77 - SEZIONI TIPO - TAV. 2/3	INOR11EE28IN7700002
- IN77 - SEZIONI TIPO - TAV. 3/3	INOR11EE28IN7700001
- IN77 - SEZIONI TRASVERSALI	INOR11EE28IN7700001
- IN77 - CARPENTERIA - PIANTE TRACCIAMENTO	INOR11EE28IN7700001
- IN77 - CARPENTERIA - PIANTE E SEZIONE LONGITUDINALE - TAV. 1/2	INOR11EE28IN7700001
- IN77 - CARPENTERIA - PIANTE E SEZIONE LONGITUDINALE - TAV. 2/2	INOR11EE28IN7700002
- IN77 - CARPENTERIA - SCATOLARE SOTTO LINEA AV/AC E IC VR MERCI - TAV. 1/2	INOR11EE28IN7700001
- IN77 - CARPENTERIA - SCATOLARE SOTTO LINEA AV/AC E IC VR MERCI - TAV. 2/2	INOR11EE28IN7700002
- IN77 - CARPENTERIA - SCATOLARE STRADA PODERALE	INOR11EE28IN7700003
- IN77 - CARPENTERIA - MURI A U - CONCII 1-3-4-5-6-7	INOR11EE28IN7700004
- IN77 - CARPENTERIA - MURI A U - CONCIO 2	INOR11EE28IN7700005
- IN77 - CARPENTERIA - MONOLITE A SPINTA - TAV. 1/3	INOR11EE28IN7700006
- IN77 - CARPENTERIA - MONOLITE A SPINTA - TAV. 2/3	INOR11EE28IN7700007
- IN77 - CARPENTERIA - MONOLITE A SPINTA - TAV. 3/3	INOR11EE28IN7700008
- IN77 - ARMATURA - SCATOLARE SOTTO LINEA AV/AC E IC VR MERCI	INOR11EE28IN7700001
- IN77 - ARMATURA - SCATOLARE STRADA PODERALE	INOR11EE28IN7700002
- IN77 - ARMATURA - MONOLITE A SPINTA - TAV. 1/2	INOR11EE28IN7700009
- IN77 - ARMATURA - MONOLITE A SPINTA - TAV. 2/2	INOR11EE28IN7700010
- IN77 - ARMATURA - MURI CONCII 1-3	INOR11EE28IN7700011
- IN77 - ARMATURA - MURI CONCIO 2	INOR11EE28IN7700012
- IN77 - ARMATURA - MURI CONCII 4-5	INOR11EE28IN7700013
- IN77 - ARMATURA - MURI CONCII 6-7	INOR11EE28IN7700013
- IN77 - ARMATURA - PLATEA DI VARD E MURO REGGISPANTA	INOR11EE28IN7701001
- IN77 - ARMATURA - OPERE PROVVISORIALI	INOR11EE28IN7701002
- IN77 - FASI REALIZZATIVE DELL'OPERA - FASE 1 - PIANTE SCAVI E SEZIONI	INOR11EE28IN7701003
- IN77 - FASI REALIZZATIVE DELL'OPERA - FASE 2 - PIANTE SCAVI E SEZIONI	INOR11EE28IN7701005
- IN77 - PARTIGOLARI COSTRUTTIVI - TAV. 1/2	INOR11EE28IN7709001
- IN77 - PARTIGOLARI COSTRUTTIVI - TAV. 2/2	INOR11EE28IN7709002
- IN77 - RELAZIONE DI CALCOLO SCATOLARI AV/AC E LINEA STORICA	INOR11EE28IN7700001
- IN77 - RELAZIONE DI CALCOLO SCATOLARE STRADA PODERALE	INOR11EE28IN7700002
- IN77 - RELAZIONE DI CALCOLO MURI	INOR11EE28IN7700003
- IN77 - RELAZIONE DI CALCOLO SPINTA MONOLITE E ROSTRO	INOR11EE28IN7701001
- IN77 - RELAZIONE DI CALCOLO OPERE PROVVISORIALI	INOR11EE28IN7701002
- IN77 - TABELLA MATERIALI	INOR11EE28IN7700001

NOTE GENERALI

COMMITTENTE:

ALTA SOVRIGLIANZA:

GENERAL CONTRACTOR:

**INFRASTRUTTURE FERROVIARIE STRATEGICHE DEFINITE DALLA LEGGE OBIETTIVO N. 443/01**

**LINEA A.V. I.A.C. TORINO - VENEZIA Tratta MILANO - VERONA**

**Lotto funzionale Brescia-Verona**

**PROGETTO ESECUTIVO**

**IN77 - PONTE SCATOLARE CANALE DI SOMMACAMPAGNA - PK 148+839,037**

**PLANIMETRIA STATO DI FATTO**

GENERAL CONTRACTOR	DIRETTORE LAVORI	SCALA:
Consorzio <b>Cepav due</b>	Valido per Costruzione	<b>1:1000</b>
Consorzio <b>Cepav due</b> Il Direttore del Consorzio (Ing. T. Tardito)	Data:	

COMMESSA	LOTTO	FASE	ENTE	TIPO DOC.	OPERA/DISCIPLINA	PROGR.	REV.
INOR	11	E	E2	P7	IN7700	001	A

PROGETTAZIONE							
Riv.	Descrizione	Redatto	Data	Verificato	Data	Autore	Data
A	EMISSIONE	Rocca	31/08/18	Aiello	31/08/18	TARANTIA	31/08/18
B							
C							