



PIANTA
SCALA 1:50

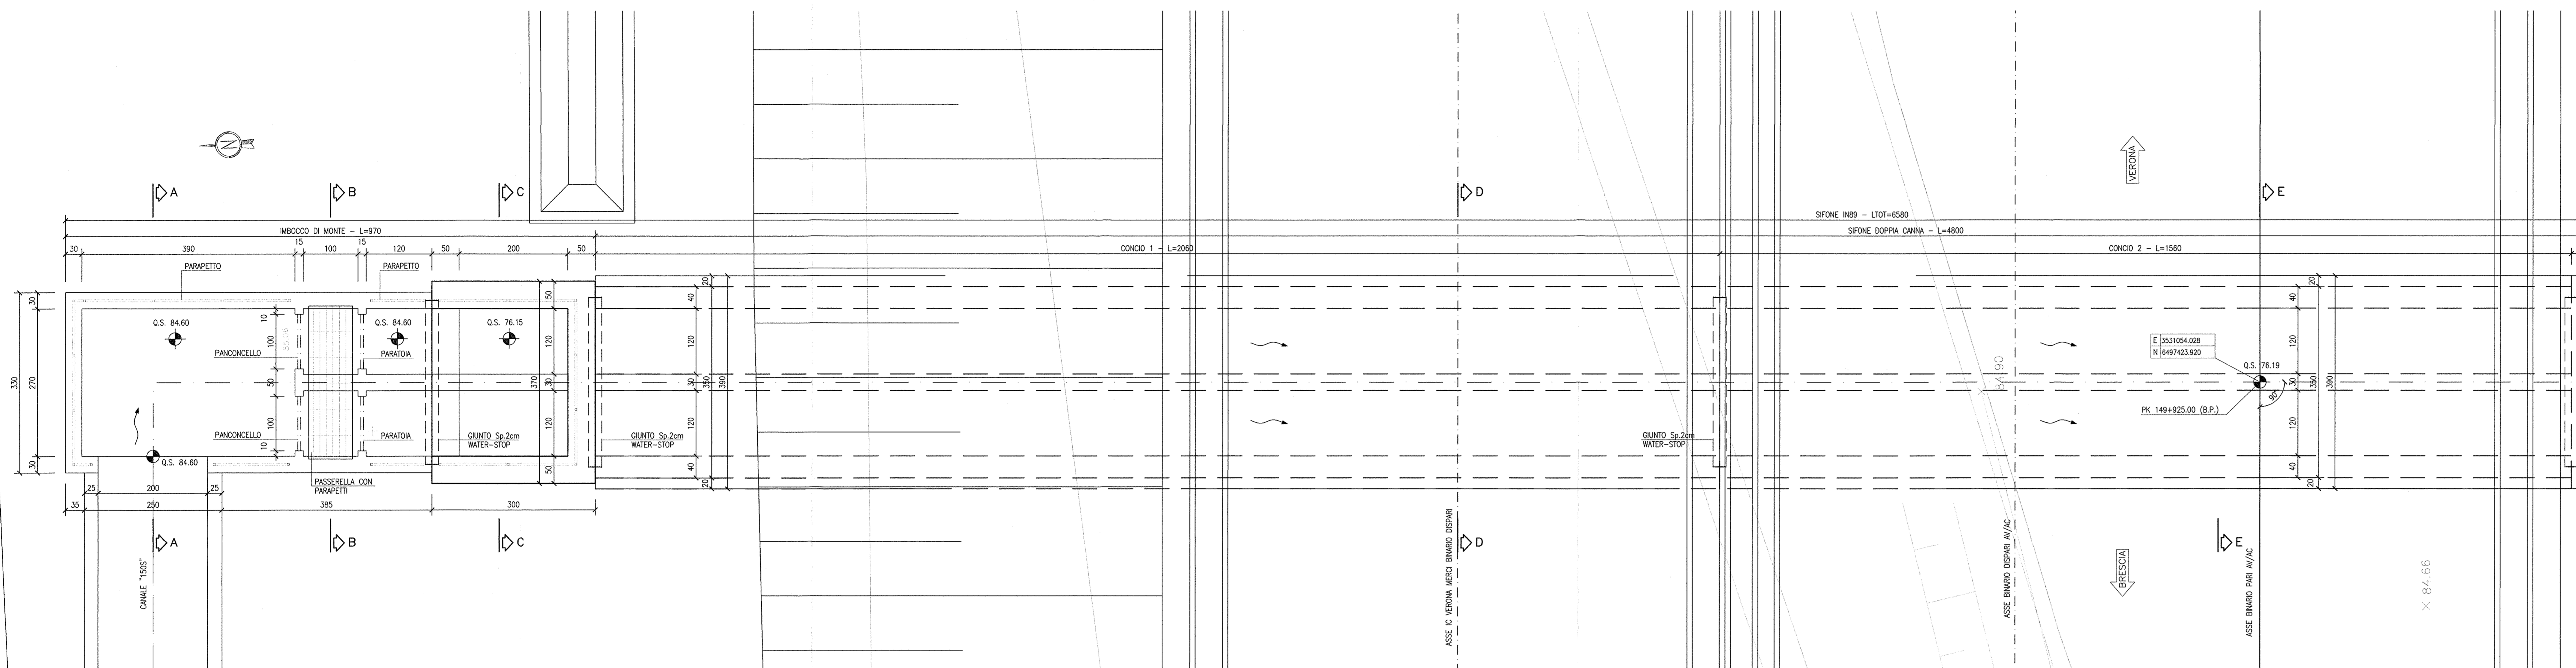

SEZIONE LONGITUDINALE
SCALA 1:50

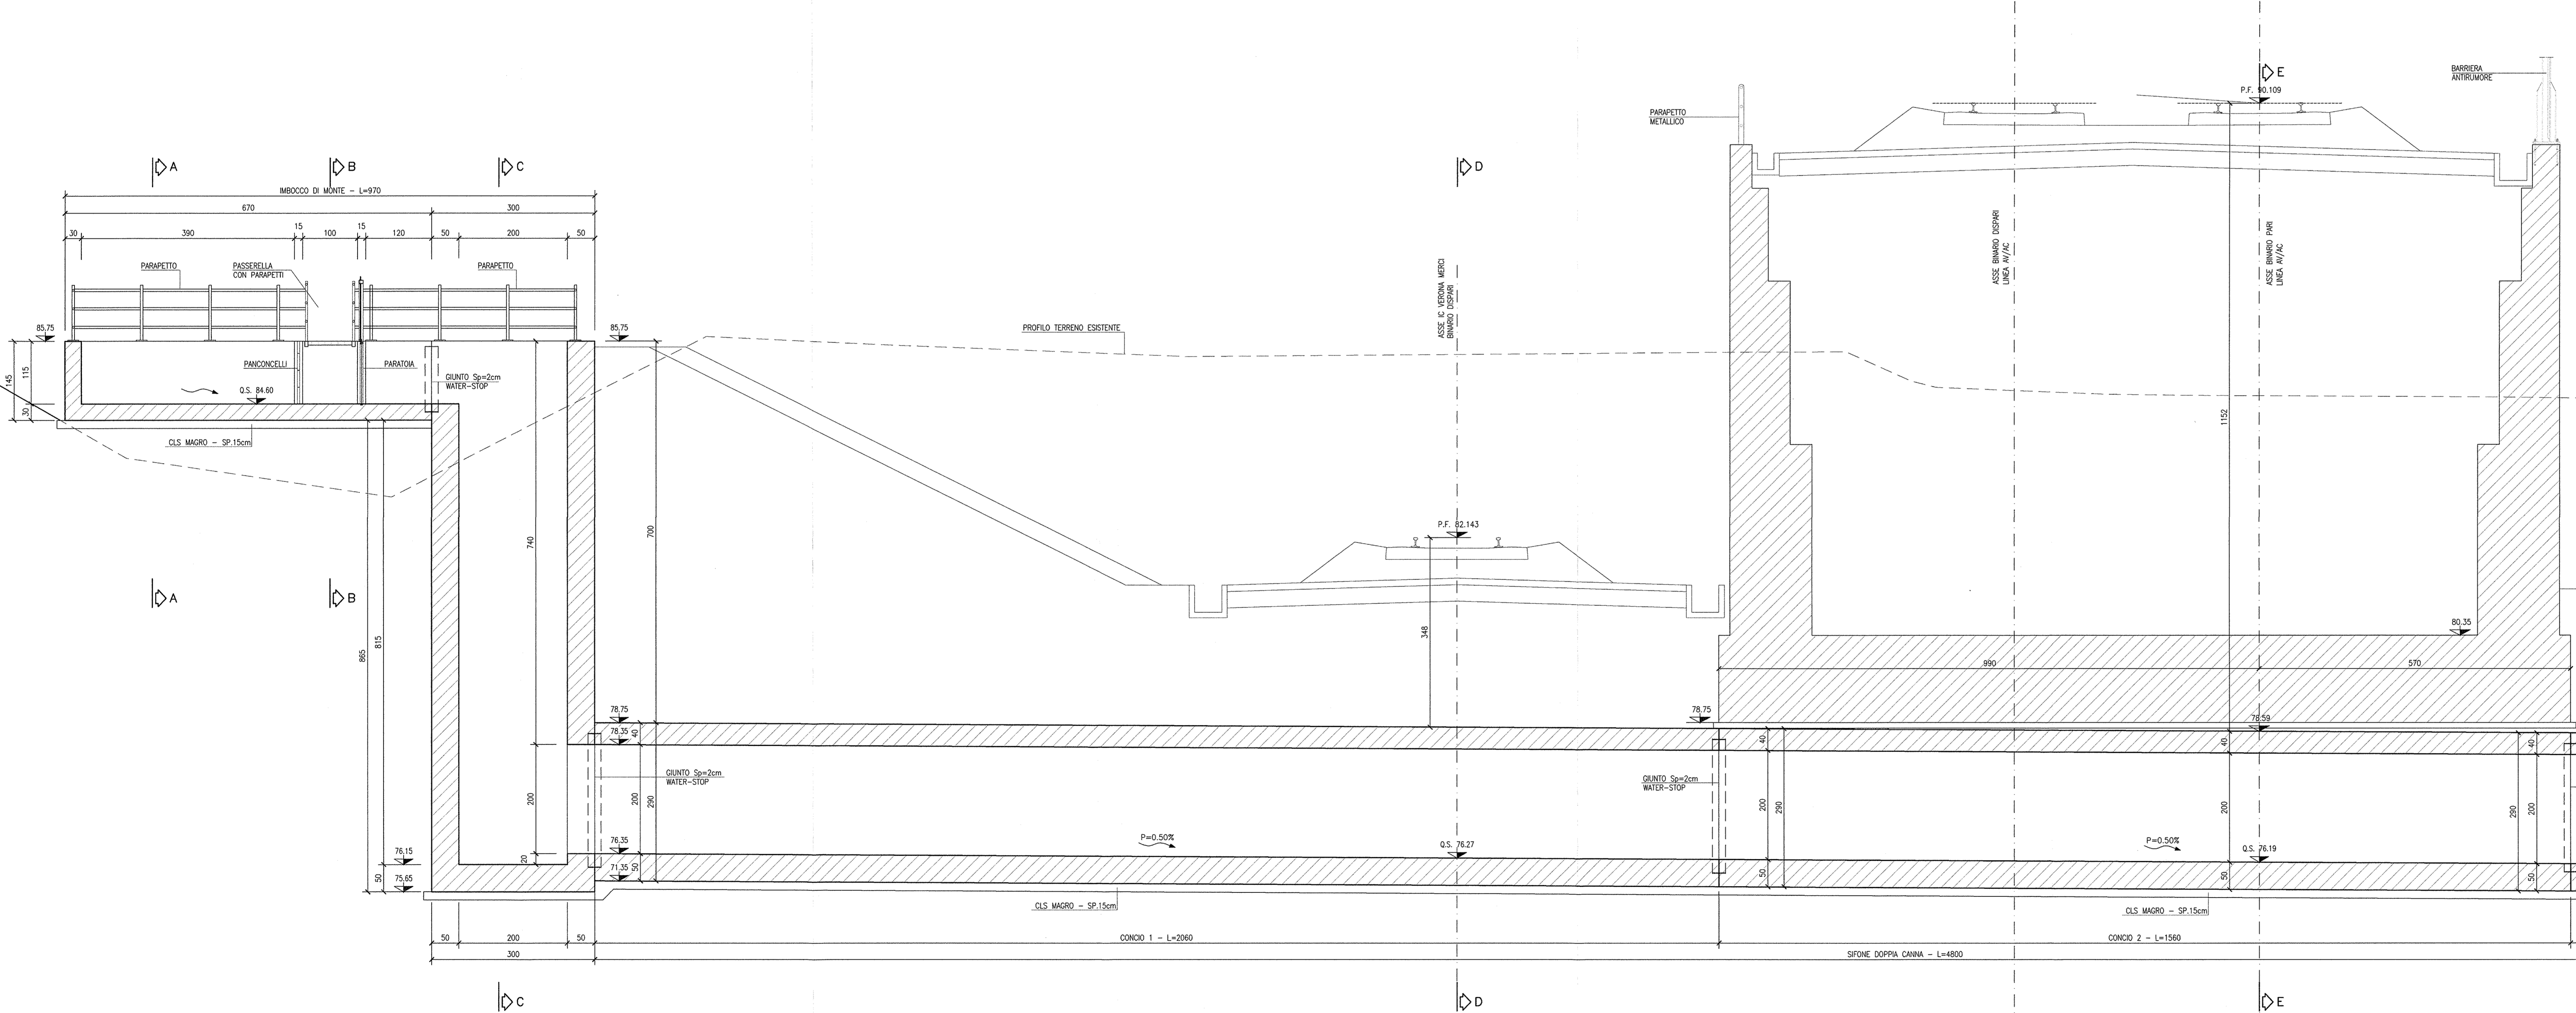

DESGNI DI RIFERIMENTO

DESCRIZIONE	CODICE
- IN89 - SIFONE PK 149+925.00 - RELAZIONE IDROLOGICA	INR11EE22IN8900001
- IN89 - SIFONE PK 149+925.00 - IN15036 - SIFONE SOTTO LINEA AV/AC - RELAZIONE DI CALCOLO	INR11EE22IN8900002
- IN89 - SIFONE PK 149+925.00 - IN15036 - SIFONE SOTTO LINEA AV/AC - CARPENTERIA - SEZIONE TRASVERSALE	INR11EE22IN8900003
- IN89 - SIFONE PK 149+925.00 - IN15036 - SIFONE SOTTO LINEA AV/AC - CARPENTERIA - PIANA E SEZ. LONG. - Tav.2/2	INR11EE22IN8900004
- IN89 - SIFONE PK 149+925.00 - IN15036 - SIFONE SOTTO LINEA AV/AC - CARPENTERIA - TAVOLA 1	INR11EE22IN8900005
- IN89 - SIFONE PK 149+925.00 - IN15036 - SIFONE SOTTO LINEA AV/AC - CARPENTERIA - TAVOLA 2	INR11EE22IN8900006
- IN89 - SIFONE PK 149+925.00 - IN15036 - SIFONE SOTTO LINEA AV/AC - PARTICOLARI COSTRUTTIVI	INR11EE22IN8900007
- IN89 - SIFONE PK 149+925.00 - TABELLA MATERIALI	INR11EE22IN8900008

NOTE GENERALI

- TUTTE LE MISURE SONO ESPRESSE IN CENTIMETRI
- TUTTE LE QUOTE ALTIMETRICHE SONO ESPRESSE IN METRI s.l.m.
- TUTTI GLI ANGOLI SONO ESPRESSE IN GRADI DECIMALI
- TUTTE LE PROGRESSIVE SONO ESPRESSE IN CHILOMETRI
- TUTTE LE COORDINATE SONO ESPRESSE IN METRI
- LA QUOTA DELLA FALDA IDRICA DI PROGETTO È ASSUNTA PARI A 51.60 m
- PER I DETTAGLI RELATIVI ALLE IMPERMEABILIZZAZIONI SI APPLICANO I PARTICOLARI RIPORTATI NELL'ELABORATO INR11EE22IN8900002
- PER I DETTAGLI RELATIVI A PANCONECCELLO E PARATOIE SI APPLICANO I PARTICOLARI RIPORTATI NELL'ELABORATO INR11EE22IN8900002

CARATTERISTICHE DEI MATERIALI

- PER LE CARATTERISTICHE DEI MATERIALI FARE RIFERIMENTO ALL'ELABORATO INR11EE24IN8900001

COMMITTENTE:

ALTA SORVEGLIANZA:

GENERAL CONTRACTOR:

Cepav due
Consorzio ENI per l'Alta Velocità

INFRASTRUTTURE FERROVIARIE STRATEGICHE DEFINITE DALLA LEGGE OBIETTIVO N. 443/01

LINEA A.V. I.A.C. TORINO - VENEZIA Tratta MILANO - VERONA
Lotto funzionale Brescia-Verona
PROGETTO ESECUTIVO

IN89 - SIFONE PK 149+925.00
IN15036 - SIFONE SOTTO LINEA AV/AC
CARPENTERIA
PIANTA E SEZIONE LONGITUDINALE - TAV.1/2

GENERAL CONTRACTOR: Consorzio Cepav due
Direttore Lavori: Valdo per Contrattazione

SCALA: 1:50

COMMESSA: LOTTO FASE ENTE TIPO DOC. OPERA/DISCIPLINA PROG. REV.
INR 11 E E2 BB IN8900 001 A

PROGETTAZIONE:

Rev.	Descrizione	Aut.	Data	Verbo	Dis.
A	EMISSIONE		21/11/16		
B					
C					

CGI: 751447334A
Progetto collaborato dalla Unione Europea
CUP: F81H100000008