



PIANTA
SCALA 1:50

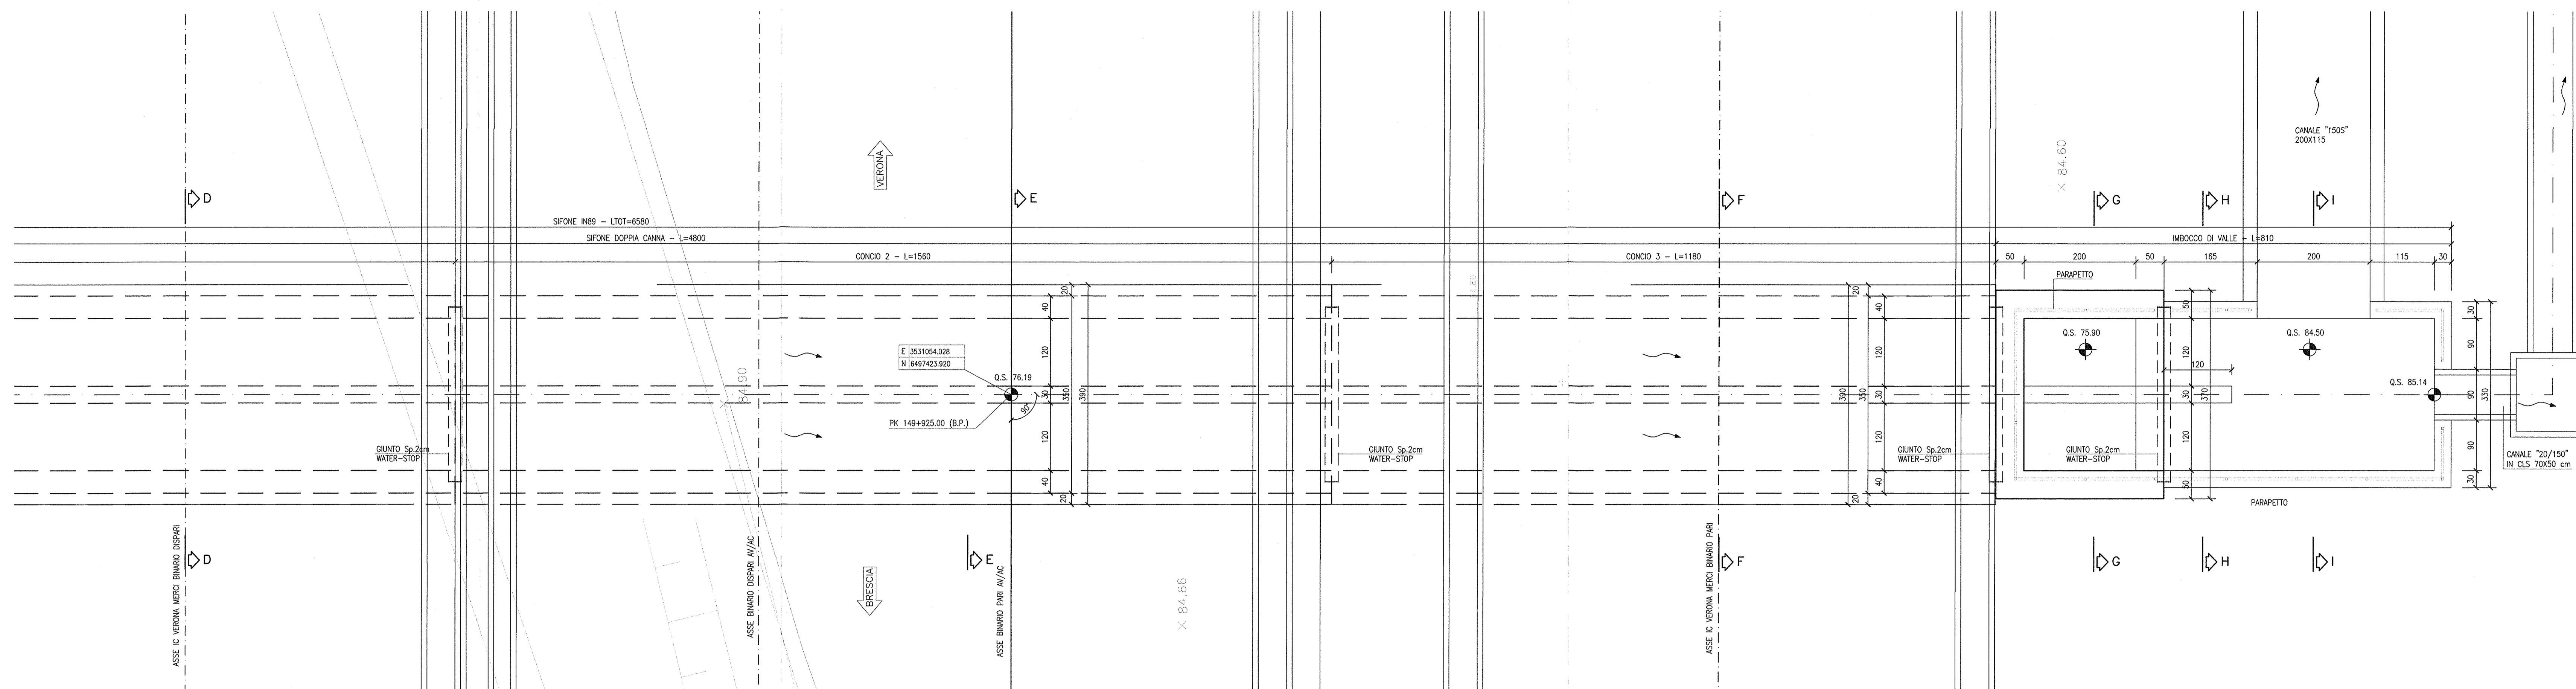

SEZIONE LONGITUDINALE
SCALA 1:50

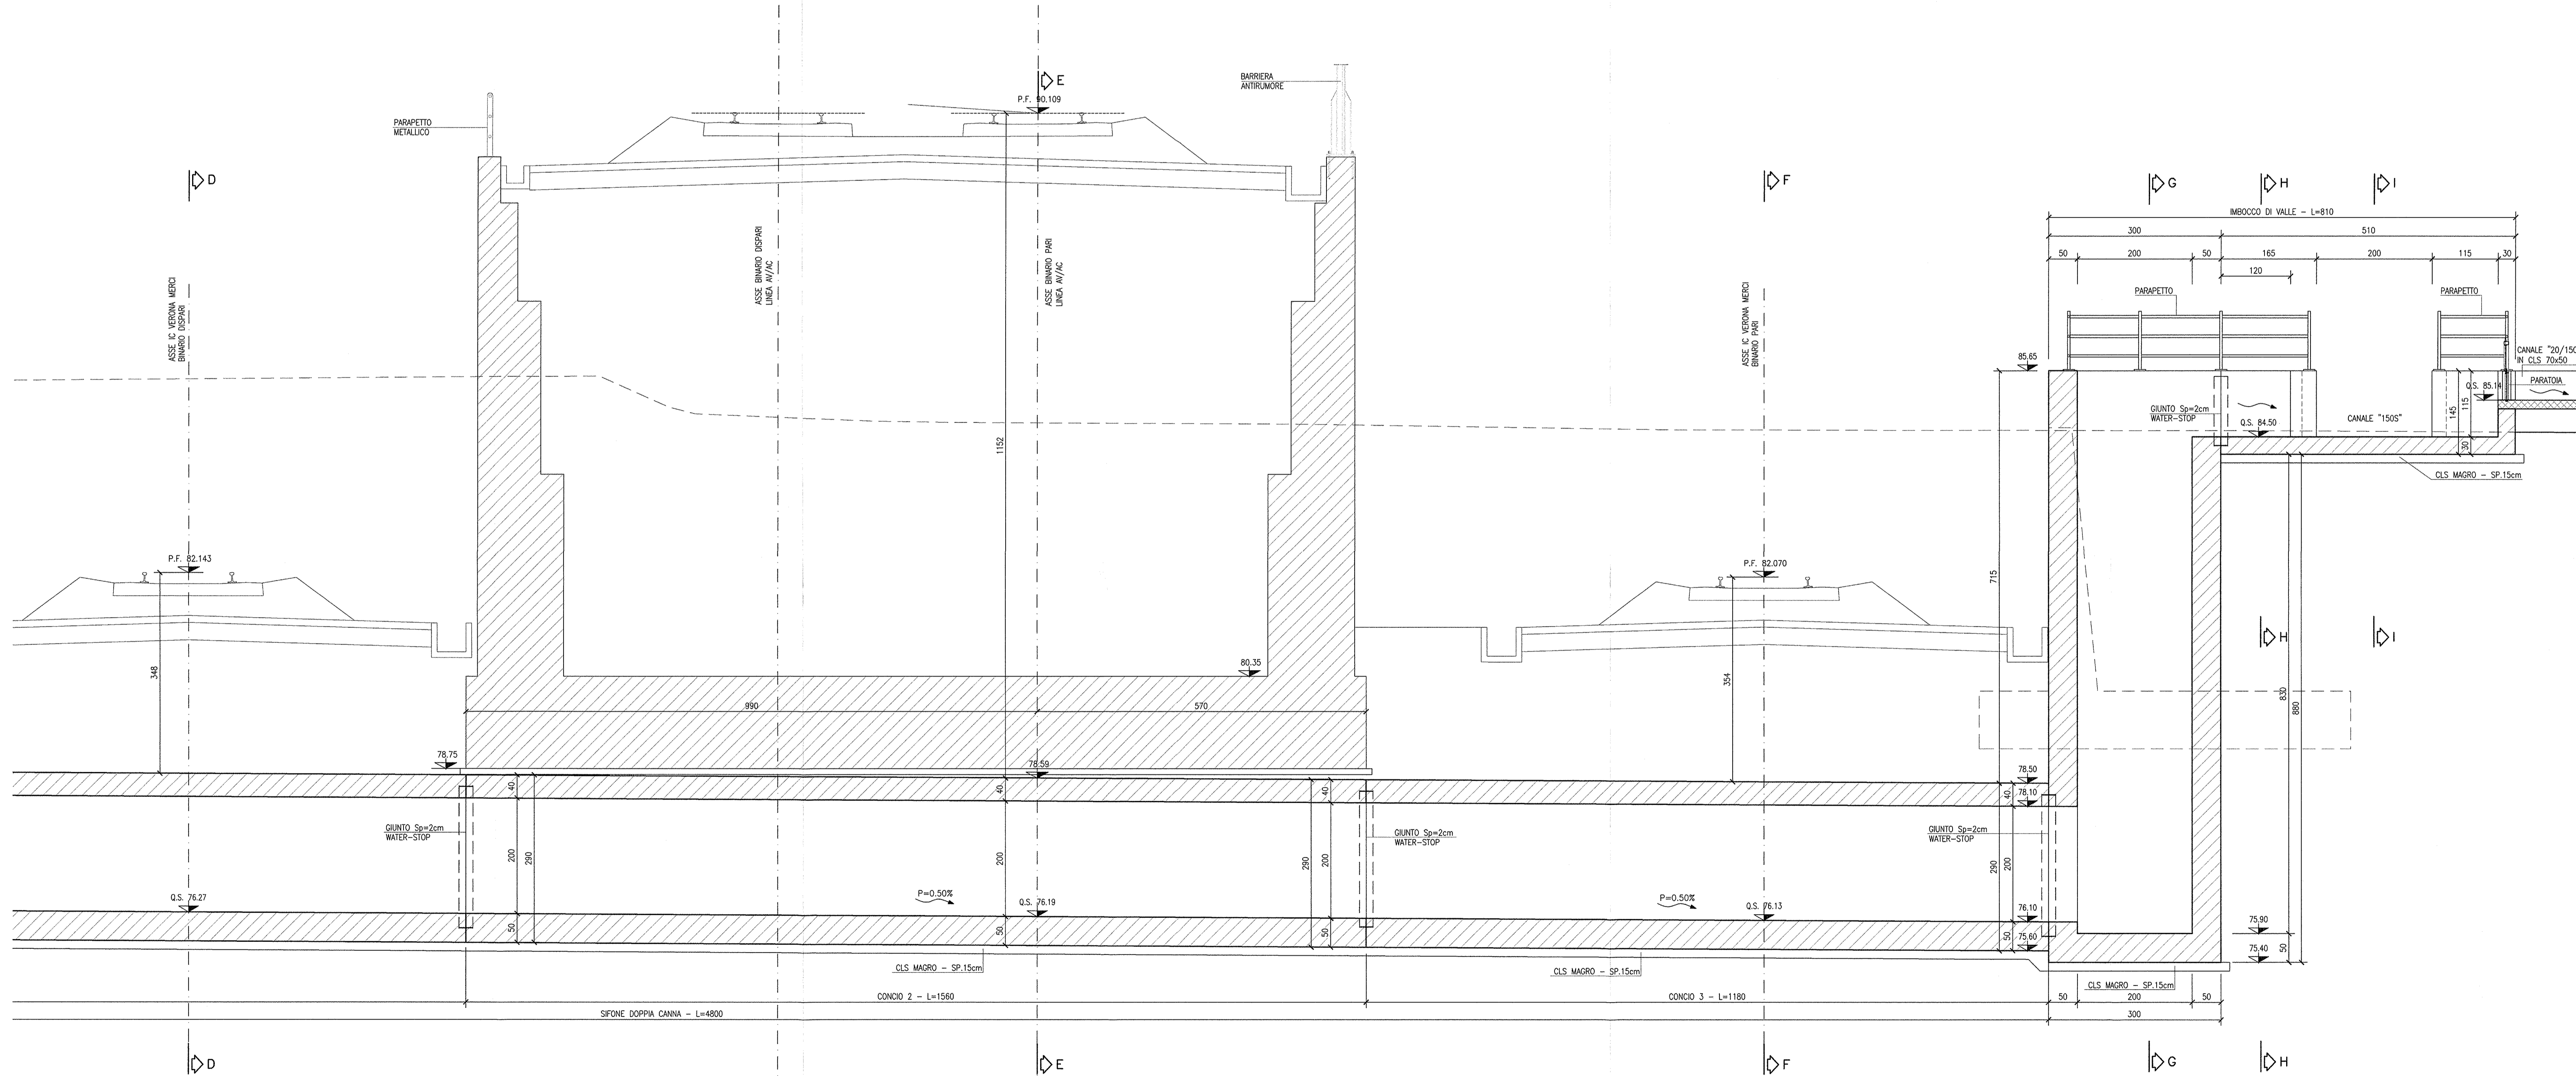

DESEGNI DI RIFERIMENTO

DESCRIZIONE	CODICE
- INR - SIFONE PK 149+925.00 - RELAZIONE EORALGA	INR11E22IN890001
- INR - SIFONE PK 149+925.00 - IN15036-SIFONE SOTTO LINEA AV/AC - PIANTA E CALCOLO	INR11E22IN890001
- INR - SIFONE PK 149+925.00 - IN15036-SIFONE SOTTO LINEA AV/AC - CAP - PIANTA E SEZ. LONG. - TAV. 1/2	INR11E22IN890001
- INR - SIFONE PK 149+925.00 - IN15036-SIFONE SOTTO LINEA AV/AC - CARPENTERIA - SEZ. TRASSERIE	INR11E22IN890003
- INR - SIFONE PK 149+925.00 - IN15036-SIFONE SOTTO LINEA AV/AC - ARMATURA - TAVOLA 1	INR11E22IN890004
- INR - SIFONE PK 149+925.00 - IN15036-SIFONE SOTTO LINEA AV/AC - ARMATURA - TAVOLA 2	INR11E22IN890001
- INR - SIFONE PK 149+925.00 - IN15036-SIFONE SOTTO LINEA AV/AC - PARTICOLARI COSTRUTTIVI	INR11E22IN890002
- INR - SIFONE PK 149+925.00 - TABELLA MATERIALI	INR11E22IN890001

NOTE GENERALI

- TUTTE LE MISURE SONO ESPRESSE IN CENTIMETRI
- TUTTE LE QUOTE ALTIMETRICHE SONO ESPRESSE IN METRI s.l.m.
- TUTTI GLI ANGOLI SONO ESPRESSE IN GRADI DECIMALI
- TUTTE LE PROGRESSIVE SONO ESPRESSE IN CHILOMETRI
- TUTTE LE COORDINATE SONO ESPRESSE IN METRI
- LA QUOTA DELLA FALDA IDRICA DI PROGETTO È ASSUNTA PARI A 51.60 m
- PER I DETTAGLI RELATIVI ALLE IMPERMEABILIZZAZIONI SI APPLICANO I PARTICOLARI RIPORTATI NELL'ELABORATO INR11E22IN890002
- PER I DETTAGLI RELATIVI A PANCONCELLI E PARATOIE SI APPLICANO I PARTICOLARI RIPORTATI NELL'ELABORATO INR11E22IN890002

CARATTERISTICHE DEI MATERIALI

- PER LE CARATTERISTICHE DEI MATERIALI FARE RIFERIMENTO ALL'ELABORATO INR11E22IN890001

COMMITTENTE: **RFI** RETE FERROVIARIA ITALIANA GRUPPO FERROVIE DELLO STATO

ALTA SOVRIGLIANZA: **ITALFERR** GRUPPO FERROVIE DELLO STATO

GENERAL CONTRACTOR: **Cepav due** Consorzio ENI per l'Alta Velocità

INFRASTRUTTURE FERROVIARIE STRATEGICHE DEFINITE DALLA LEGGE OBIETTIVO N. 443/01

LINEA A.V. I.A.C. TORINO - VENEZIA Tratta MILANO - VERONA
Lotto funzionale Brescia-Verona
PROGETTO ESECUTIVO
IN89 - SIFONE PK 149+925,00
IN15036 - SIFONE SOTTO LINEA AV/AC
CARPENTERIA
PIANTA E SEZIONE LONGITUDINALE - TAV.2/2

GENERAL CONTRACTOR: Consorzio **Cepav due**
Il Direttore del Consorzio (Ing. T. ...)

DATA: ...

COMMESSA: INR 11 E E 2 BB IN 89 00 002 A

PROGETTAZIONE: ...

Rev. Descrizione: A EMISSIONE, B ...

PROGETTO: ...

CIG: 751447334A

Progetto cofinanziato dalla Unione Europea

Scala di plot: 1: