

Disegni di riferimento

DESCRIZIONE	CODICE
IN90 - Carpentaria 1/4	INOR11EE2BBIN9000001
IN90 - Carpentaria 3/4	INOR11EE2BBIN9000003
IN90 - Carpentaria 4/4	INOR11EE2BBIN9000004
IN90 - Tabella materiali	INOR11EE24TN9000001


NOTE

- LA POSIZIONE E LE QUOTE DI COLLEGAMENTO CON LA CONDOTTA INTERRATA ESISTENTE DOVRANNO ESSERE VERIFICATE IN SITO.
- PER ELEMENTI DI CARPENTERIA METALLICA DI FINITURA (GRIGIATI, SCALE, PARATOIE, ECC.) SI VEDANO ELABORATI SPECIFICI
- EVENTUALI DIFFERENZE TRA LE MISURE TOTALI E LE SOMMATORIE DELLE MISURE PARZIALI SONO DOVUTE AGLI ARROTONDAMENTI AUTOMATICI DI AUTOCAD.


LEGENDA

- P.C.	PIANO DEI CENTRI
- P.F.	PIANO DEL FERRO
- P.S.	PIANO DI SCAVO

VISTA SPECULARE A-A  
scala 1:50

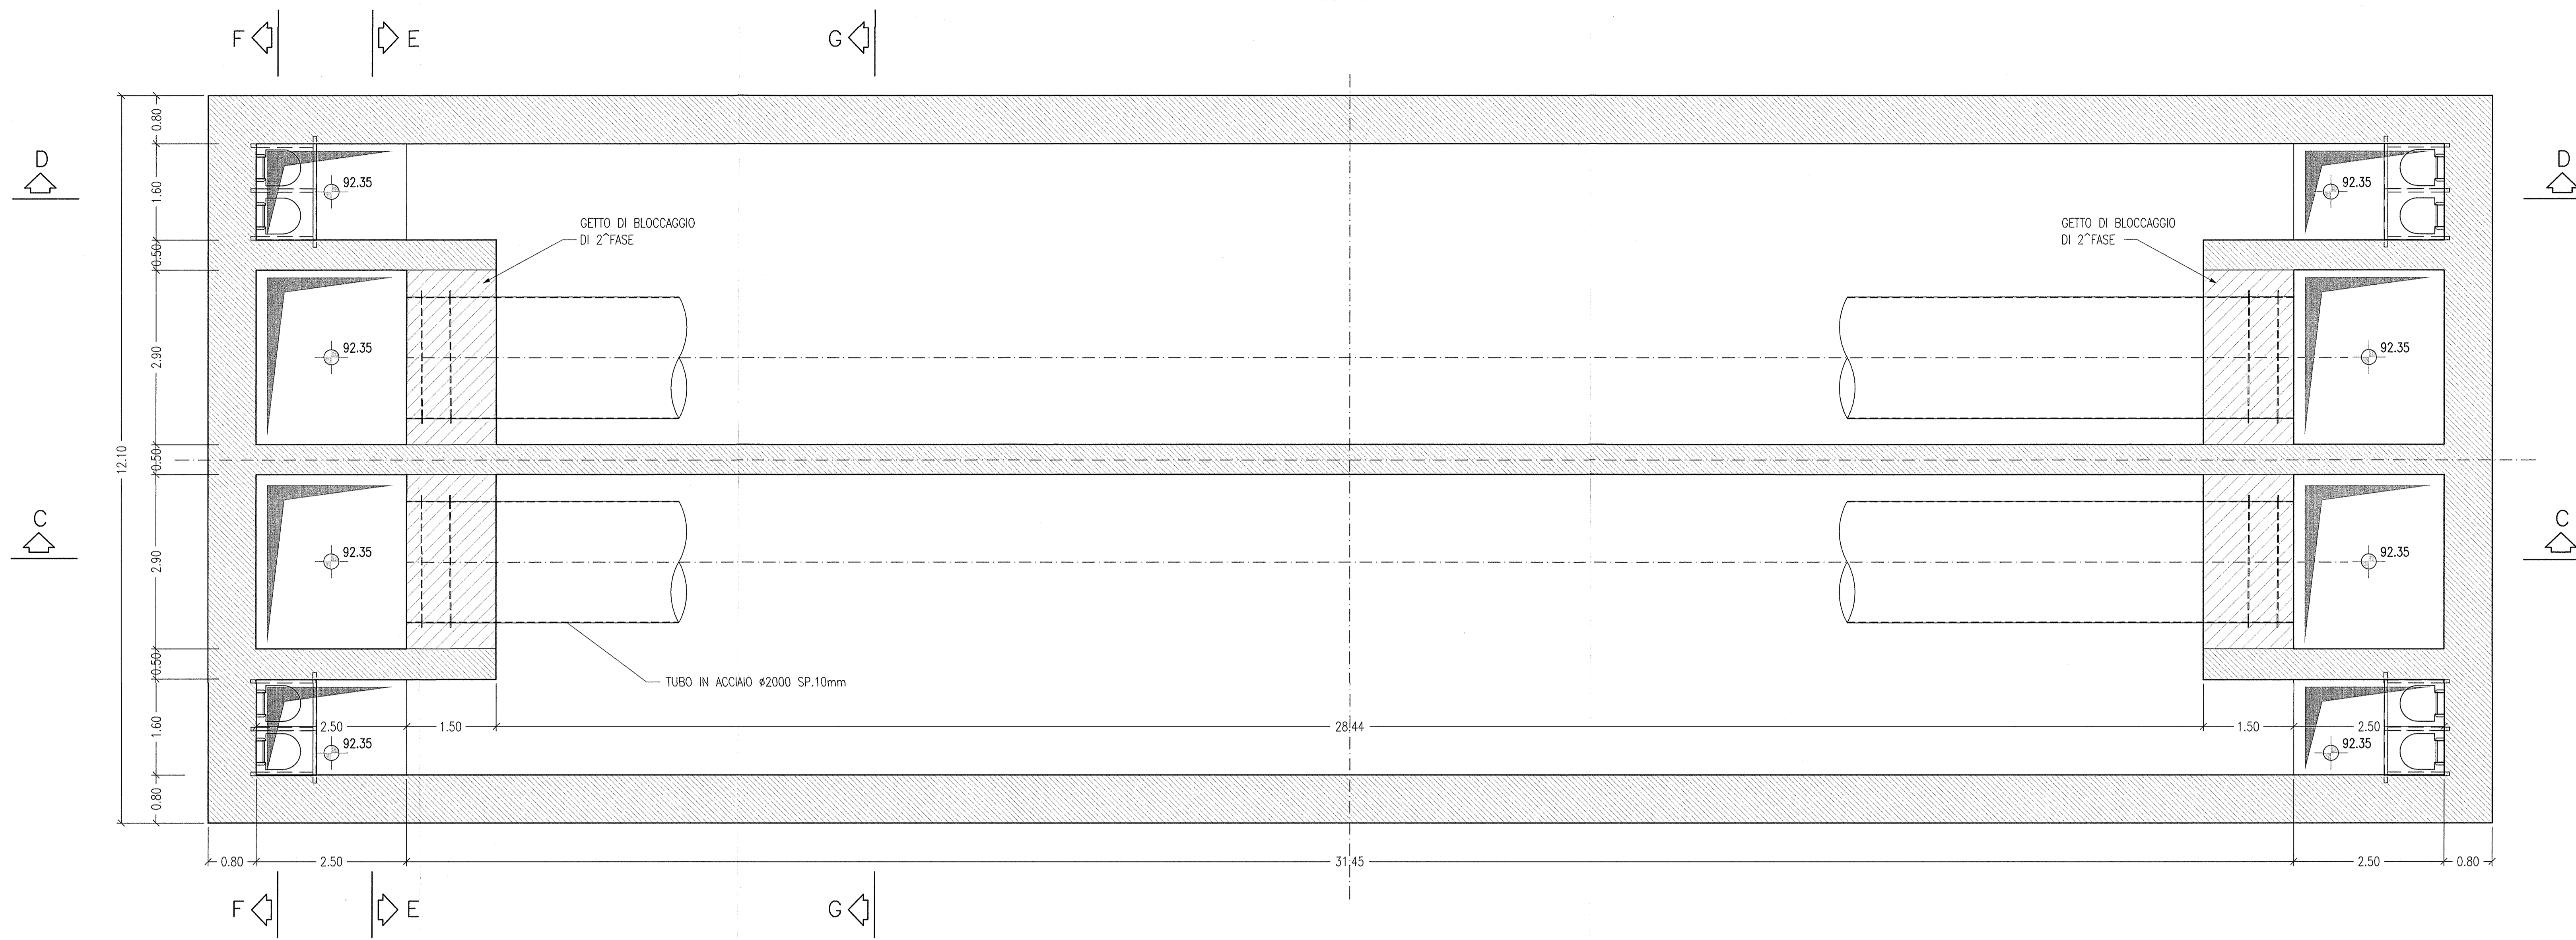

PIANTA FONDAZIONI  
scala 1:50

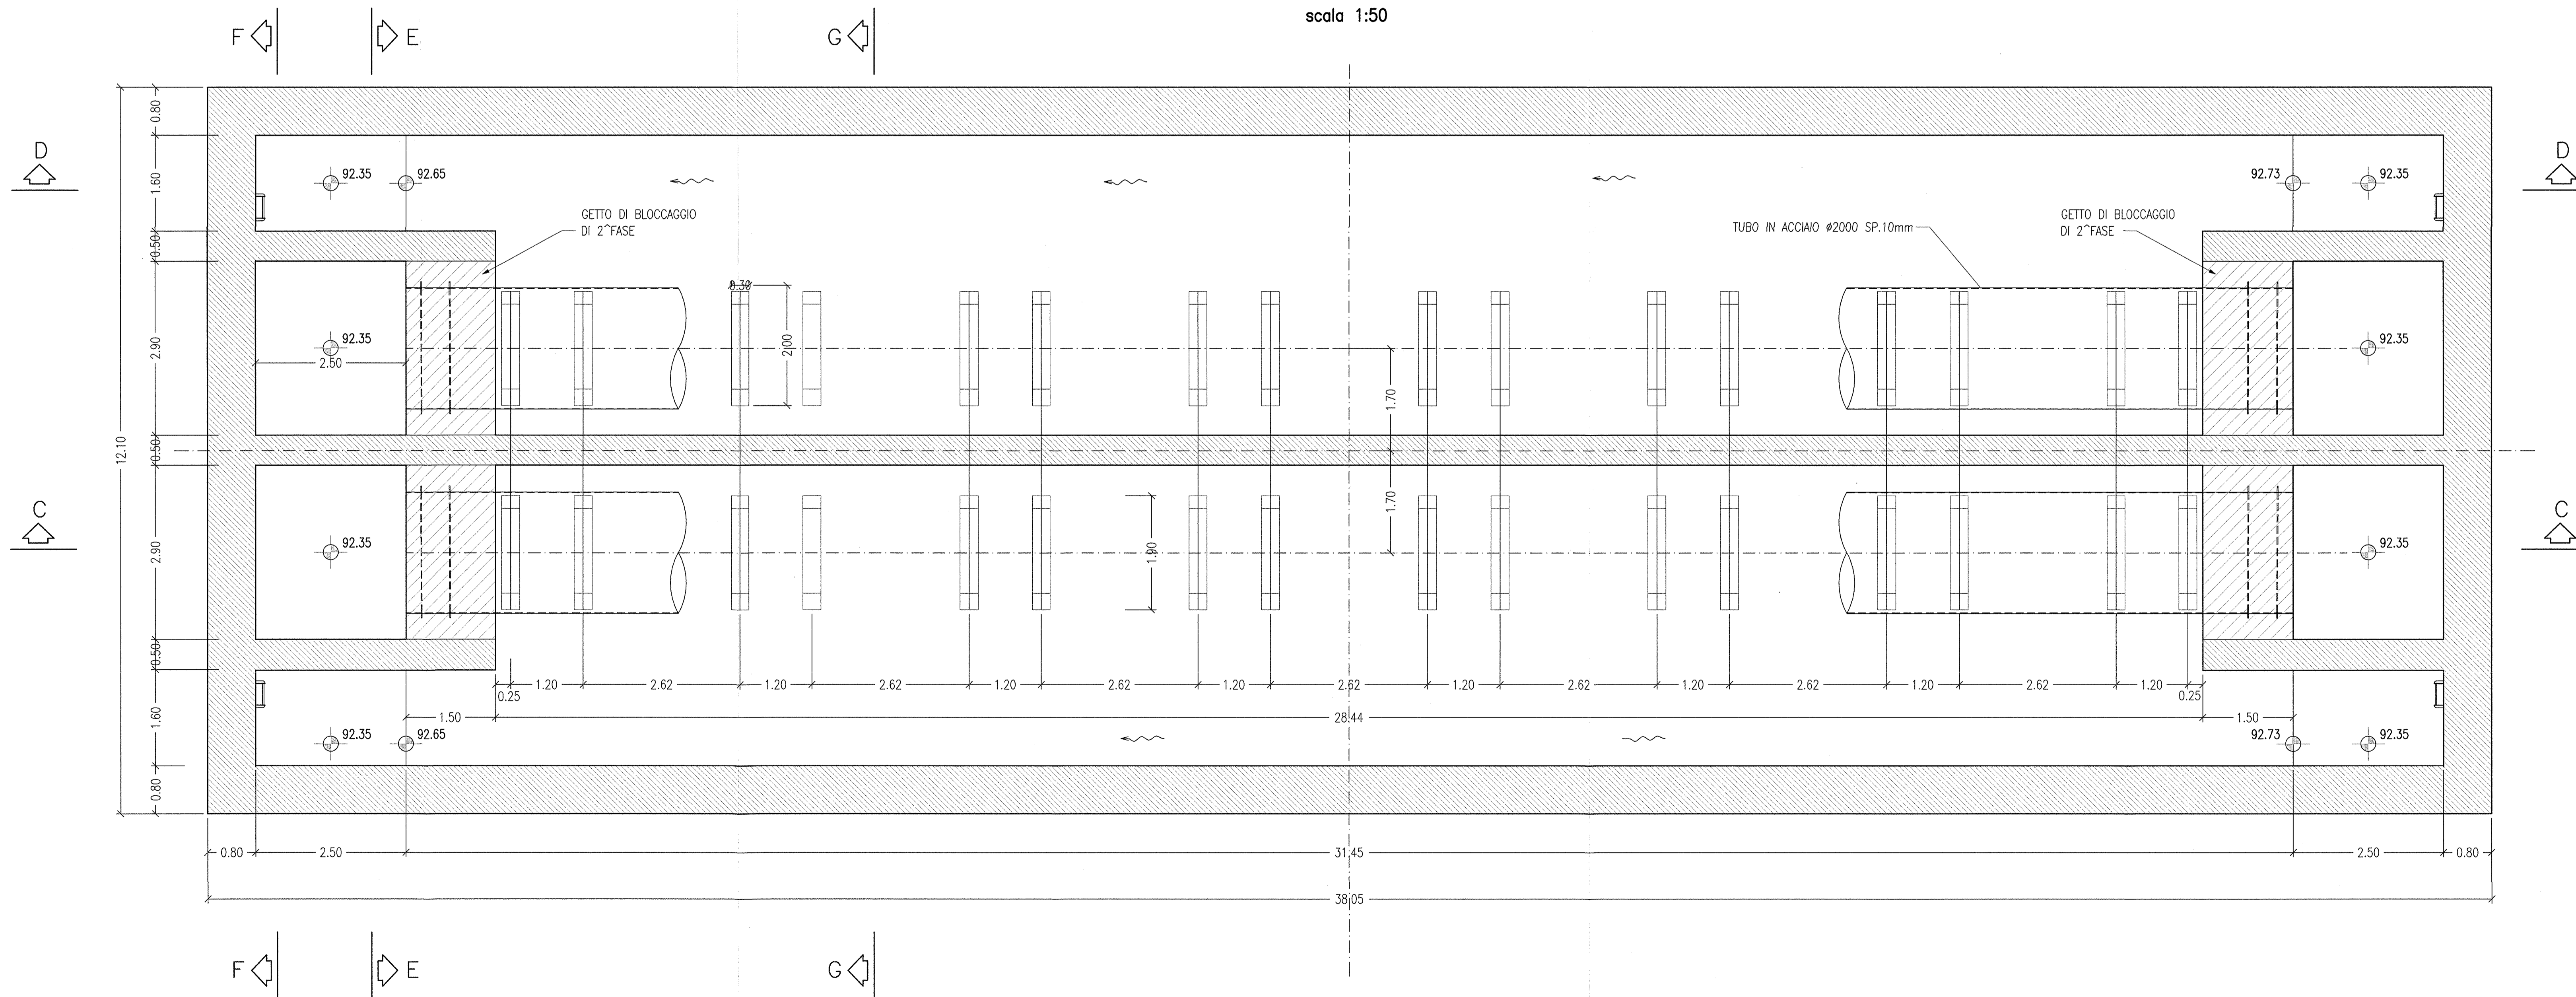

COMMITTENTE: **RFI** RETE FERROVIARIA ITALIANA GRUPPO FERROVIE DELLO STATO

ALTA SORVEGLIANZA: **ITALFERR** GRUPPO FERROVIE DELLO STATO

GENERAL CONTRACTOR: **Cepav due** Consorzio ENI per l'Alta Velocità

INFRASTRUTTURE FERROVIARIE STRATEGICHE DEFINITE DALLA LEGGE OBIETTIVO N. 443/01

LINEA A.V. I.A.C. TORINO - VENEZIA Tratta MILANO - VERONA  
Lotto funzionale Brescia-Verona  
PROGETTO ESECUTIVO  
DOPPIO SIFONE RIO LAVAGNONE (IN90)  
Pk 121+860  
Carpenteria (Tav. 2/4)

GENERAL CONTRACTOR	DIRETTORE LAVORI	SCALA:
Consorzio Cepav due Il Direttore del Consorzio (Ing. C. Andri)	Valter per Costruzione	1:50

Data: \_\_\_\_\_

COMMESSA	LOTTO	FASE	ENTE	TIPO DOC.	OPERA/DISCIPLINA	PROGR.	REV.
INOR	11	E	E2	BB	IN9000	002	A

PROGETTAZIONE	Descrizione	Nome	Data	Verifica	Disegno	Stampa
A	EMISSIONE	OLMO	29.10.19	MERLINI	29	29
B						
C						

CIG: 751447334A

Progetto cofinanziato dalla Unione Europea

CLP: FB149100000008