



SEZIONE C-C  
scala 1:50

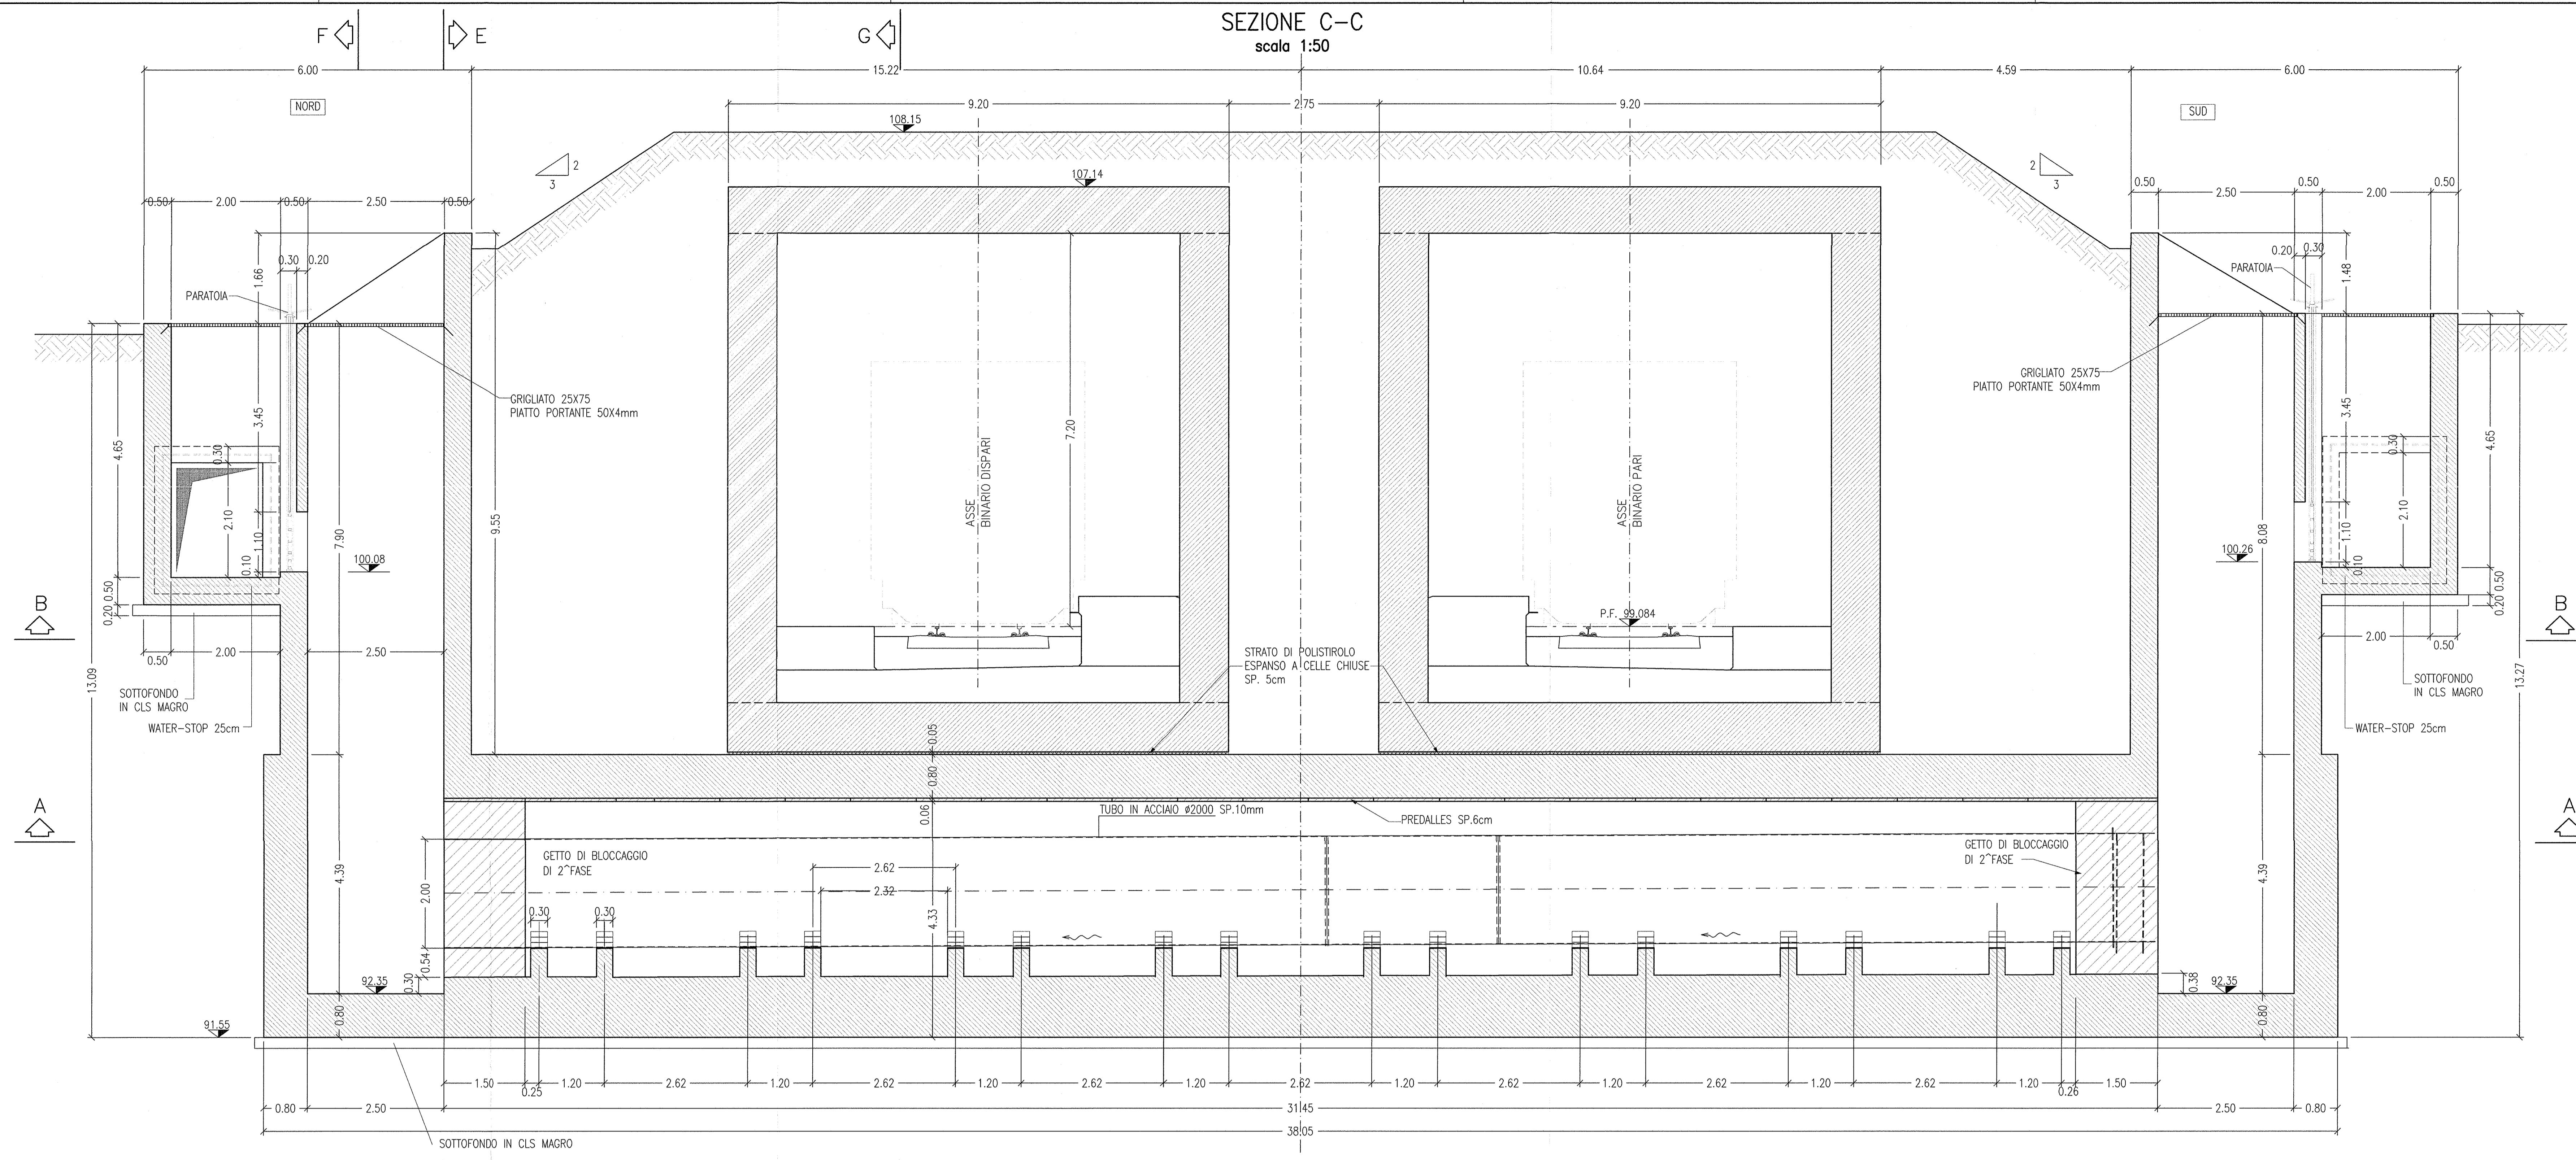

SEZIONE D-D  
scala 1:50

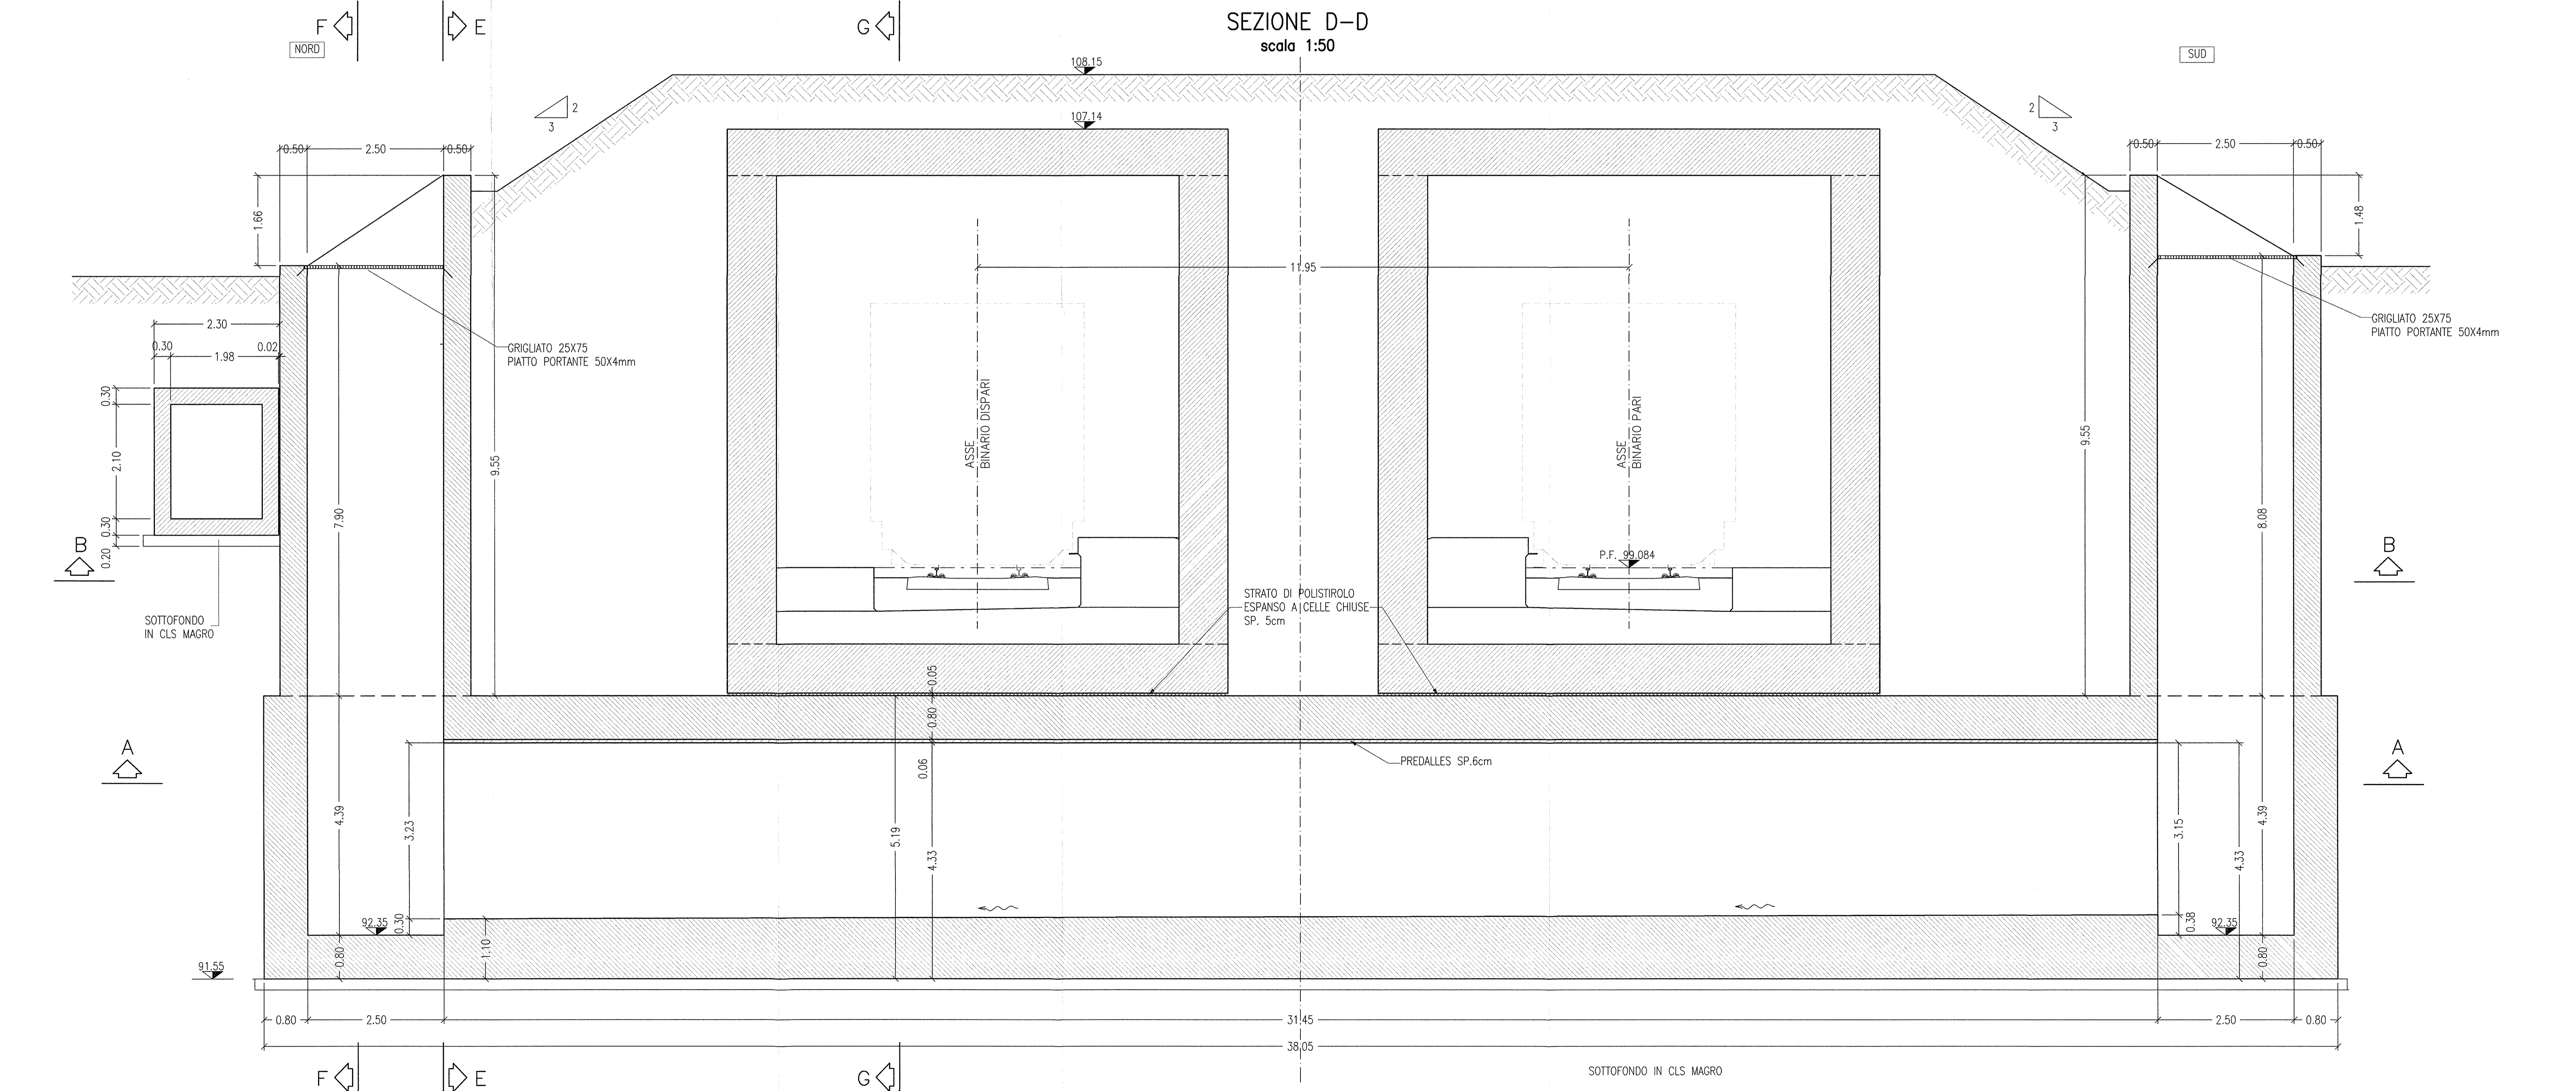

DISEGNI DI RIFERIMENTO

DESCRIZIONE	CODICE
IN90 - Carpentaria 1/4	INOR11EE22BIN9000001
IN90 - Carpentaria 2/4	INOR11EE22BIN9000002
IN90 - Carpentaria 4/4	INOR11EE22BIN9000004
IN90 - Tabella materiali	INOR11EE24TN9000001

NOTE

- LA POSIZIONE E LE QUOTE DI COLLEGAMENTO CON LA CONDOTTA INTERRATA ESISTENTE DOVRANNO ESSERE VERIFICATE IN SITO.
- PER ELEMENTI DI CARPENTERIA METALLICA DI FINITURA (GRIGLIATI, SCALE, PARATOIE, ECC.) SI VEDANO ELABORATI SPECIFICI
- EVENTUALI DIFFERENZE TRA LE MISURE TOTALI E LE SOMMATORIE DELLE MISURE PARZIALI SONO DOVUTE AGLI ARROTONDAMENTI AUTOMATICI DI AUTOCAD.

LEGENDA

- P.C.	PIANO DEI CENTRI
- P.F.	PIANO DEL FERRO
- P.S.	PIANO DI SCAVO

COMMITTENTE:

ALTA SOVRIGLIANZA:

GENERAL CONTRACTOR:

INFRASTRUTTURE FERROVIARIE STRATEGICHE DEFINITE DALLA LEGGE OBIETTIVO N. 443/01  
 LINEA A.V. I.A.C. TORINO - VENEZIA Tratta MILANO - VERONA  
 Lotto funzionale Brescia-Verona  
 PROGETTO ESECUTIVO  
 DOPPIO SIFONE RIO LAVAGNONE (IN90)  
 Pk 121+860  
 Carpentaria (Tav. 3/4)

GENERAL CONTRACTOR: Consorzio Cepav due  
 Direttore del Consorzio (Ing. T. ...)  
 DIRETTORE LAVORI: Valida per Costituzione  
 SCALA: 1:50

COMMESSA	LOTTO	FASE	ENTE	TIPO DOC.	OPERA/DISCIPLINA	PROGR.	REV.
INOR	11	E	E2	BB	IN9000	003	A

PROGETTAZIONE

Rev.	Descrizione	Aut.	Data	Int.	Data
A	EMISSIONE	CLMC	28.10.18	MERLINI	28.10.18
B					
C					

CIG: 751447384A