


PLANIMETRIA
SCALA 1:500

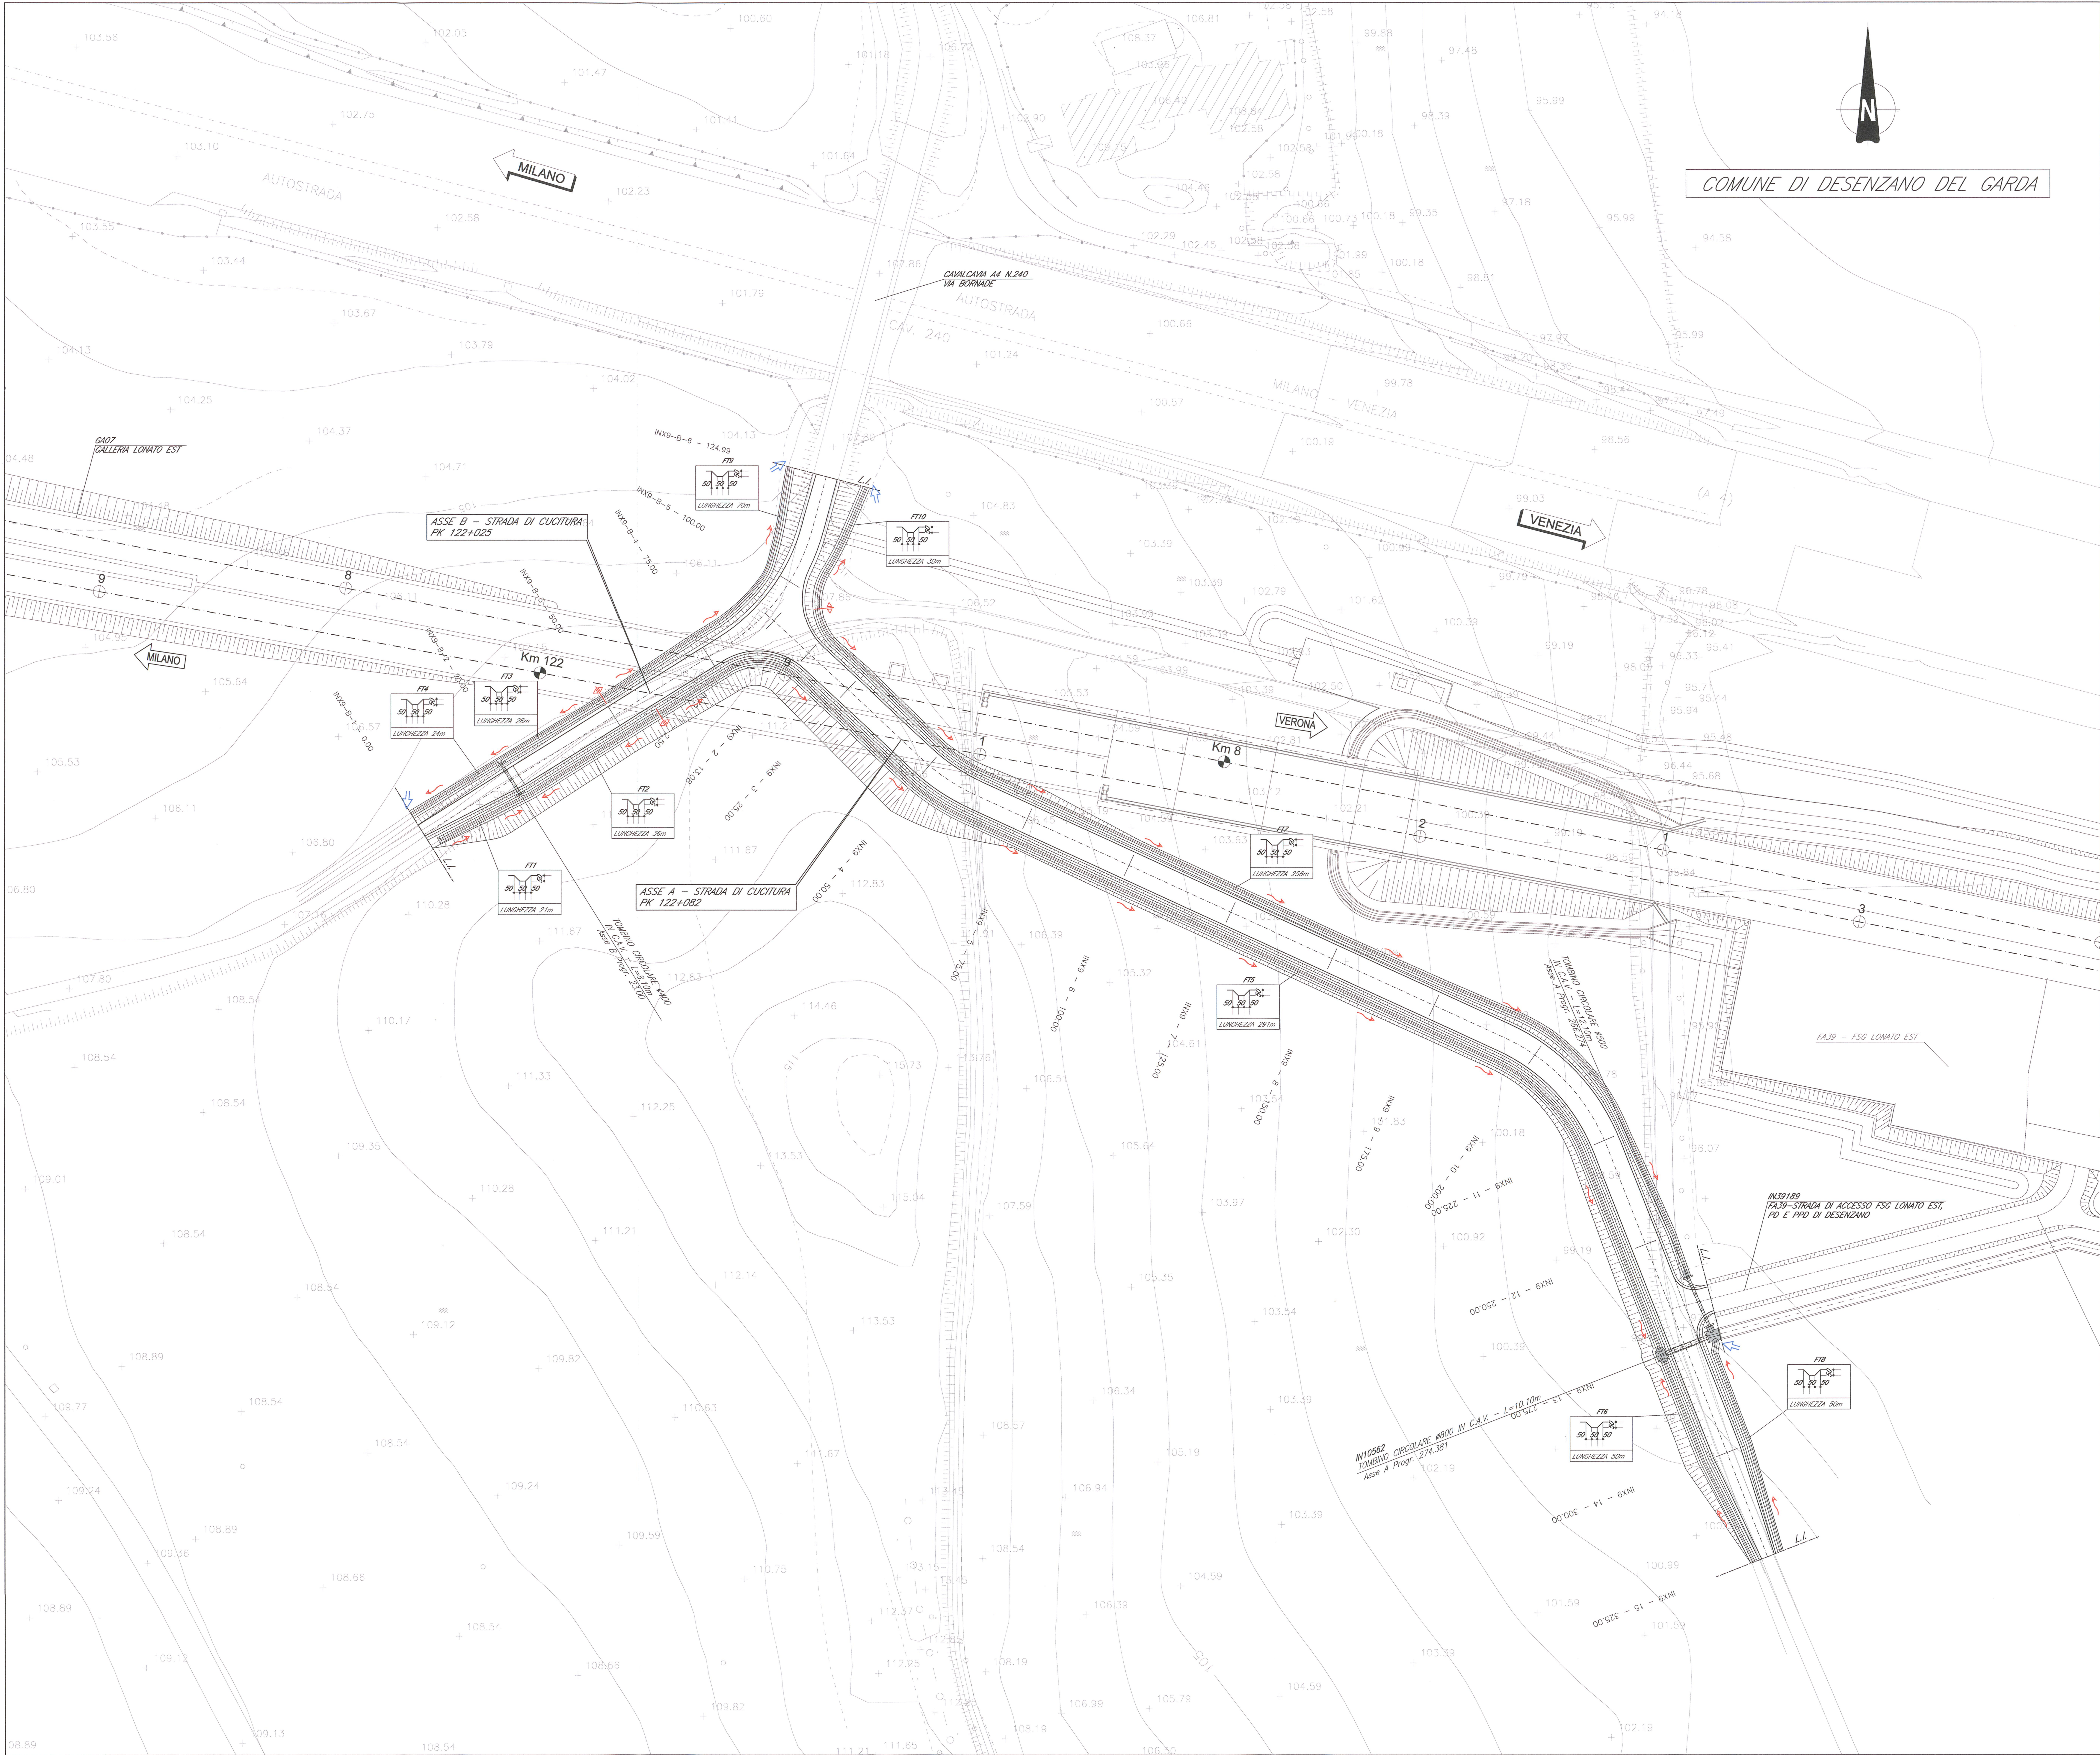

DESCRIZIONE	CODICE
INDO - RAMPE CAVALCARRIVA TIPOLOGICO	IND11EE2PBNX000002
STRADA DI CATEGORIA F2, SEZIONI TIPO E DETTAGLI TAVOLA 1/2	IND11EE2PBNX000001
STRADA DI CATEGORIA F3, SEZIONI TIPO E DETTAGLI TAVOLA 1/2	IND11EE2PBNX000001
SEZIONALETICA VERTICALE E ORIZZONTALE, DETTAGLI	IND11EE2PBNX000001
SEZIONALETICA VERTICALE E PUNTI DI FONDAZIONE, GEOMETRIE	IND11EE2PBNX000001
SEZIONALETICA VERTICALE, PUNTI DI FONDAZIONE, CARATTERISTICA E ARMATURA	IND11EE2PBNX000001
SEZIONI TIPO VIABILITA' SECONDARIE, PISTE CICLABILI, PARTICOLARI	IND11EE2PBNX000001
INDO - VIABILITA' DI RICUCITURA PK 122+050	IND11EE2PBNX000002
RELAZIONE TECNICA GENERALE	IND11EE2PBNX000002
PLANIMETRIA DI TRACCIAMENTO	IND11EE2PBNX000001
PROFILI LONGITUDINALI	IND11EE2PBNX000001
SEZIONI TRASVERSALI ASSE A, TAVOLA 1/2	IND11EE2PBNX000001
SEZIONI TRASVERSALI ASSE A, TAVOLA 1/2	IND11EE2PBNX000002
SEZIONI TRASVERSALI ASSE B	IND11EE2PBNX000003
PLANIMETRIA SEZIONALETICA E BARBIERE	IND11EE2PBNX000001
RELAZIONE TECNICA E DI CALCOLO TOMBINI	IND11EE2PBNX000001
TOMBINO CIRCOLARE Ø10500, CARATTERISTICA, ARMATURA E DATI DI TRACCIAMENTO	IND11EE2PBNX000001
SEZIONI TIPO STRADALI E TOMBINI CIRCOLARI ANVARI ASSE A E ASSE B	IND11EE2PBNX000001
RELAZIONE GEOTECNICA	IND11EE2PBNX000001
PROFILI STRADALI	IND11EE2PBNX000001

NOTE GENERALI

- TUTTE LE MISURE SONO ESPRESSE IN METRI
- TUTTI GLI ANGOLI SONO ESPRESSE IN GRADI CENTESIMALI

LEGENDA

- LL - LIMITE INTERVENTO
- S.M.S. - STRADA CON PAVIMENTAZIONE IN MISTO STABILIZZATO
- S.P.C. - STRADA CON PAVIMENTAZIONE IN CONCRETO CEMENTIZIO
- PREPARAZIONE DEL PIANO DI POSA - ASPORTAZIONE DEL TERRENO AGRARIO PER UNO SPESORE DI 30cm

LEGENDA IDRAULICA

- DIREZIONE DI DEFUSSO
- ↗ RECUPITO
- ↕ COLMO
- FT - FOSSI IN TERRA DI PROGETTO
- SEZIONE SCHEMATICA FOSSE, MISURE IN CM

LIMITI DI VELOCITA' AMMINISTRATIVI	VELOCITA' DI PROGETTO MASSIMA
TUTTO L'ASSE STRADALE impianto con separazione segnaletica	40 km/h

COMMITTENTE: **RFI** RETE FERROVIARIA ITALIANA GRUPPO FERROVIE DELLO STATO

ALTA SORVEGLIANZA: **ITALFERR** GRUPPO FERROVIE DELLO STATO

GENERAL CONTRACTOR: **Cepav due** Consorzio ENI per l'Alta Velocità

INFRASTRUTTURE FERROVIARIE STRATEGICHE DEFINITE DALLA LEGGE OBIETTIVO N. 443/01

LINEA A.V. /A.C. TORINO - VENEZIA Tratta MILANO - VERONA
Lotto funzionale Brescia-Verona
PROGETTO ESECUTIVO
INX9 - VIABILITA' DI CUCITURA - PK 122+050
Planimetrie di progetto e smaltimento acque meteoriche

GENERAL CONTRACTOR Consorzio Cepav due Il Direttore del Consorzio <i>(Ing. F. Tognoli)</i>	DIRETTORE LAVORI Valter per Costantino	SCALA: 1:500
COMMESSA INOR 11 E E2 P8 INX900	PROGR. 001	REV. A
PROGETTAZIONE	IL PROGETTISTA	
Rev. Descrizione	Autore	Data
A EMISSIONE	Bonolis	0012018
B		
C		

CIG: 75144734A4 File: INX11EE2PBNX000001A_02.dwg