1/2 SEZIONE -1- 1:50

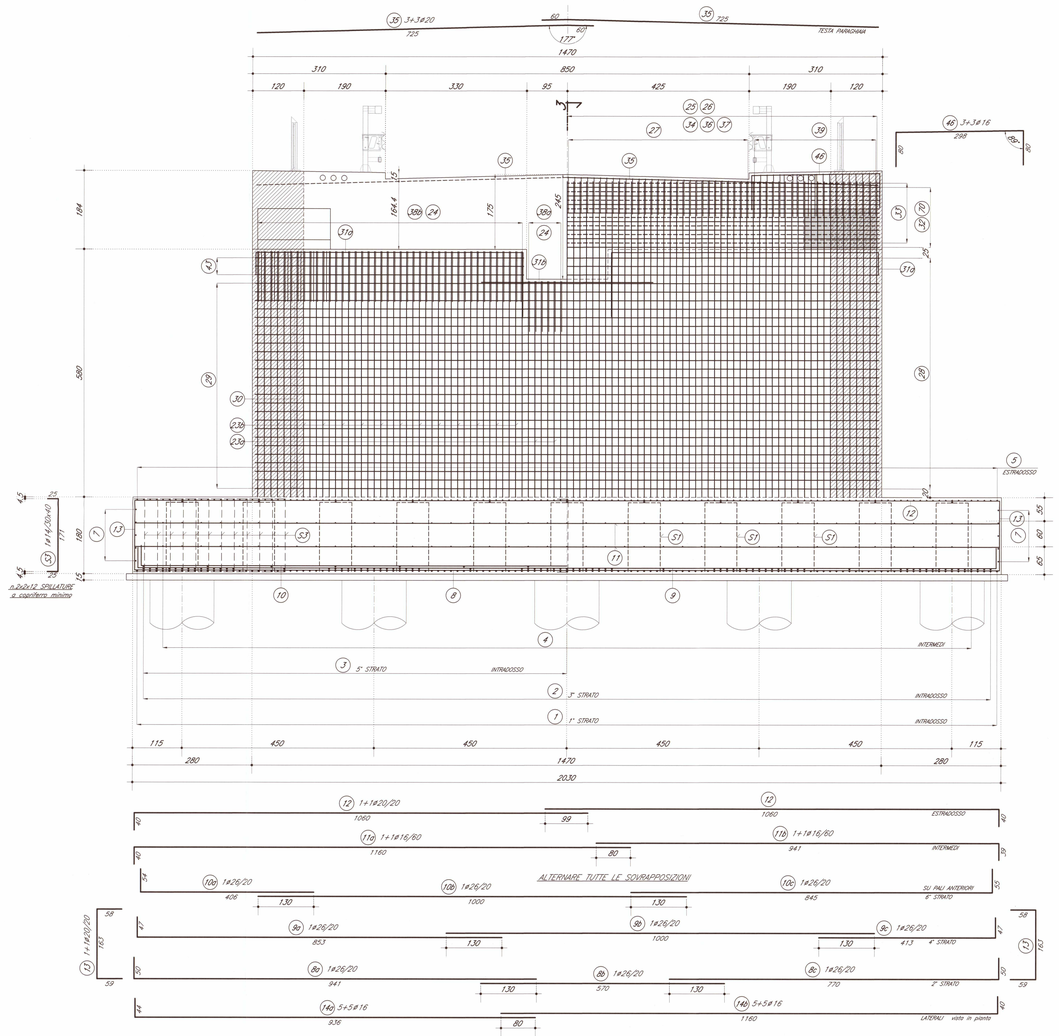

1/2 SEZIONE -2- 1:50

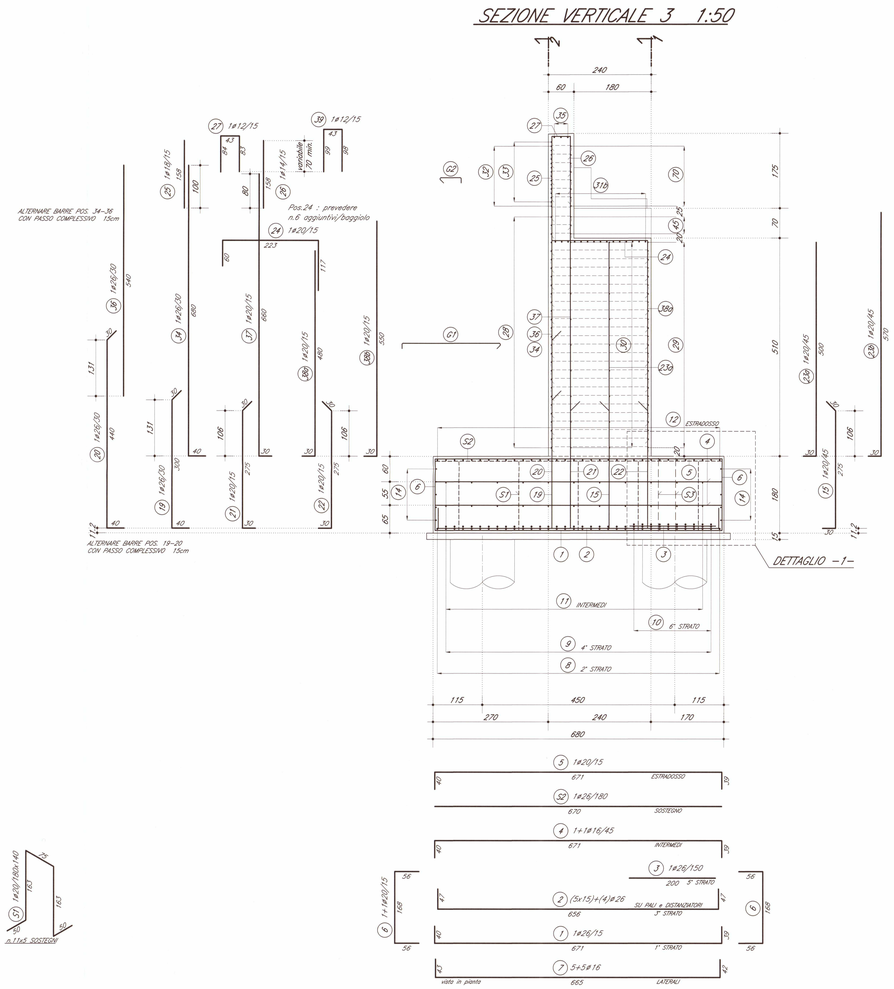

SEZIONE VERTICALE 3 1:50

PIANTA A QUOTA FUSTO 1:50

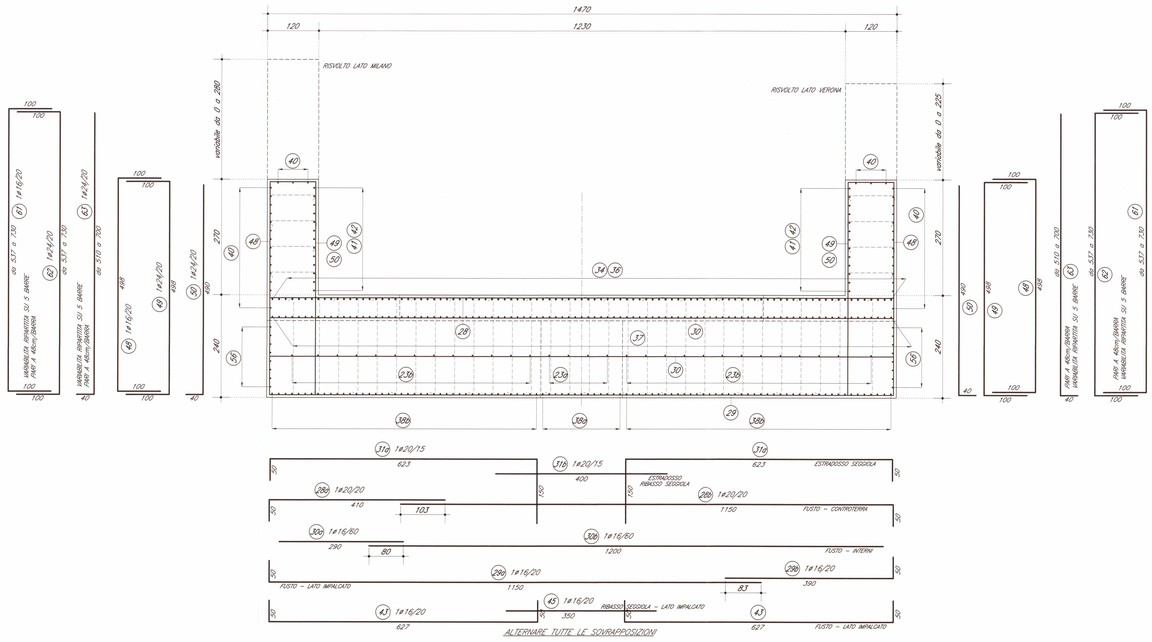

PIANTA A QUOTA PARAGHIAIA 1:50

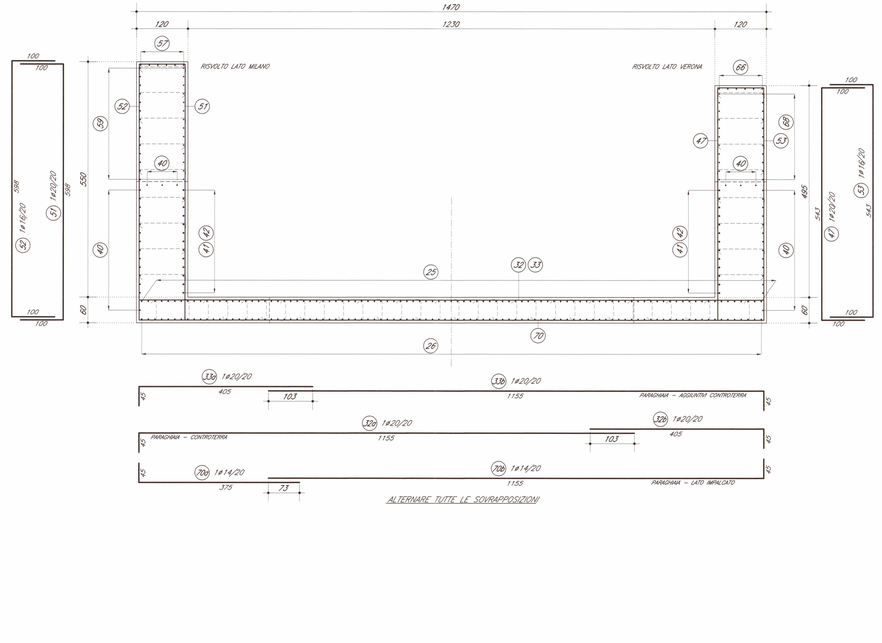

DOCUMENTI DI RIFERIMENTO

DESCRIZIONE	CODICE
LIV.00 – CAVALCAFERROVIA TIPOLOGICO	
PRESCRIZIONI MATERIALI E NOTE GENERALI	IN0R11EE24TV0000001
LIV.42 – CAVALCAFERROVIA FERALPI – PK 114+576.198	
RELAZIONE TECNICA GENERALE CAVALCAFERROVIA	IN0R11EE2RI0IV4A0001
RELAZIONE DI CALCOLO SPALLE	IN0R11EE2CLIV4A0001
CARPENTERIA SPALLA A	IN0R11EE26TV4A0001
ARMATURA PALI DI FONDAZIONE SPALLE	IN0R11EE26TV4A3001
ARMATURA SPALLA A – SEZ. 2-2	IN0R11EE26TV4A0003
ARMATURA BAGGIOLI E RITEGNI ANTISISMICI SU SPALLE	IN0R11EE26CV4A0001

NOTE GENERALI

- TUTTE LE MISURE SONO ESPRESSE IN CENTIMETRI
- TUTTI GLI ANGOLI SONO ESPRESSI IN GRADI SESSADECIMALI
- COPRIFERRO ADOTTATO : 4.5cm IN FONDAZIONE – 5.5cm IN ELEVAZIONE

Legenda misure :

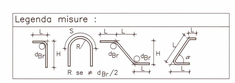

Diametro piegature d_{Br}:		
ø Barra	≤ ø16	d_{Br} = 4ø
ø Barra	> ø16	d_{Br} = 7ø

CARATTERISTICHE DEI MATERIALI

PER PRESCRIZIONI MATERIALI E NOTE GENERALI VEDERE ELABORATO :

PRESCRIZIONI MATERIALI E NOTE GENERALI IN0R11EE24TV0000001

COMMITTENTE: RFI RETE FERROVIARIA ITALIANA – GRUPPO FERROVIE DELLO STATO

ALTA SORVEGLIANZA: ITALFERR – GRUPPO FERROVIE DELLO STATO

GENERAL CONTRACTOR: Cepav due – Consorzio ENI per l' Alta Velocità

INFRASTRUTTURE FERROVIARIE STRATEGICHE DEFINITE DALLA LEGGE OBIETTIVO N. 443/01

LINEA A.V. /A.C. TORINO - VENEZIA Tratta MILANO - VERONA
Lotto funzionale Brescia-Verona
PROGETTO ESECUTIVO

IV42 - CAVALCAVIA FERALPI - PK 114+576,198

Armatura Spalla A - tav. 1/2

GENERAL CONTRACTOR	DIRETTORE LAVORI	SCALA :
Consorzio Cepav due – Il Direttore del Consorzio (Ing. P. Petrarca) – Data:	Visto per Costruzione – Data:	1:50

COMMESSA	LOTTO	FASE	ENTE	TIPO DOC.	OPERA/DISCIPLINA	PROGR.	REV.
IN0R	11	E	E2	BB	IV42A6	001	A

PROGETTAZIONE						IL PROGETTISTA
Rev.	Descrizione	Redatto	Data	Verificato	Data	
A	Emissione	Pasqualini	03/10/18	Piacentini	03/10/18	PIACENTINO INGEGNERI S.T.P. S.r.l. Dott. Ing. Mauro Piacentino Ordine degli Ingegneri della Provincia di Torino n. 8179
B						Dott. Ing. Tamanini
C						Dott. Ing. Pasqualini

CIG. 751447334A – File: IN0R11EE2BBIV42A6001A_02.dwg

Progetto cofinanziato dalla Unione Europea – CUP: F81H91000000008

Scala di plot: 1:1