SPALLE -A- e -B-
SEZIONE VERTICALE 1:100

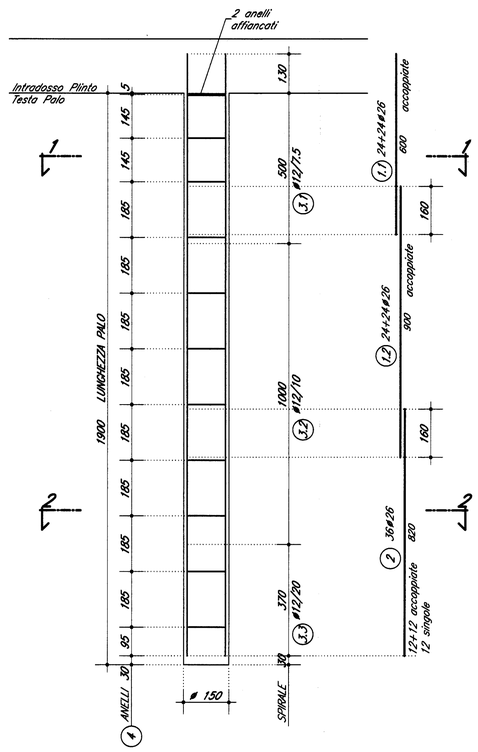

SEZIONE 1-1 1:20

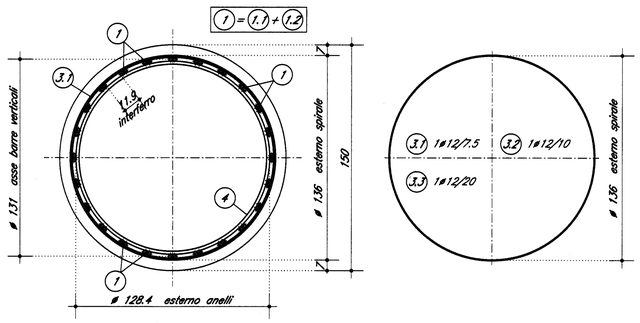

SEZIONE 2-2 1:20

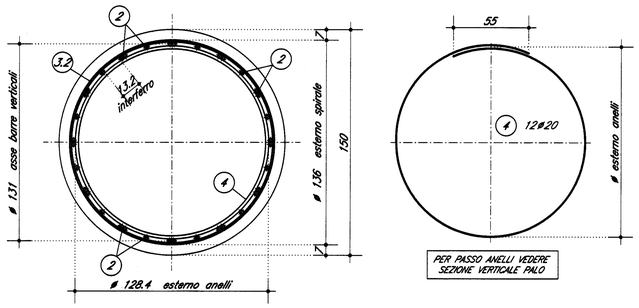

STRUMENTAZIONE PER INDAGINI DI TIPO CROSS-HOLE 1:20

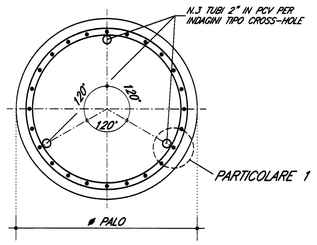

PARTICOLARE 1 1:5

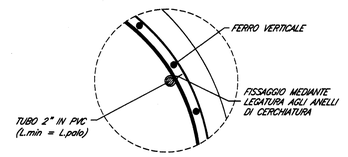

PALI DA STRUMENTARE :
Spalla A n.3
Spalla B n.2

DOCUMENTI DI RIFERIMENTO

DESCRIZIONE	CODICE
IV00 - CAVALCAFERROVIA TIPOLOGICO	
PRESCRIZIONI MATERIALI E NOTE GENERALI	INOR11EE24TV0000001
IV42 - CAVALCAFERROVIA FERALPI - PK 114+576,198	
RELAZIONE TECNICA GENERALE CAVALCAFERROVIA	INOR11EE2RONV42A0001
RELAZIONE DI CALCOLO SPALLE	INOR11EE2CLNV42A8D01
PIANTA FONDAZIONI E PIANTA IMPALCATO	INOR11EE2P0NV42A0001
SEZIONE LONGITUDINALE, PROSPETTO LONGITUDINALE E SEZIONE TRASVERSALE	INOR11EE2P2NV42A0001
PIANTA TRACCIAMENTO SOTTOSTRUTTURE E PLINTI DI FONDAZIONE	INOR11EE2P2NV42A3001
CARPENTERIA SPALLA A	INOR11EE2B2NV42A8001
CARPENTERIA SPALLA B	INOR11EE2B2NV42A8002
ARMATURA SPALLA A - TAV. 1/2	INOR11EE2B8NV42A8001
ARMATURA SPALLA A - TAV. 2/2	INOR11EE2B2NV42A8003
ARMATURA SPALLA B - TAV. 1/2	INOR11EE2B8NV42A8002
ARMATURA SPALLA B - TAV. 2/2	INOR11EE2B2NV42A8004
RELAZIONE GEOTECNICA	INOR11EE2R8NV4200001
PROFILO STRATIGRAFICO	INOR11EE2F9NV4200001

NOTE GENERALI

- TUTTE LE MISURE SONO ESPRESSE IN CENTIMETRI
- TUTTI GLI ANGOLI SONO ESPRESSI IN GRADI SESSADECIMALI
- COPRIFERRO ADOTTATO : 7cm

Legenda misure :

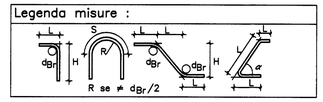

Diametro piegature d_{Br}:		
ø Barra	≤ ø16	d_{Br} = 4ø
ø Barra	> ø16	d_{Br} = 7ø

- A CURA DELLA D.L. LA DEFINIZIONE DI QUALI PALI STRUMENTATI SOTTOPORRE ALLE INDAGINI NON DISTRUTTIVE DI TIPO CROSS-HOLE

CARATTERISTICHE DEI MATERIALI

PER PRESCRIZIONI MATERIALI E NOTE GENERALI VEDERE ELABORATO :

PRESCRIZIONI MATERIALI E NOTE GENERALI — INOR11EE24TV0000001

COMMITTENTE: RFI RETE FERROVIARIA ITALIANA — GRUPPO FERROVIE DELLO STATO

ALTA SORVEGLIANZA: ITALFERR — GRUPPO FERROVIE DELLO STATO

GENERAL CONTRACTOR: Cepav due — Consorzio ENI per l' Alta Velocità

INFRASTRUTTURE FERROVIARIE STRATEGICHE DEFINITE DALLA LEGGE OBIETTIVO N. 443/01

LINEA A.V. /A.C. TORINO - VENEZIA Tratta MILANO - VERONA
Lotto funzionale Brescia-Verona
PROGETTO ESECUTIVO

IV42 - CAVALCAFERROVIA FERALPI - PK 114+576,198

Armatura pali di fondazione spalle

GENERAL CONTRACTOR	DIRETTORE LAVORI	SCALA :
Consorzio Cepav due Data:	Consorzio Cepav due Il Direttore dei Lavori (Ing. A. Taranta) Validato per Costruzione Data:	varie

COMMESSA	LOTTO	FASE	ENTE	TIPO DOC.	OPERA/DISCIPLINA	PROGR.	REV.
INOR	11	E	E2	BZ	IV42A3	001	A

PROGETTAZIONE — IL PROGETTISTA

Rev.	Descrizione	Redatto	Data	Verificato	Data
A	Emissione	Pasqualini	03/10/18	Piacentini	03/10/18
B					
C					

PIACENTINI Ing. Dott. Ing. Ordine degli Ingegneri della Provincia di Milano n. 23408 Sezione A — Settore Civile e Ambientale, Industriale, dell'Informazione — TOMMASO

Data: 03/10/18

CIG. 751447334A — File: INOR11EE2BZIV42A3001A_02.dwg

Progetto cofinanziato dalla Unione Europea — CUP: F81H91000000008

Scala di plot: 1:1