



LASTRE TRALICCIATE - DETTAGLIO PIANTA ALL'APPOGGIO 1:25

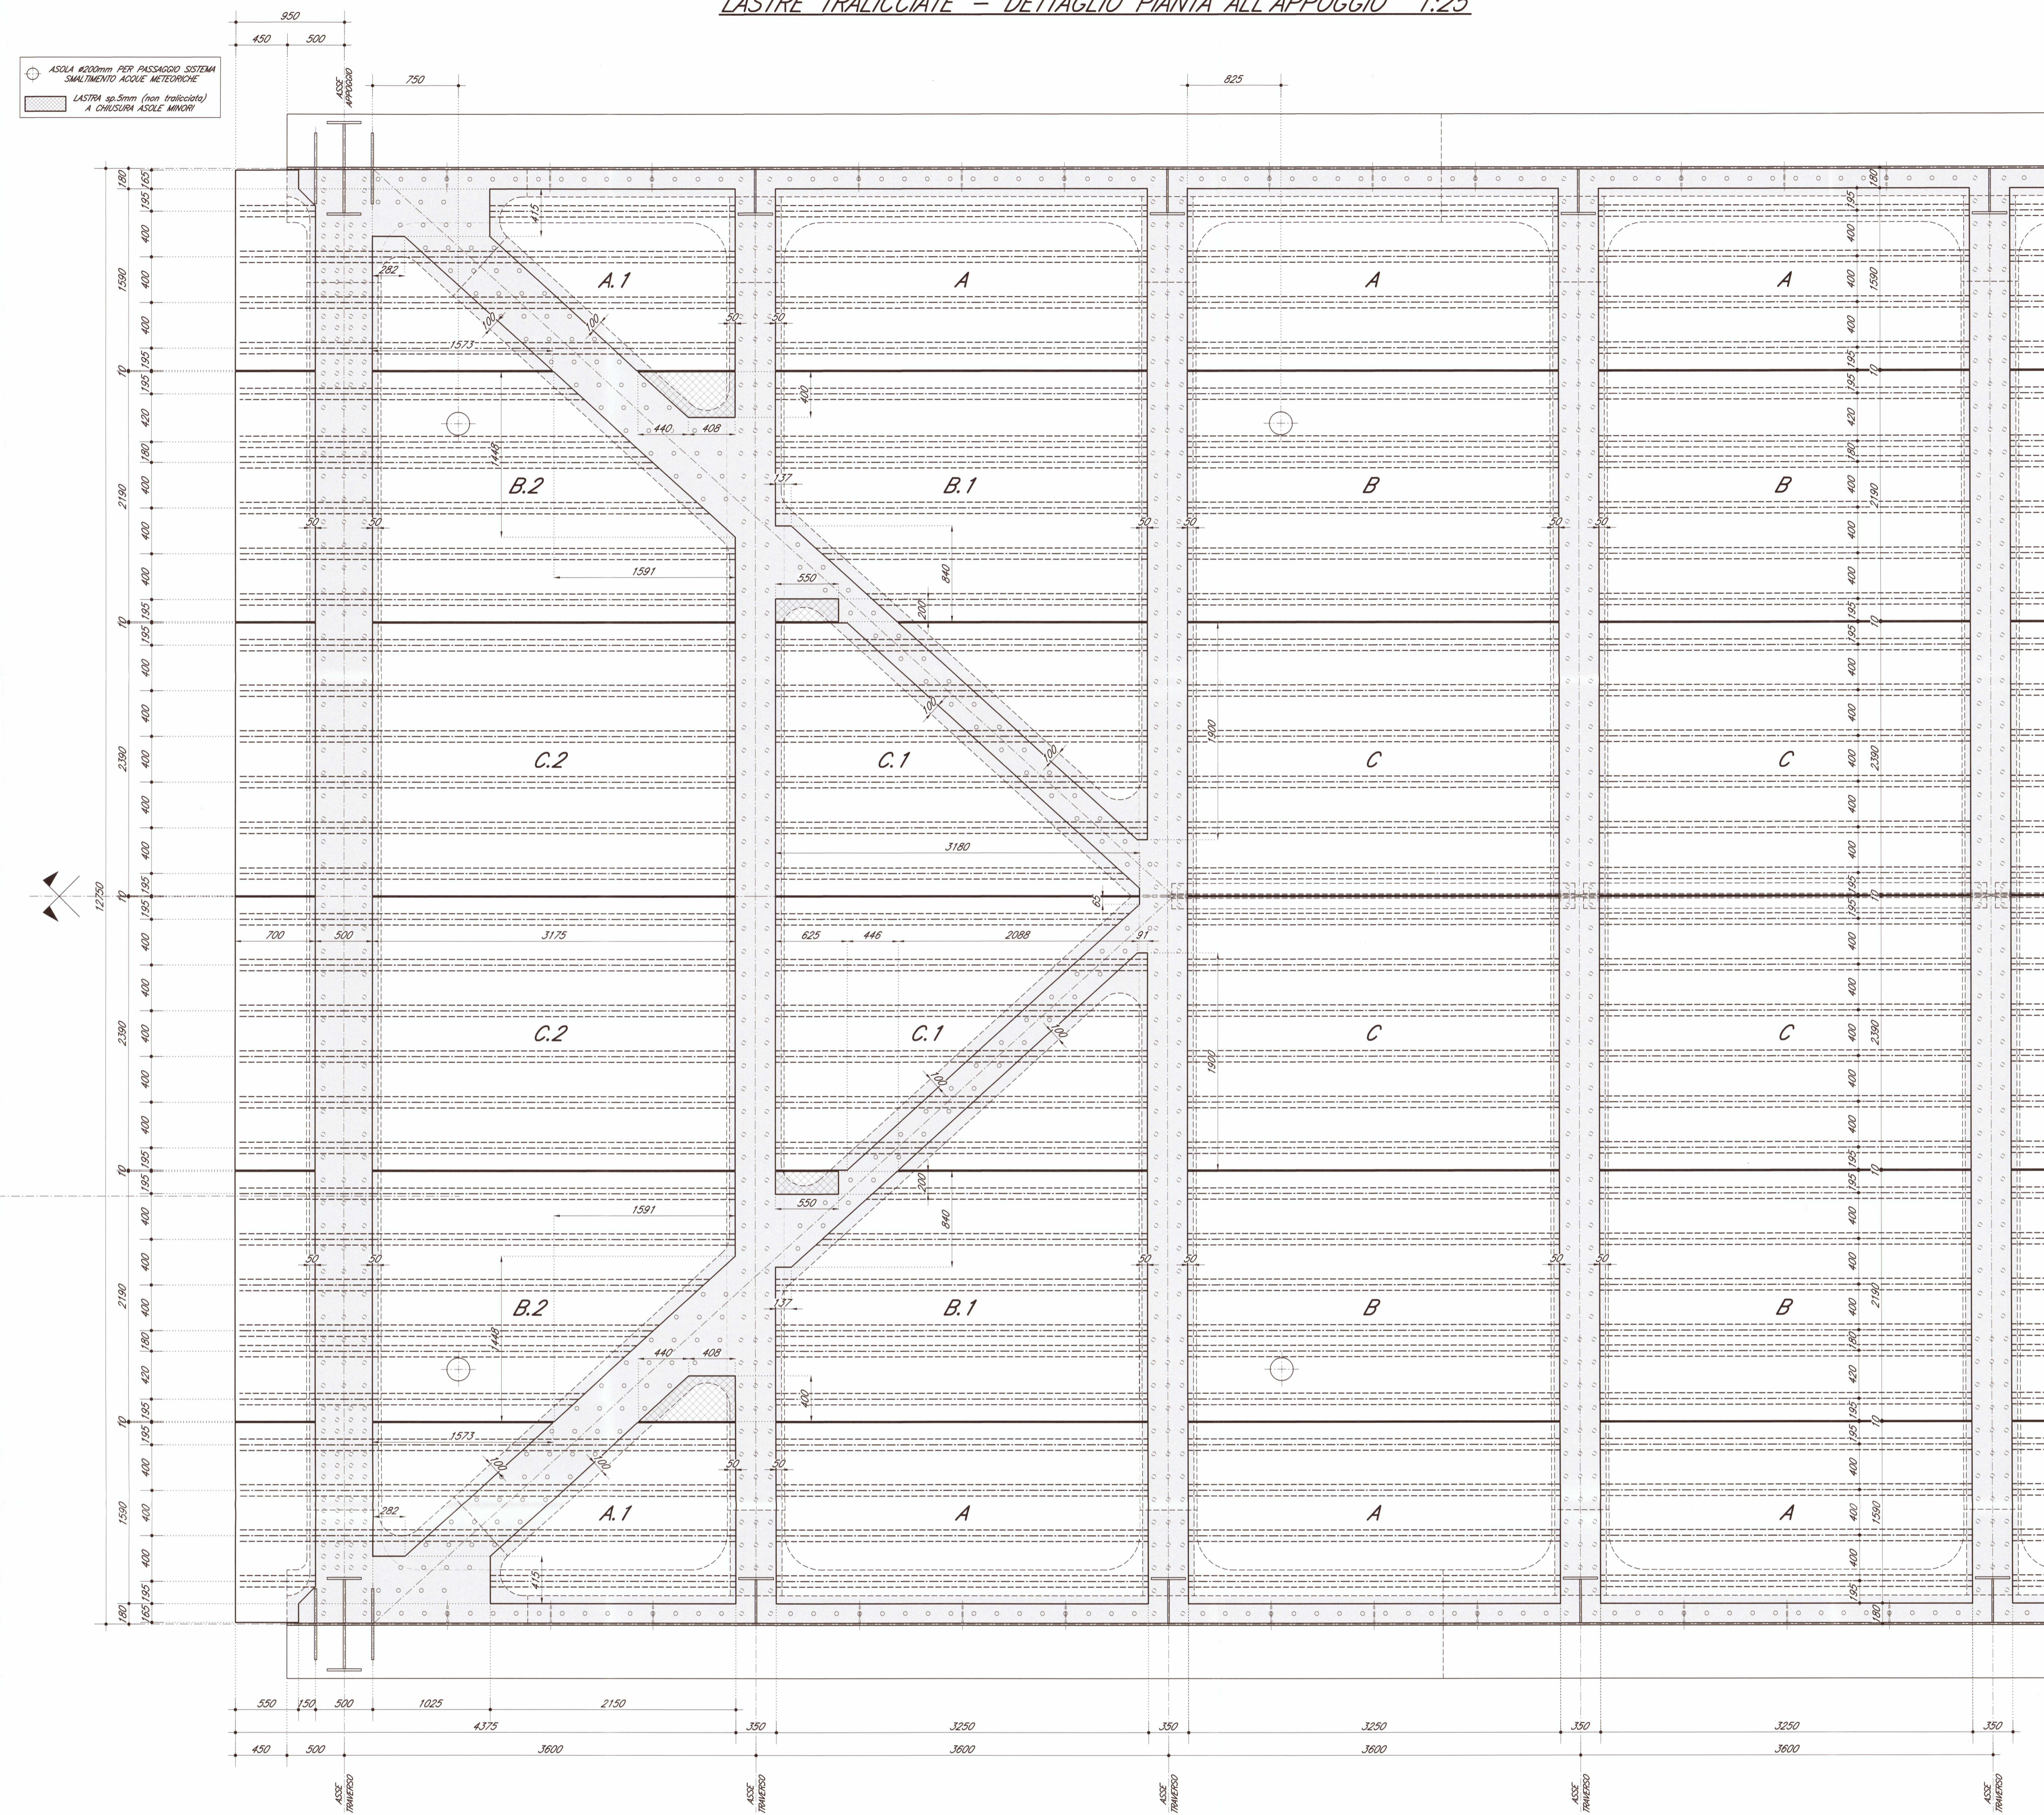

DETTAGLIO SALDATURE LASTRE TRALICCIATE 1:5

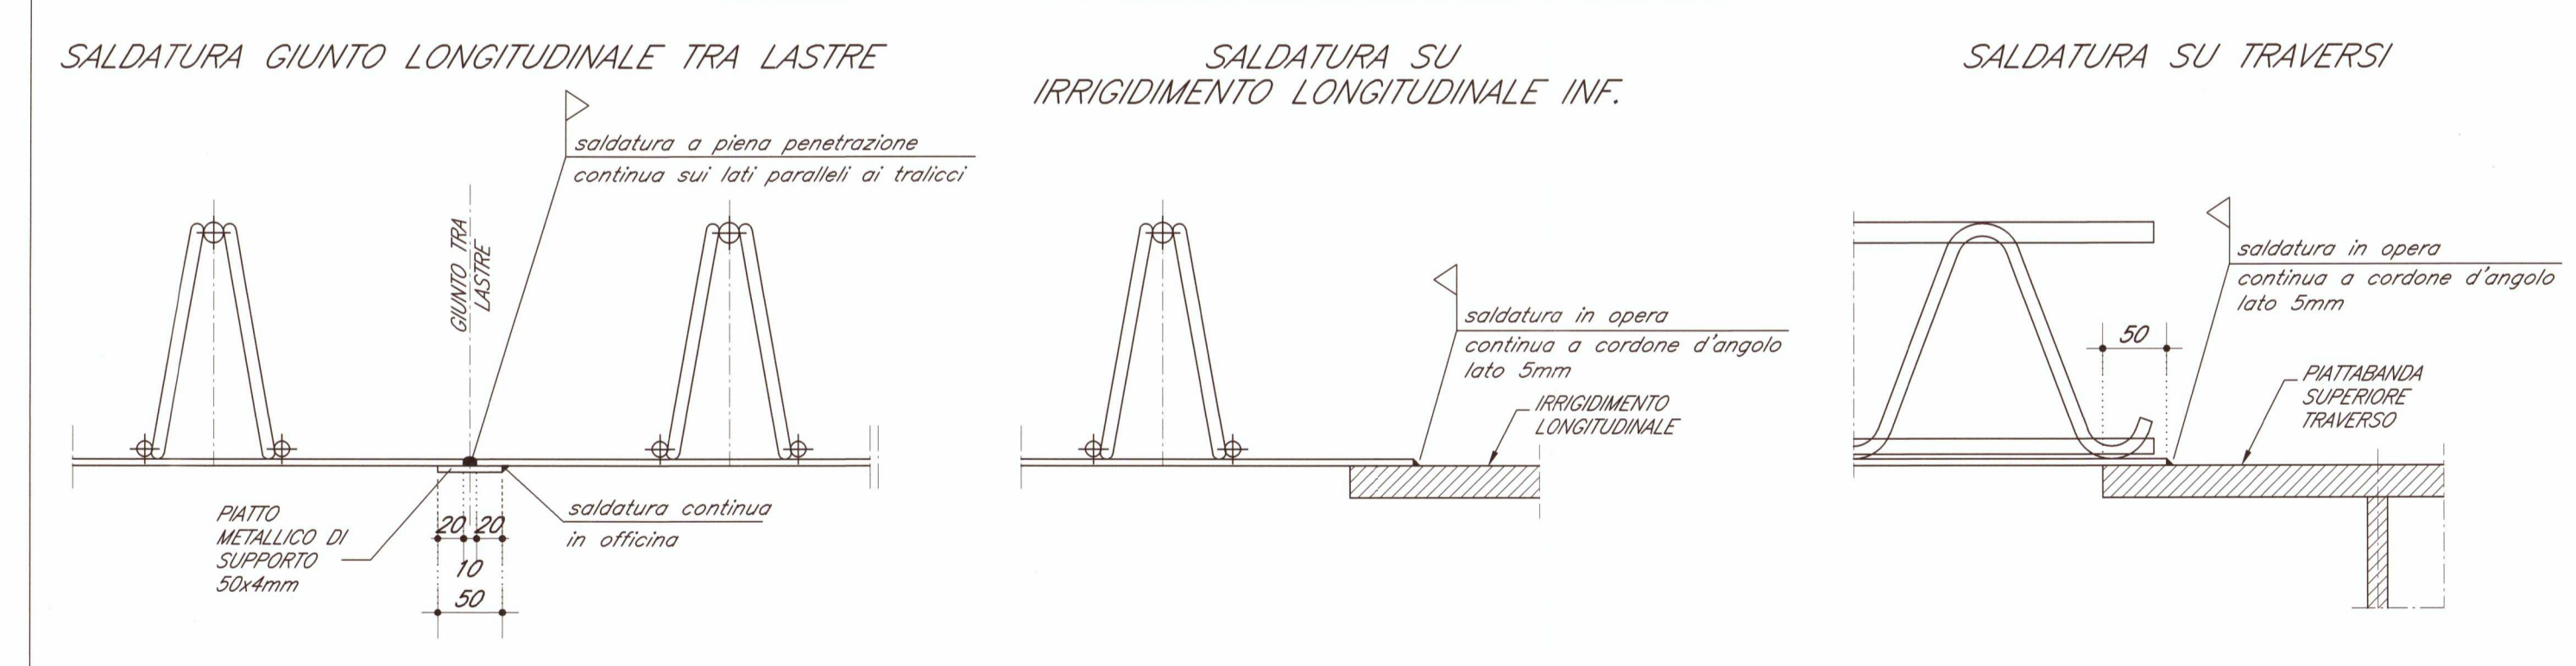

DOCUMENTI DI RIFERIMENTO

DESCRIZIONE	CODICE
1100 - CAVALCAFERROVIA TIPOLÓGICA PRESCRIZIONI MATERIALI E NOTE GENERALI SMALTIMENTO ACQUE METEORICHE - CADUTA CON ROCCOCOCO	INOR11EE2470000001 INOR11EE2B70405001
IV42 - CAVALCAFERROVIA FERALPI - PK 114+576,198 RELAZIONE TECNICA GENERALE CAVALCAFERROVIA RELAZIONE DI CALCOLO IMPALCATO PIANTA FONDAZIONI E PIANA IMPALCATO SEZIONE LONGITUDINALE - PROSPETTO LONGITUDINALE E SEZIONE TRASVERSALE CARPENTERIA METALLICA IMPALCATO - DETTAGLI ED ARREDI CARPENTERIA METALLICA IMPALCATO - SOSTEGNO STAZIONE CARPENTERIA METALLICA IMPALCATO - SEZIONE TRASVERSALE E DETTAGLI CARPENTERIA METALLICA IMPALCATO - TRAVERSI LASTRE TRALICCIATE IMPALCATO - Tav. 1/2 ARMATURA SOLETTA IMPALCATO	INOR11EE2B70405001 INOR11EE2B70405001 INOR11EE2B70405001 INOR11EE2B70405001 INOR11EE2B70405001 INOR11EE2B70405001 INOR11EE2B70405001 INOR11EE2B70405001 INOR11EE2B70405001 INOR11EE2B70405001 INOR11EE2B70405001

NOTE GENERALI

- TUTTE LE Misure SONO ESPRESSE IN MILLIMETRI SALVO OVE DIVERSAMENTE INDICATO
- TUTTI GLI ANGOLI SONO ESPRESSE IN GRADI SESSAGESIMALI

CARATTERISTICHE DEI MATERIALI

PER PRESCRIZIONI MATERIALI E NOTE GENERALI VEDERE ELABORATO:
PRESCRIZIONI MATERIALI E NOTE GENERALI INOR11EE2470000001

COMMITTENTE: **RFI**
RETE FERROVIARIA ITALIANA
GRUPPO FERROVIE DELLO STATO

ALTA SOVRVEGLIANZA: **ITAFERR**
GRUPPO FERROVIE DELLO STATO

GENERAL CONTRACTOR: **Cepav due**
Consorzio ENI per l'Alta Velocità

INFRASTRUTTURE FERROVIARIE STRATEGICHE DEFINITE DALLA
LEGGE OBIETTIVO N. 443/01

LINEA A.V./A.C. TORINO - VENEZIA Tratta MILANO - VERONA
Lotto funzionale Brescia-Verona
PROGETTO ESECUTIVO
IV42 - CAVALCAFERROVIA FERALPI - PK 114+576,198
Lastre tralicciate impalcat. Tav. 2/2

GENERAL CONTRACTOR Consorzio Cepav due Il Direttore del Lavoro (Ing. V. Baratta)	DIRETTORE LAVORI Valerio per Cespav due	SCALA: varie
COMMESSA INOR 11 E E2 BZ IV42 A5 006 A	LOTTO 11	FASE E E2
ENTRATA BZ	TIPO DOC. IV42 A5	OPERA/DISCIPLINA 006 A
PROGETTAZIONE		Il PROGETTISTA
Aut. Descrizione	Aut. Data	Aut. Data
A Emissione	Passaglia 05/10/18	Passaglia 05/10/18
B		
C		
FIG. 751447334A		File: INOR11EE2B70405006A_02.dwg
Progetto cofinanziato dalla Unione Europea		C.U.P. F118102000008

Scala di plot: 1:1