VISTA FRONTALE RISVOLTI 1:50

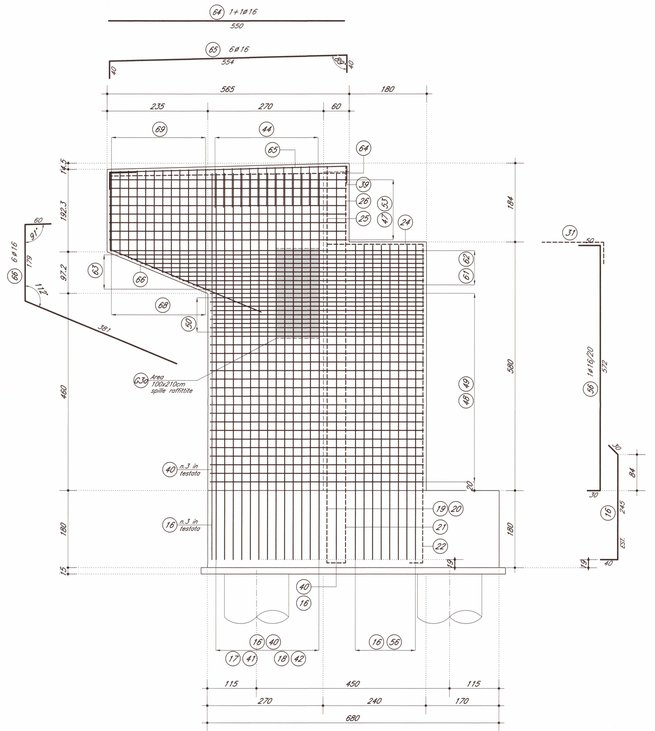

SEZIONE VERTICALE RISVOLTO 1:50

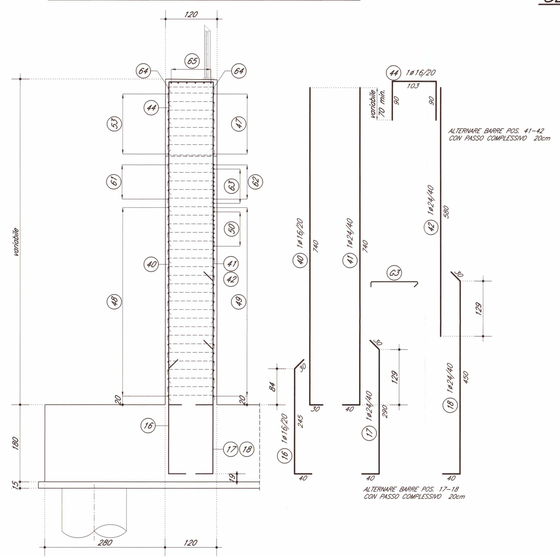

SEZIONE VERTICALE ORECCHIE 1:50

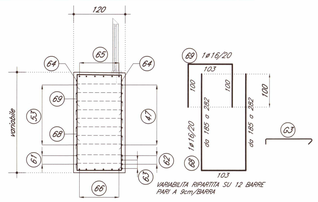

DETTAGLIO DISPOSIZIONE GANCI 1:10

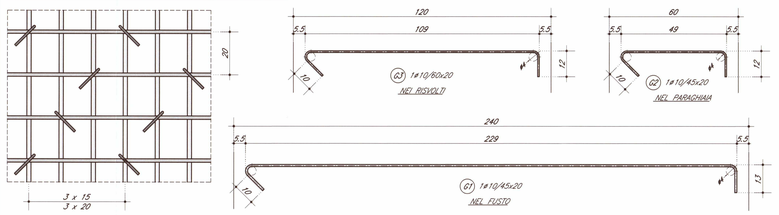

DETTAGLIO AREE CON GANCI RAFFITTITI 1:10

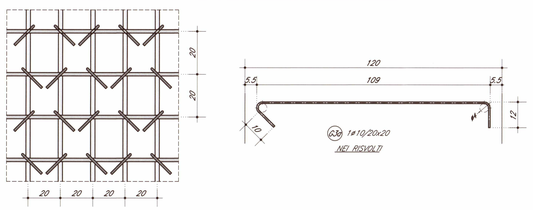

DETTAGLIO –1– 1:20

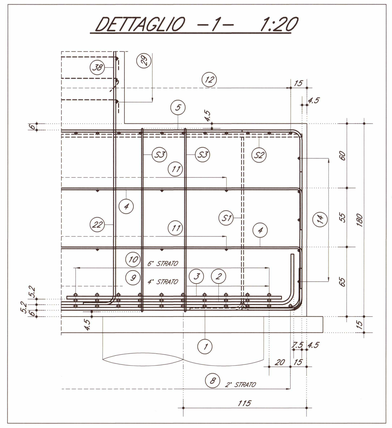

DOCUMENTI DI RIFERIMENTO

DESCRIZIONE	CODICE
IV00 – CAVALCAFERROVIA TIPOLOGICO	
PRESCRIZIONI MATERIALI E NOTE GENERALI	IN0R11EE24TV0000001
IV42 – CAVALCAFERROVIA FERALPI – PK 114+576,198	
RELAZIONE TECNICA GENERALE CAVALCAFERROVIA	IN0R11EE2RGIV4240001
RELAZIONE DI CALCOLO SPALLE	IN0R11EE2CLIV4240001
CARPENTERIA SPALLA B	IN0R11EE2BZIV4240002
ARMATURA PALI DI FONDAZIONE SPALLE	IN0R11EE2BZIV4243001
ARMATURA SPALLA B – TAV. 1/2	IN0R11EE2BZIV4246002
ARMATURA BAGGIOLI E RITEGNI ANTISISMICI SU SPALLE	IN0R11EE2BZIV4246001

NOTE GENERALI

- TUTTE LE MISURE SONO ESPRESSE IN CENTIMETRI
- TUTTI GLI ANGOLI SONO ESPRESSI IN GRADI SESSADECIMALI
- COPRIFERRO ADOTTATO : 4,5cm IN FONDAZIONE – 5,5cm IN ELEVAZIONE
- SONO ASSENTI LE POSIZIONI 51,52,54,55,57,58,59,60

Legenda misure :

Diametro piegature d_{Br}:		
ø Barra	≤ ø16	d_{Br} = 4ø
ø Barra	> ø16	d_{Br} = 7ø

CARATTERISTICHE DEI MATERIALI

PER PRESCRIZIONI MATERIALI E NOTE GENERALI VEDERE ELABORATO :

PRESCRIZIONI MATERIALI E NOTE GENERALI — IN0R11EE24TV0000001

COMMITTENTE: RFI RETE FERROVIARIA ITALIANA – GRUPPO FERROVIE DELLO STATO

ALTA SORVEGLIANZA: ITALFERR – GRUPPO FERROVIE DELLO STATO

GENERAL CONTRACTOR: Cepav due – Consorzio ENI per l' Alta Velocità

INFRASTRUTTURE FERROVIARIE STRATEGICHE DEFINITE DALLA LEGGE OBIETTIVO N. 443/01

LINEA A.V. /A.C. TORINO - VENEZIA Tratta MILANO - VERONA
Lotto funzionale Brescia-Verona
PROGETTO ESECUTIVO

IV42 - CAVALCAVIA FERALPI - PK 114+576,198

Armatura Spalla B - tav. 2/2

GENERAL CONTRACTOR	DIRETTORE LAVORI	SCALA :
Consorzio Cepav due – Il Direttore del Consorzio (Ing. P. Tarantola) – Data:	Visto per Costruzione – Data:	varie

COMMESSA	LOTTO	FASE	ENTE	TIPO DOC.	OPERA/DISCIPLINA	PROGR.	REV.
I N0R	11	E	E2	BZ	I V4 2A6	004	A

PROGETTAZIONE

Rev.	Descrizione	Redatto	Data	Verificato	Data	Validato	Data
A	Emissione	Pasqualini	03/10/18	Piacentini	03/10/18	Tavanti	03/10/18
B							
C							

IL PROGETTISTA: Ordine degli Ingegneri della Provincia di Milano – PIACENTINI PIERLUIGI – Dott. Ing. – Sezione A – Settore: a) Civile e Ambientale – n. 20904 – Data: 03/10/18

CIG. 751447334A — File: IN0R11EE2BZIV42A6004A_02.dwg

Progetto cofinanziato dalla Unione Europea — CUP: F81H91000000008