


SEZIONE TRASVERSALE TIPO IMPALCATO 1:50

(dat. F2)

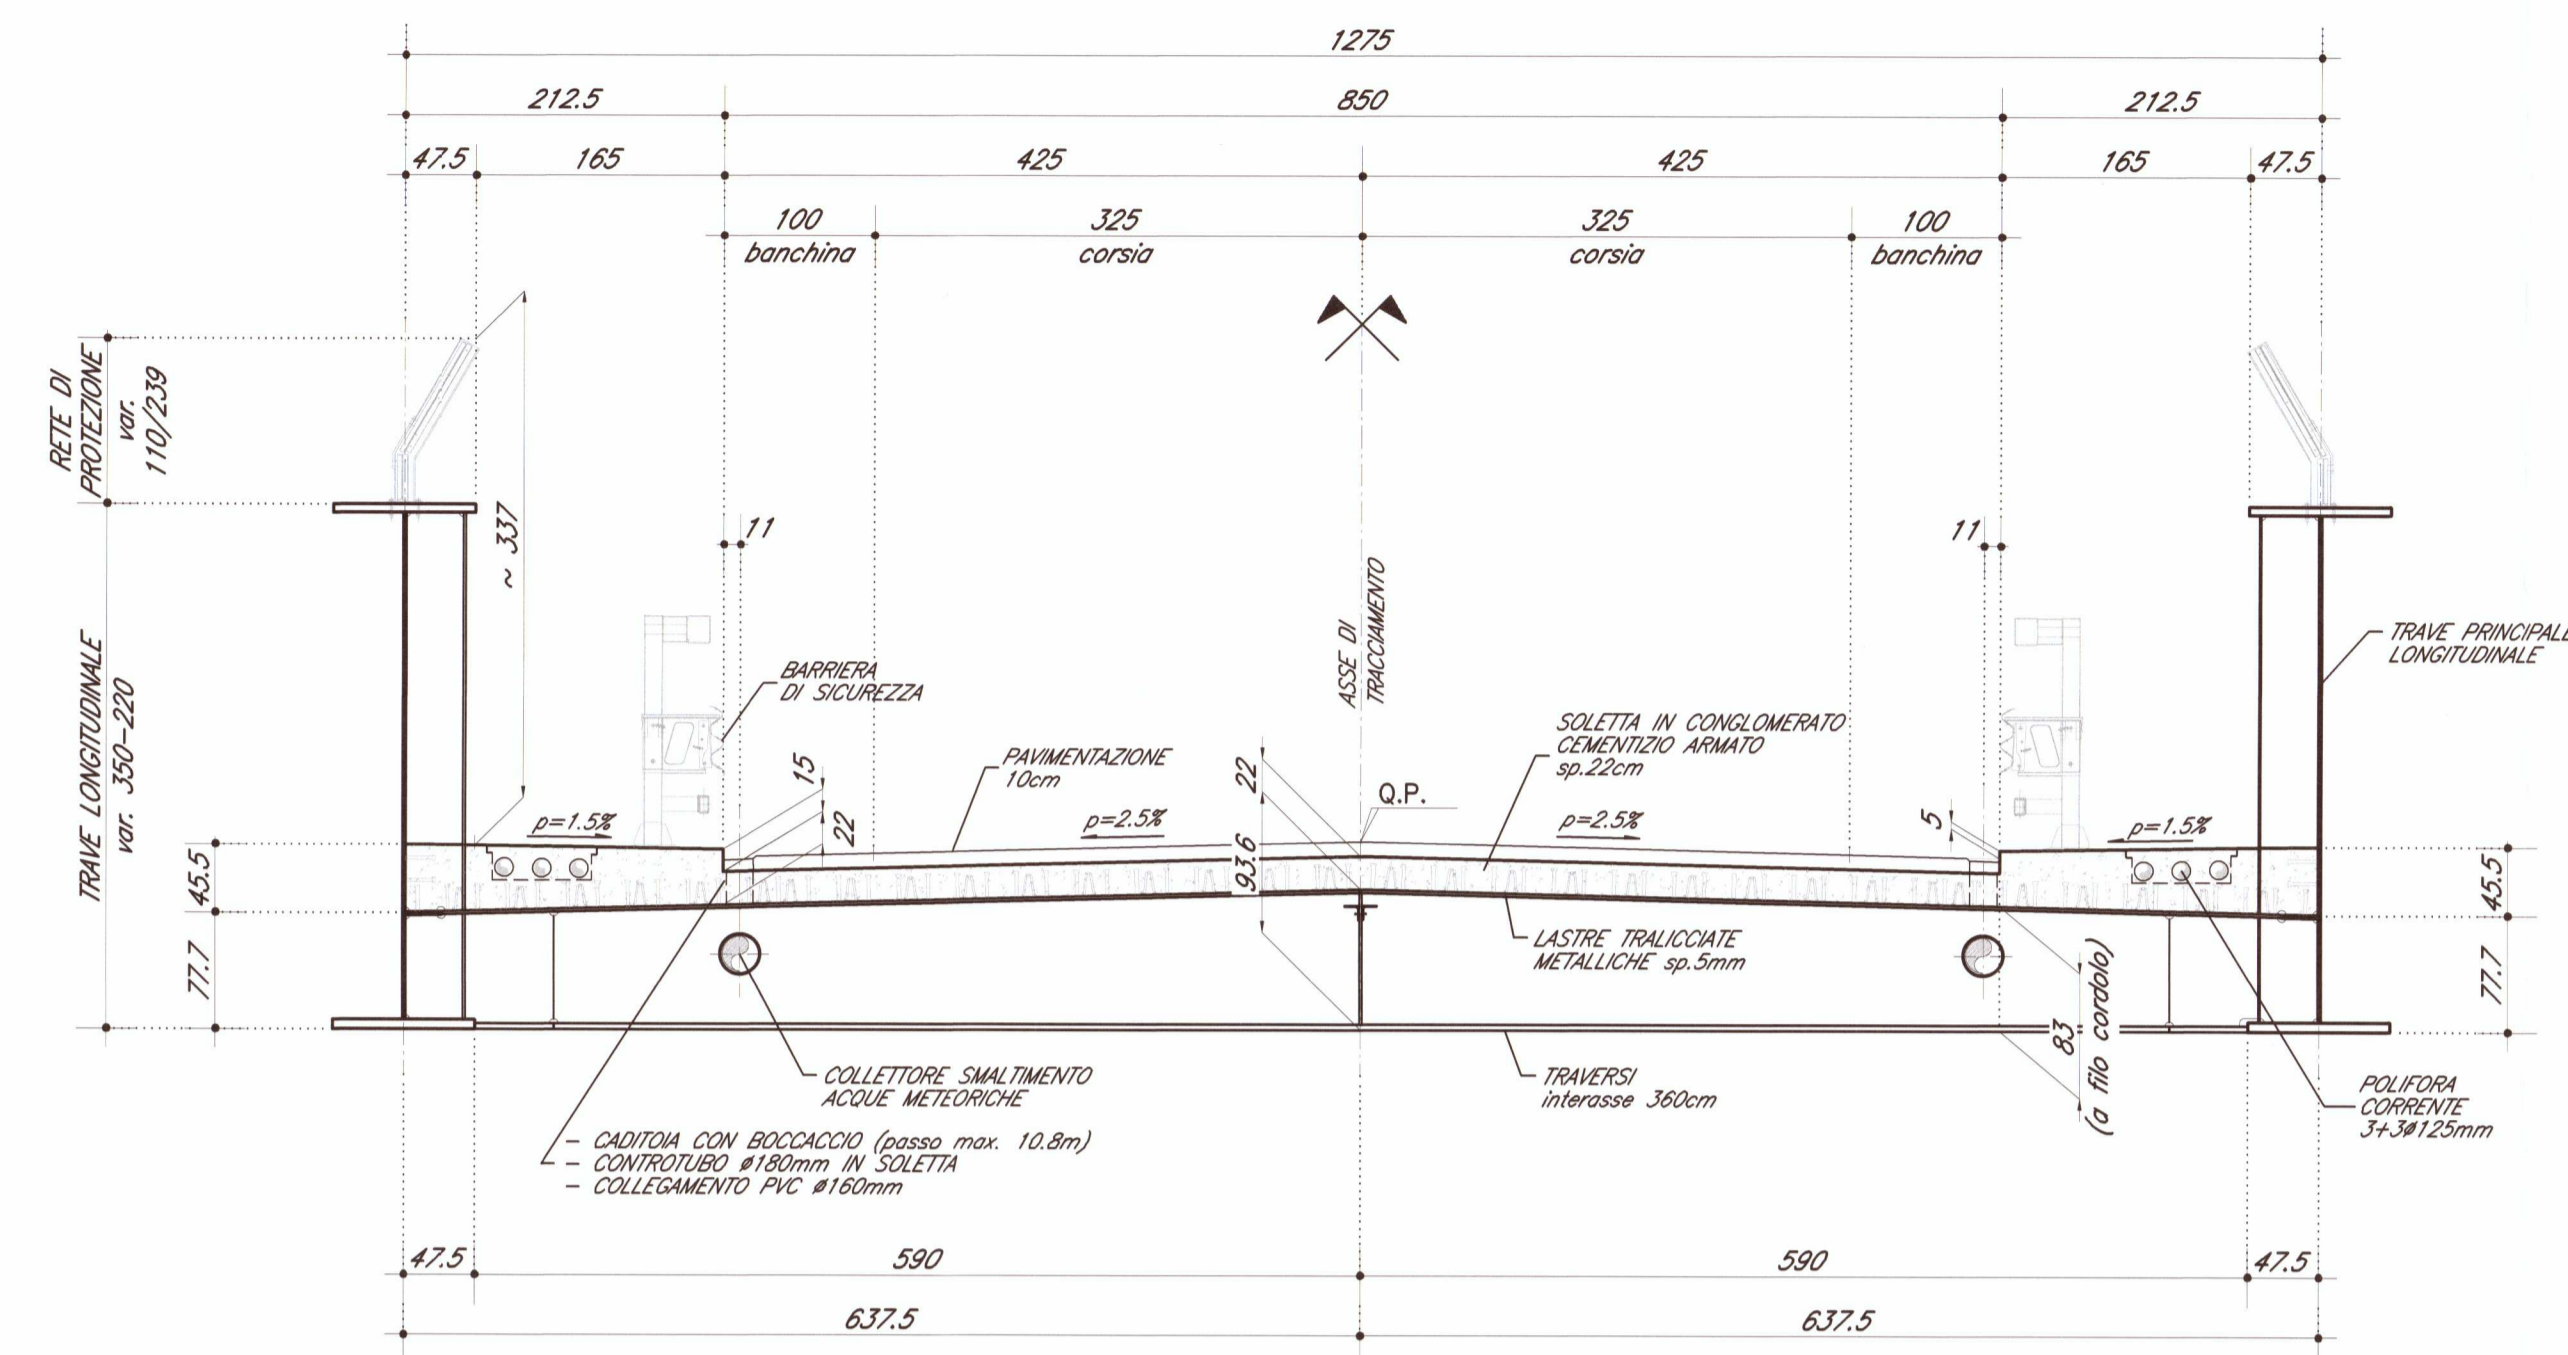

PAVIMENTAZIONE STRADALE SU OPERA D'ARTE


PAVIMENTAZIONE COSTITUITA DA UN MANTO DI USURA S=4cm E DA UNO STRATO DI BINDER CON SOTTOSTANTE IMPERMEABILIZZAZIONE DELLO SPessore COMPLESSIVO DI 6cm. L'ALTEZZA TOTALE DELLA PAVIMENTAZIONE RISULTA COSI' PARI A 10cm.

IMPERMEABILIZZAZIONE ESTRADOSSO SOLETTA

IMPERMEABILIZZAZIONE COSTITUITA DA STRATO DI CAPPRA ASPALTICA REALIZZATA PER COLATA DI MASSICCIA DI ASPHALTO PER UNO SPessore DI 10mm. SI PREVEDE RISOLTO LA 10cm LUNGO IL LATO VERTICALE DEI CORDOLI MARCIAPEDE (*) (*) IN TALE TRATTO VERTICALE E' AMMESSA SOLUZIONE ALTERNATIVA IN DOPPIO STRATO DI BITUME TIPO PLASTIMUL Sp.3mm, STESO A PENNELLO O RULLO.


RETE DI PROTEZIONE - 1/2 PROSPETTO LONGITUDINALE 1:50

(quote in mm)

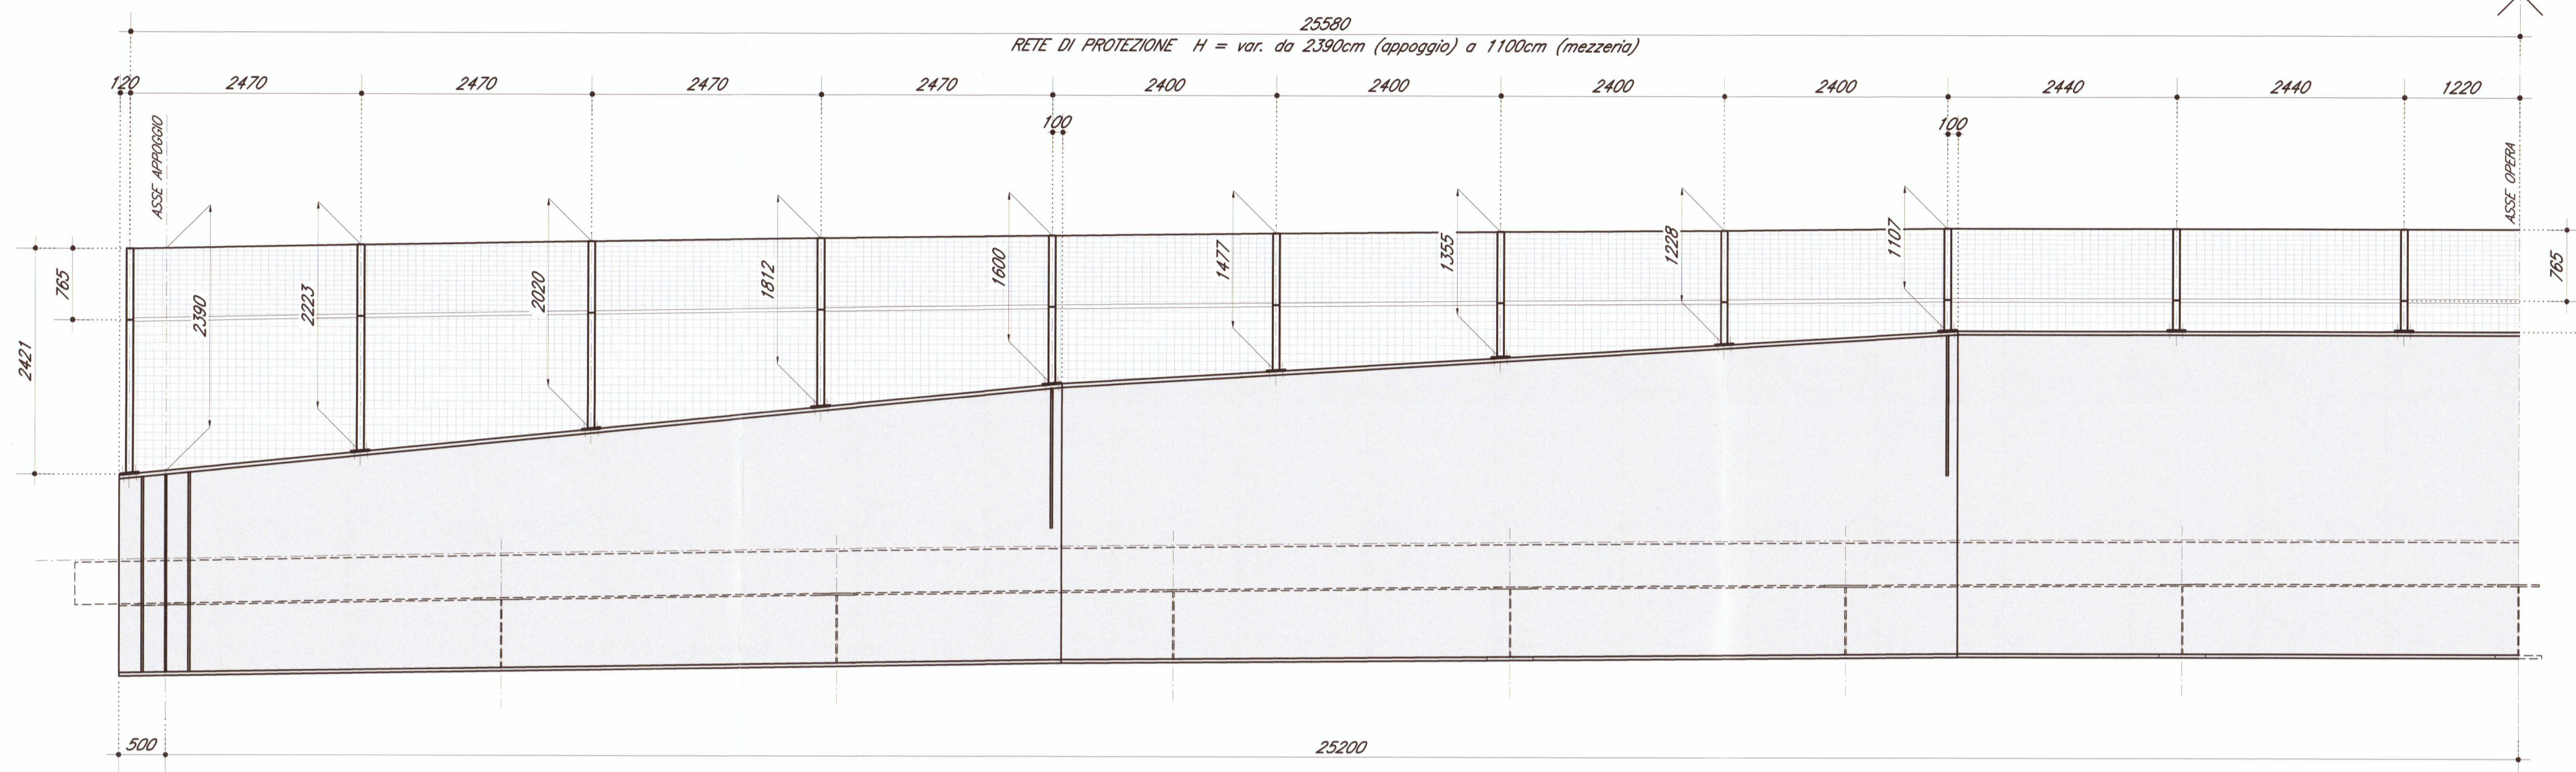


PIANTA POZZETTO D'ISPEZIONE AL CAVIDOTTO IMPIANTI 1:10


(n. 1+1 pozzetti - per ubicazione vedere PIANTE IMPALCATO)

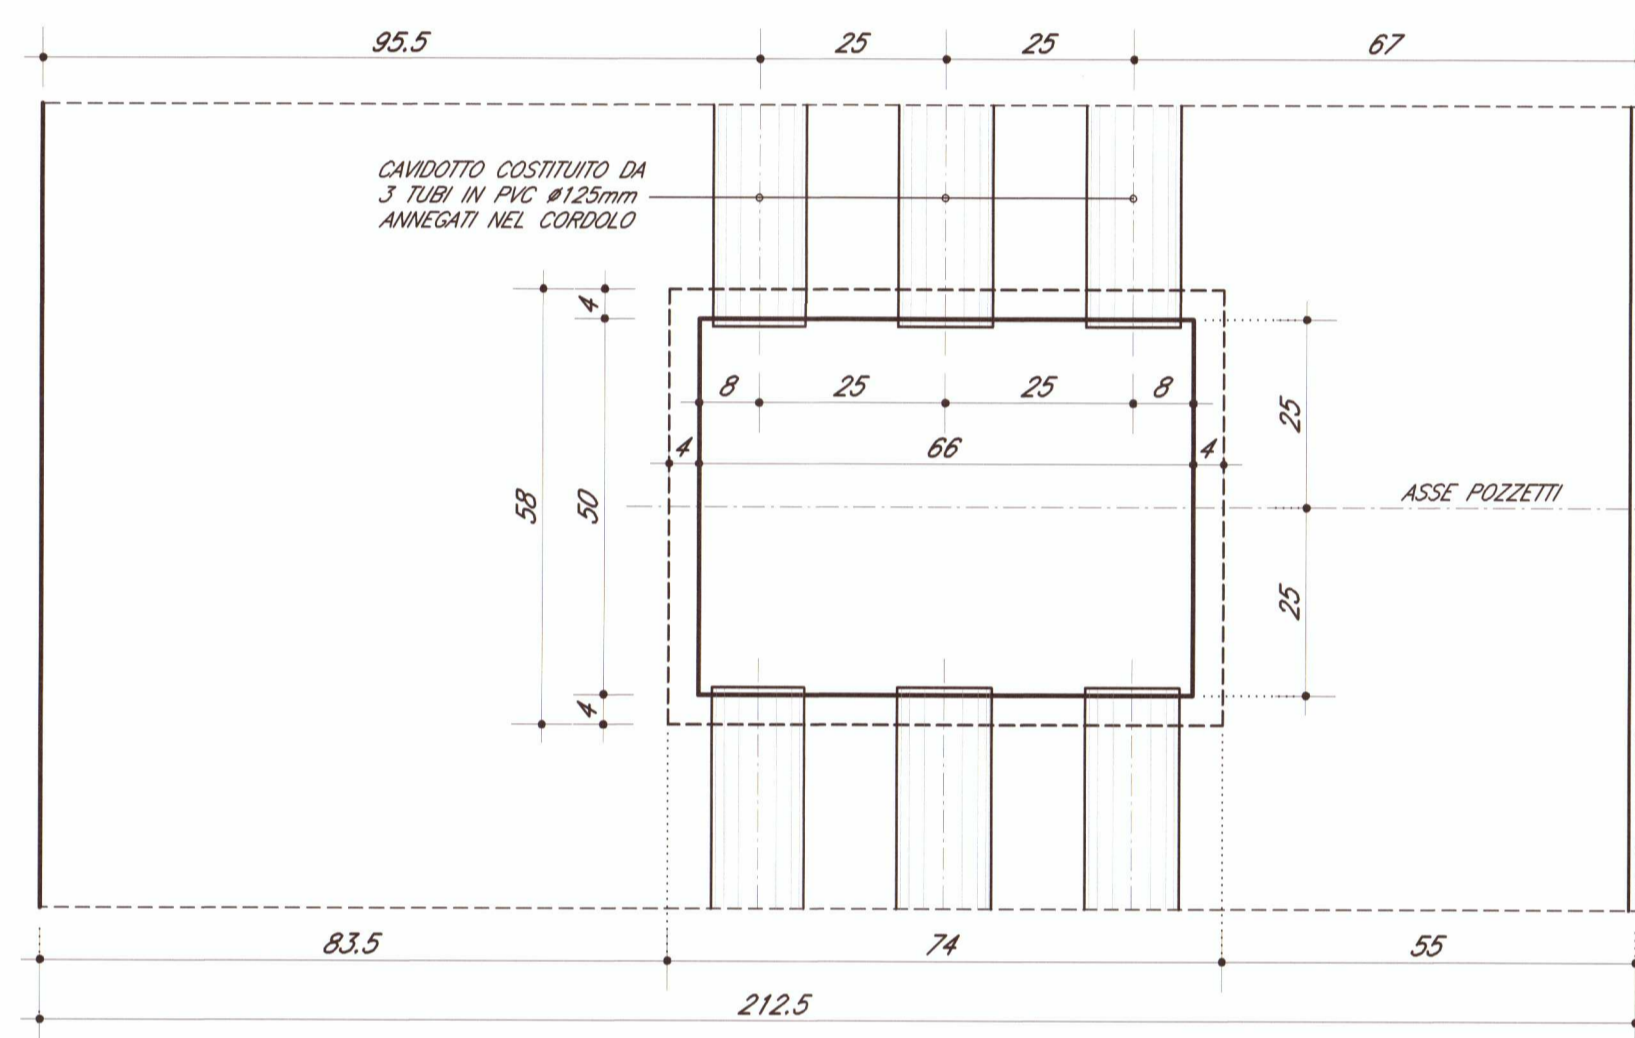


PARTICOLARE CORDOLO MARCIAPEDE 1:10

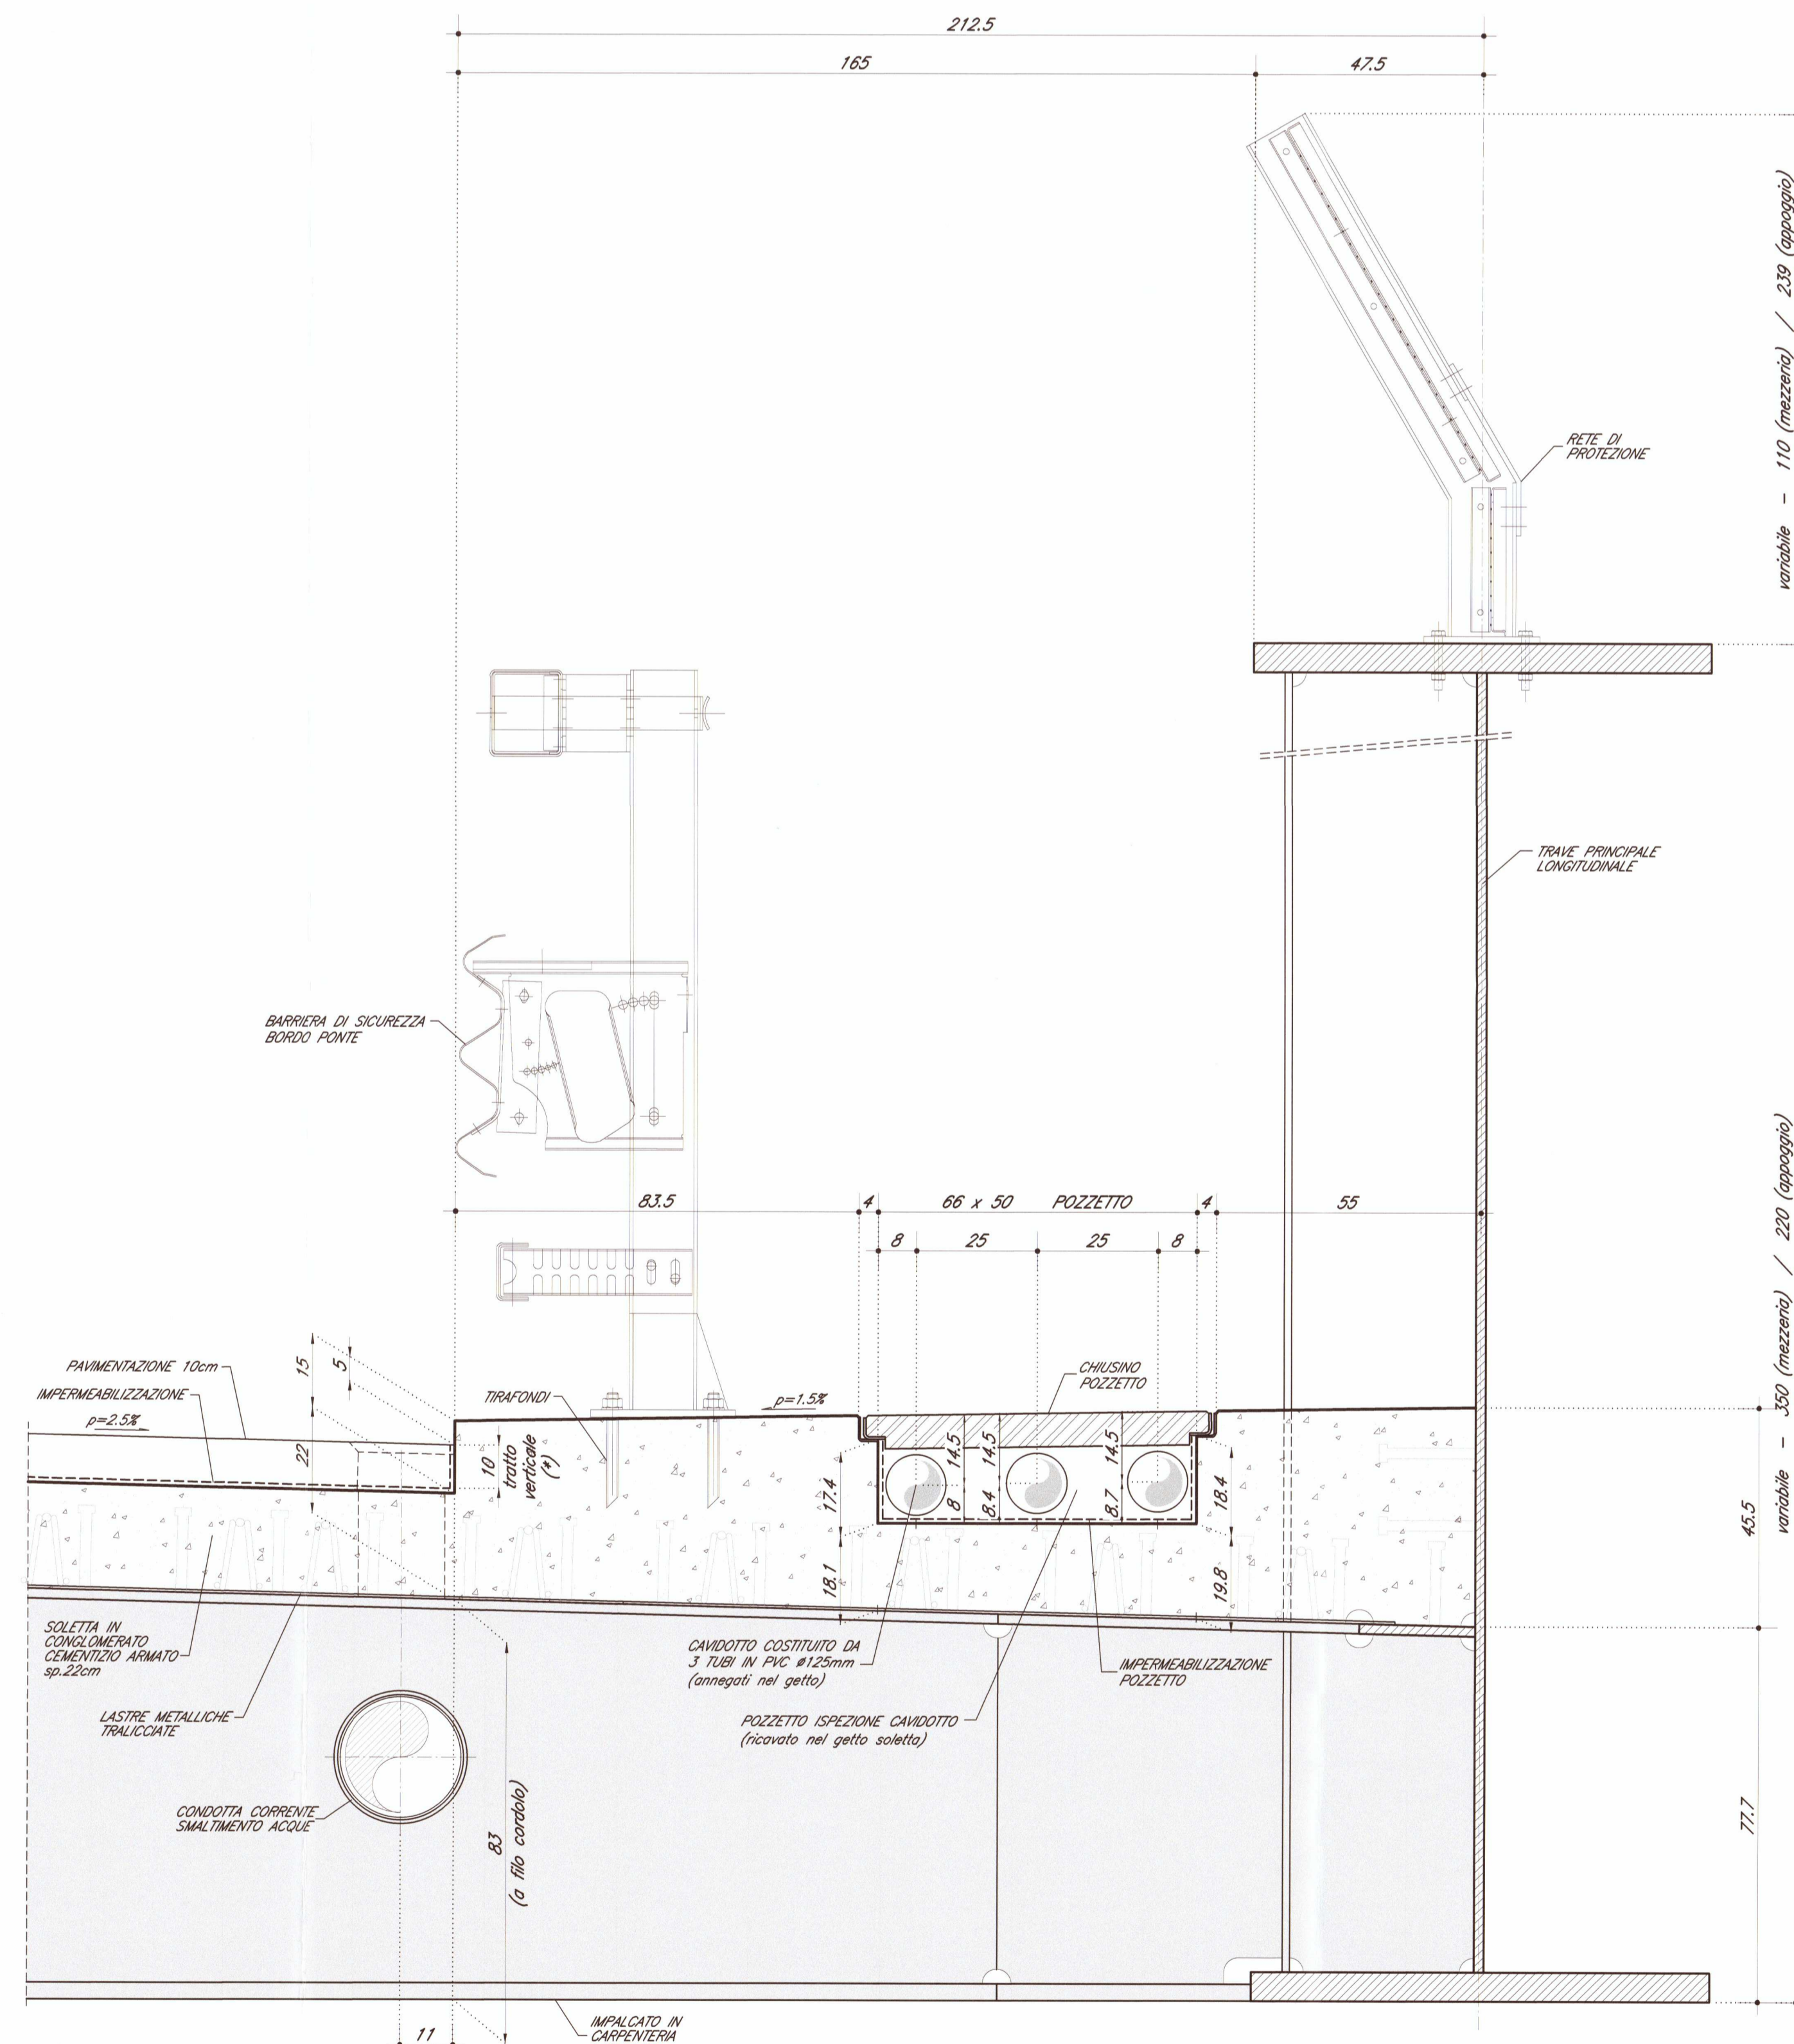


SEZIONE VERTICALE ALL'APPOGGIO 1:5

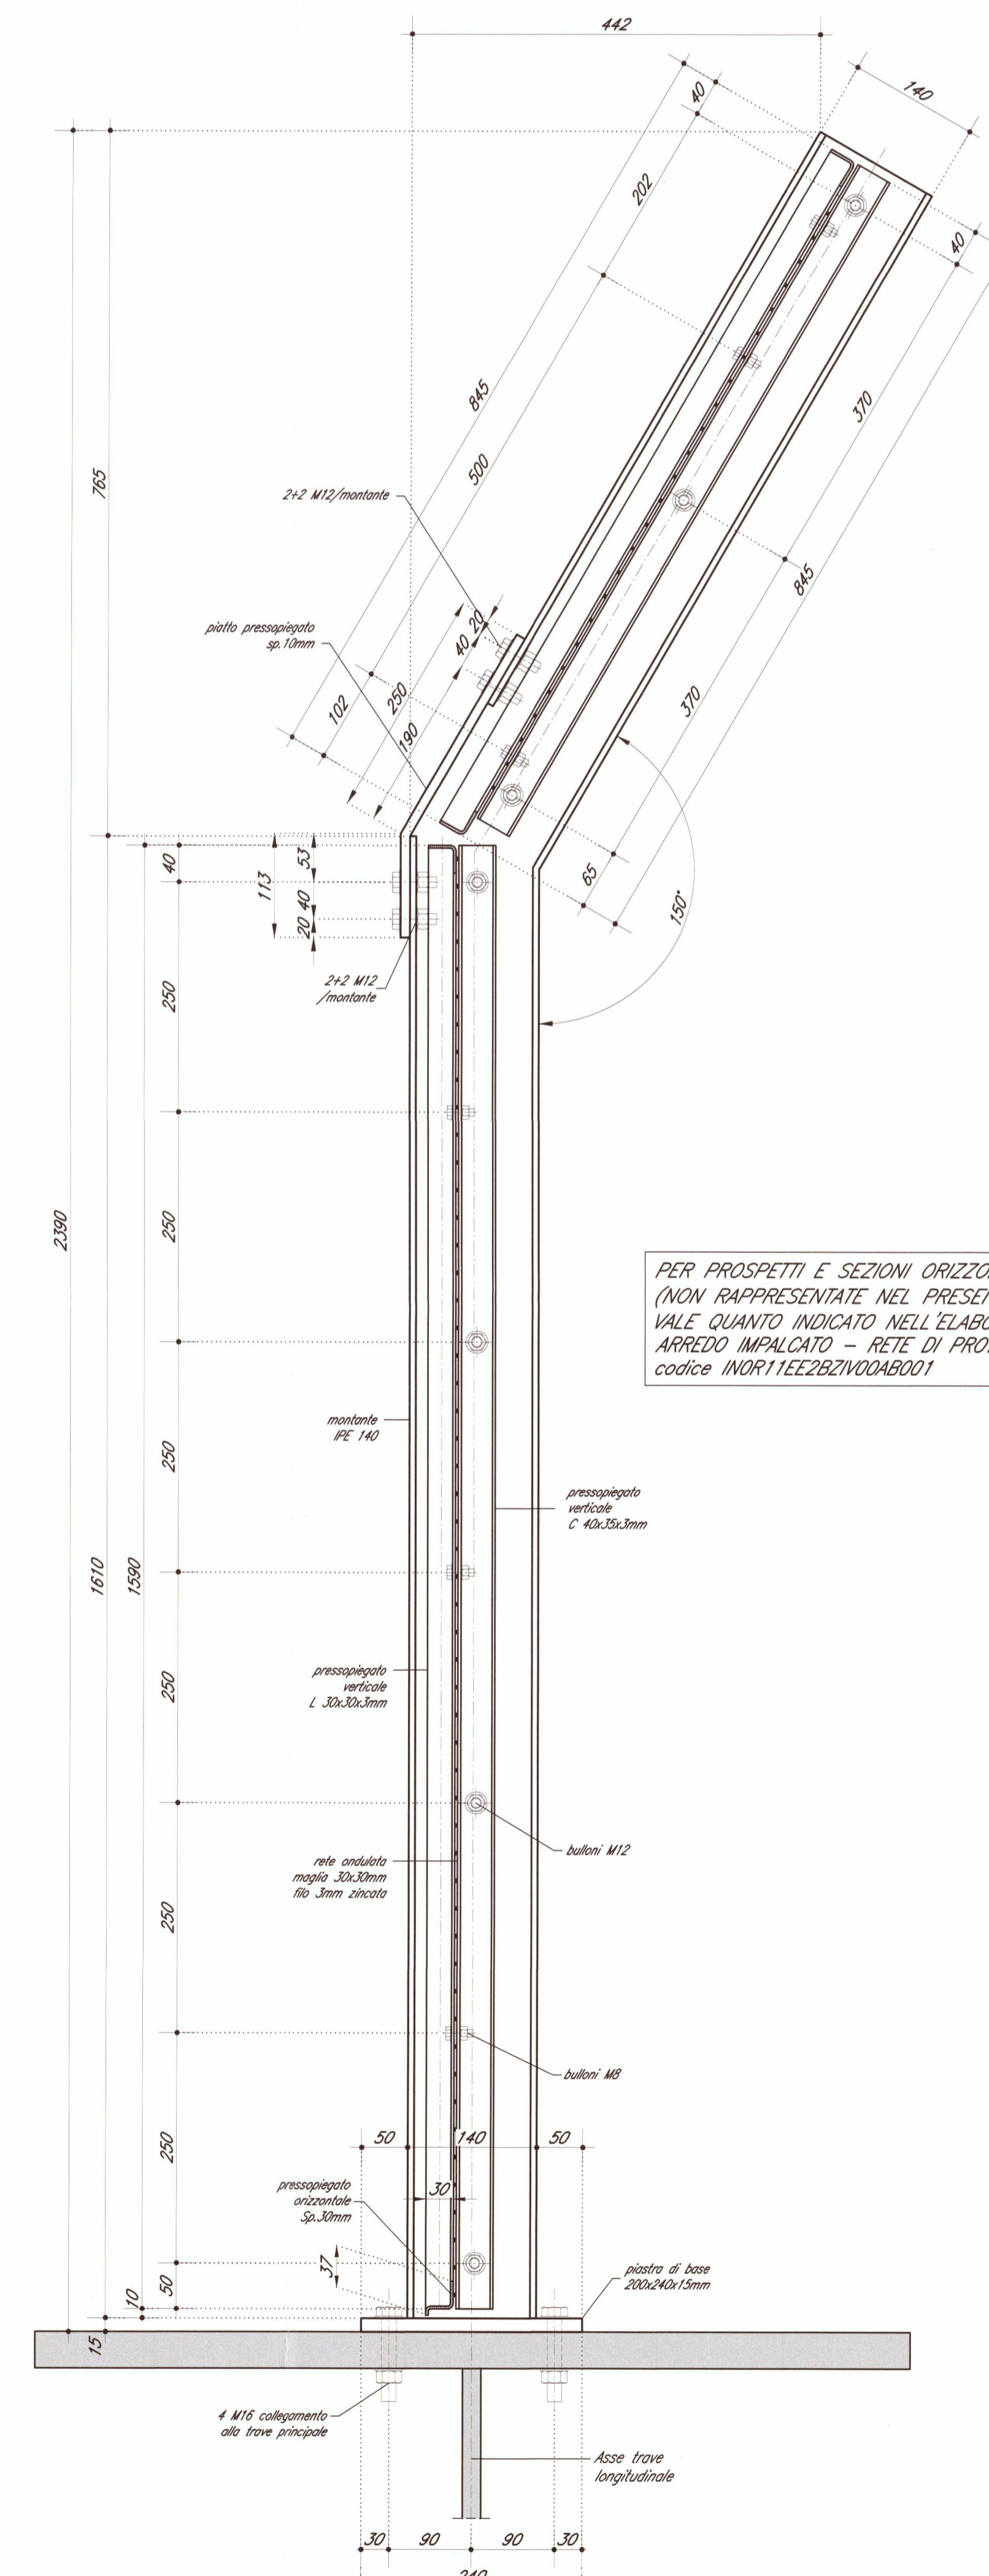


SEZIONE VERTICALE IN MEZZERIA 1:5

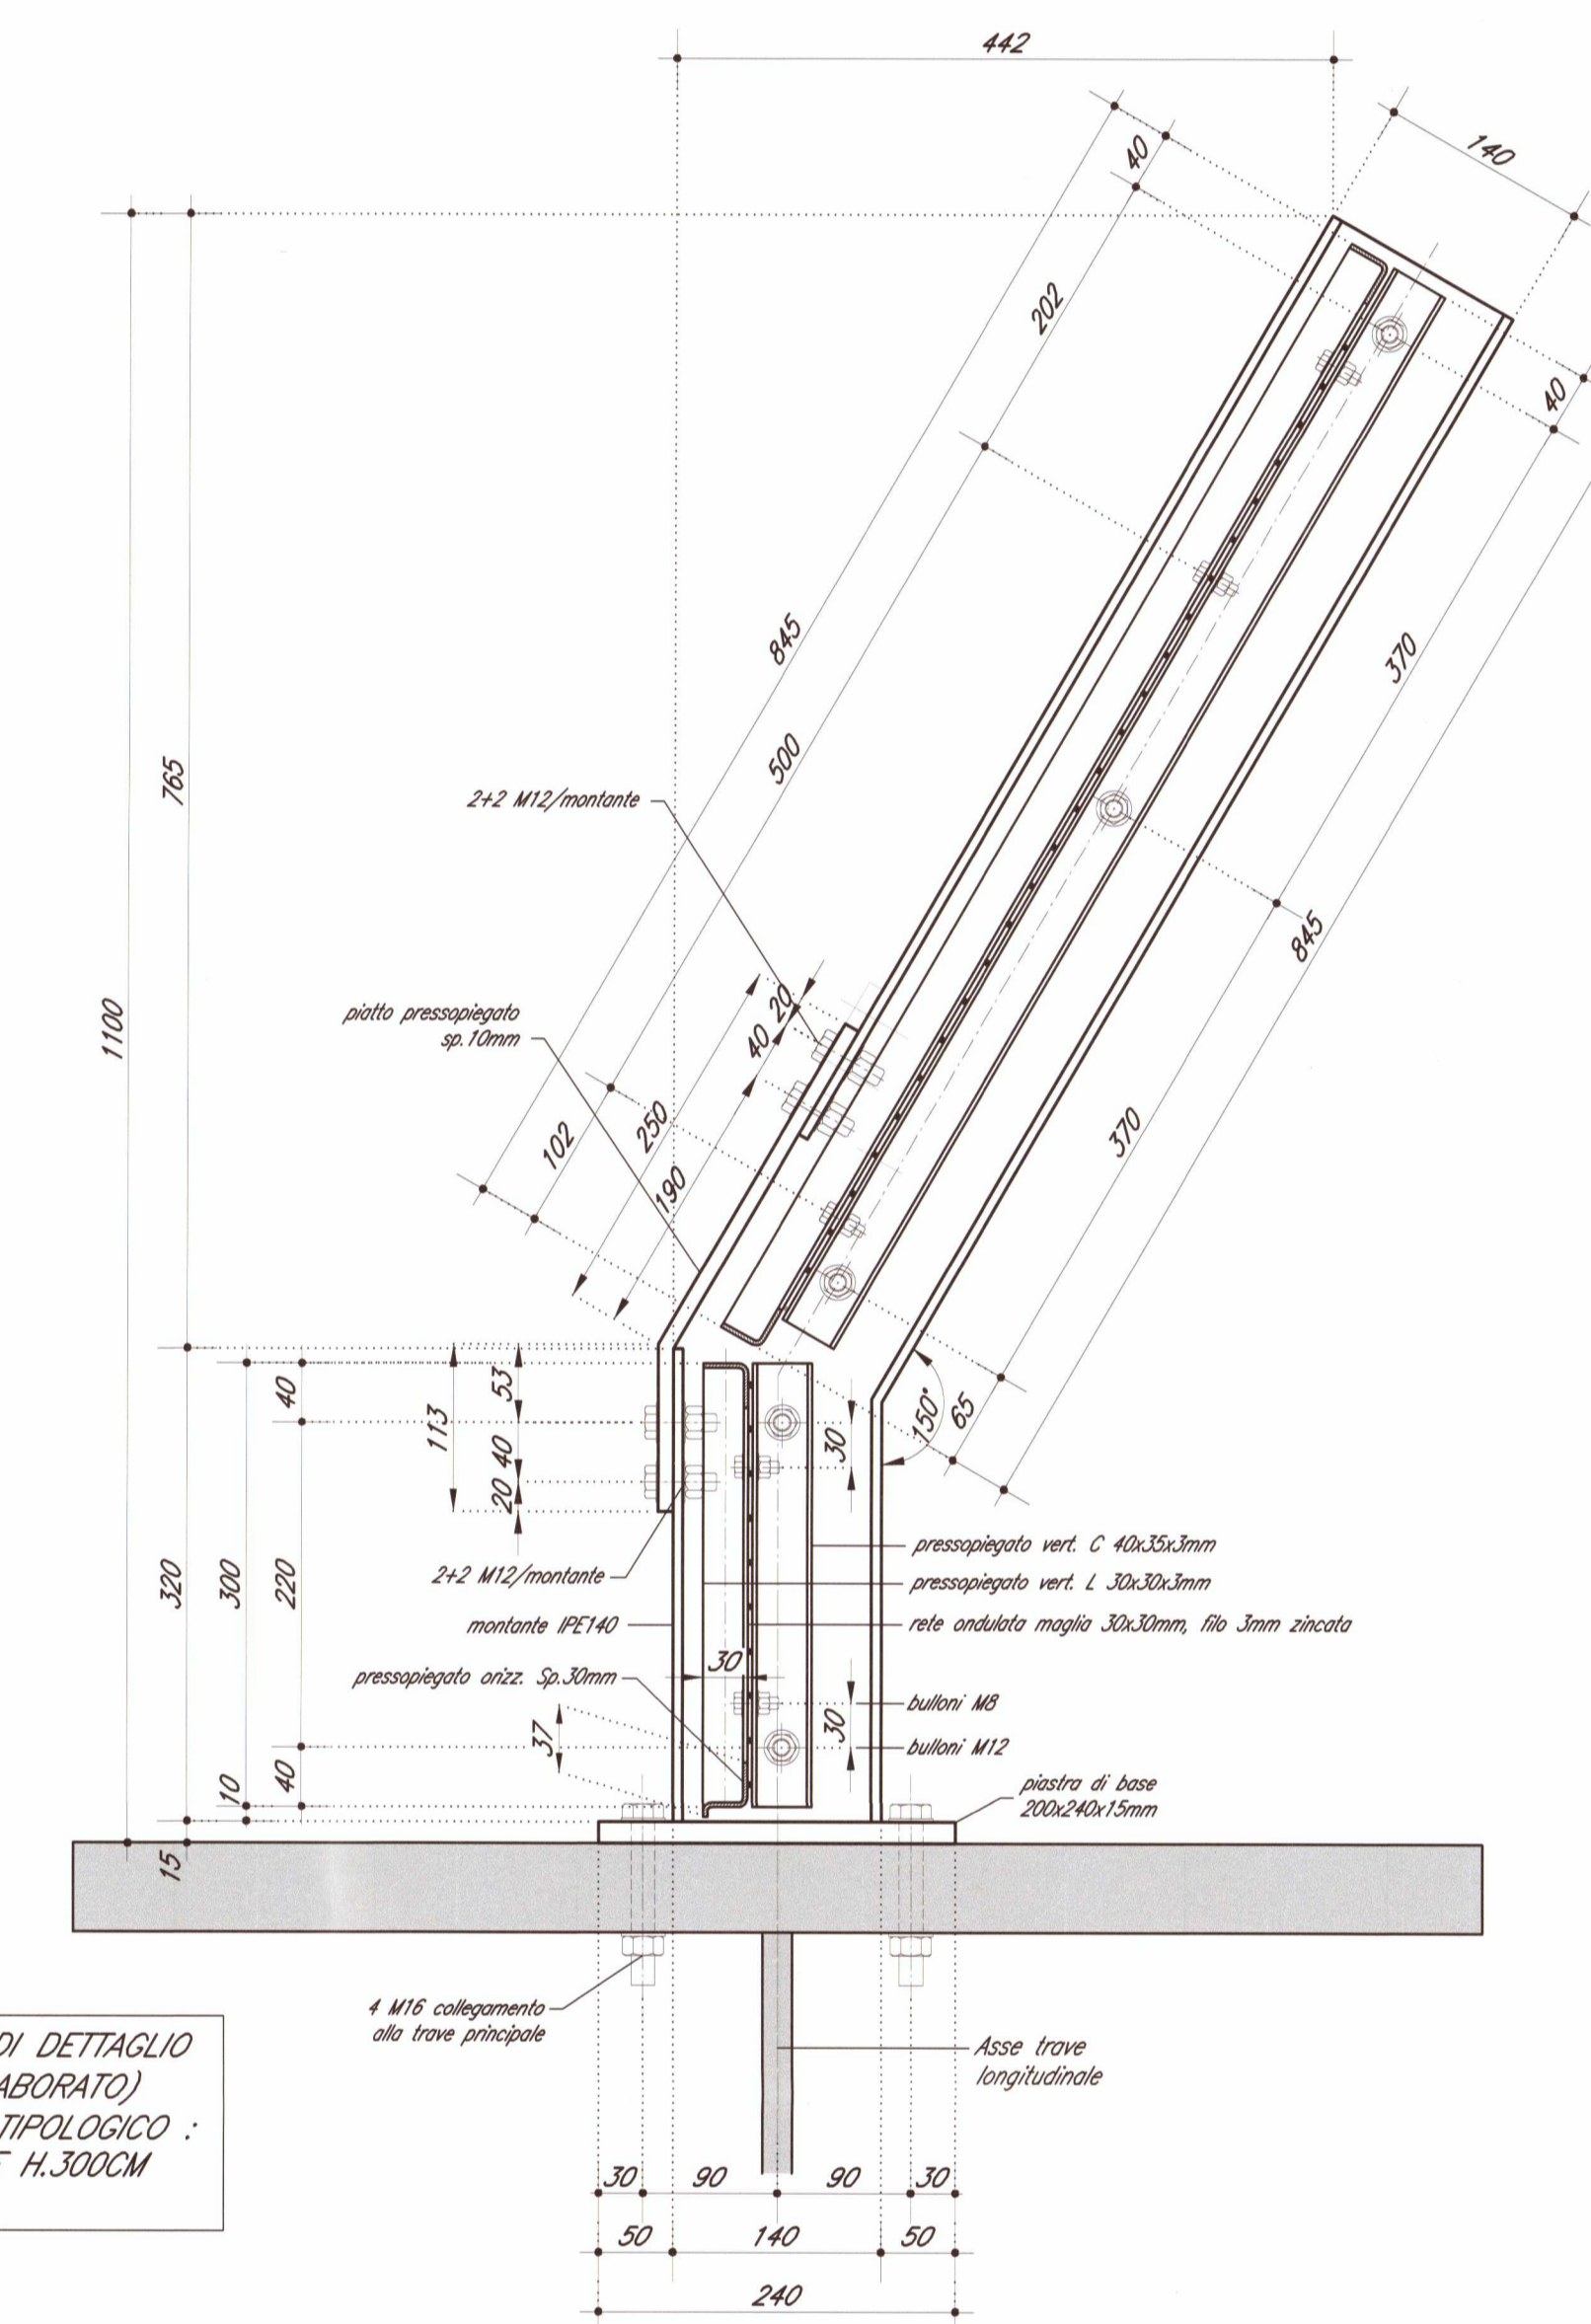


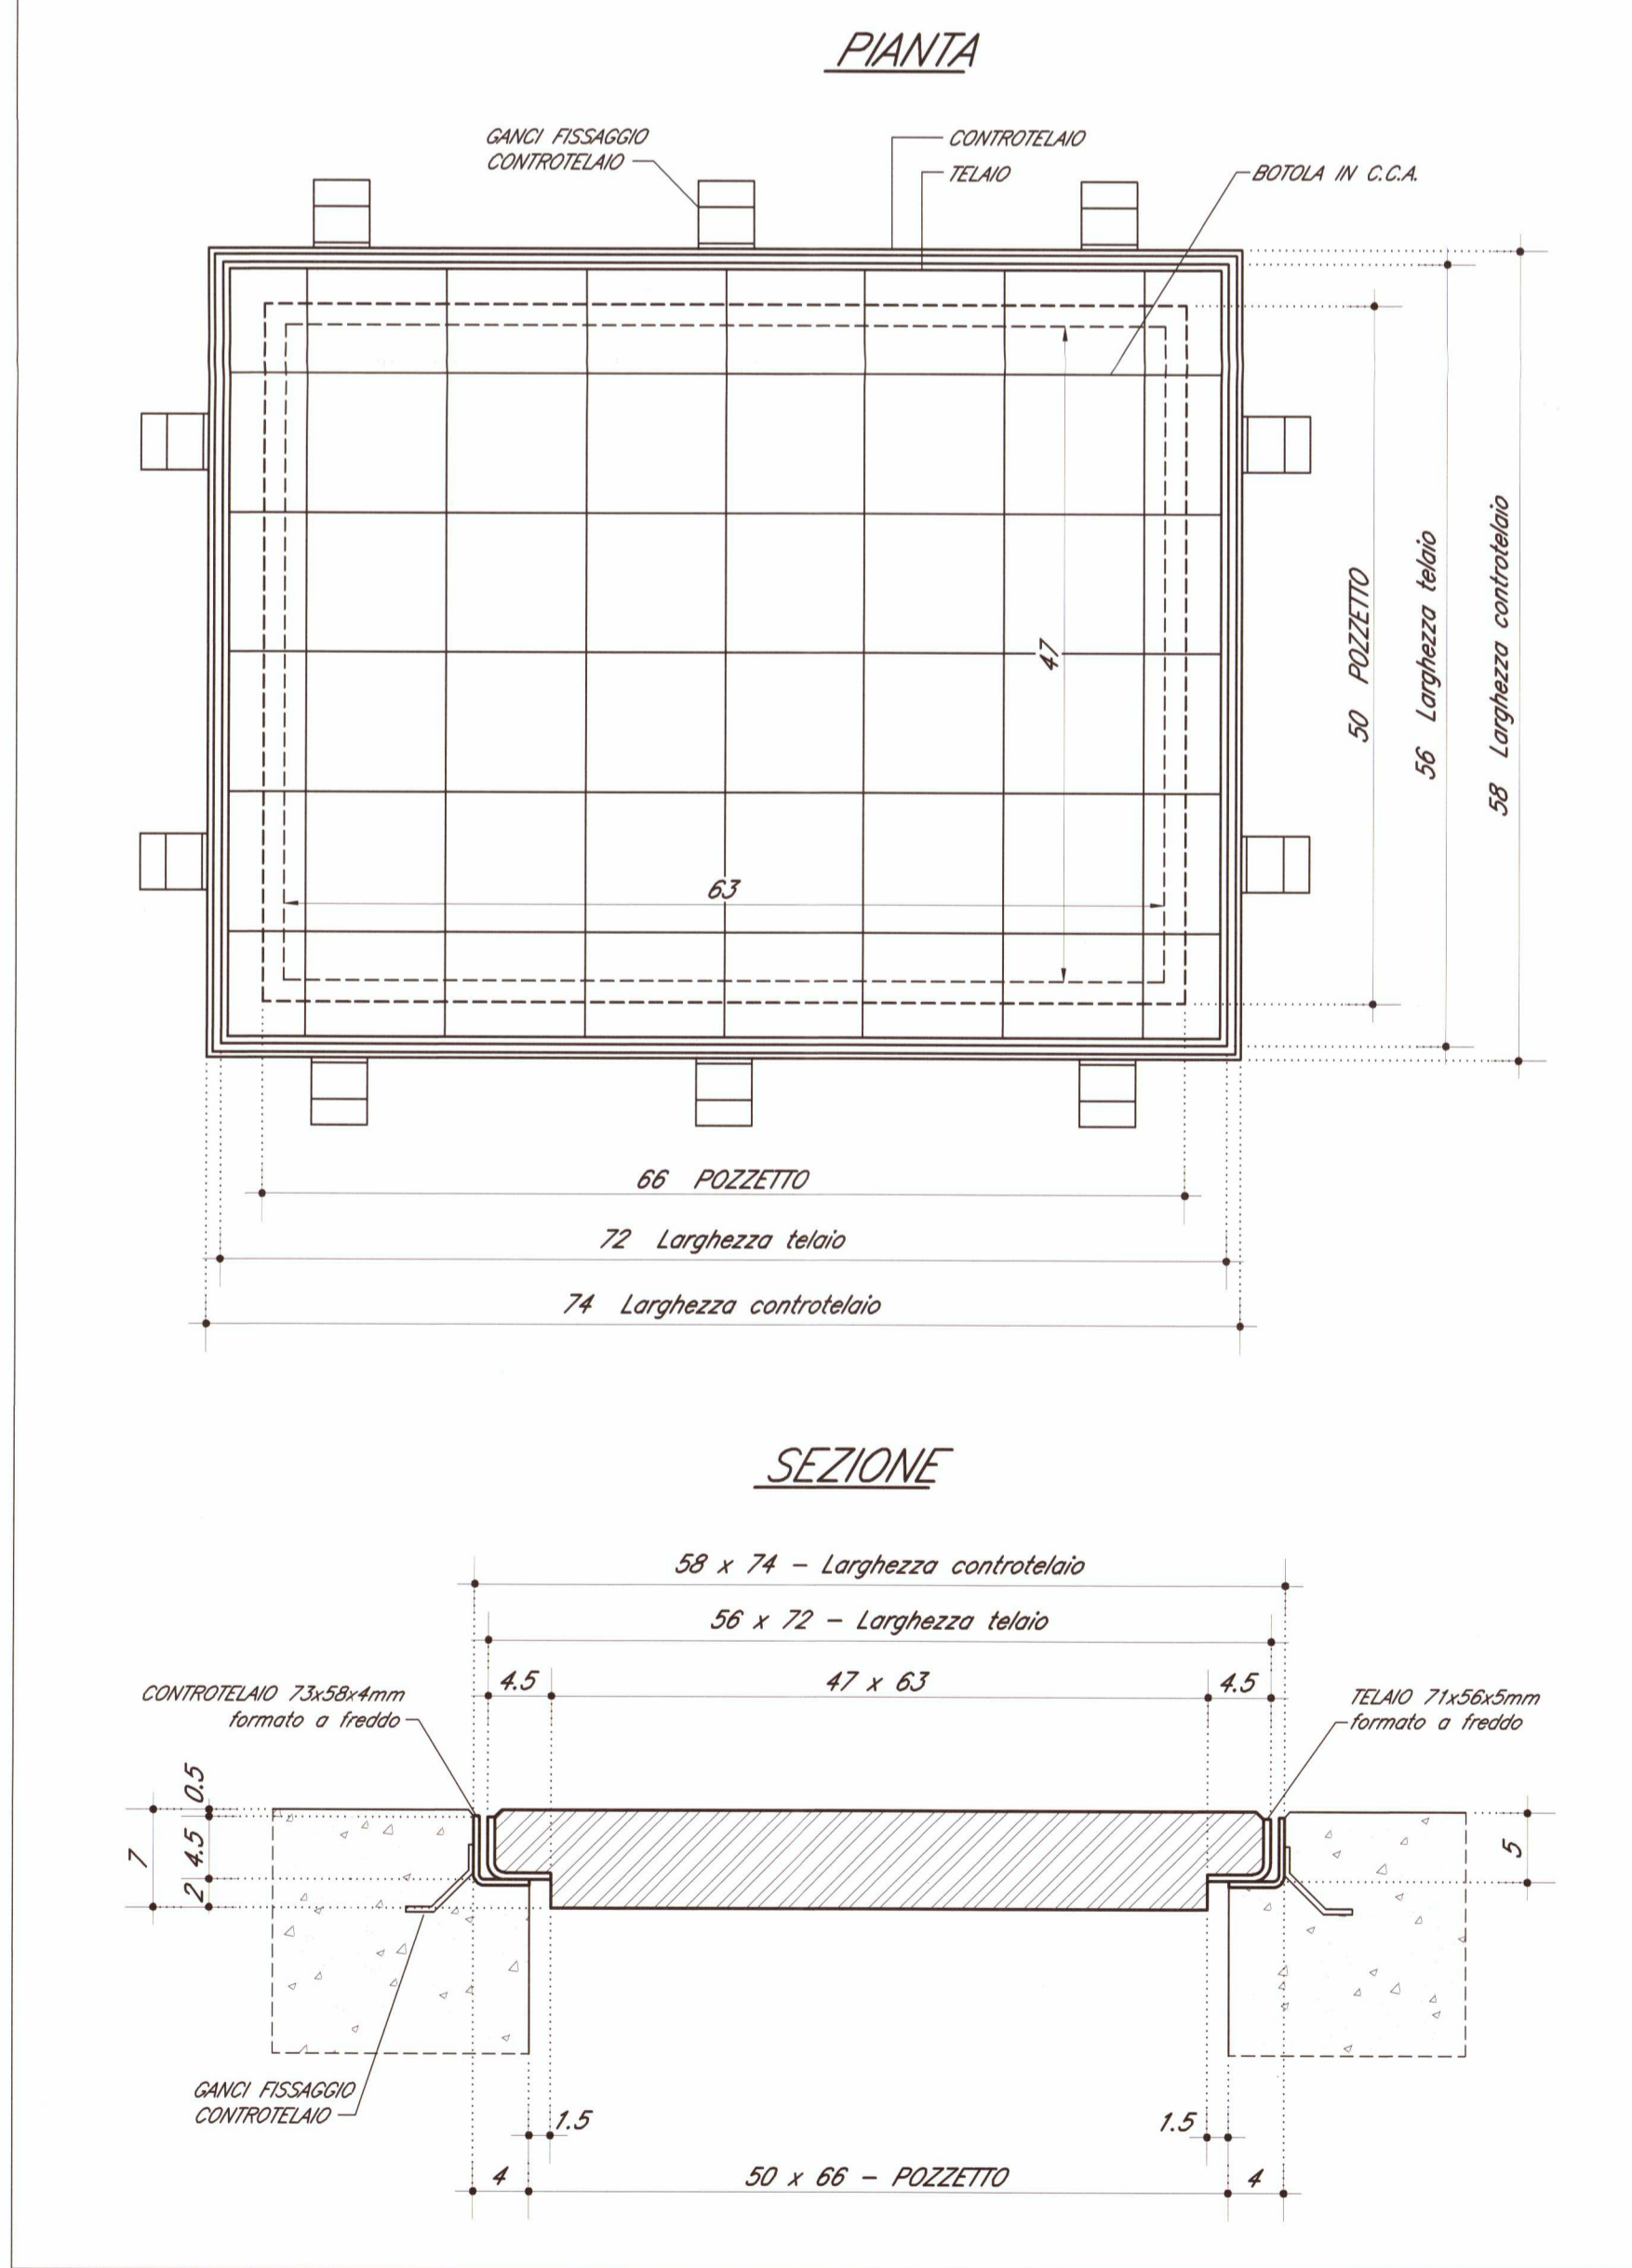


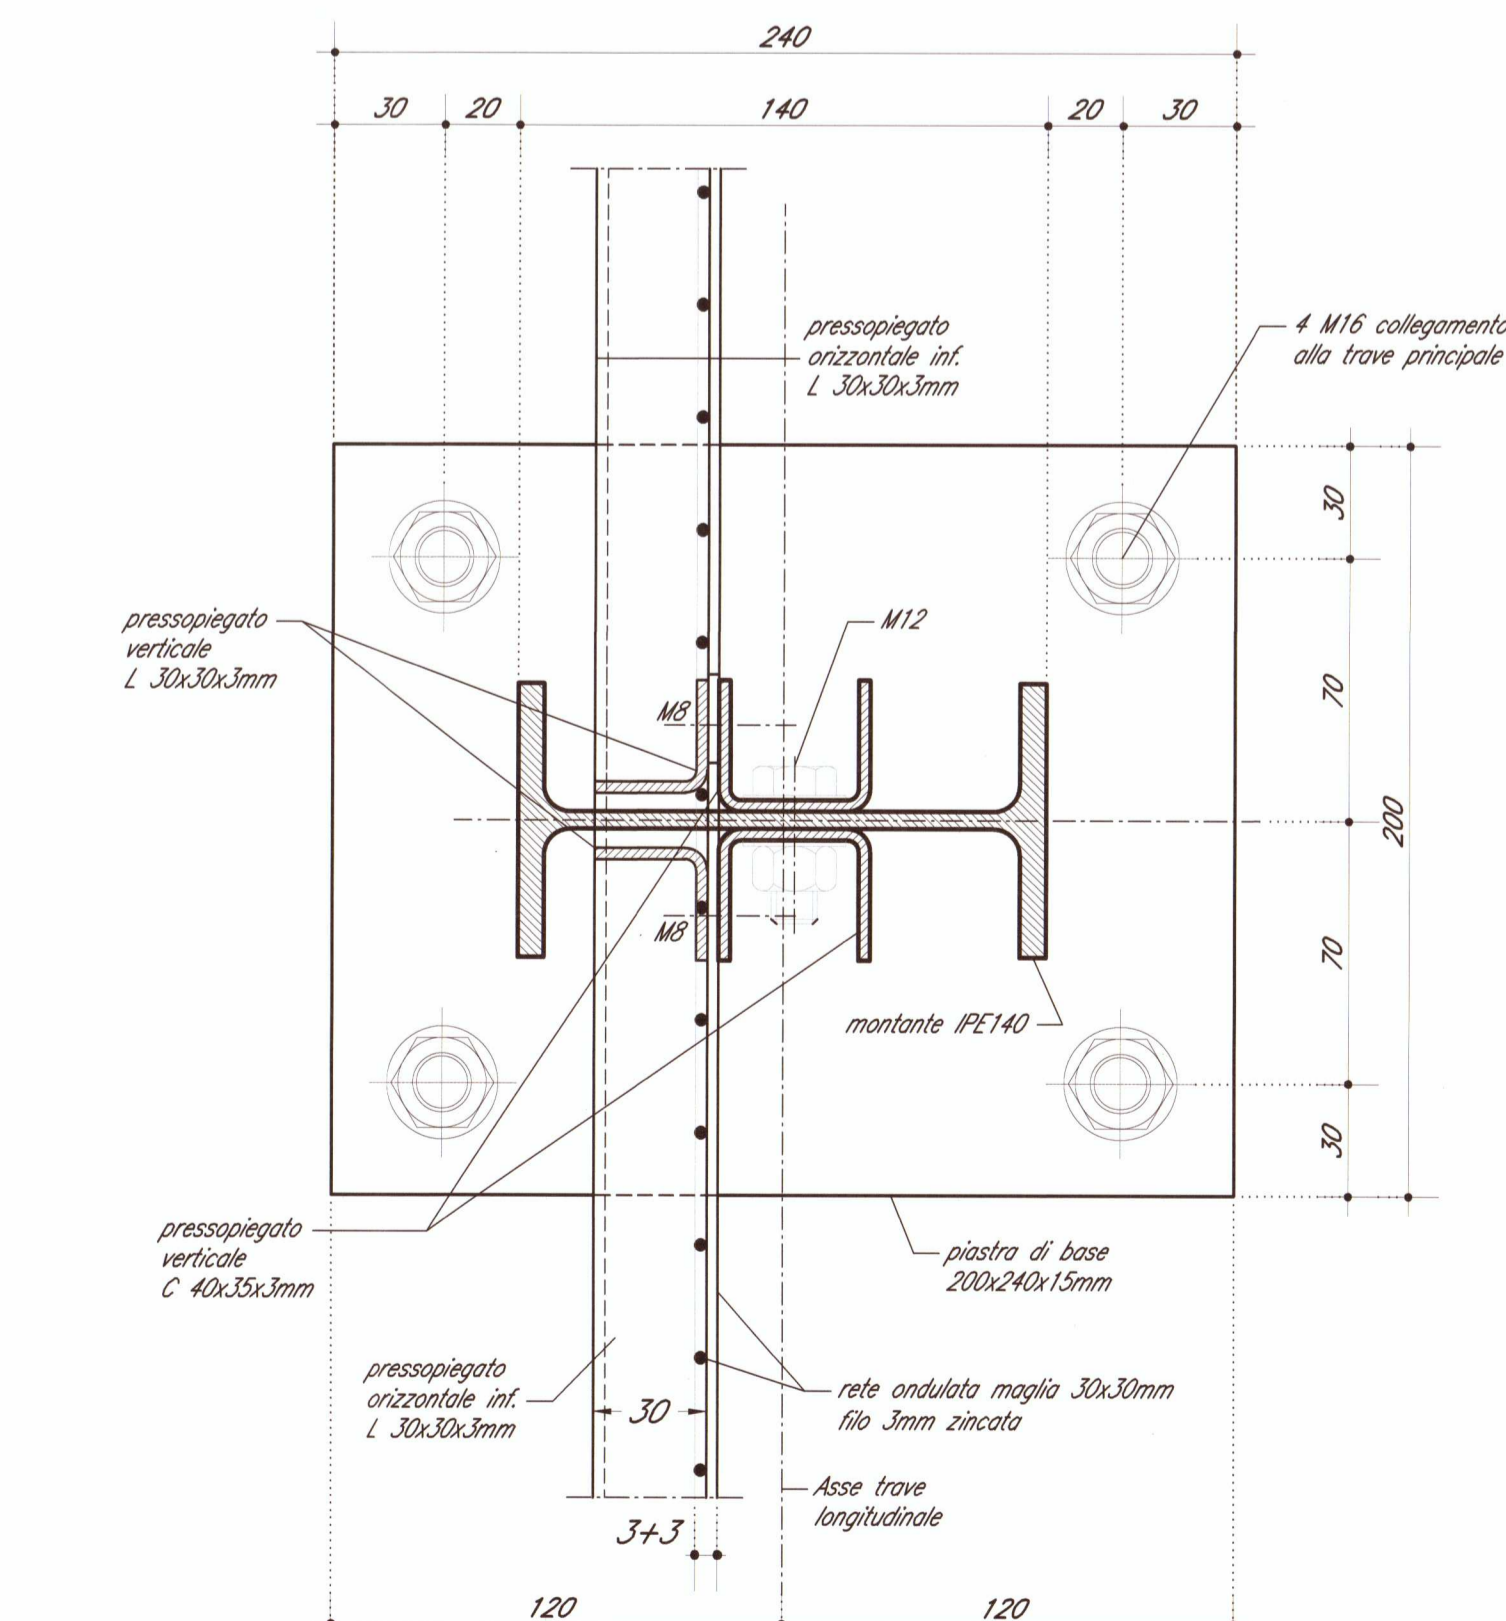

DOCUMENTI DI RIFERIMENTO

DESCRIZIONE	CODICE
1/002 - CALVALCAFERROVIA TIPOLOGICO	INOR11E2410000001

NOTE GENERALI

- Q.P. = QUOTA PROSPETTO PIANO VIBILE CALVALCAFERROVIA
- TUTTE LE MASURE SONO ESPRESSE IN CENTIMETRI SALVO DIVERSAMENTE INDICATO
- TUTTI GLI ANGOLI SONO ESPRESSE IN GRADI CENTESIMALI

CARATTERISTICHE DEI MATERIALI

PER PRESCRIZIONI MATERIALI E NOTE GENERALI VEDERE ELABORATI.
 PRESCRIZIONI MATERIALI E NOTE GENERALI INOR11E2410000001

RETE DI PROTEZIONE:
 - ACCIAIO: S275JR ZINCATO A CALDO
 - BULLONERIA: 8.8 ZINCATO ELETTRONICAMENTE

COMMITTENTE: **RFI** GRUPPO FERROVIARIO ITALIANO

ATA SORVEGLIANZA: **ITALFERR** GRUPPO FERROVIARIO ITALIANO

GENERAL CONTRACTOR: **Cepav due** Consorzio ENI per l'Alta Velocità

INFRASTRUTTURE FERROVIARIE STRATEGICHE DEFINITE DALLA LEGGE OBIETTIVO N. 443/01

LINEA A.V. I.A.C. TORINO - VENEZIA Tratta MILANO - VERONA
 Lotto funzionale Brescia-Verona
 PROGETTO ESECUTIVO
 IV42 - CALVALCAFERROVIA FERALPI - PK 114+576.198
 Carpentaria impalcato
 Dettagli di arredo

GENERAL CONTRACTOR: **Cepav due**

COMMISSIONE LOTTO FASE ENTE TIPO DOC. OPERA/DISCIPLINA PROG. REV.

INOR 11 E E2 BZ IV42AB 001 A

PROGETTAZIONE: **INOR11E2201000001**

REVISIONI:

Rev.	Descrizione	Autore	Data	Validato	Data
A	Emissione	66	03/10/18	66	03/10/18
B					
C					

FILE: INOR11E2201000001_02.dwg