



PIANTA FONDAZIONI 1:200

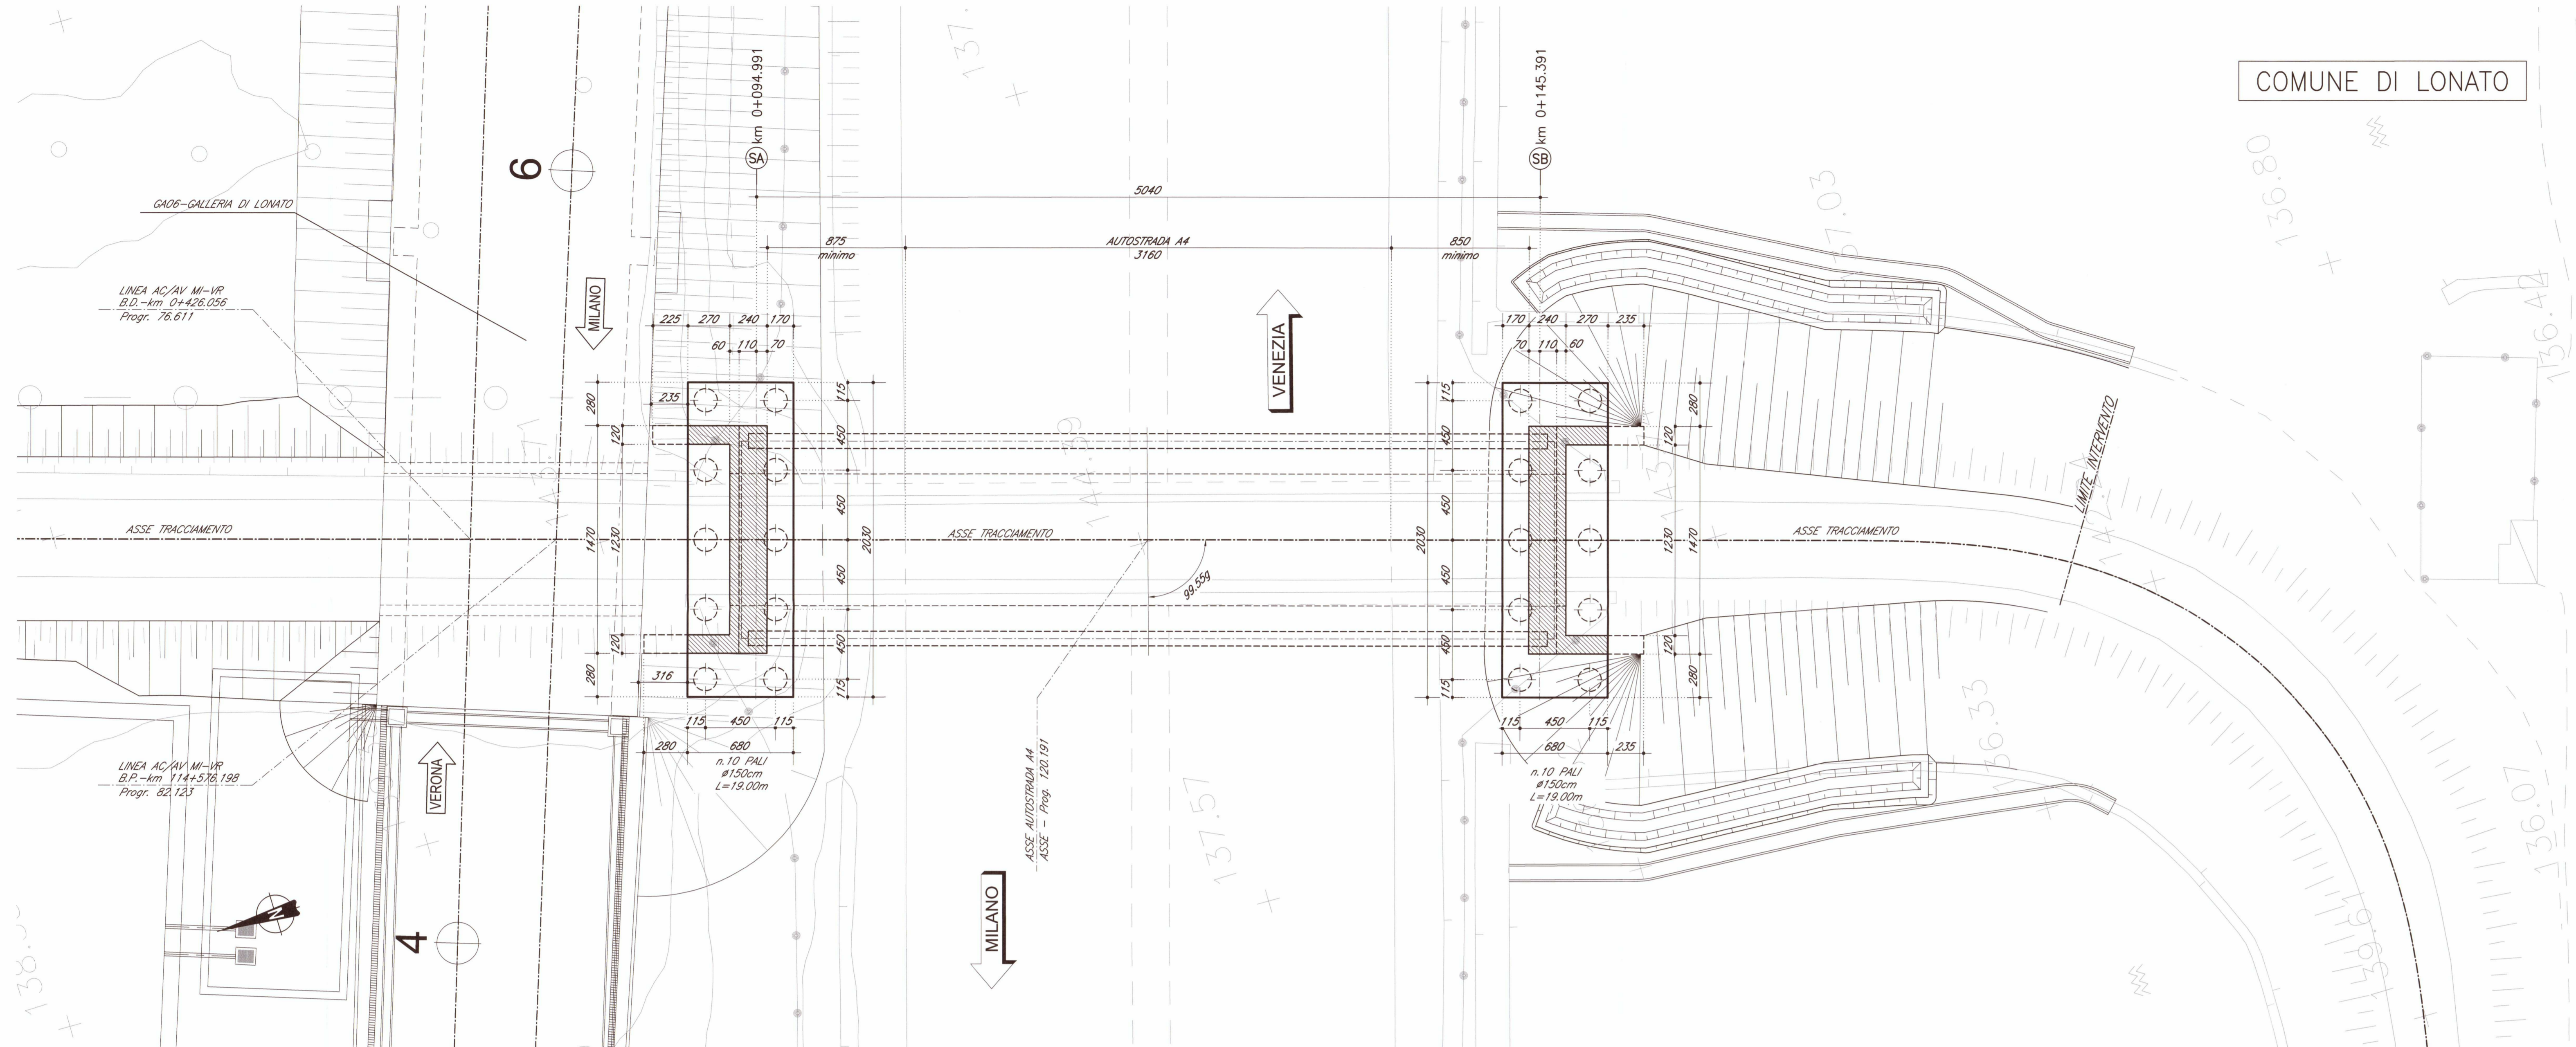

PIANTA IMPALCATO 1:200

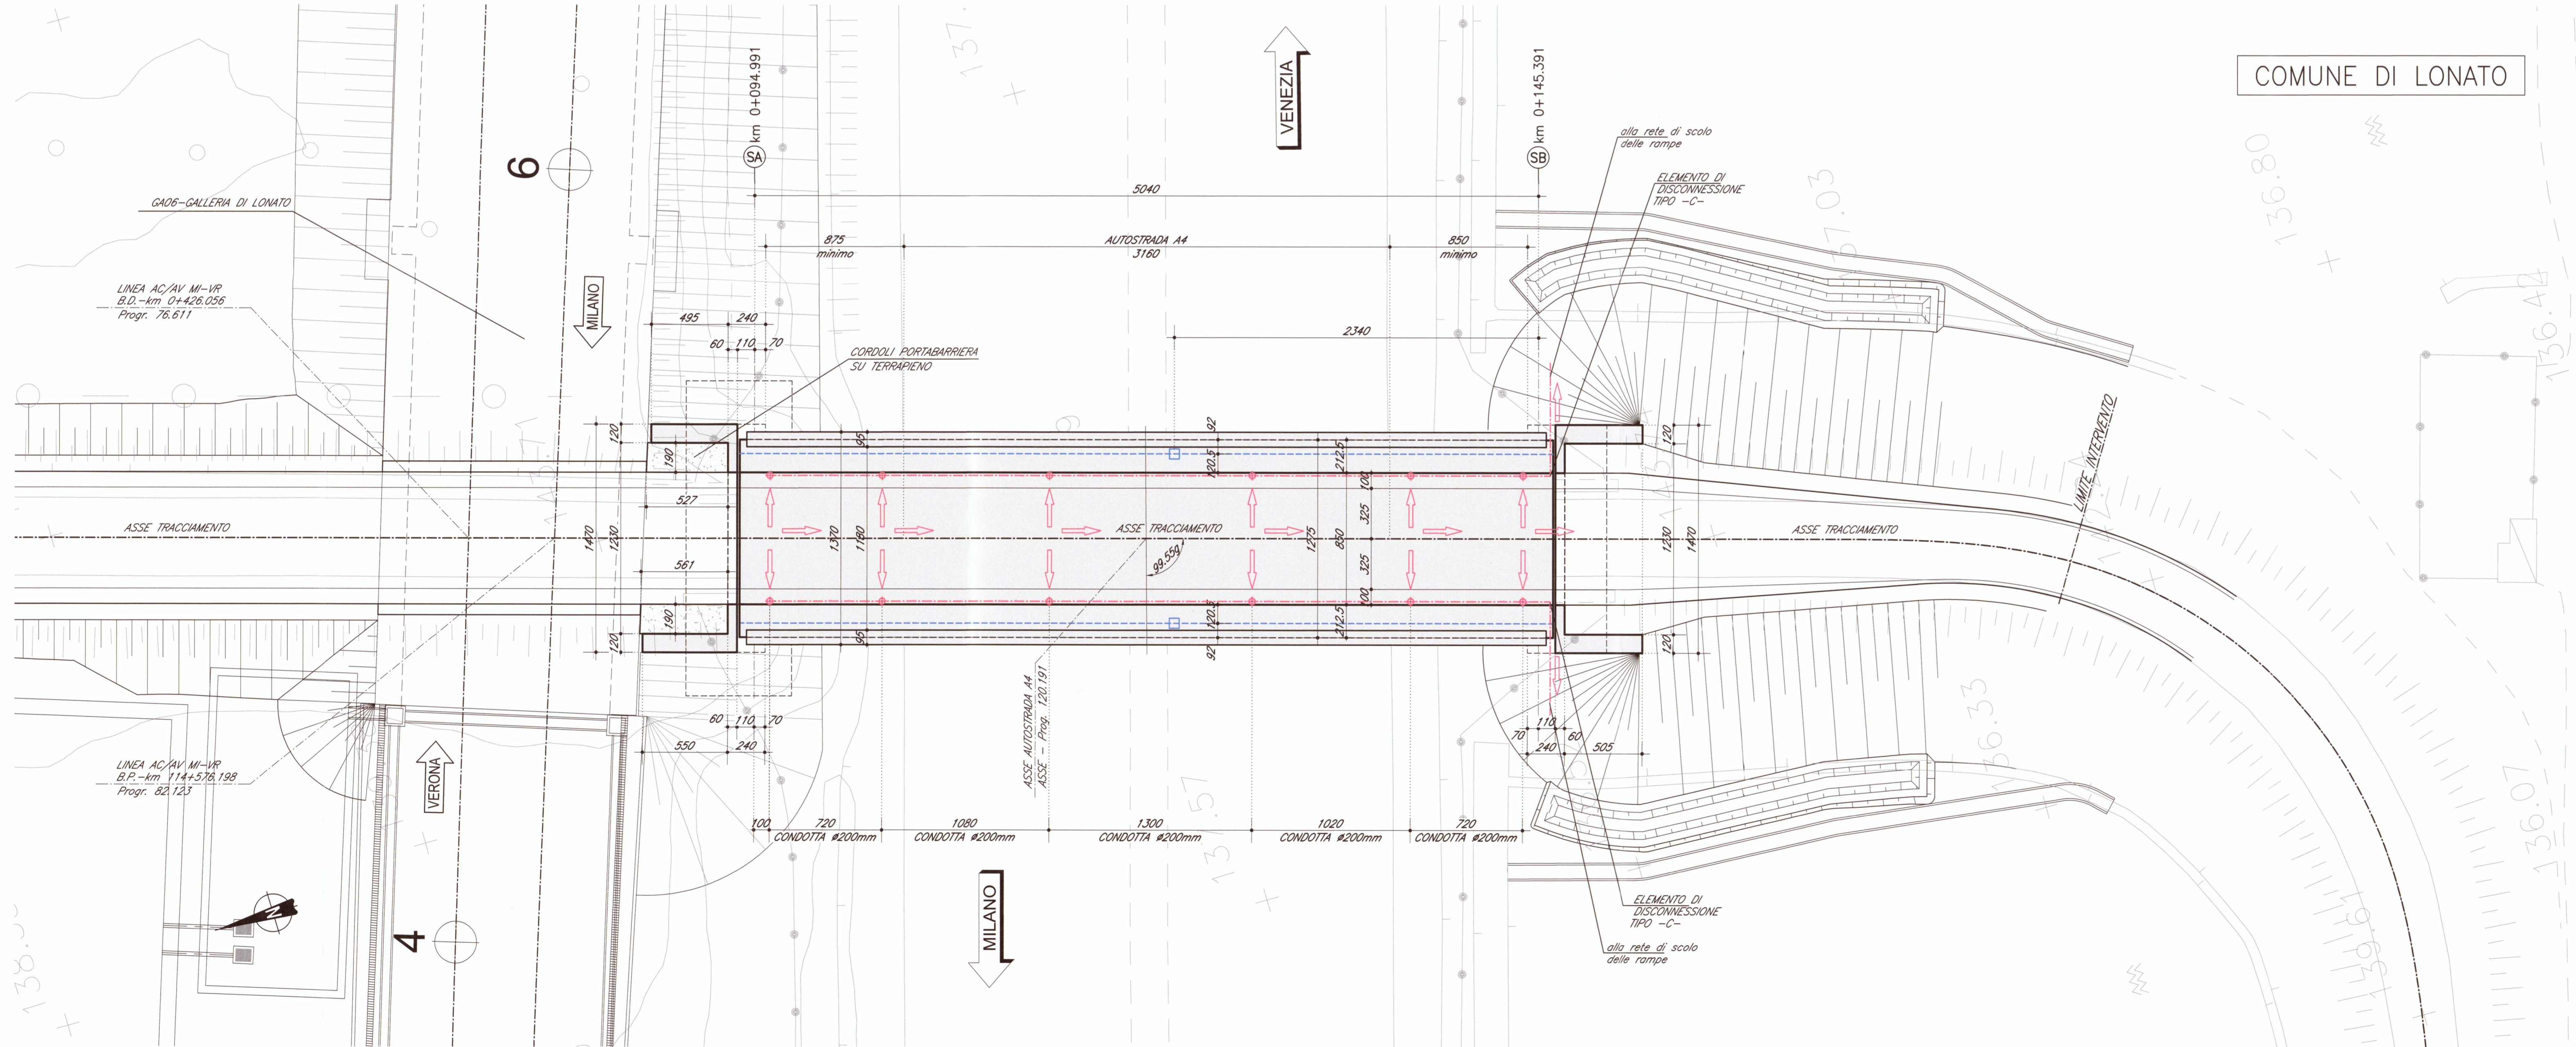

DOCUMENTI DI RIFERIMENTO

DESCRIZIONE	CODICE
IV42 - ELABORATI DI TRACCIAMENTO LINEA AV/AC	INOR11EE2P9IV42A001
PLANIMETRIA DI TRACCIAMENTO LINEA AC DA KM 114+000,000 A KM 118+500,000 TR. 3	INOR11EE2P9IV42A002
PROFILI LONGITUDINALE DI TRACCIAMENTO LINEA AC DA KM 113+000,000 A KM 121+800,000 TR. 2	INOR11EE2P9IV42A003
PROFILI LONGITUDINALE DI TRACCIAMENTO LINEA AC DA KM 0+000 A 0+545,401 2D	INOR11EE2P9IV42A004
DA LONATO (DA KM 114+500,000 A KM 121+200,000) TR. 7	INOR11EE2P9IV42A005
IV42 - CAVALCAFERROVIA TIPOLOGICO	INOR11EE2P9IV42A006
PROSCRIZIONI MATERIALI E NOTE GENERALI	INOR11EE2P9IV42A007
STABILE CATEGORIA 1/2 - CARPENTERIA IMPALCATO - DETTAGLI	INOR11EE2P9IV42A008
SOLLEVAMENTO SCHEMI IMPALCATO	INOR11EE2P9IV42A009
SMALTIMENTO ACQUE METEORICHE - CADUTE CON BOCCACCIO	INOR11EE2P9IV42A010
SMALTIMENTO ACQUE METEORICHE - ELEMENTI DI DISCONNESSIONE TIPO C	INOR11EE2P9IV42A011
ARREDO IMPALCATO - RETE DI PROTEZIONE H.3000	INOR11EE2P9IV42A012
ARREDO IMPALCATO - PARABRISIO FISSALE H.1100	INOR11EE2P9IV42A013
RELAZIONE DI CALCOLO RETE DI PROTEZIONE E PARABRISIO	INOR11EE2P9IV42A014
MESSA A TERRA E PREDISPOSIZIONE PER LA PROTEZIONE DALLE CORRENTI VAGANTI	INOR11EE2P9IV42A015
DISCIZIONE D'OPERE	INOR11EE2P9IV42A016
MESSA A TERRA E PREDISPOSIZIONE PER LA PROTEZIONE DALLE CORRENTI VAGANTI	INOR11EE2P9IV42A017
RELAZIONE DESCRITTIVA	INOR11EE2P9IV42A018
IV42 - CAVALCAFERROVIA FERALPI - PK 114+576.198	INOR11EE2P9IV42A019
RELAZIONE TECNICA GENERALE CAVALCAFERROVIA	INOR11EE2P9IV42A020
RELAZIONE DI CALCOLO SPALE	INOR11EE2P9IV42A021
RELAZIONE SUI COMPARTIMENTI SOTTO DELL'OPERA APPROPRII ARREDO SISMICI E GIUNTI DI DILATAZIONE	INOR11EE2P9IV42A022
RELAZIONE DI CALCOLO IMPALCATO	INOR11EE2P9IV42A023
SEZIONE LONGITUDINALE, PROSPETTO LONGITUDINALE E SEZIONE TRASVERSALE	INOR11EE2P9IV42A024
PIANTA TRACCIAMENTO SOTTOSTRUTTURE E PIANI DI FONDAZIONE	INOR11EE2P9IV42A025
CARPENTERIA SPALLA A	INOR11EE2P9IV42A026
CARPENTERIA SPALLA B	INOR11EE2P9IV42A027
DISPOSITIVI DI APPROSSO E GIUNTI	INOR11EE2P9IV42A028
CARPENTERIA IMPALCATO - DETTAGLI ED ARREDO	INOR11EE2P9IV42A029
CARPENTERIA METALLICA IMPALCATO - DETTAGLI	INOR11EE2P9IV42A030
CARPENTERIA METALLICA IMPALCATO - SEZIONE TRASVERSALE E DETTAGLI	INOR11EE2P9IV42A031
CARPENTERIA METALLICA IMPALCATO - TRAVERSI	INOR11EE2P9IV42A032
LASTRE TRALICANTE IMPALCATO - TR. 1/2	INOR11EE2P9IV42A033
LASTRE TRALICANTE IMPALCATO - TR. 2/2	INOR11EE2P9IV42A034
MANIFRESCO IMPALCATO	INOR11EE2P9IV42A035
FASI COSTRUTTIVE Tavola 1/2	INOR11EE2P9IV42A036
FASI COSTRUTTIVE Tavola 2/2	INOR11EE2P9IV42A037
CORDOLI PORTABARRIERA SU TERRAPIENO IN CORRESPONDENZA SPALLA A	INOR11EE2P9IV42A038
RELAZIONE SCHEMATICA	INOR11EE2P9IV42A039
PROFILI STRUTTURALI	INOR11EE2P9IV42A040
IV42 - RAMPE CAVALCAFERROVIA TIPOLOGICO	INOR11EE2P9IV42A041
ZONE DI TRANSIZIONE RILEVATO-CAVALCAFERROVIA	INOR11EE2P9IV42A042
IV42 - RAMPE CAVALCAFERROVIA FERALPI - PK 114+576.198	INOR11EE2P9IV42A043
PLANIMETRIA STATO DI FATTO	INOR11EE2P9IV42A044
PLANIMETRIA DI PROGETTO	INOR11EE2P9IV42A045
PLANIMETRIA DI TRACCIAMENTO	INOR11EE2P9IV42A046
PROFILI LONGITUDINALE	INOR11EE2P9IV42A047
PLANIMETRIA SEGNALICA	INOR11EE2P9IV42A048
PLANIMETRIA BARRIERE DI SICUREZZA	INOR11EE2P9IV42A049

NOTE GENERALI

- Q.P. = QUOTA PROGETTO PIANO VARIABILE CAVALCAFERROVIA
- TUTTE LE MISURE SONO ESPRESSE IN CENTESIMI
- TUTTI GLI ANGOLI SONO ESPRESSE IN GRADI CENTESIMALI

LEGENDA

- DIREZIONE LONGITUDINALE DI SMALTIMENTO
- CADUTE CON BOCCACCIO
- TUBAZIONI A GRAVITA' IN ACCIAIO PER SMALTIMENTO ACQUE METEORICHE
- POLIFORA IMPIANTI 3 TUBI Ø125mm CON POZZETTI ISPEZIONE DIM. 50x65cm (ricavati nel getto dei cordoli) - BOTTOLA CIECA IN C.A.

CARATTERISTICHE DEI MATERIALI

PER PRESCRIZIONI MATERIALI E NOTE GENERALI VEDERE ELABORATI - PRESCRIZIONI MATERIALI E NOTE GENERALI INOR11EE2P9IV42A007

- ACCIAIO PER BOCCACCI : S235JR (ex Fe 360 B)
- ZINCATURA : A CALDO CONFORME ALLA NORMATIVA UNI EN ISO 1461
- CALOTTE : CLASSE C250

COMMITTENTE: **RFI** RETE FERROVIARIA ITALIANA GRUPPO FERROVIE DELLO STATO

ALTA SORVEGLIANZA: **ITALFERR** GRUPPO FERROVIE DELLO STATO

GENERAL CONTRACTOR: **Cepav due** Consorzio ENI per l'Alta Velocità

INFRASTRUTTURE FERROVIARIE STRATEGICHE DEFINITE DALLA LEGGE OBIETTIVO N. 443/01

LINEA A.V./A.C. TORINO - VENEZIA Tratta MILANO - VERONA
Lotto funzionale Brescia-Verona
PROGETTO ESECUTIVO

IV42 - CAVALCAFERROVIA FERALPI - PK 114+576.198
Pianta fondazioni e pianta impalcato

GENERAL CONTRACTOR Cepav due Consorzio ENI per l'Alta Velocità	DIRETTORE LAVORI Valido per Costruzione	SCALA: 1:200
COMMESSA LOTTO FASE ENTE TIPO DOC. OPERA/DISCIPLINA PROG. REV. INOR 11 E E2 P9 IV42A0 001 A	PROGETTAZIONE Il PROGETTISTA INOR11EE2P9IV42A001A_02.dwg File: INOR11EE2P9IV42A001A_02.dwg Progetto cofinanziato dalla Unione Europea CUP: F81H1000000008	