


PIANTA PLINTI E SOTTOSTRUTTURE 1:200

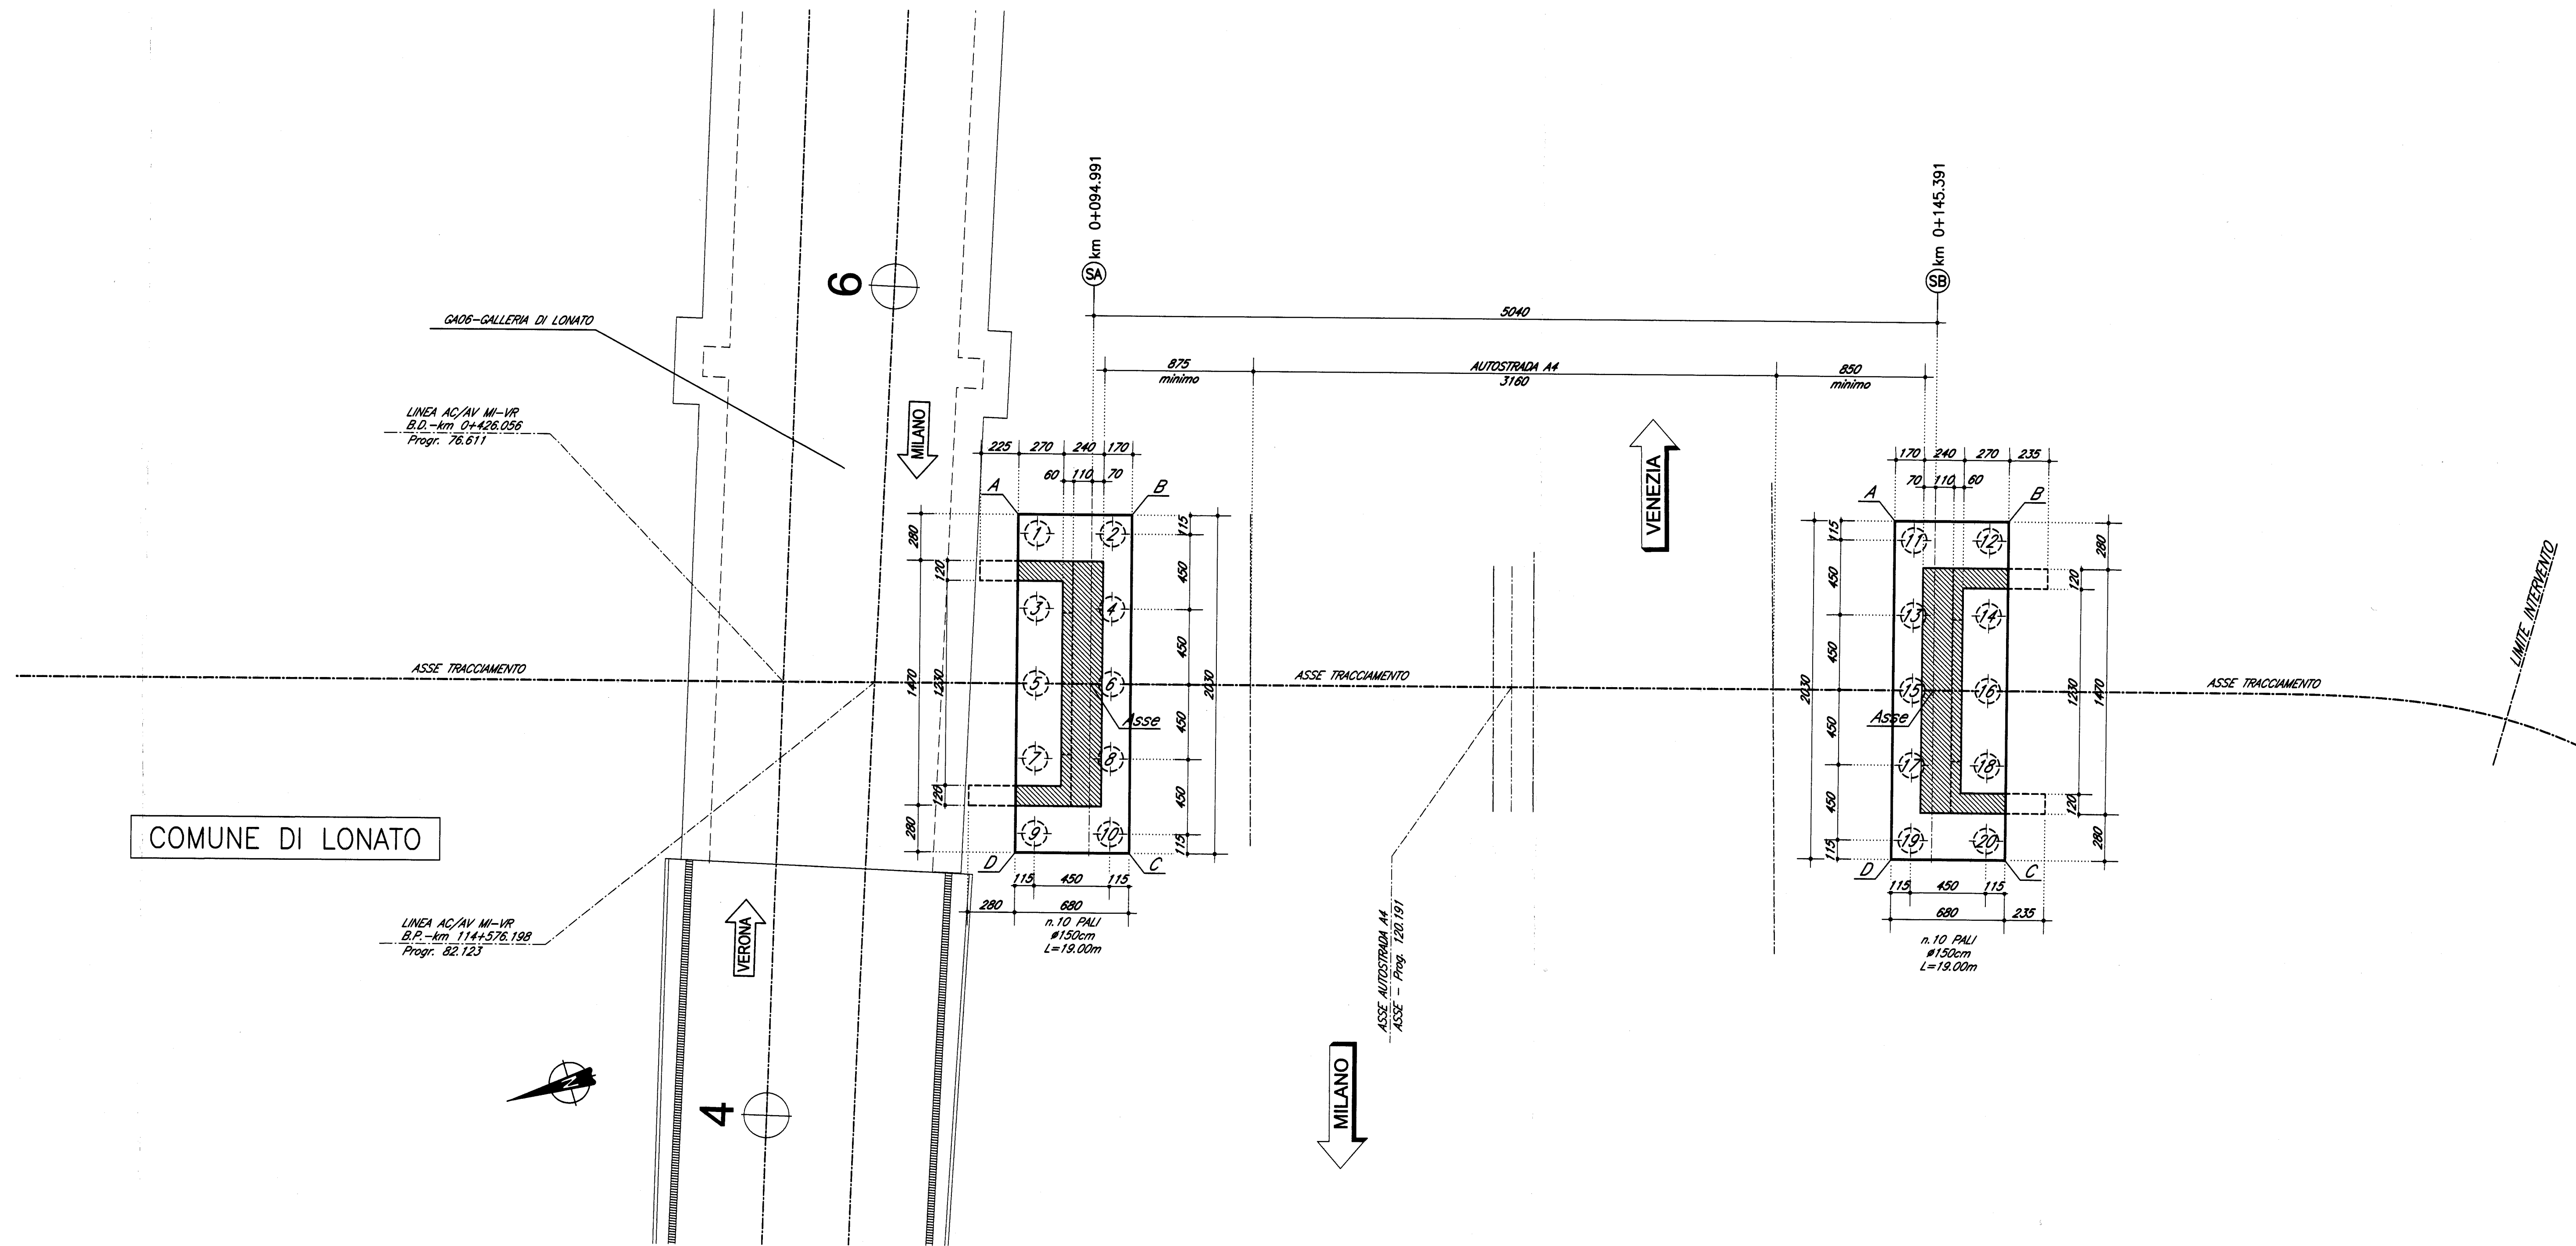

TRACCIAMENTO PLINTI E SOTTOSTRUTTURE						
Elemento	Plinto	X	Y	Palo	Y	
SA	Asse	3498276.207	6500206.088	1	3498267.763	6500206.502
		3498269.199	6500207.148	2	3498268.455	6500202.276
		3498267.222	6500202.842	3	3498261.457	6500207.690
		3498267.789	6500206.741	4	3498262.150	6500203.584
		3498269.774	6500203.247	5	3498270.152	6500209.197
				6	3498277.844	6500204.692
				7	3498274.846	6500202.505
				8	3498273.538	6500208.199
				9	3498270.540	6500211.611
				10	3498269.232	6500207.507
SB	Asse	3498263.561	6500217.863	11	3498272.536	6500216.443
		3498273.970	6500217.210	12	3498271.228	6500212.138
		3498271.904	6500210.703	13	3498268.200	6500217.751
		3498263.570	6500219.602	14	3498266.922	6500212.445
		3498254.546	6500283.109	15	3498263.924	6500219.059
				16	3498262.616	6500214.753
				17	3498255.618	6500280.366
				18	3498258.311	6500216.061
				19	3498255.313	6500281.674
				20	3498254.005	6500217.368

DOCUMENTI DI RIFERIMENTO

DESCRIZIONE	CODICE
ELABORATI DI TRACCIAMENTO LINEA AV/AC	
PLANIMETRIA DI TRACCIAMENTO LINEA AC DA KM 114+000,000 A KM 119+500,000 TR. 3	INR11EE2P24000003
PROFILI LONGITUDINALE DI TRACCIAMENTO LINEA AC DA KM 113+000,000 A KM 121+800,000 TR. 2	INR11EE2P24000002
PROFILI LONGITUDINALE DI TRACCIAMENTO LINEA AC DA KM 124+000 A KM 124+800,000 TR. 1	INR11EE2P24000001
CAV. CALVALFERROVIA TIPOLOGICO	
PRESCRIZIONI MATERIALI E NOTE GENERALI	INR11EE2410000001
CAV. CALVALFERROVIA FERRALPI - PK 114+576.192	
RELAZIONE TECNICA GENERALE CALVALFERROVIA	
RELAZIONE DI CALCOLO SPALLE	
PIANTA FONDAZIONI E PAVI BIPALCATO	
SEZIONE LONGITUDINALE PROSPETTO LONGITUDINALE E SEZIONE TRASVERSALE	
CALCOLO SPALLA A	
CALCOLO SPALLA B	
PAS COSTRUTTIVE Tavola 1/2	
PAS COSTRUTTIVE Tavola 2/2	
CORSI DI SUPERAVVISORI SU TERRAPIENO IN CORRESPONDENZA SPALLA A	
RELAZIONE GEOTECNICA	
PROFILI STRUTTURALE	
CAV. CALVALFERROVIA FERRALPI - PK 114+576.192	
PLANIMETRIA STATO DI ESIST.	INR11EE2P24000001
PLANIMETRIA DI PROGETTO	INR11EE2P24000002
PLANIMETRIA DI TRACCIAMENTO	INR11EE2P24000003

NOTE GENERALI

- A CURA DELLA D.L. LA DETERMINAZIONE DEI PALI DA ATTREZZARE PER I CONTROLLI. VEDERE ELABORATI DI ARMATURA PALI DI FONDAZIONE.
- ARMATURA PALI DI FONDAZIONE SPALLE INR11EE2B10000001
- Q.P. = QUOTA PROGETTO PIANO TABELE CALVALFERROVIA INR11EE2B10000001
- TUTTE LE MISURE SONO ESPRESSE IN CENTIMETRI
- TUTTI GLI ANGOLI SONO ESPRESSE IN GRADI CENTESIMALI

CARATTERISTICHE DEI MATERIALI

PER PRESCRIZIONI MATERIALI E NOTE GENERALI VEDERE ELABORATI: PRESCRIZIONI MATERIALI E NOTE GENERALI INR11EE2410000001

COMMITTENTE: **RFI** RETE FERROVIARIA ITALIANA GRUPPO FERROVIE DELLO STATO

ALTA SOVRIGLIANZA: **ITALFERR** GRUPPO FERROVIE DELLO STATO

GENERAL CONTRACTOR: **Cepav due** Consorzio ENI per l'Alta Velocità

INFRASTRUTTURE FERROVIARIE STRATEGICHE DEFINITE DALLA LEGGE OBIETTIVO N. 443/01

LINEA A.V. I.A.C. TORINO - VENEZIA Tratta MILANO - VERONA

Lotto funzionale Brescia-Verona

PROGETTO ESECUTIVO

IV42 - CAVALFERROVIA FERRALPI - PK 114+576.198

Pianta tracciamento sottostrutture e plinti di fondazione

GENERAL CONTRACTOR: Consorzio **Cepav due** Il Direttore del Consorzio (Leg. 11/08/02)

DIRETTORE LAVORI: Valore per Costituzione

SCALA: varie

COMMESSA LOTTO FASE ENTE TIPO DOC. OPERA/DISCIPLINA PROG. REV. INOR 11 E E2 PZ IV42A3 001 A

PROGETTAZIONE

Rev.	Descrizione	Aut.	Data	Verifica	Data	Stampa	Stampa
A	Emissione	UL	09/10/16		23/10/16		
B							
C							

CG. 751447334A File: INR11EE2P2402A3001A\_02.dwg

Progetto collaborato: INR11EE2P2402A3001A\_02.dwg

CUP: F81H9100000008