



PIANTA CHIAVE

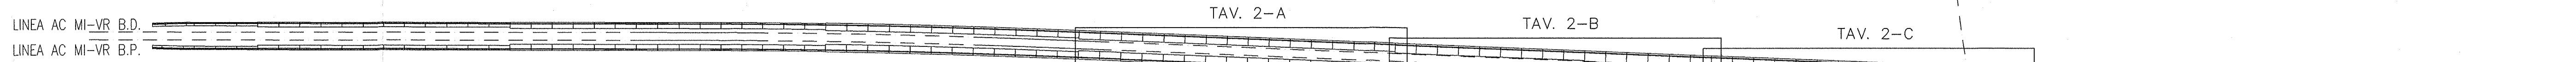


PIANTA TRACCIAMENTO - TAV. 2-A

SCALA 1:200

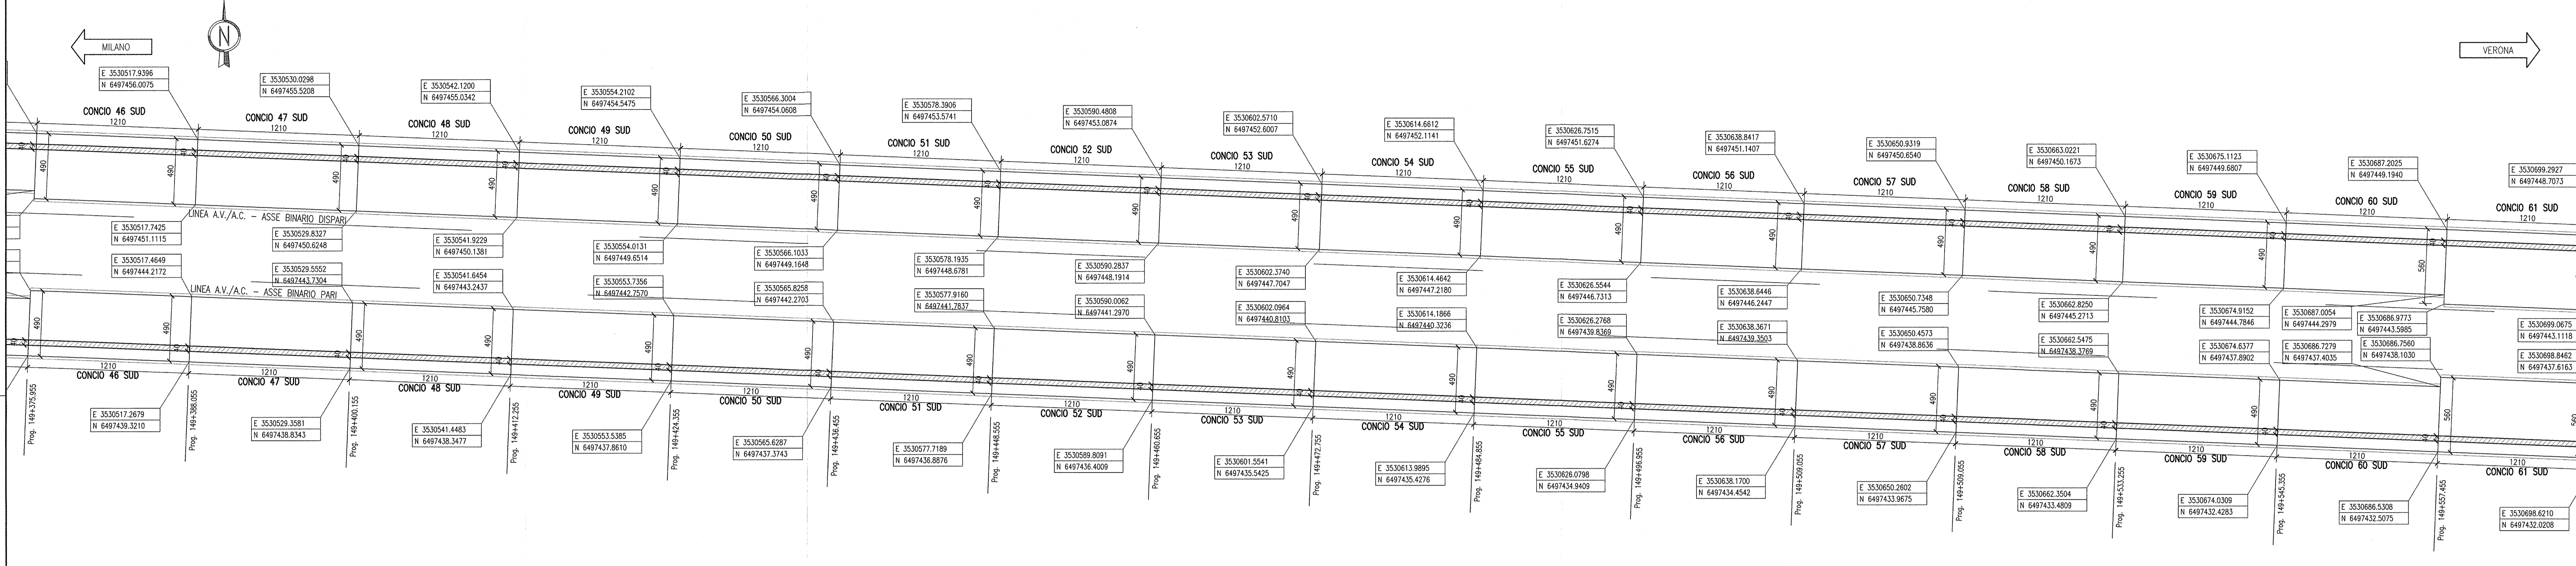


PIANTA TRACCIAMENTO - TAV. 2-B

SCALA 1:200

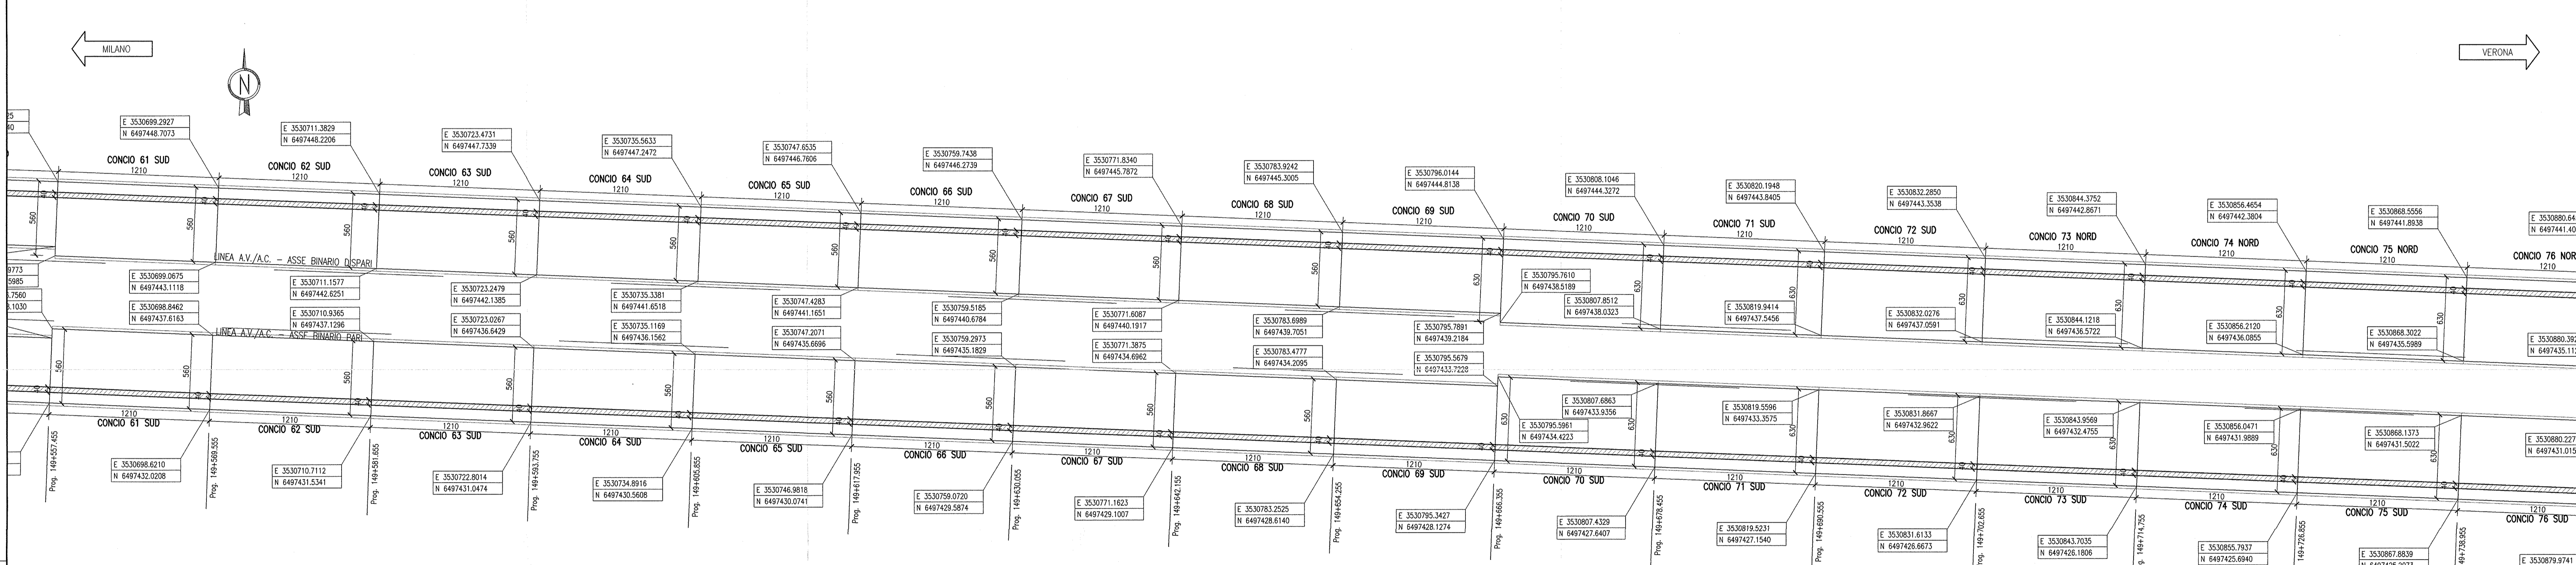

PIANTA TRACCIAMENTO - TAV. 2-C

SCALA 1:200

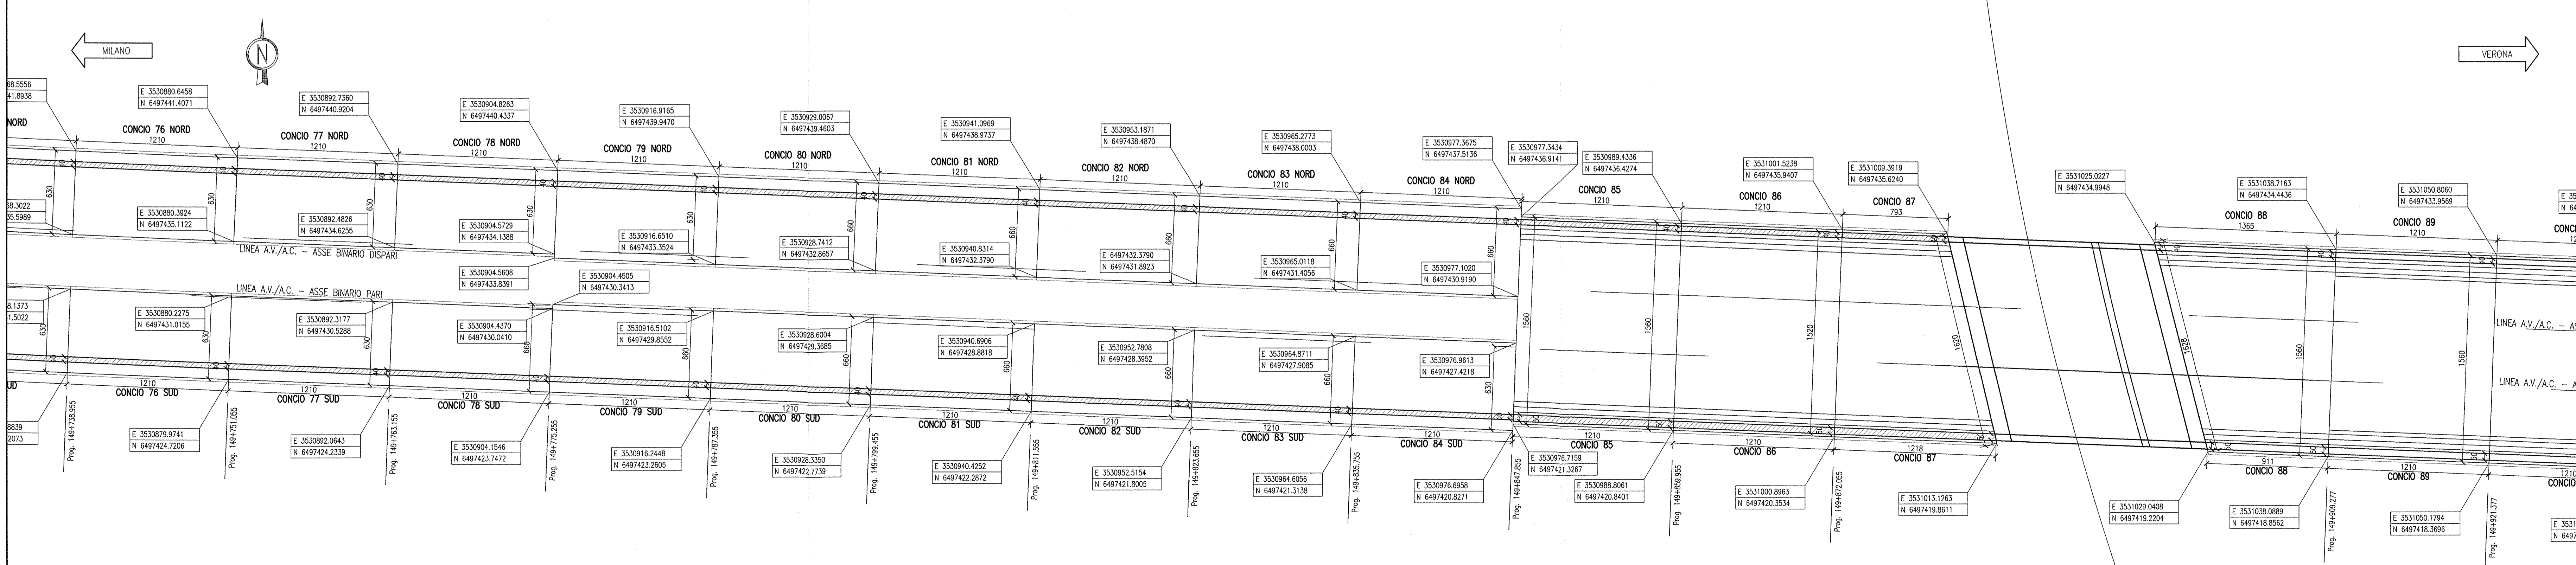

DESEGNI DI RIFERIMENTO

Table with columns: DESCRIZIONE, CODICE. Lists various technical drawings and their corresponding codes.

NOTE GENERALI

- List of general notes regarding measurements, altitudes, angles, and coordinates.

CARATTERISTICHE DEI MATERIALI

Text describing material characteristics and reference to the laboratory report.

Administrative and project information including: COMMITTEE (RFI, ITALFERR), CONTRACTOR (Cepav due), PROJECT DESCRIPTION (INFRASTRUTTURE FERROVIARIE STRATEGICHE...), PROJECT EXECUTION (R161 - RILEVATO LINEA AC...), and a project schedule table.