




PROFILO LONGITUDINALE MURI NORD  
SCALA 1:100

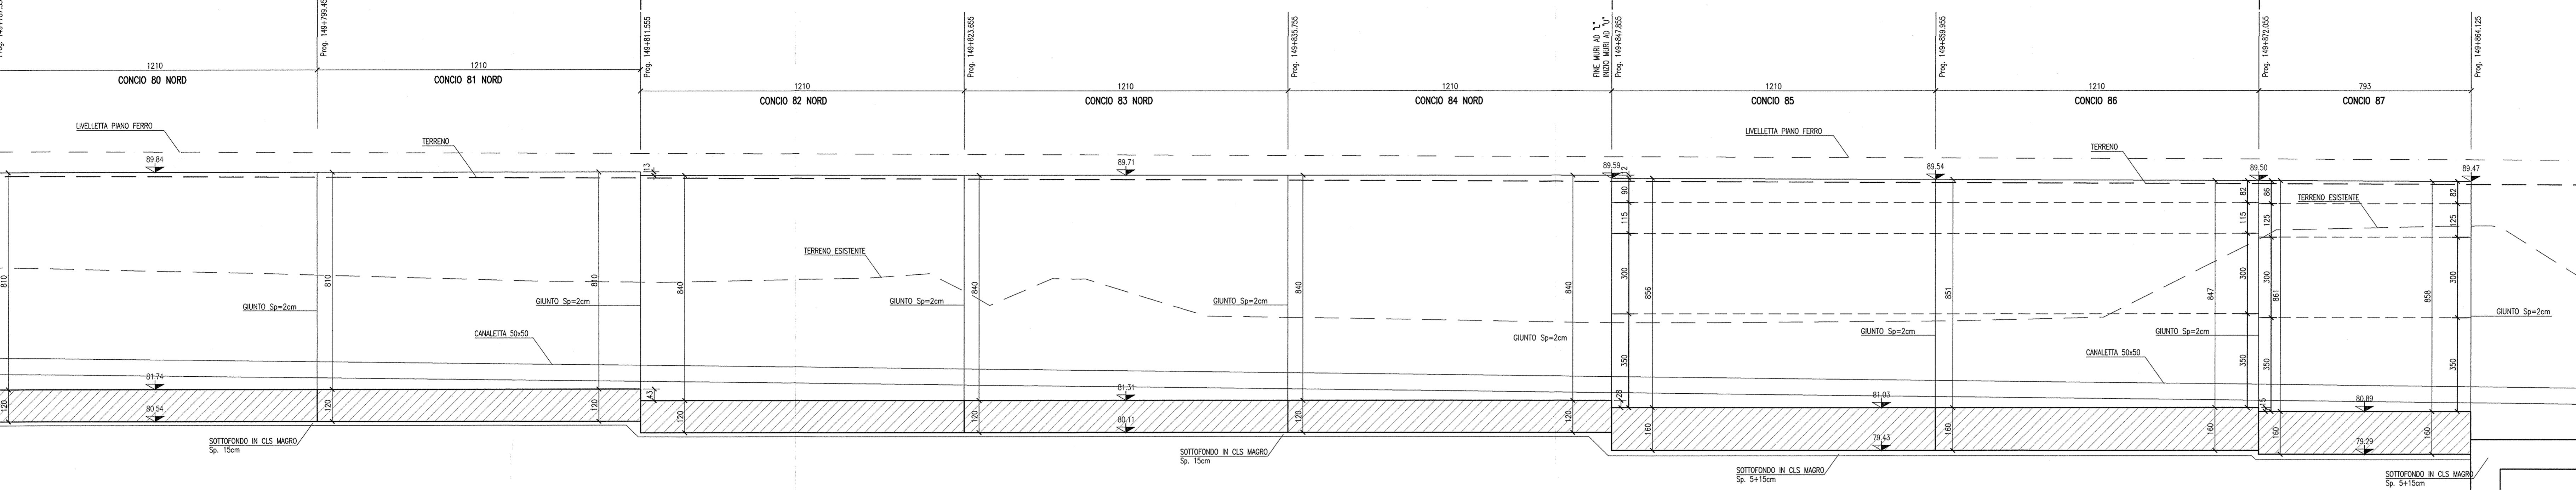

PIANTA  
SCALA 1:100

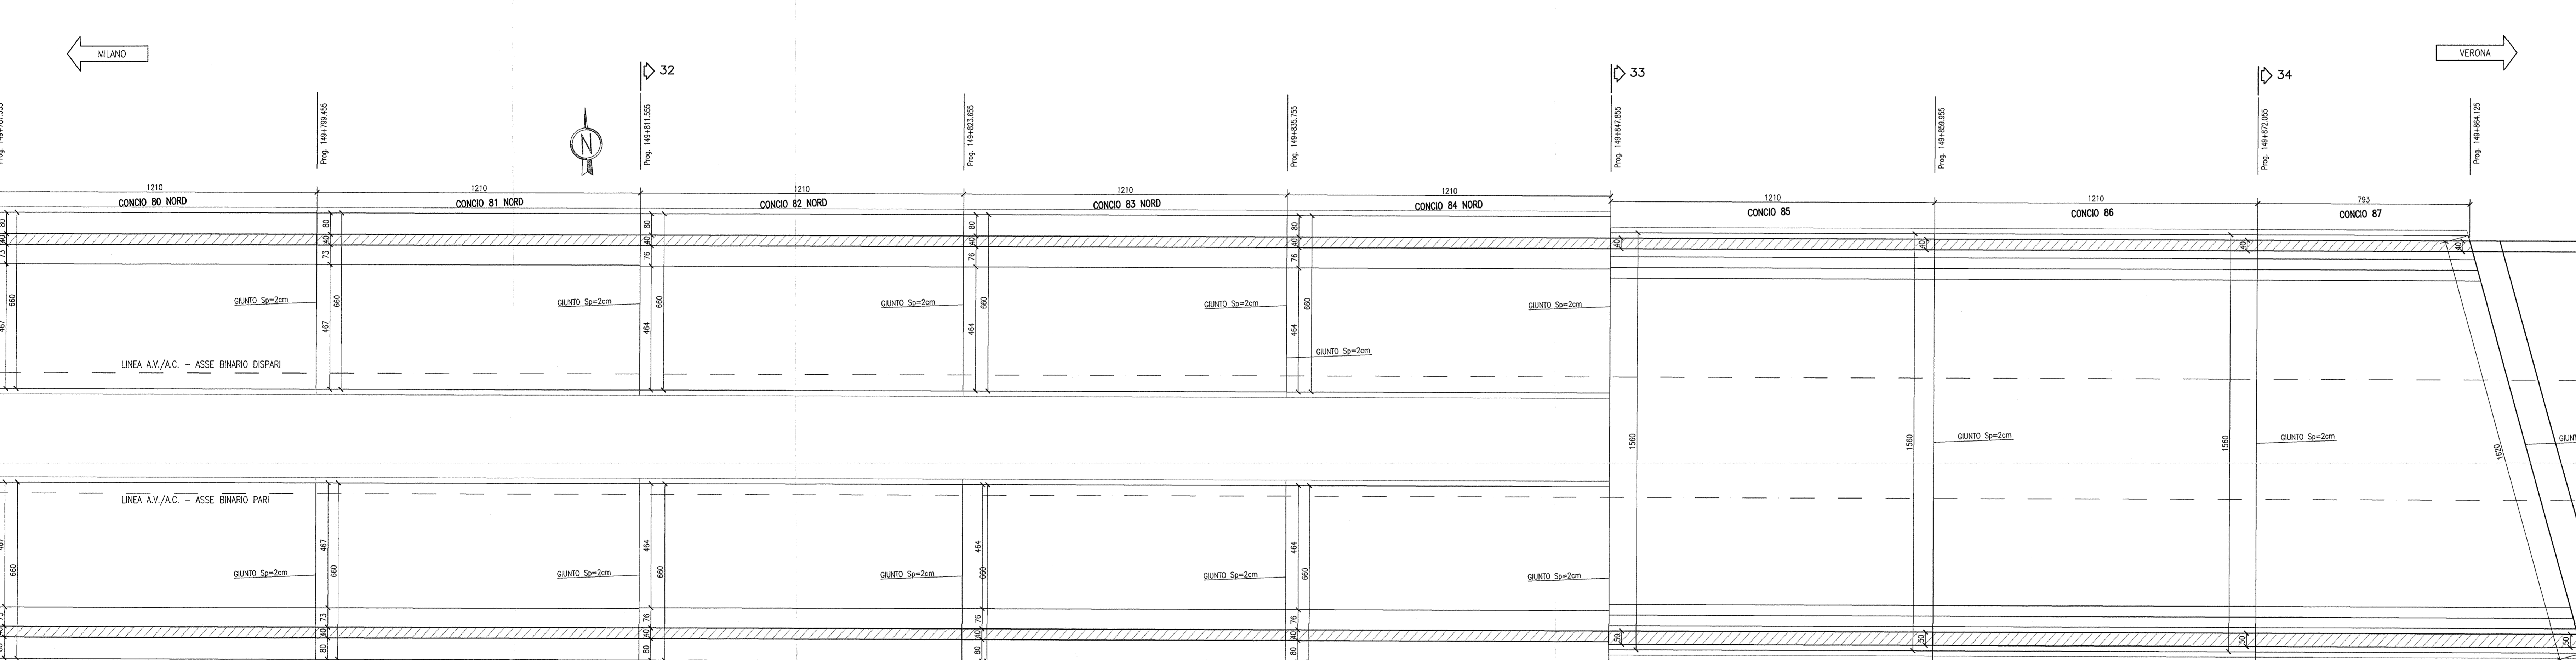

PROFILO LONGITUDINALE MURI SUD  
SCALA 1:100

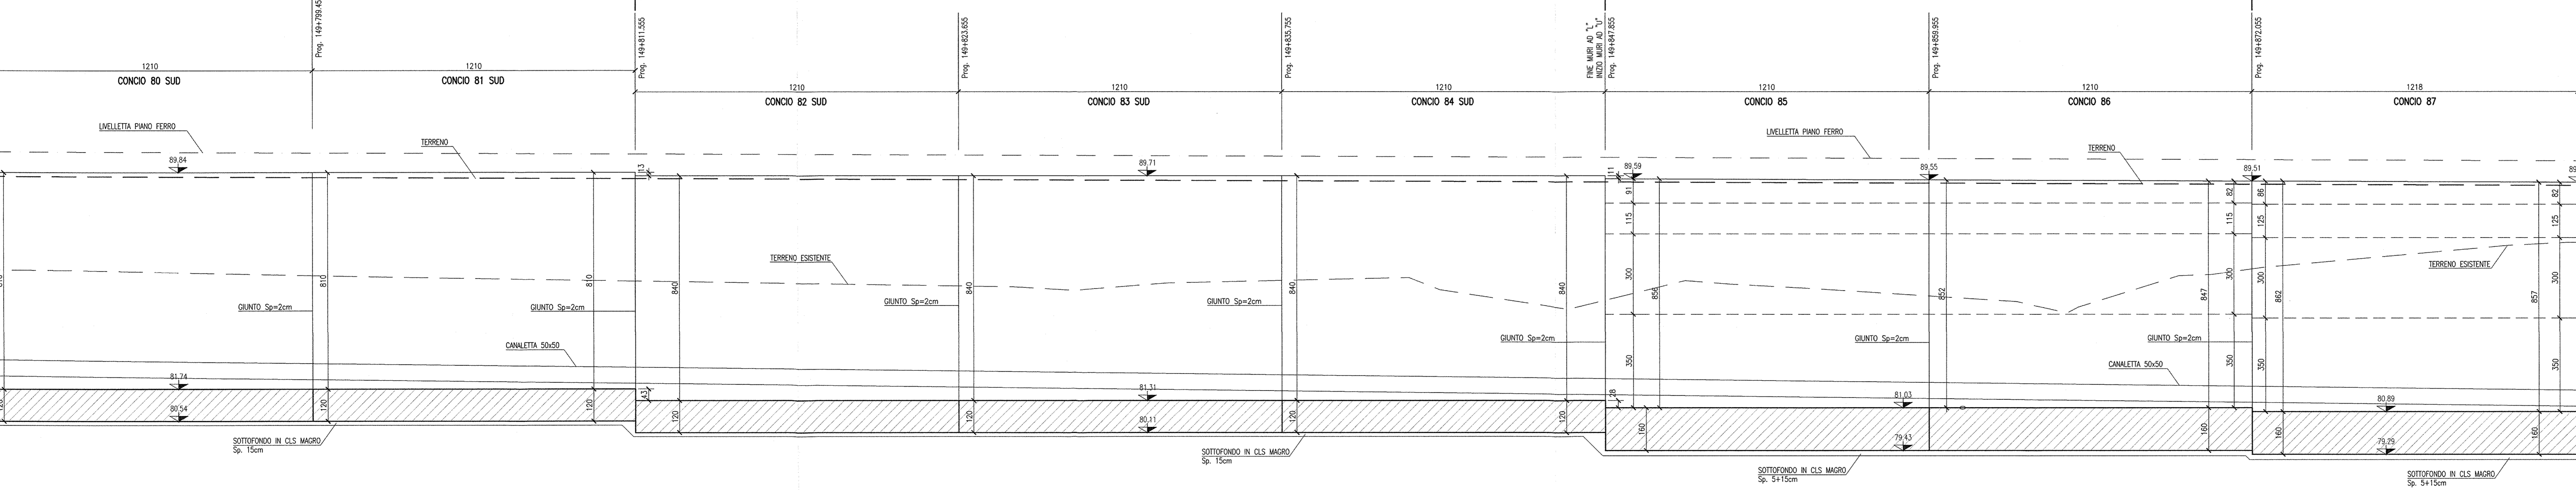

DISegni DI RIFERIMENTO

DESCRIZIONE	CODICE
REI - RELAZIONE ECONOMICA	NOI11EE23BR010001
REI - PROFILO GEOTECNICO - Tav. 1	NOI11EE23BR010001
REI - PROFILO GEOTECNICO - Tav. 2	NOI11EE23BR010001
REI - RELAZIONE TECNICA GENERALE	NOI11EE23BR010001
REI - RELAZIONE IDRAULICA	NOI11EE23BR010001
REI - PLANIMETRIA DI PROGETTO - Tav. 1	NOI11EE23BR010001
REI - PLANIMETRIA DI PROGETTO - Tav. 2	NOI11EE23BR010002
REI - PLANIMETRIA DI PROGETTO - Tav. 3	NOI11EE23BR010003
REI - PLANIMETRIA DI PROGETTO - Tav. 100	NOI11EE23BR010100

**NOTE GENERALI**

- TUTTE LE MISURE SONO ESPRESSE IN CENTIMETRI
- TUTTE LE QUOTE ALTIMETRICHE SONO ESPRESSE IN METRI s.l.m.
- TUTTI GLI ANGOLI SONO ESPRESSE IN GRADI DECIMALI
- TUTTE LE PROGRESSIVE SONO ESPRESSE IN CHILOMETRI
- TUTTE LE COORDINATE SONO ESPRESSE IN METRI
- LA QUOTA DELLA FALDA IDRICA DI PROGETTO È ASSUNTA PARI A 72,80 m

**CARATTERISTICHE DEI MATERIALI**

- PER LE CARATTERISTICHE DEI MATERIALI FARE RIFERIMENTO ALL'ELABORATO INDI11EE24TRIG100001

COMMITTENTE: **R.F.I. RETE FERROVIARIA ITALIANA**  
**GRUPPO FERROVIE DELLO STATO**

ALTA SORVEGLIANZA: **ITALFERR**  
GRUPPO FERROVIE DELLO STATO

GENERAL CONTRACTOR: **Cepav due**  
Consorzio ENI per l'Alta Velocità

INFRASTRUTTURE FERROVIARIE STRATEGICHE DEFINITE DALLA LEGGE OBIETTIVO N. 443/01

LINEA A.V./A.C. TORINO - VENEZIA Tratta MILANO - VERONA  
Lotto funzionale Brescia-Verona  
PROGETTO ESECUTIVO

RI61 - RILEVATO LINEA AC da Pk 148+399,891 a Pk 150+780,229  
MURI DA Pk 148+843,940 A Pk 150+211,776  
CARPENTERIA  
PIANTA E SEZIONE LONGITUDINALE - TAV.12

PROGETTAZIONE: **Cepav due**  
Consorzio ENI per l'Alta Velocità  
Il Direttore del Consorzio (Ing. T. Tanti)

SCALA: 1:100

Rev.	Descrizione	Aut.	Data	Intesa	Aperto	Chiuso
A	EMISSIONE		2011/18			
B						
C						

FIG. 751447334A

Progetto autorizzato dalla Unione Europea

CLP: 18/10/20000208