




SEZIONE 43-43
SCALA 1:50

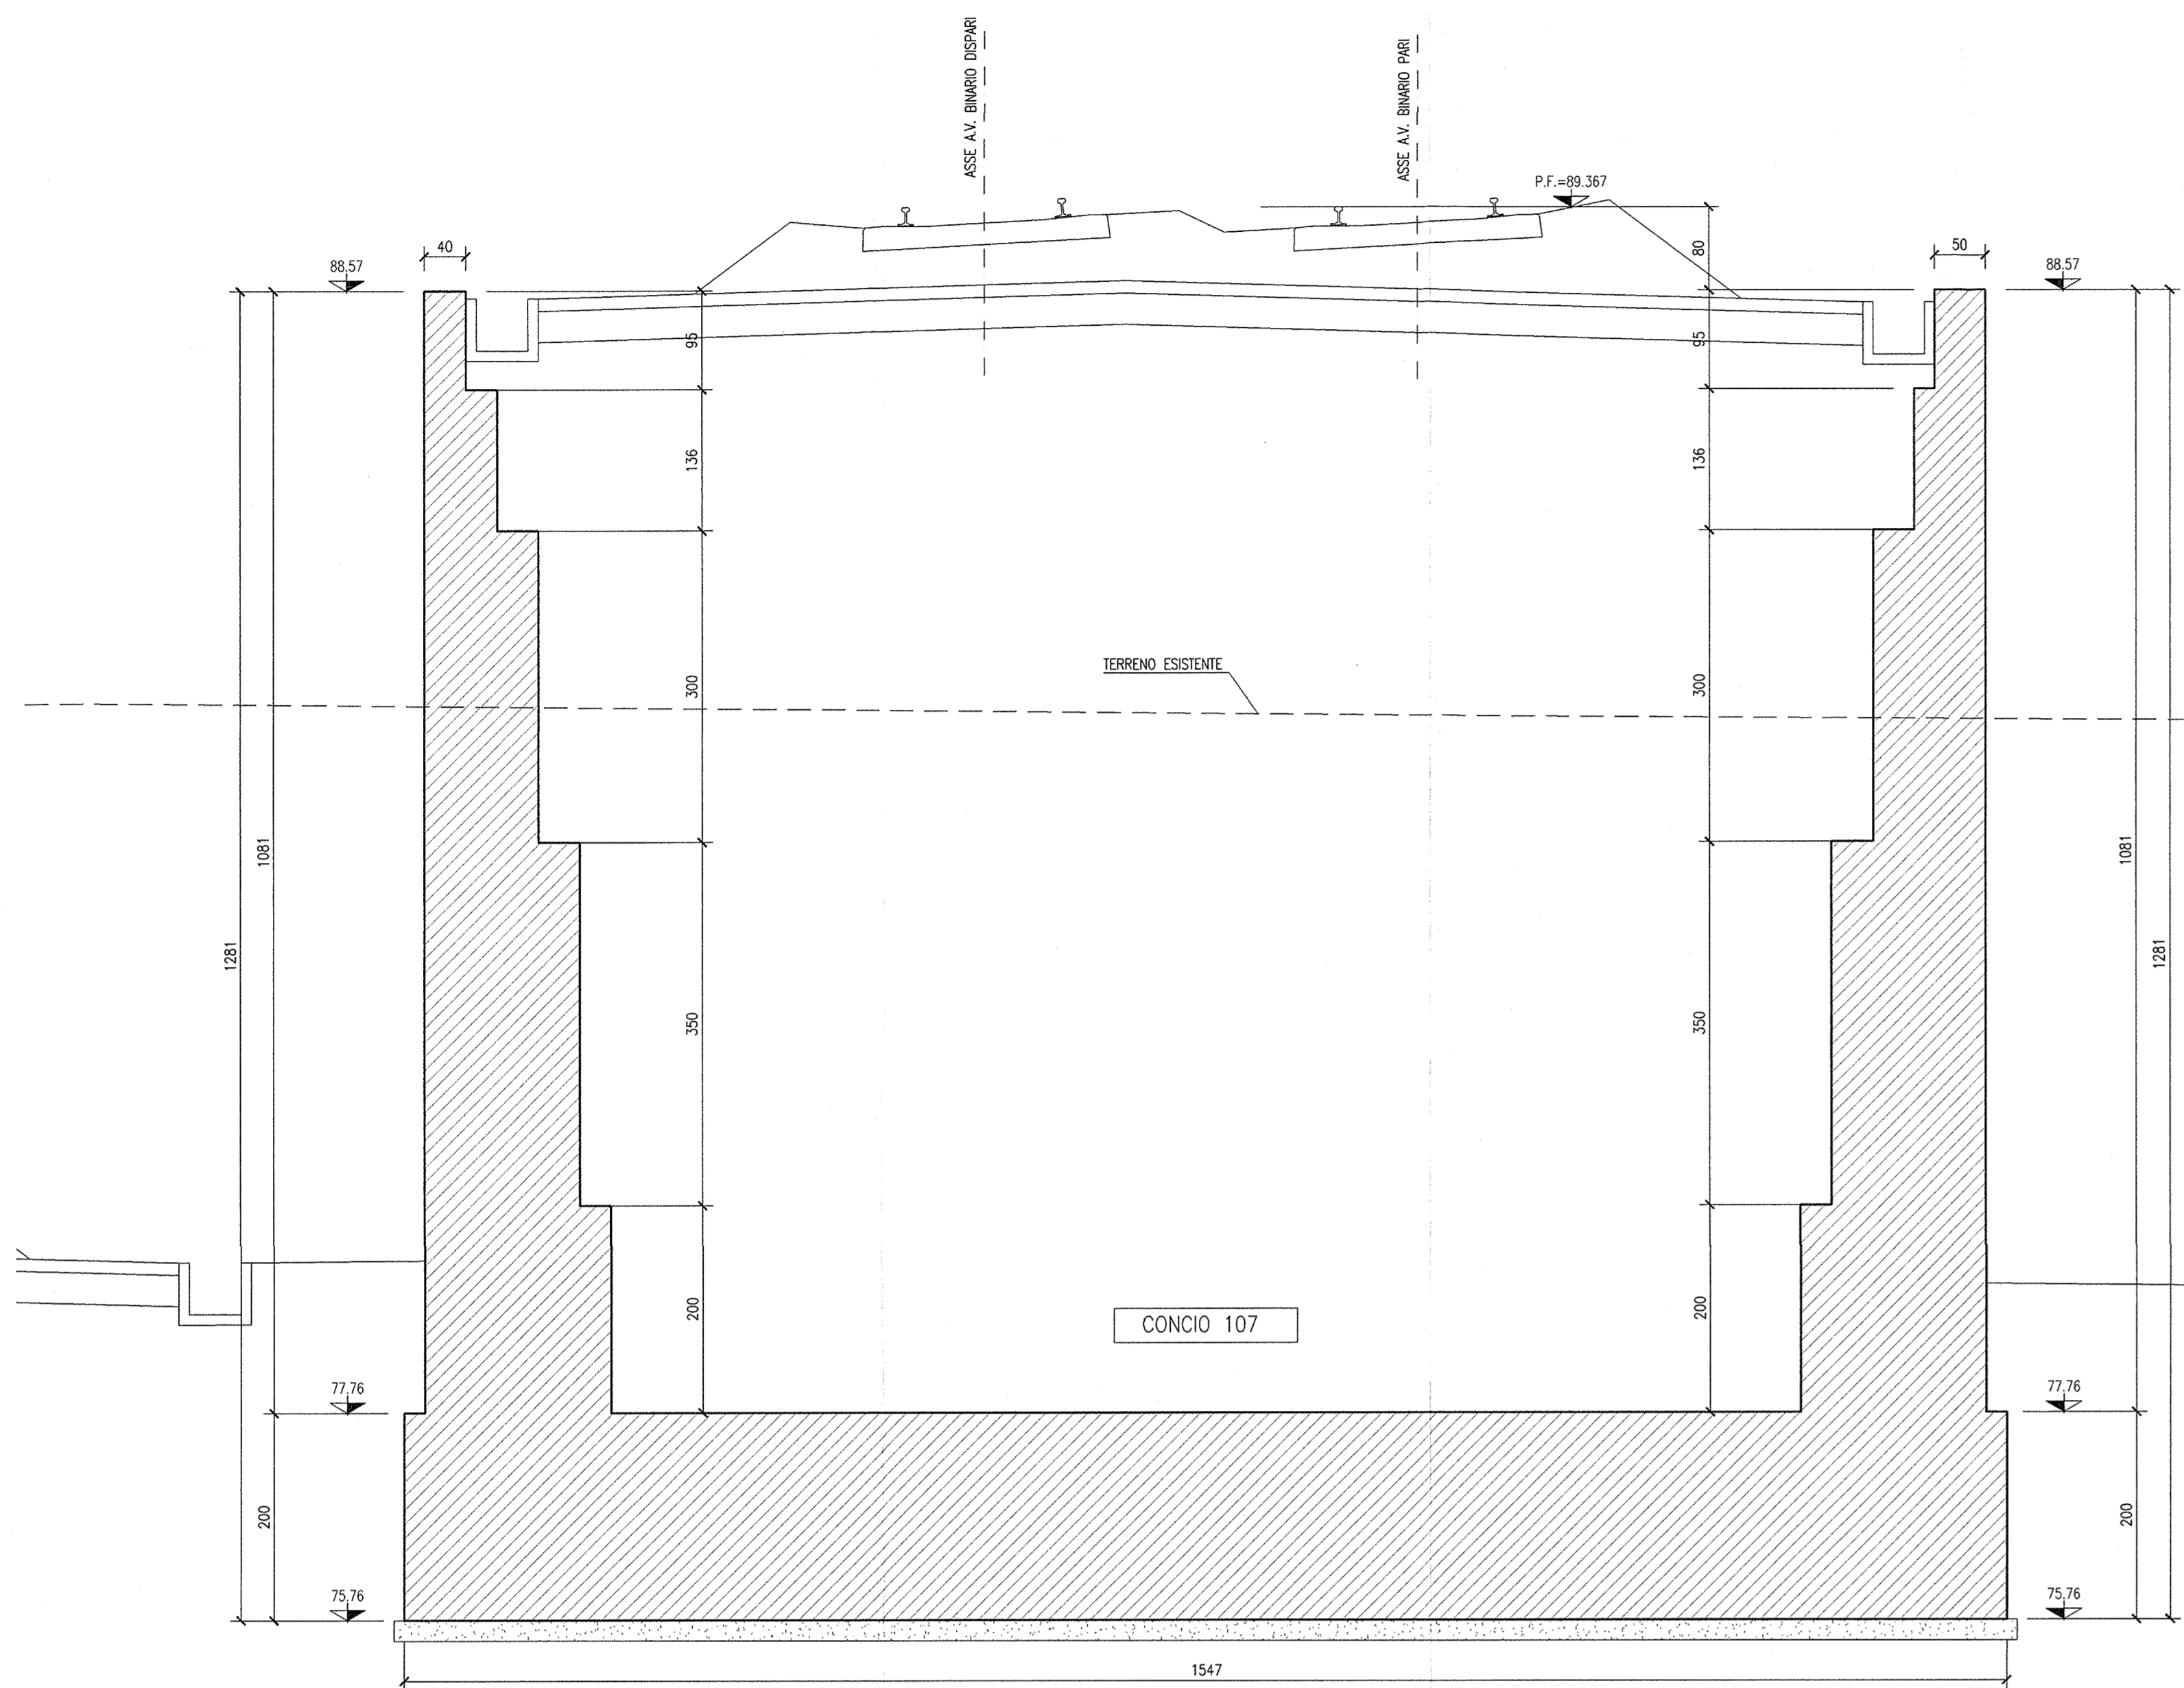

SEZIONE 44-44
SCALA 1:50

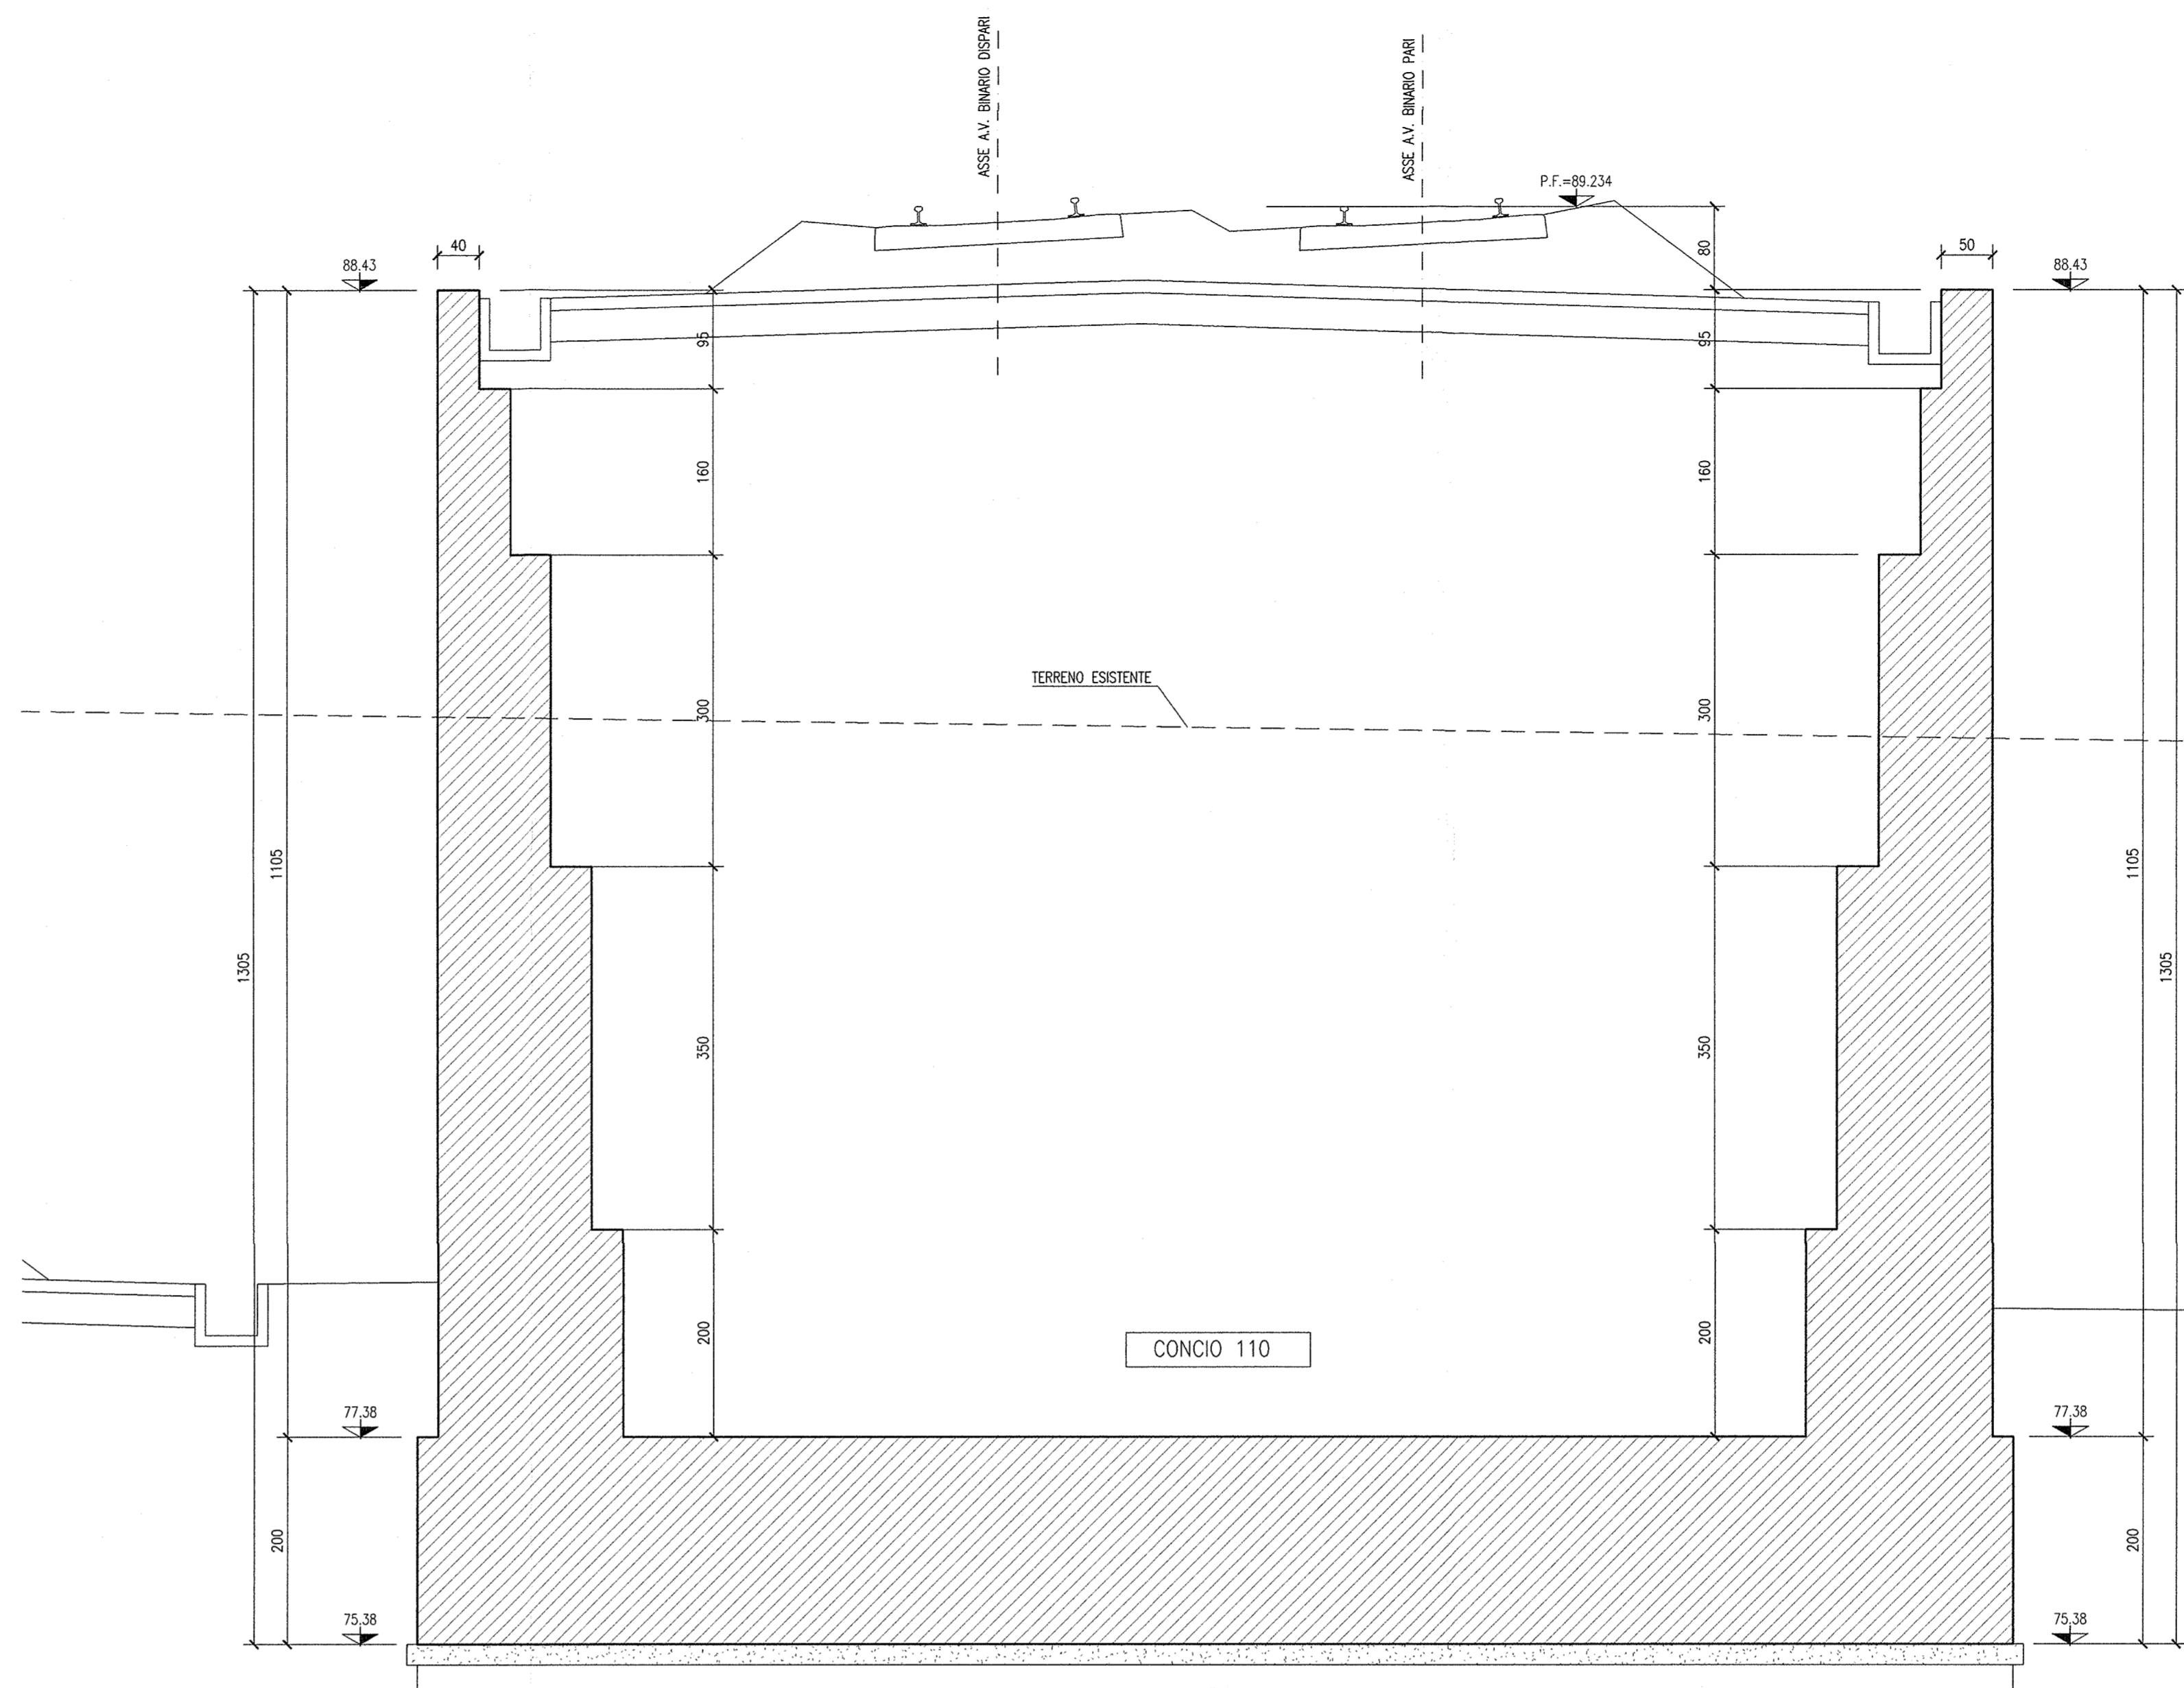

SEZIONE 45-45
SCALA 1:50

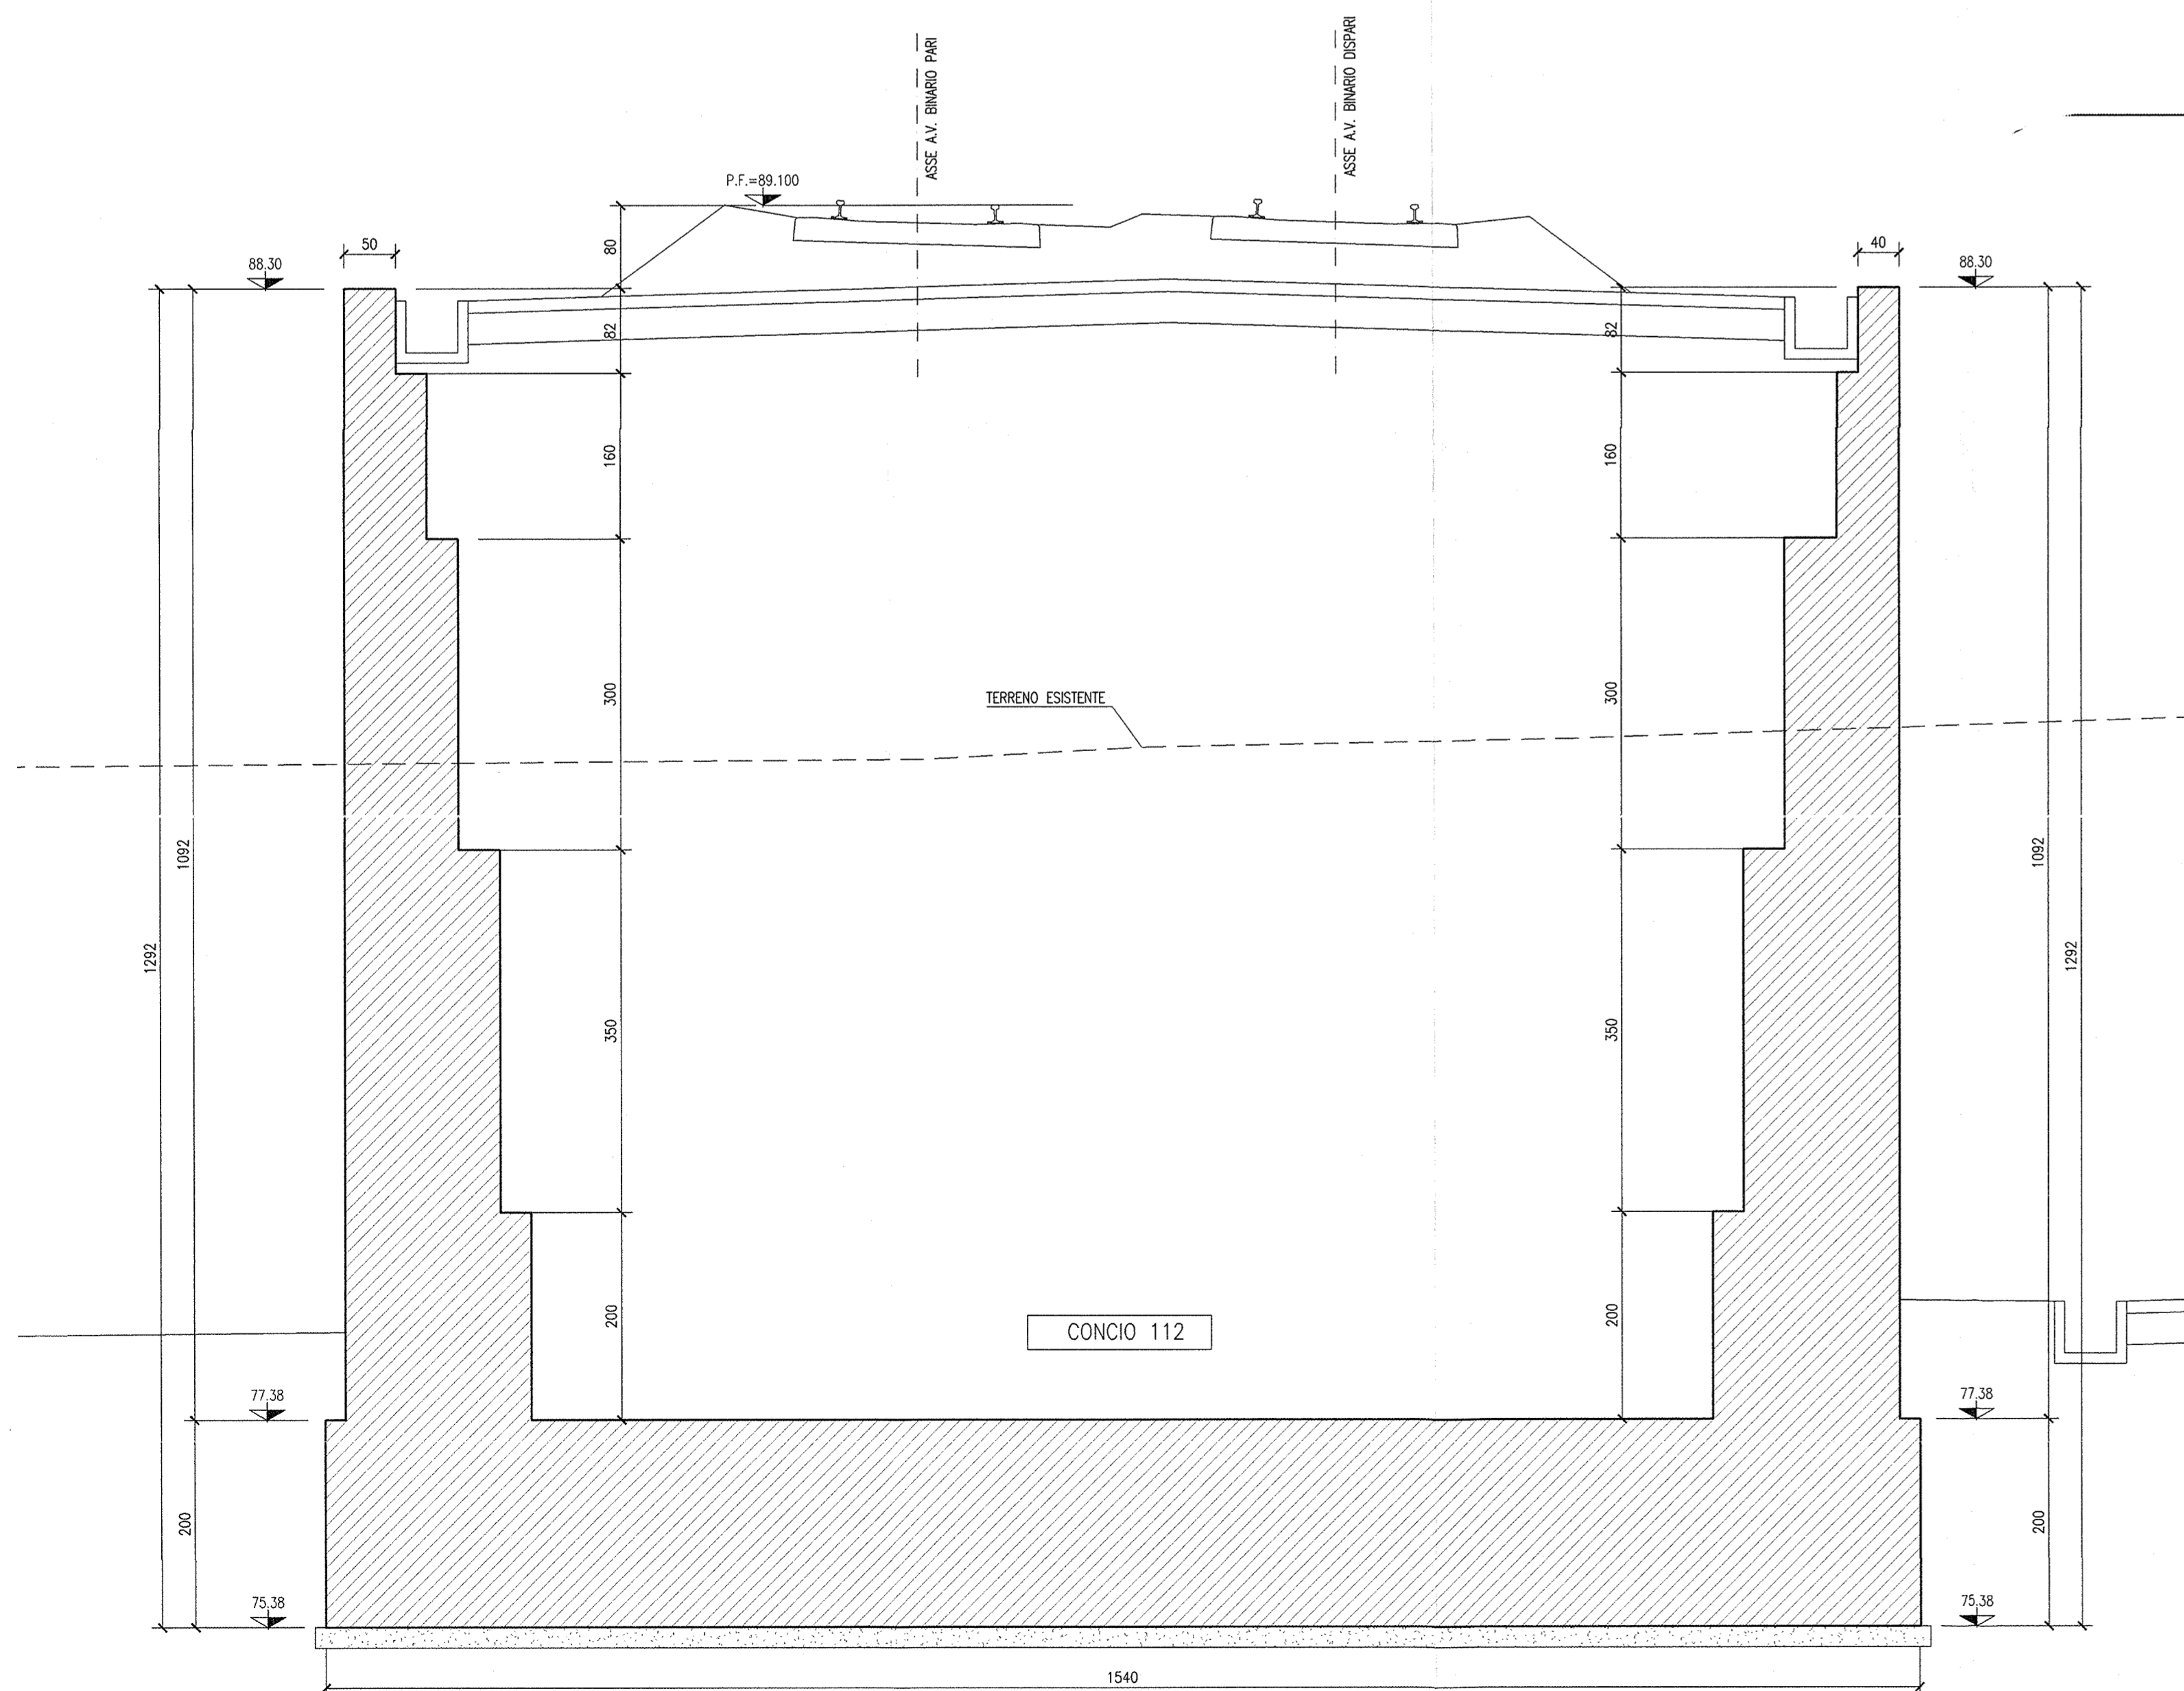

SEZIONE 46-46
SCALA 1:50

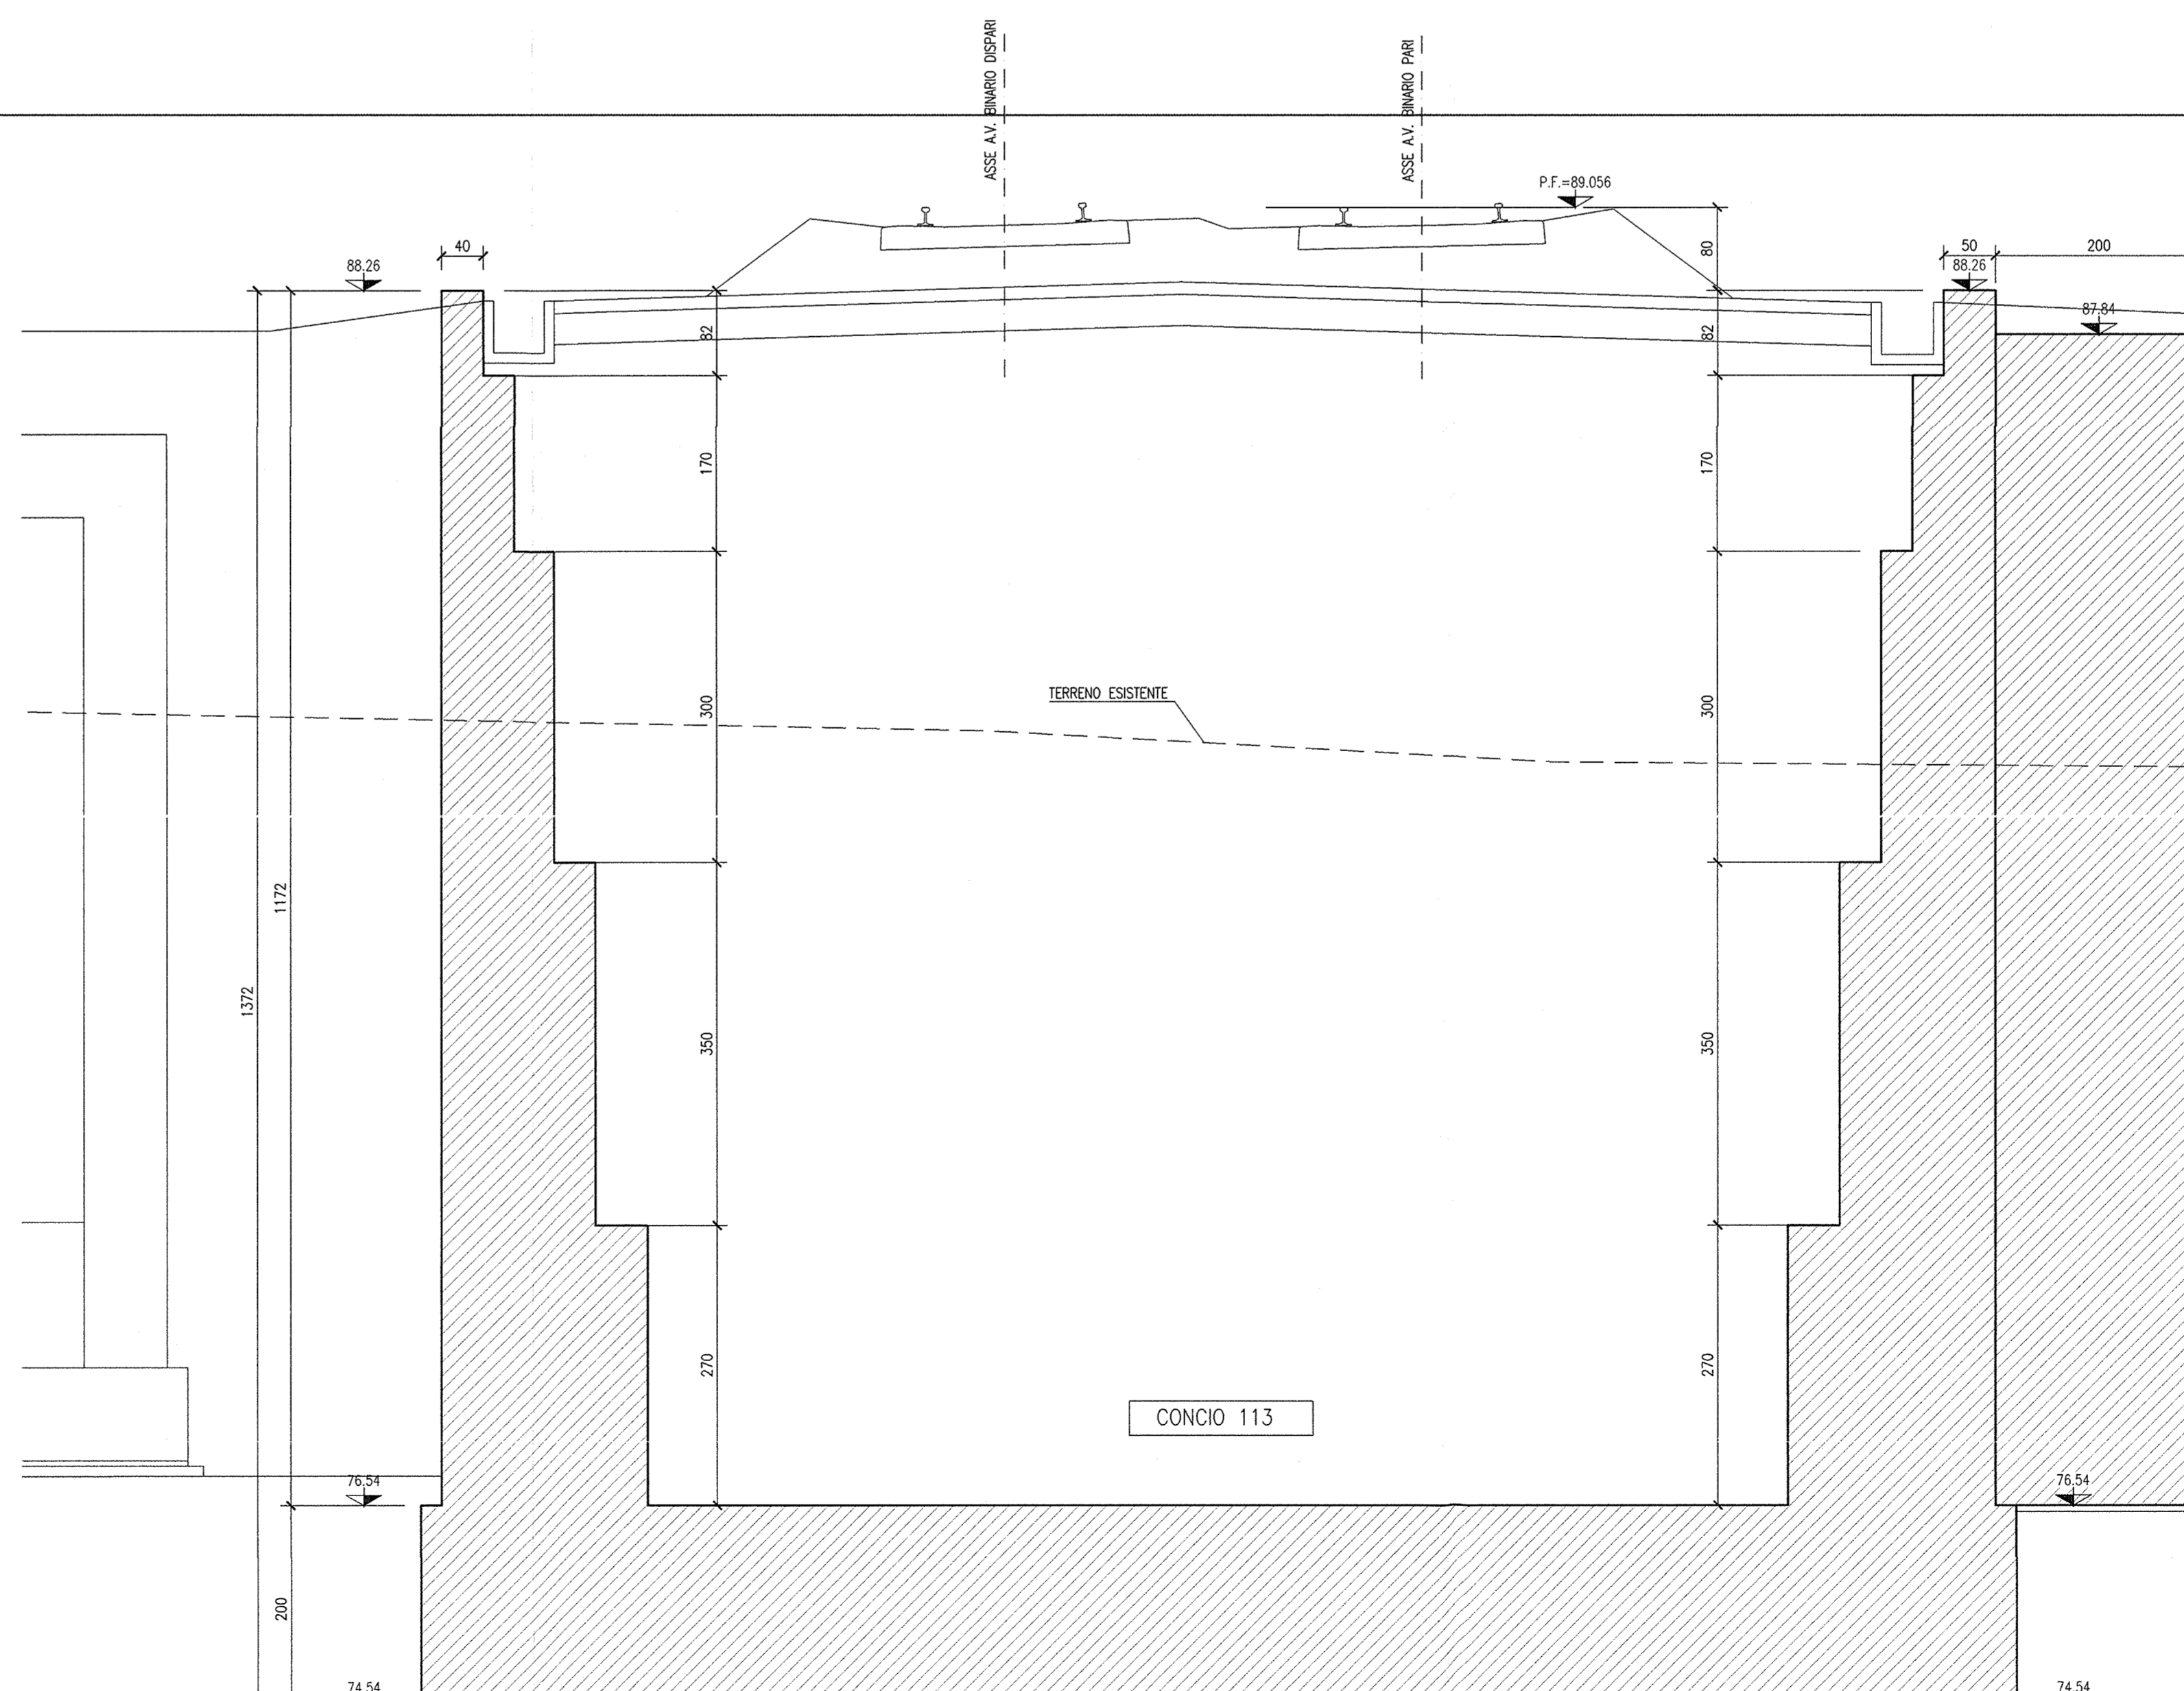


Table with columns for DESCRIZIONE and CODICE, listing various technical specifications and material codes.

NOTE GENERALI
- TUTTE LE MISURE SONO ESPRESSE IN CENTIMETRI
- TUTTE LE QUOTE ALTIMETRICHE SONO ESPRESSE IN METRI s.l.m.

CARATTERISTICHE DEI MATERIALI
- PER LE CARATTERISTICHE DEI MATERIALI FARE RIFERIMENTO ALL'ELABORATO INDIRIZZO INDIRIZZO



INFRASTRUTTURE FERROVIARIE STRATEGICHE DEFINITE DALLA LEGGE OBIETTIVO N. 443/01
LINEA A.V./A.C. TORINO - VENEZIA Tratta MILANO - VERONA
Lotto funzionale Brescia-Verona
PROGETTO ESECUTIVO
R161 - RILEVATO LINEA AC da Pk 148+399,891 a Pk 150+780,229
MURI DA Pk 148+843,940 A Pk 150+211,776
CARPENTERIA
SEZIONI TRASVERSALI - TAV.8

GENERAL CONTRACTOR: Cepadue
Consorzio Cepadue
Il Direttore del Consorzio (Ing. J. ...)

Table with columns: COMMESSA, LOTTO, FASE, ENTE, TIPO DOC, OPERA/DISCIPLINA, PROG., REV.

PROGETTAZIONE table with columns: Rev., Descrizione, Firma, Data, Ingresso, Anno, Data. Includes a stamp and project number: FIG. 751447334A.