PLANIMETRIA STATO DI FATTO

SCALA 1:1000

DISEGNI DI RIFERIMENTO

DESCRIZIONE	CODICE
– R61 – RELAZIONE GEOTECNICA	IN0R11EE2B9R6100001
– R61 – PROFILO GEOTECNICO – TAV.1	IN0R11EE2ZYR6100001
– R61 – PROFILO GEOTECNICO – TAV.2	IN0R11EE2ZYR6100002
– R61 – RELAZIONE TECNICA GENERALE	IN0R11EE2RGR6100001
– R61 – RELAZIONE IDRAULICA	IN0R11EE2B9R6104001
– R61 – PLANIMETRIA STATO DI FATTO – TAV.1	IN0R11EE2P7R6100001
– R61 – PLANIMETRIA STATO DI FATTO – TAV.2	IN0R11EE2P7R6100002
– R61 – PLANIMETRIA DI PROGETTO – TAV.1	IN0R11EE2P9R6100001
– R61 – PLANIMETRIA DI PROGETTO – TAV.2	IN0R11EE2P9R6100002
– R61 – PLANIMETRIA DI PROGETTO – TAV.3	IN0R11EE2P9R6100003
– R61 – PLANIMETRIA DI PROGETTO – TAV.4	IN0R11EE2P9R6100004
– R61 – PLANIMETRIA DI PROGETTO – TAV.5	IN0R11EE2P9R6100005
– R61 – PLANIMETRIA DI PROGETTO – TAV.6	IN0R11EE2P9R6100006
– R61 – PLANIMETRIA IDRAULICA DI LINEA – TAV.1	IN0R11EE2P9R6104001
– R61 – PLANIMETRIA IDRAULICA DI LINEA – TAV.2	IN0R11EE2P9R6104002
– R61 – PLANIMETRIA IDRAULICA DI LINEA – TAV.3	IN0R11EE2P9R6104003
– R61 – PLANIMETRIA IDRAULICA DI LINEA – TAV.4	IN0R11EE2P9R6104004
– R61 – PLANIMETRIA IDRAULICA DI LINEA – TAV.5	IN0R11EE2P9R6104005
– R61 – PLANIMETRIA IDRAULICA DI LINEA – TAV.6	IN0R11EE2P9R6104006
– R61 – LINEA AV/AC – PROFILO LONGITUDINALE – TAV.1	IN0R11EE2ZYR6100001
R61 – LINEA AV/AC – PROFILO LONGITUDINALE – TAV.2	IN0R11EE2ZYR6100002
– R61 – LINEA AV/AC – PROFILO LONGITUDINALE – TAV.3	IN0R11EE2ZYR6100003
– R61 – LINEA AV/AC – SEZIONI TRASVERSALI – TAV. 1	IN0R11EE2W9R6100001
– R61 – LINEA AV/AC – SEZIONI TRASVERSALI – TAV. 2	IN0R11EE2W9R6100002
– R61 – LINEA AV/AC – SEZIONI TRASVERSALI – TAV. 3	IN0R11EE2W9R6100003
– R61 – LINEA AV/AC – SEZIONI TRASVERSALI – TAV. 4	IN0R11EE2W9R6100004
– R61 – LINEA AV/AC – SEZIONI TRASVERSALI – TAV. 5	IN0R11EE2W9R6100005
– R61 – LINEA AV/AC – SEZIONI TRASVERSALI – TAV. 6	IN0R11EE2W9R6100006
– R61 – LINEA AV/AC – SEZIONI TRASVERSALI – TAV. 7	IN0R11EE2W9R6100007
– R61 – LINEA AV/AC – SEZIONI TRASVERSALI – TAV. 8	IN0R11EE2W9R6100008
– R61 – LINEA AV/AC – SEZIONI TRASVERSALI – TAV. 9	IN0R11EE2W9R6100009
– R61 – LINEA AV/AC – SEZIONI TRASVERSALI – TAV. 10	IN0R11EE2W9R6100010
– R61 – LINEA AV/AC – SEZIONI TRASVERSALI – TAV. 11	IN0R11EE2W9R6100011
– R61 – LINEA AV/AC – SEZIONI TRASVERSALI – TAV. 12	IN0R11EE2W9R6100012
– R61 – LINEA AV/AC – SEZIONI TRASVERSALI – TAV. 13	IN0R11EE2W9R6100013
– R61 – LINEA AV/AC – SEZIONI TRASVERSALI – TAV. 14	IN0R11EE2W9R6100014
– R61 – LINEA AV/AC – SEZIONI TRASVERSALI – TAV. 15	IN0R11EE2W9R6100015
– R61 – I.C. VERONA MERCI – PLANIMETRIA E PROFILI LONGITUDINALI	IN0R11EE2LZR6100001
– R61 – I.C. VERONA MERCI – SEZIONI TRASVERSALI BINARIO PARI	IN0R11EE2W9R6100016
– R61 – I.C. VERONA MERCI – SEZIONI TRASVERSALI BINARIO DISPARI	IN0R11EE2W9R6100017
– R61 – BIVIO VERONA – PLANIMETRIA E PROFILI LONGITUDINALI	IN0R11EE2LZR6100002
– R61 – BIVIO VERONA – SEZIONI TRASVERSALI BINARIO PARI	IN0R11EE2W9R6100018
– R61 – BIVIO VERONA – SEZIONI TRASVERSALI BINARIO DISPARI	IN0R11EE2W9R6100019
– R61 – IN10254 – TOMBINO D1500 PK 148+475 – CARPENTERIA	IN0R11EE2B9R6104001
– R61 – IN10254 – TOMBINO D1500 PK 149+710 – CARPENTERIA	IN0R11EE2B9R6104002
– R61 – IN10255 – TOMBINO D1500 PK 148+812 – CARPENTERIA	IN0R11EE2B9R6104003
– R61 – IN10255 – TOMBINO D1500 PK 149+000 – CARPENTERIA	IN0R11EE2B9R6104004
– R61 – IN10255 – TOMBINO D1500 PK 149+250 – CARPENTERIA	IN0R11EE2B9R6104005
– R61 – MURI – CARPENTERIA – PIANTA E SEZIONE LONGITUDINALE – TAV.1	IN0R11EE2BAR6102001
– R61 – MURI – CARPENTERIA – PIANTA E SEZIONE LONGITUDINALE – TAV.2	IN0R11EE2BAR6102002
– R61 – MURI – CARPENTERIA – PIANTA E SEZIONE LONGITUDINALE – TAV.3	IN0R11EE2BAR6102003
– R61 – MURI – CARPENTERIA – PIANTA E SEZIONE LONGITUDINALE – TAV.4	IN0R11EE2BAR6102004
– R61 – MURI – CARPENTERIA – PIANTA E SEZIONE LONGITUDINALE – TAV.5	IN0R11EE2BAR6102005
– R61 – MURI – CARPENTERIA – PIANTA E SEZIONE LONGITUDINALE – TAV.6	IN0R11EE2BAR6102006
– R61 – MURI – CARPENTERIA – PIANTA E SEZIONE LONGITUDINALE – TAV.7	IN0R11EE2BAR6102007
– R61 – MURI – CARPENTERIA – PIANTA E SEZIONE LONGITUDINALE – TAV.8	IN0R11EE2BAR6102008
– R61 – MURI – CARPENTERIA – PIANTA E SEZIONE LONGITUDINALE – TAV.9	IN0R11EE2BAR6102009
– R61 – MURI – CARPENTERIA – PIANTA E SEZIONE LONGITUDINALE – TAV.10	IN0R11EE2BAR6102010
– R61 – MURI – CARPENTERIA – PIANTA E SEZIONE LONGITUDINALE – TAV.11	IN0R11EE2BAR6102011
– R61 – MURI – CARPENTERIA – PIANTA E SEZIONE LONGITUDINALE – TAV.12	IN0R11EE2BAR6102012
– R61 – MURI – CARPENTERIA – PIANTA E SEZIONE LONGITUDINALE – TAV.13	IN0R11EE2BAR6102013
– R61 – MURI – CARPENTERIA – PIANTA E SEZIONE LONGITUDINALE – TAV.14	IN0R11EE2BAR6102014
– R61 – MURI – CARPENTERIA – PIANTA E SEZIONE LONGITUDINALE – TAV.15	IN0R11EE2BAR6102015
– R61 – MURI – CARPENTERIA – PIANTA E SEZIONE LONGITUDINALE – TAV.16	IN0R11EE2BAR6102016
– R61 – MURI – CARPENTERIA – SEZIONI TRASVERSALI – TAV.1	IN0R11EE2BBR6102001
– R61 – MURI – CARPENTERIA – SEZIONI TRASVERSALI – TAV.2	IN0R11EE2BBR6102002
– R61 – MURI – CARPENTERIA – SEZIONI TRASVERSALI – TAV.3	IN0R11EE2BBR6102003
– R61 – MURI – CARPENTERIA – SEZIONI TRASVERSALI – TAV.4	IN0R11EE2BBR6102004
– R61 – MURI – CARPENTERIA – SEZIONI TRASVERSALI – TAV.5	IN0R11EE2BBR6102005
– R61 – MURI – CARPENTERIA – SEZIONI TRASVERSALI – TAV.6	IN0R11EE2BBR6102006
– R61 – MURI – CARPENTERIA – SEZIONI TRASVERSALI – TAV.7	IN0R11EE2BBR6102007
– R61 – MURI – CARPENTERIA – SEZIONI TRASVERSALI – TAV.8	IN0R11EE2BBR6102008
– R61 – MURI DI SOSTEGNO E AD U – SEZIONI TIPO – TAV.1	IN0R11EE2BBR6102009
– R61 – MURI DI SOSTEGNO E AD U – SEZIONI TIPO – TAV.2	IN0R11EE2BBR6102010
– R61 – MURI DI SOSTEGNO E AD U – SEZIONI TIPO – TAV.3	IN0R11EE2BBR6102011
– R61 – MURI – PARTICOLARI COSTRUTTIVI	IN0R11EE2BBR6102003
– R61 – TABELLA MATERIALI	IN0R11EE2ATR6100001
– R61 – RISOLUZIONE INTERFERENZE CANALI CONSORZIO – PLANIMETRIA STATO DI FATTO – TAV. 1	IN0R11EE2RBR6104007
– R61 – RISOLUZIONE INTERFERENZE CANALI CONSORZIO – PLANIMETRIA STATO DI FATTO – TAV. 2	IN0R11EE2P7R6104001
– R61 – RISOLUZIONE INTERFERENZE CANALI CONSORZIO – PLANIMETRIA DI PROGETTO – TAV. 1	IN0R11EE2RBR6104008
– R61 – RISOLUZIONE INTERFERENZE CANALI CONSORZIO – PLANIMETRIA DI PROGETTO – TAV. 2	IN0R11EE2RBR6104009
– R61 – RISOLUZIONE INTERFERENZE CANALI CONSORZIO – PLANIMETRIA DI PROGETTO – TAV. 3	IN0R11EE2RBR6104010

PIANTA CHIAVE

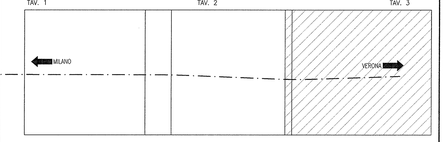

LEGENDA

..... CONFINE COMUNALE

NOTE GENERALI

COMMITTENTE:

RFI RETE FERROVIARIA ITALIANA
GRUPPO FERROVIE DELLO STATO

ALTA SORVEGLIANZA:

ITALFERR
GRUPPO FERROVIE DELLO STATO

GENERAL CONTRACTOR:

Cepav due
Consorzio ENI per l' Alta Velocità

INFRASTRUTTURE FERROVIARIE STRATEGICHE DEFINITE DALLA LEGGE OBIETTIVO N. 443/01

LINEA A.V. /A.C. TORINO - VENEZIA Tratta MILANO - VERONA
Lotto funzionale Brescia-Verona
PROGETTO ESECUTIVO

RI61 - RILEVATO LINEA AV/AC DA PK 148+399,891 A PK 150+780,229

PLANIMETRIA STATO DI FATTO

TAVOLA 3

GENERAL CONTRACTOR	DIRETTORE LAVORI	SCALA:
Consorzio Cepav due — Il Direttore del Consorzio (Ing. T. Tolomelli) — Data:	Validato per Costruzione — Data:	1:1000

COMMESSA	LOTTO	FASE	ENTE	TIPO DOC.	OPERA/DISCIPLINA	PROGR.	REV.
INOR	11	E	E2	P7	RI6100	003	A

PROGETTAZIONE

Rev.	Descrizione	Redatto	Data	Verificato	Data	Validato
A	EMISSIONE	Rocca	20/11/18	Aiello	20/11/18	TANGHERLINI 20/11/18; TOMMASINI 20/11/18; TATTI 20/11/18
B						
C						

CIG. 7514473A4A — File: IN0R11EE2P7RI6100003A_01.dwg

Progetto cofinanziato dalla Unione Europea

CUP: F81H91000000008