


Table with 2 columns: DESCRIZIONE and CODICE. Lists various technical specifications and drawing codes such as 'R001 - RELAZIONE GENERALE', 'R002 - PROFILO GEOTECNICO - TAV. 1', etc.


PLANIMETRIA DI PROGETTO

SCALA 1:500

PROVINCIA : Verona
COMUNE : Sona

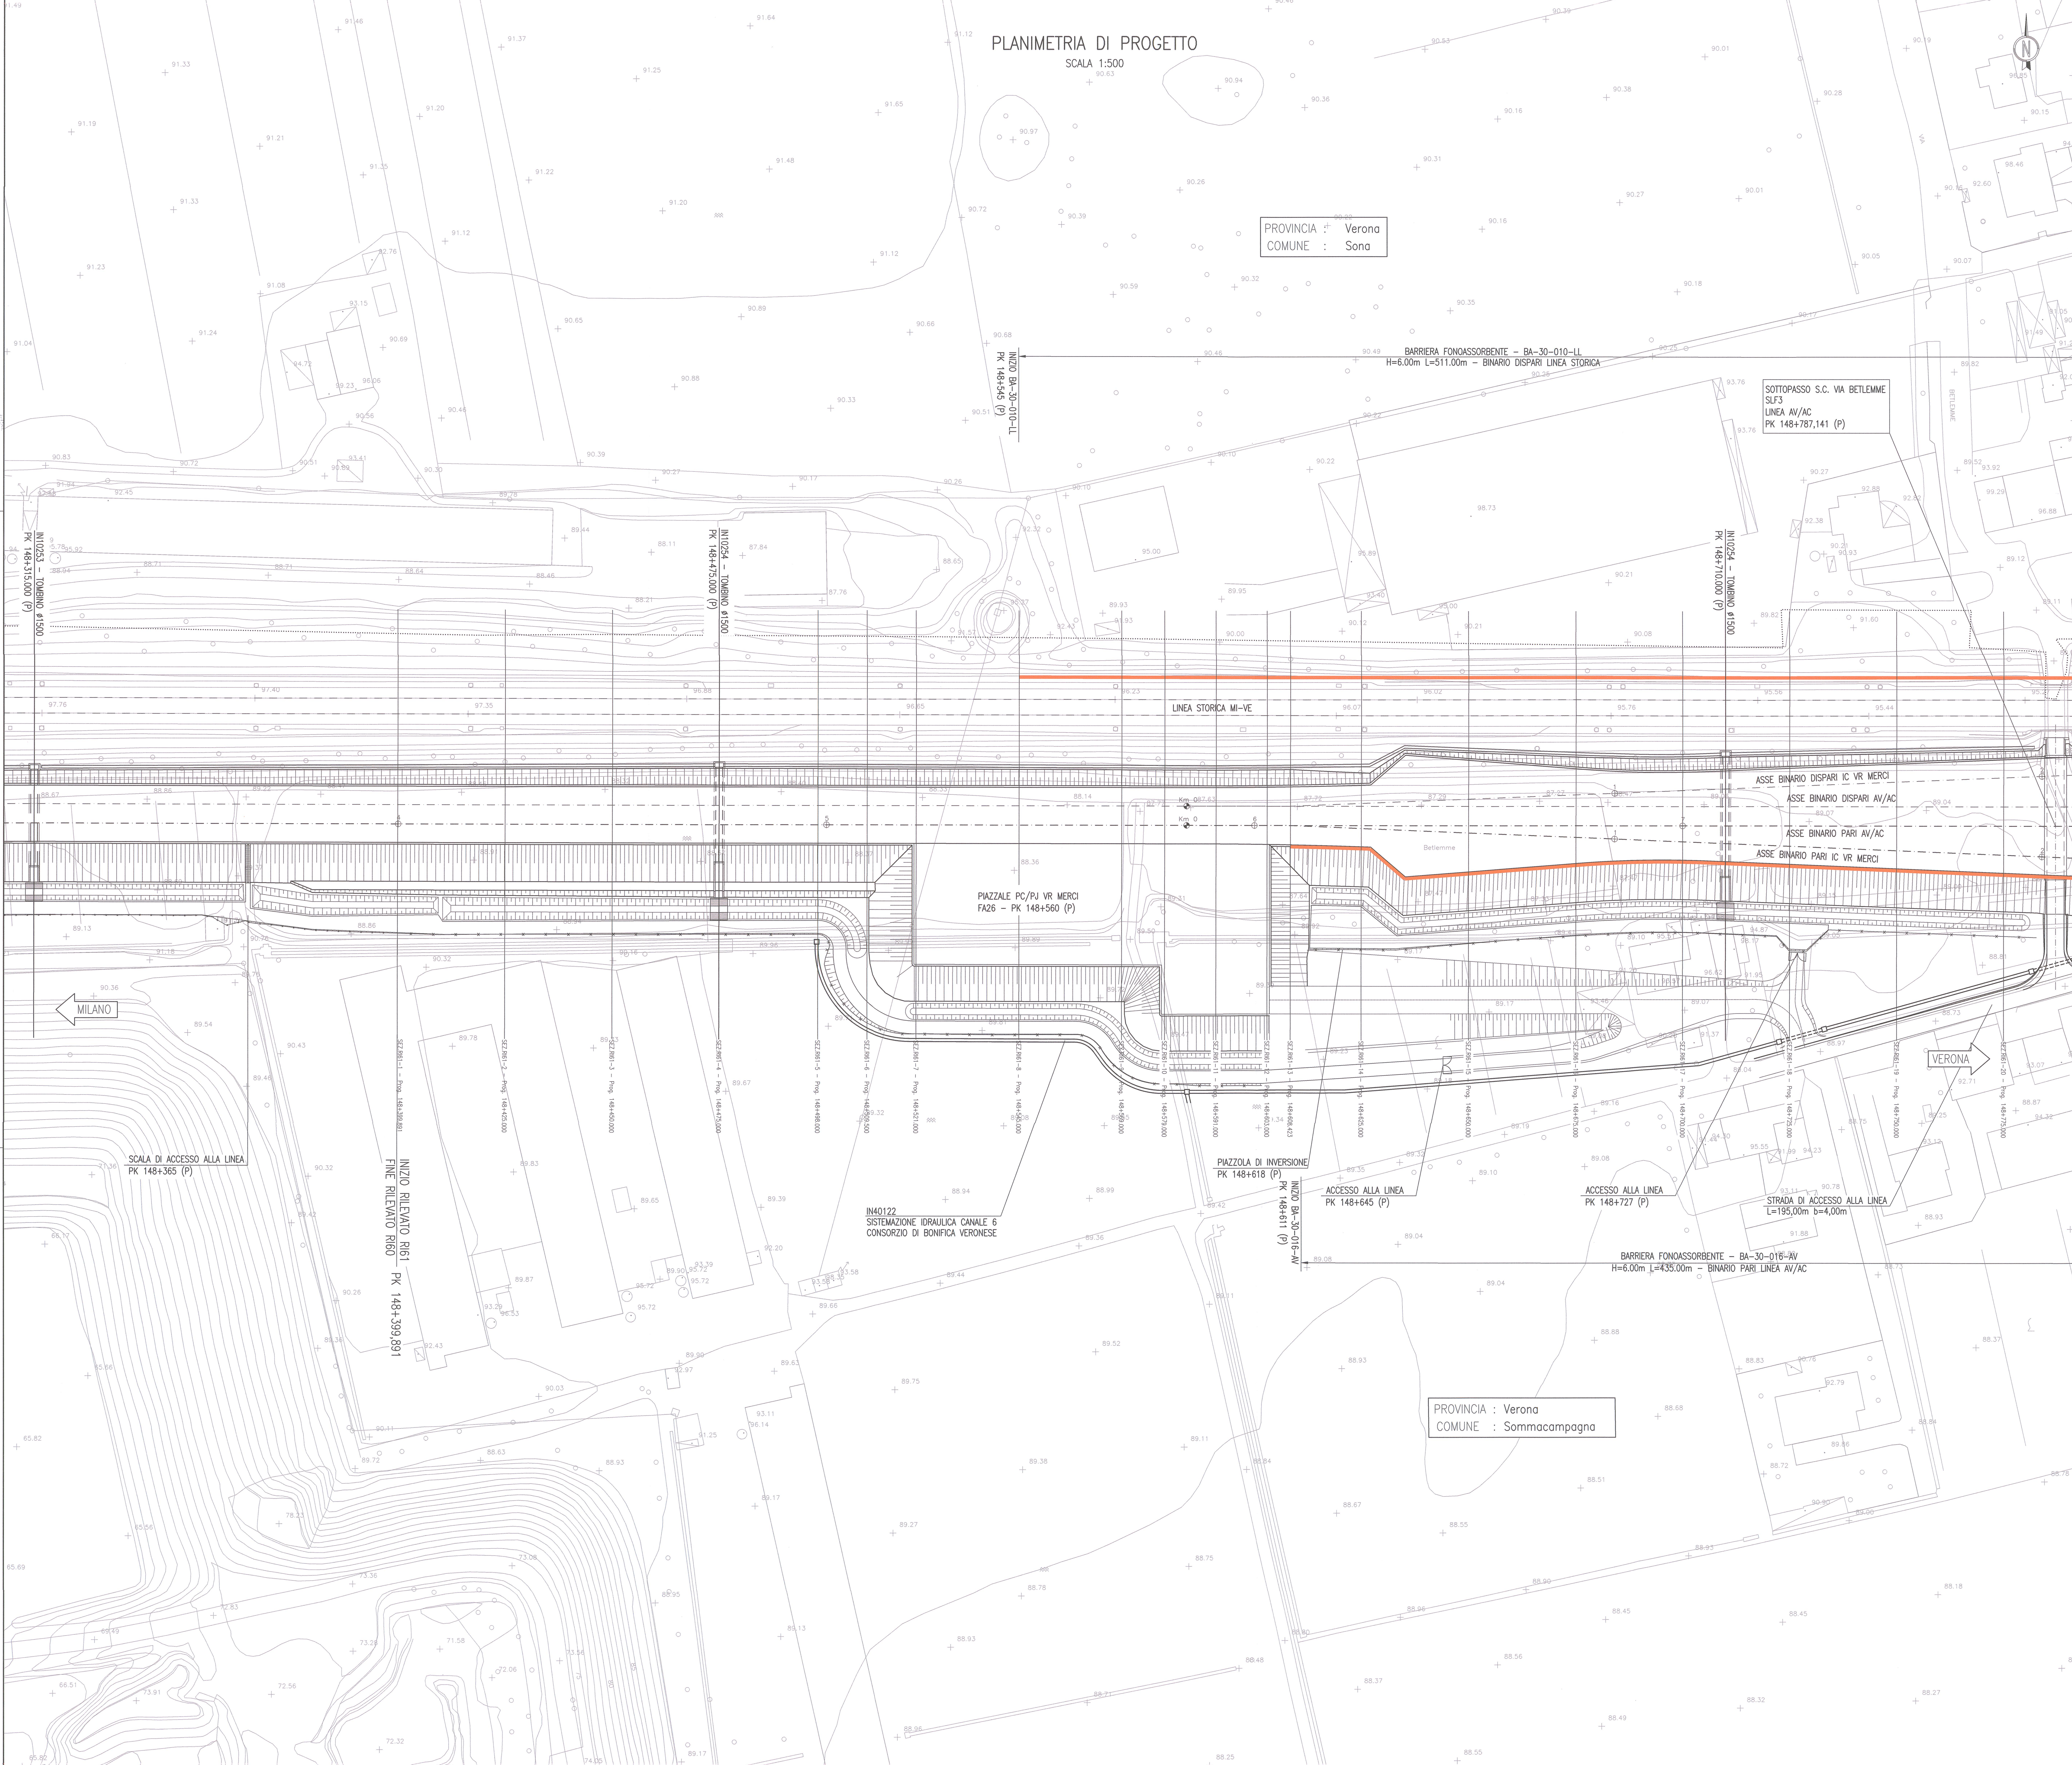

PIANTA CHIAVE

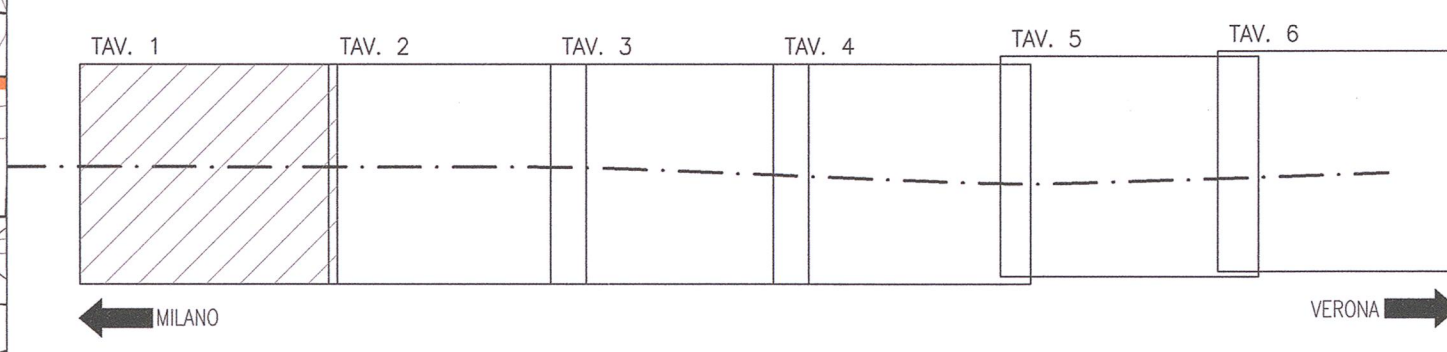

LEGENDA

- REGIOZIONE
BARRIERA FONDOSSORBENTE
MURLO DI SOSTEGNO
CONFINI COMUNALE
BONIFICHE TERRENI CONTAMINATI

NOTE GENERALI

COMMENTI:
ALTA SORVEGLIANZA:
GENERAL CONTRACTOR: Ccpav due



INFRASTRUTTURE FERROVIARIE STRATEGICHE DEFINITE DALLA LEGGE OBIETTIVO N. 443/01
LINEA A.V./A.C. TORINO - VENEZIA Tratta MILANO - VERONA
Lotto funzionale Brescia-Verona
PROGETTO ESECUTIVO
R161 - RILEVATO LINEA AV/AC DA PK 148+399,891 A PK 150+780,229
PLANIMETRIA DI PROGETTO
TAVOLA 1

Administrative and technical information including: GENERAL CONTRACTOR (Ccpav due), DIRECTOR OF WORKS (Ing. T. Mantovani), SCALE (1:500), COMMISSION (11), PHASE (E2), ENTITY (P8), DOCUMENT (R161010), PROJECT (001), REVIEW (A), and project registration details.