


PLANIMETRIA DI PROGETTO
SCALA 1:500


PROVINCIA : Verona
COMUNE : Sona

DESEGNI DI RIFERIMENTO

DESCRIZIONE	CODICE

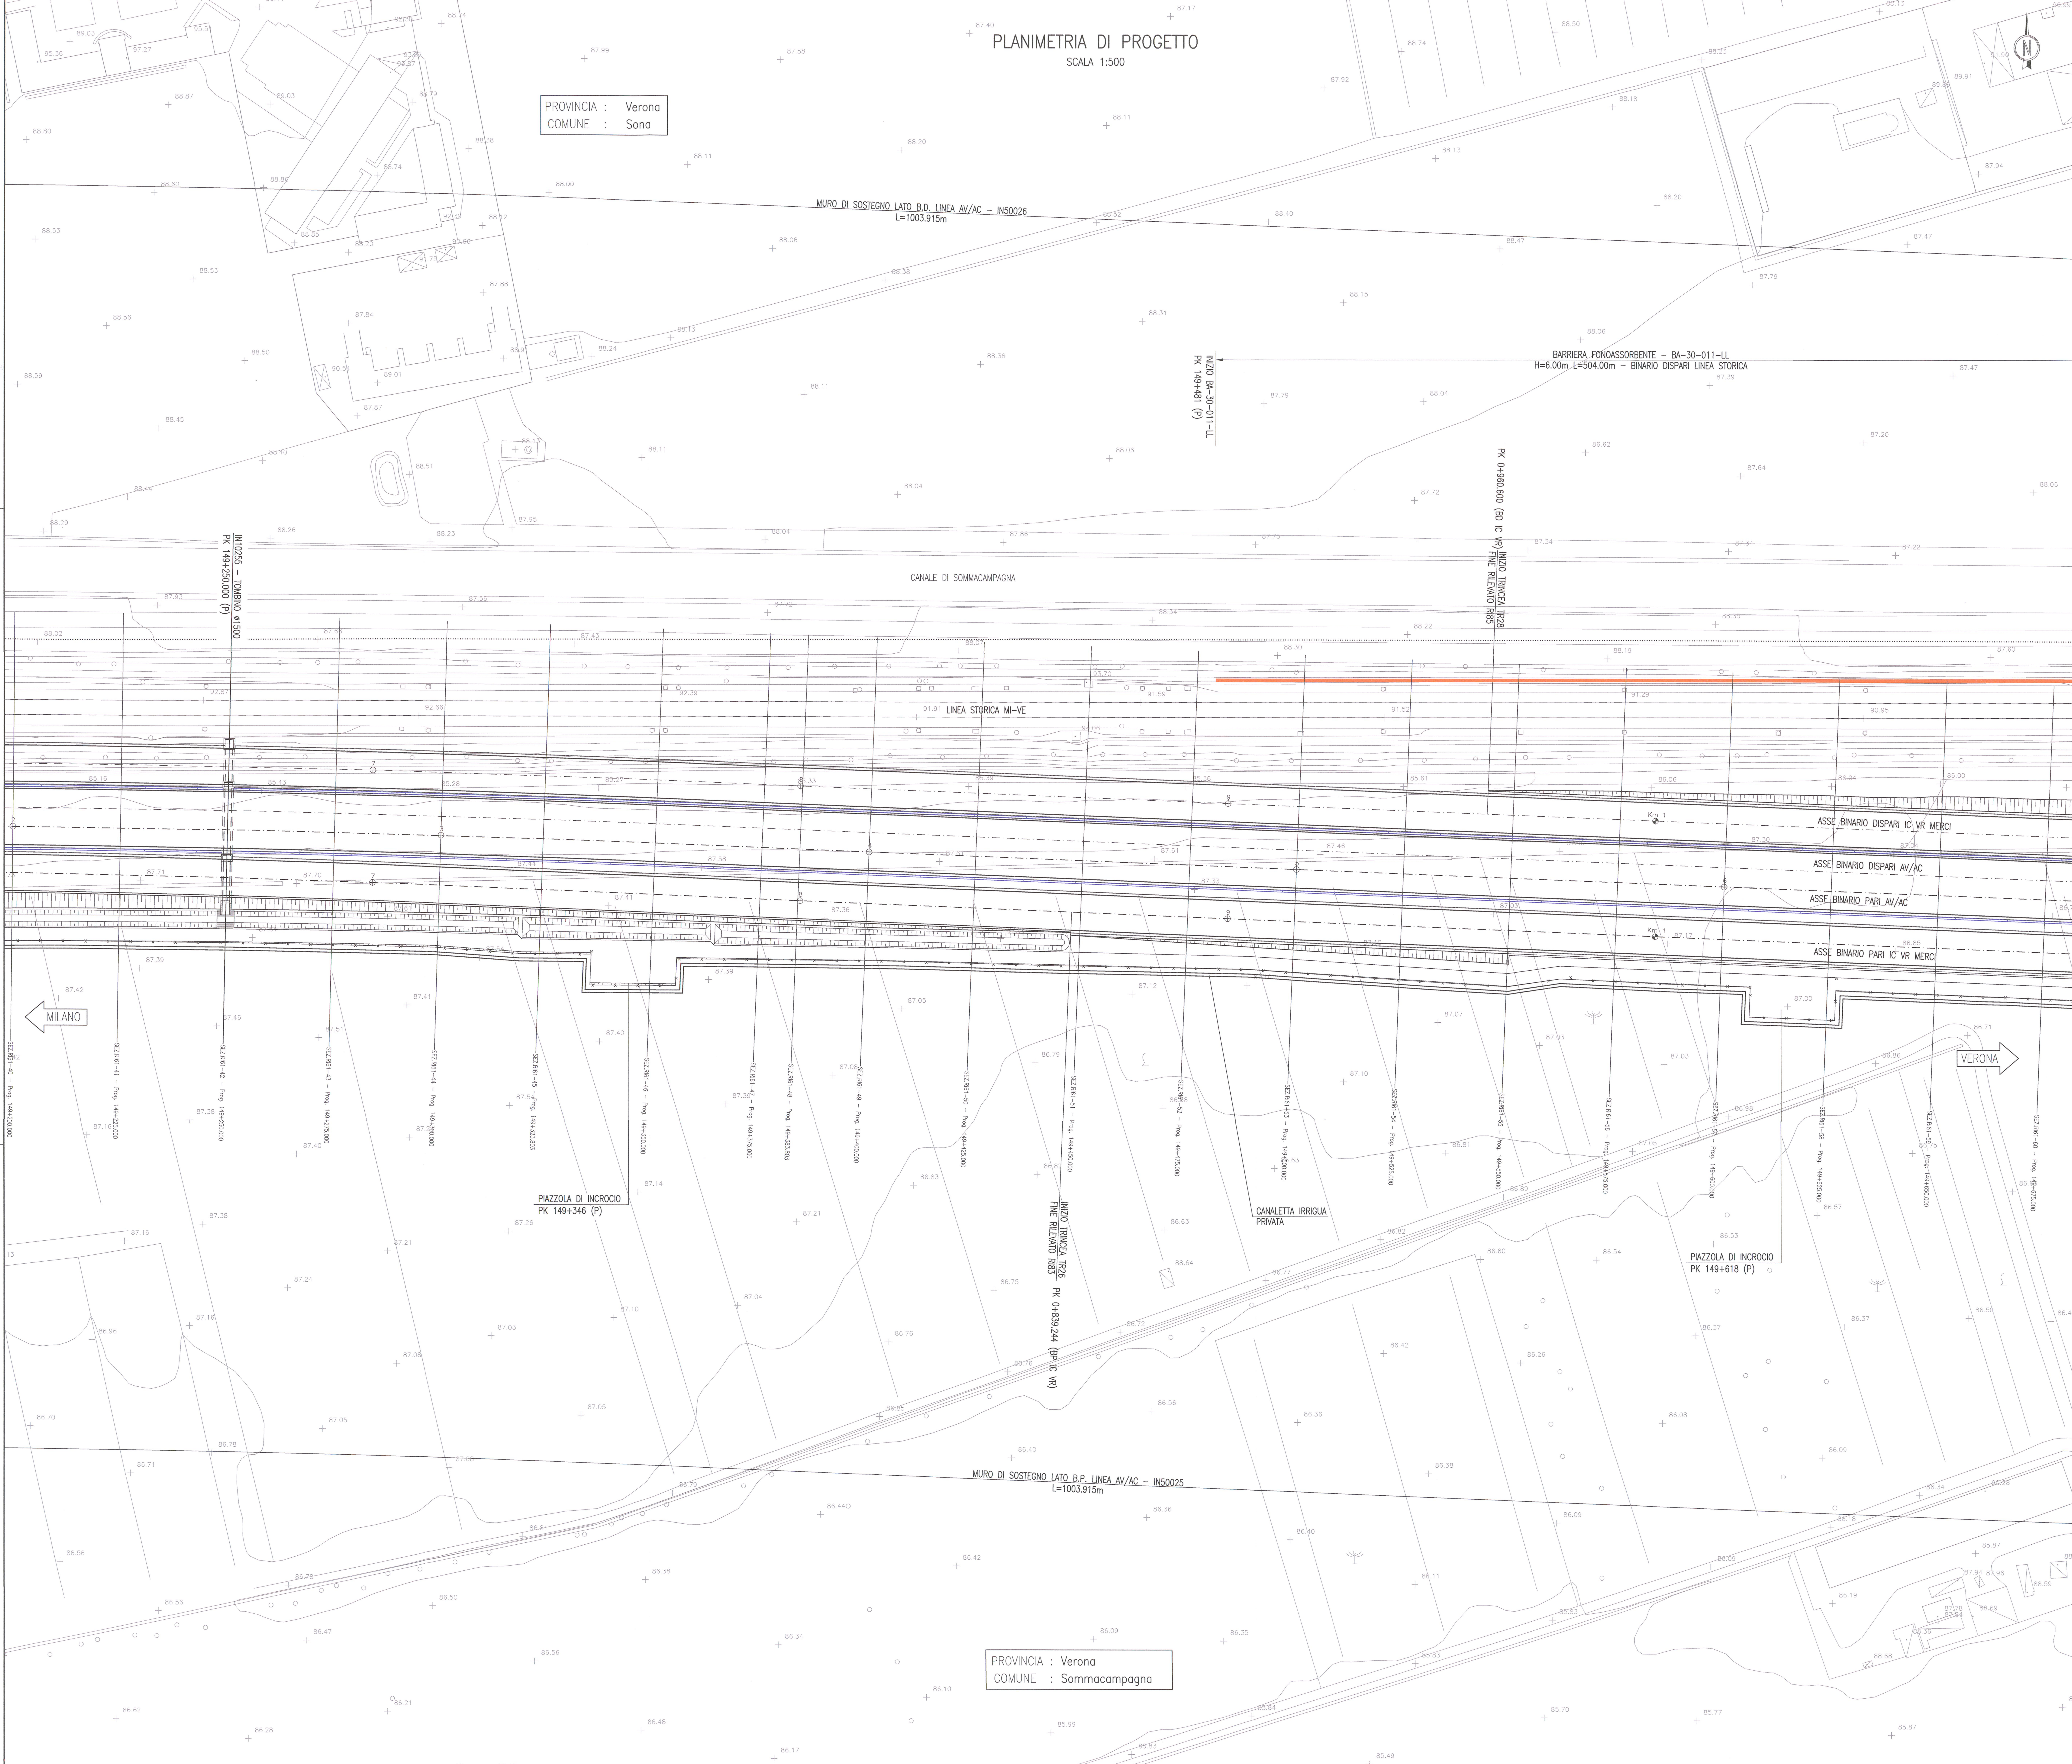


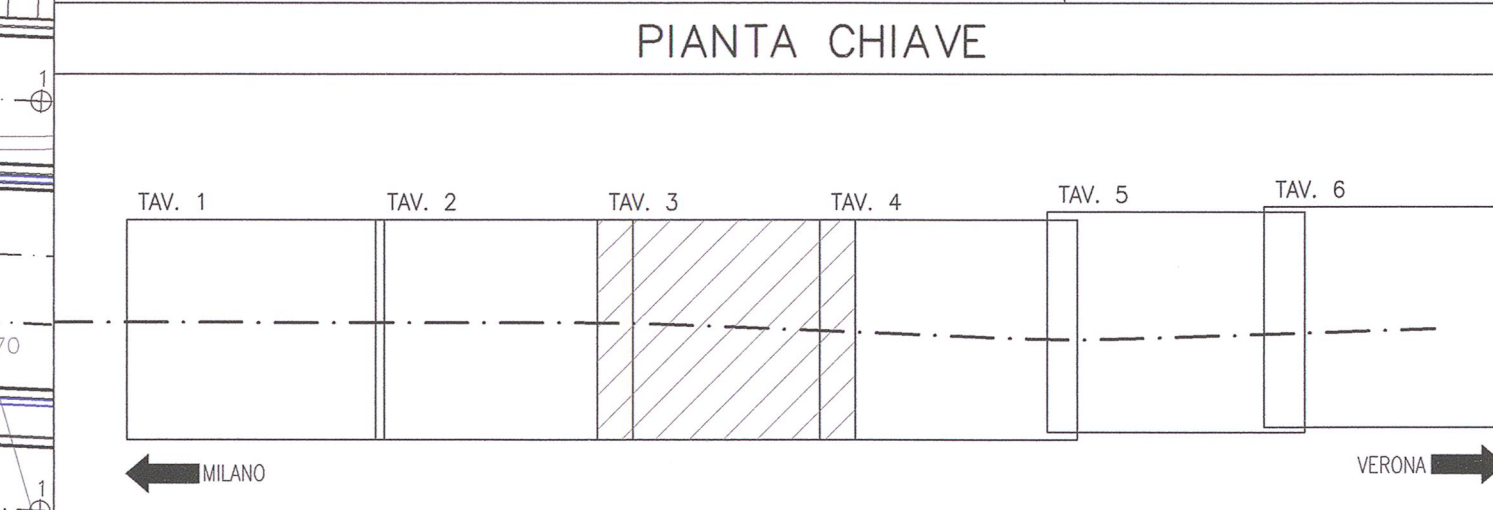

LEGENDA

REGIMIZIONE	REGIMIZIONE
BARRIERA FONOASSORBENTE	BARRIERA FONOASSORBENTE
MURO DI SOSTEGNO	MURO DI SOSTEGNO
CONFINI COMUNALE	CONFINI COMUNALE
BONIFICHE TERRENI CONTAMINATI	BONIFICHE TERRENI CONTAMINATI

NOTE GENERALI

COMMITTENTE:

RFI
GRUPPO FERROVIE DELLO STATO

ALTA SORVEGLIANZA:

ITALFERR
GRUPPO FERROVIE DELLO STATO

GENERAL CONTRACTOR:

Cepaw due
Consorzio ENI per l'Alta Velocità

INFRASTRUTTURE FERROVIARIE STRATEGICHE DEFINITE DALLA LEGGE OBBIETTIVO N. 443/01

LINEA A.V./A.C. TORINO - VENEZIA Tratta MILANO - VERONA
Lotto funzionale Brescia-Verona
PROGETTO ESECUTIVO

R161 - RILEVATO LINEA AV/AC DA PK 148+399,891 A PK 150+780,229
PLANIMETRIA DI PROGETTO
TAVOLA 3

COMMISSIONA	LOTTO	FASE	ENTE	TIPO DOC.	OPERA/DISCIPLINA	PROGR.	REV.
INOR	11	E	E2	P8	R16100	003	A

PROGETTAZIONE

Rev.	Descrizione	Autore	Data	Verifica	Data
A	EMMISSIONE		2011/11/18		2011/11/18
B					
C					

CIG. 751447384A

Progetto cofinanziato dalla Unione Europea

CLP: F81910000008