




PLANIMETRIA DI PROGETTO
SCALA 1:500

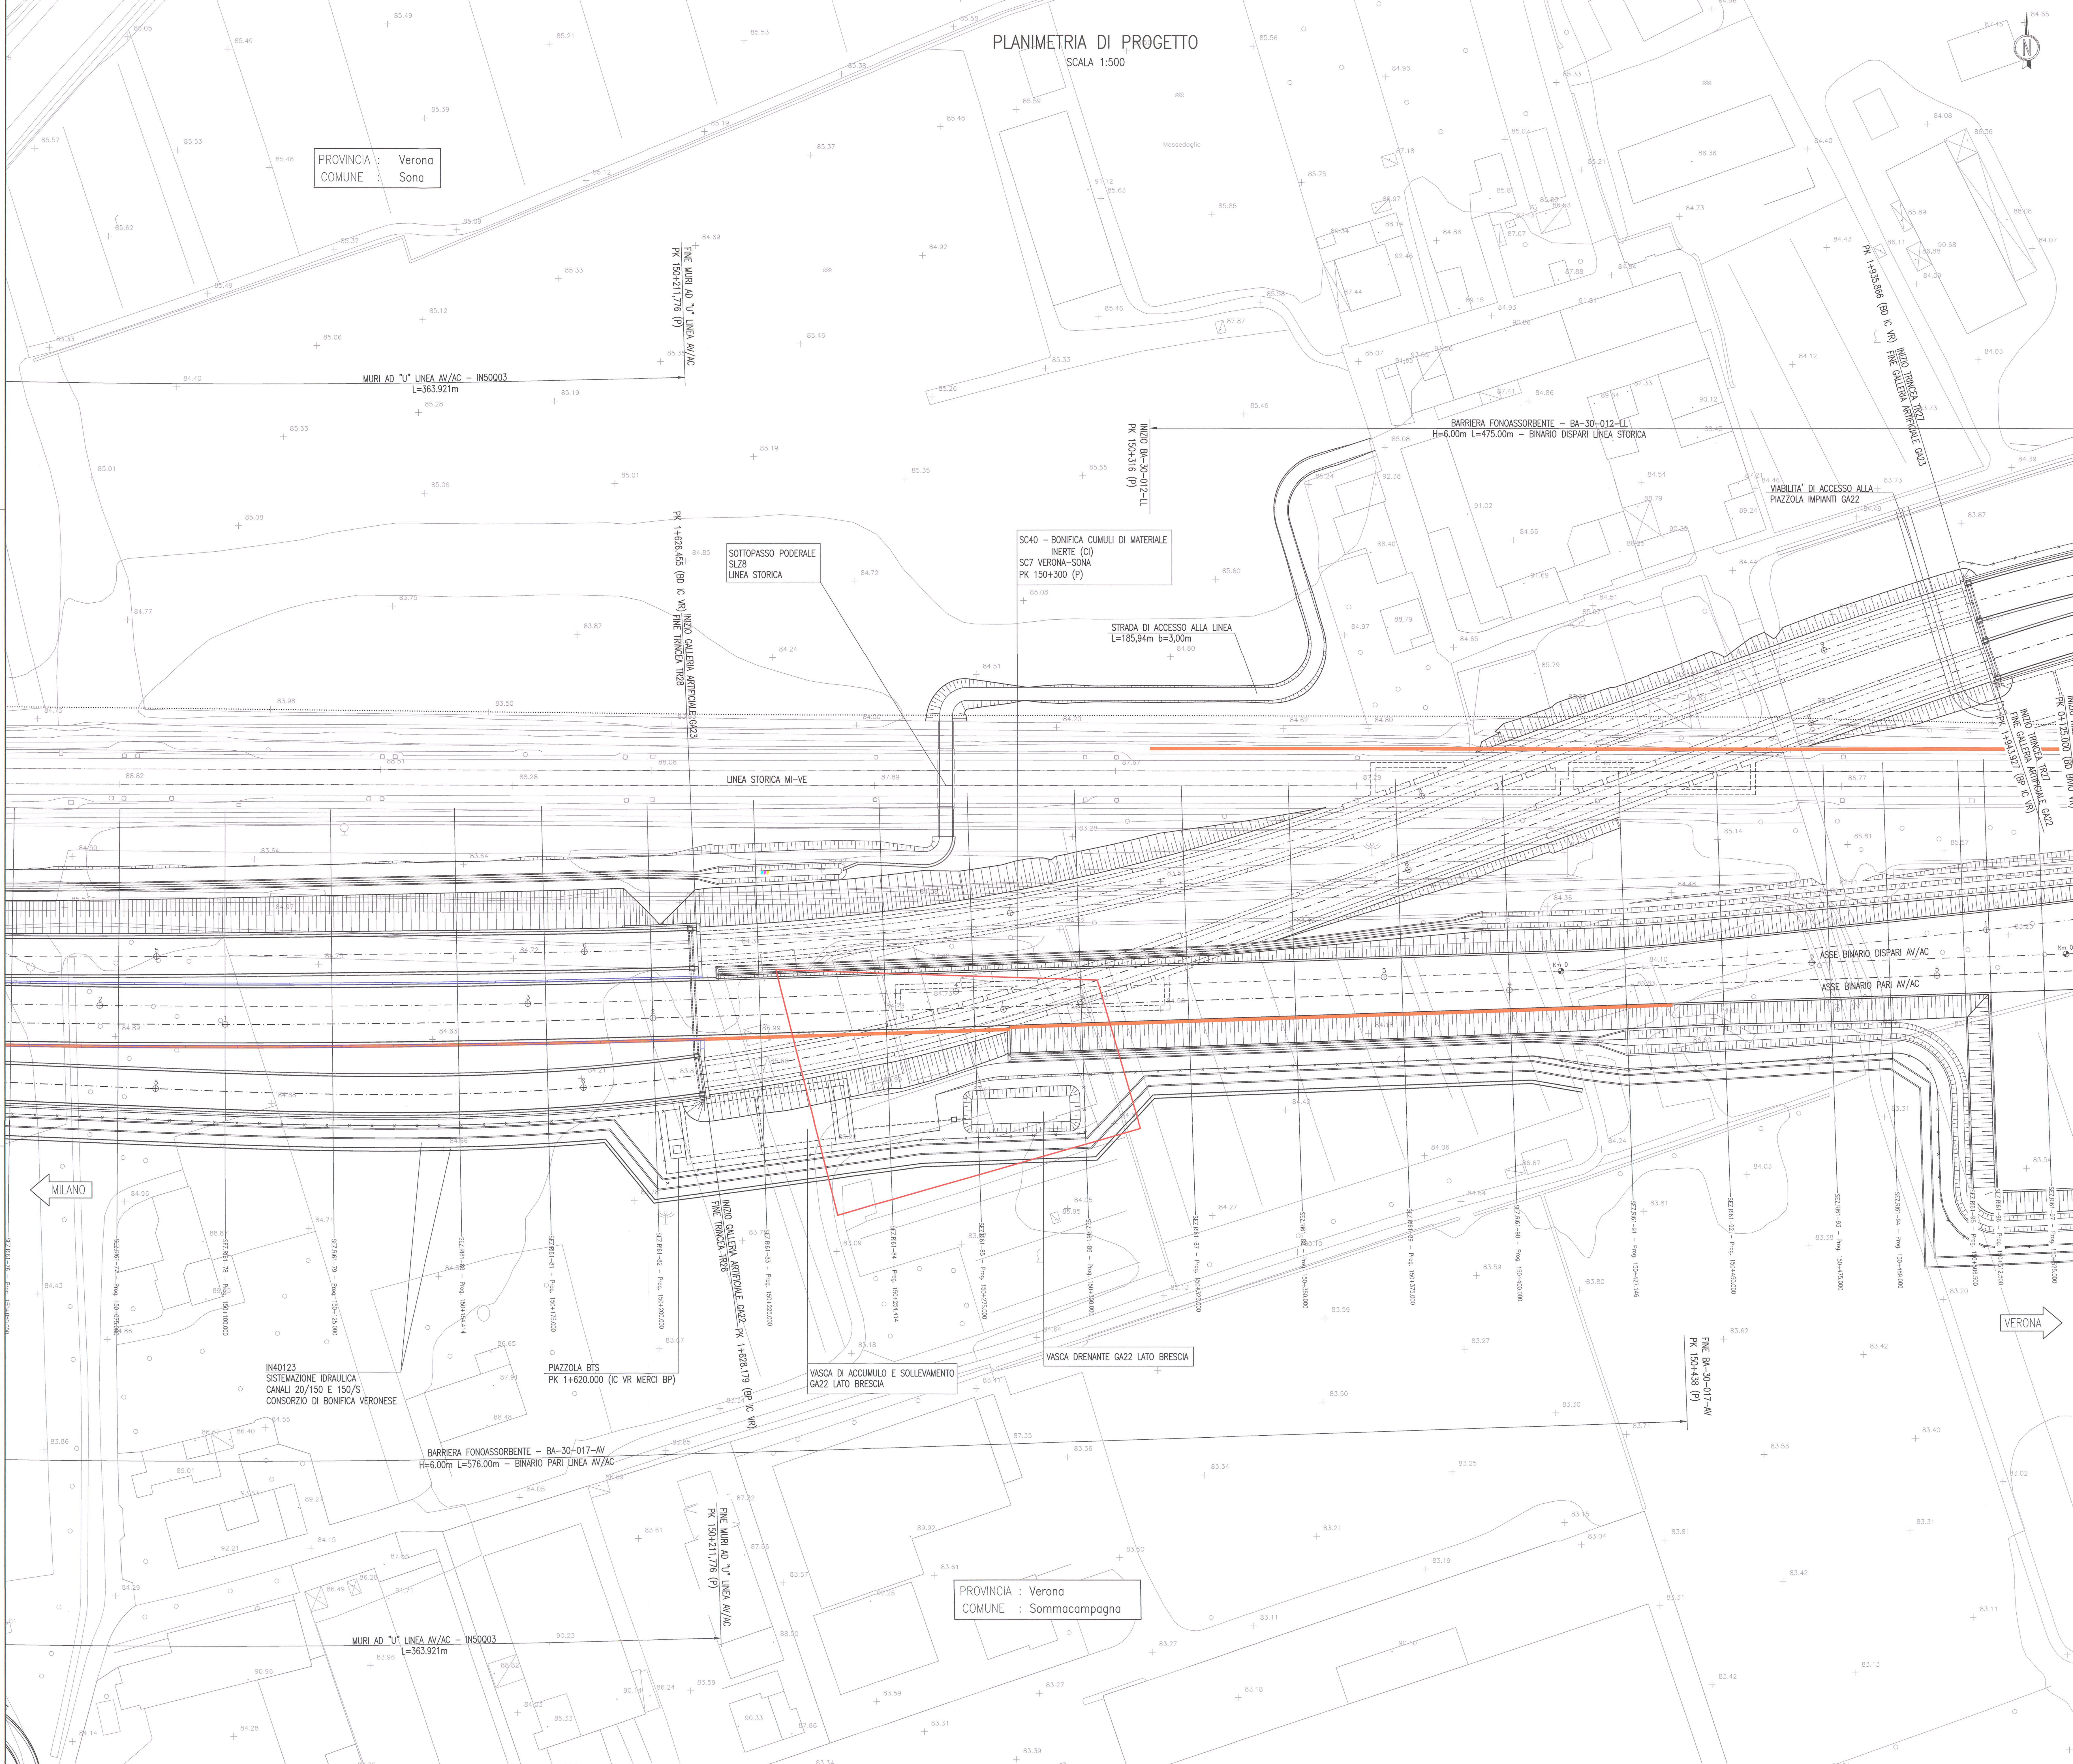

PROVINCIA : Verona
COMUNE : Sona

PROVINCIA : Verona
COMUNE : Sommacampagna

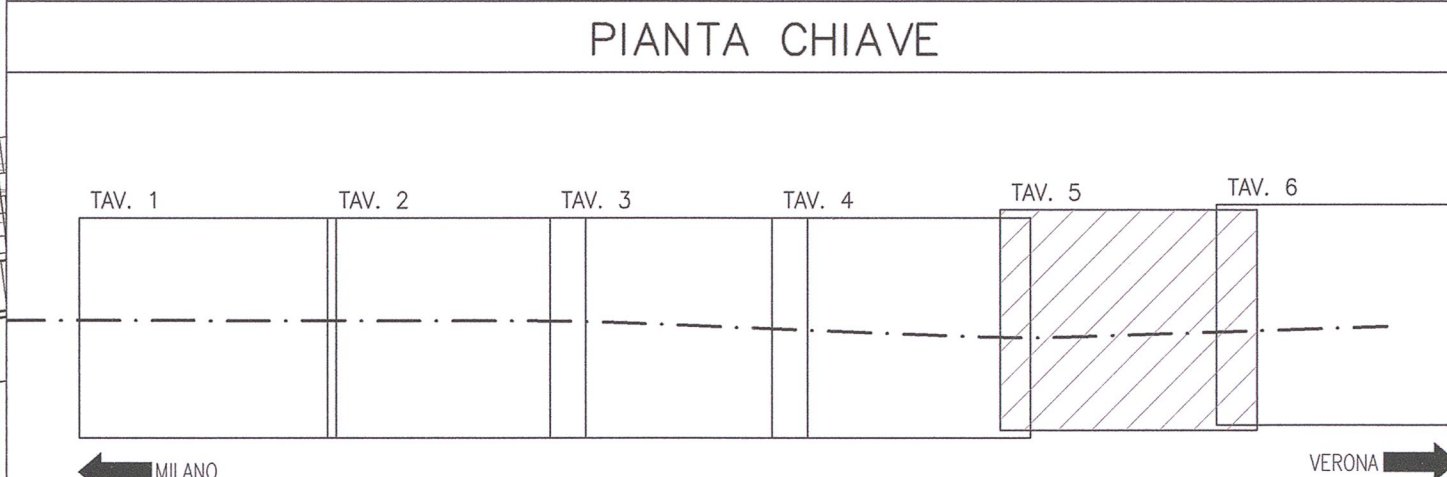

NOTE GENERALI

COMMITTENTE: **RFI** ARRE FERROVIARIE ITALIANA GRUPPO FERROVIE DELLO STATO

ALTA SORVEGUANZA: **ITALFERR** GRUPPO FERROVIE DELLO STATO

GENERAL CONTRACTOR: **Cepav due** Consorzio ENI per l'Alta Velocità

INFRASTRUTTURE FERROVIARIE STRATEGICHE DEFINITE DALLA LEGGE OBIETTIVO N. 443/01

LINEA A.V./A.C. TORINO - VENEZIA Tratta MILANO - VERONA
Lotto funzionale Brescia-Verona
PROGETTO ESECUTIVO

R161 - RILEVATO LINEA AV/AC DA PK 148+399,891 A PK 150+780,229
PLANIMETRIA DI PROGETTO
TAVOLA 5

GENERAL CONTRACTOR	Direttore Lavori		SCALA:
Consorzio Cepav due	Valuto per Costituzione		1:500
Il Direttore del Consorzio (Ing. T. Tolandri)		Data:	
COMMESSA	LOTTO	FASE	ENTE TIPO DOC. OPERA/DISCIPLINA
INOR	11	E E2	P8 R16100
PROGETTAZIONE	Aut. Data	Verifica Data	Approvazione Data
A EMISSIONE	15/11/18	15/11/18	15/11/18
B			
C			
CIG: 751447384A			