

PLANIMETRIA IDRAULICA DI LINEA
SCALA 1:500


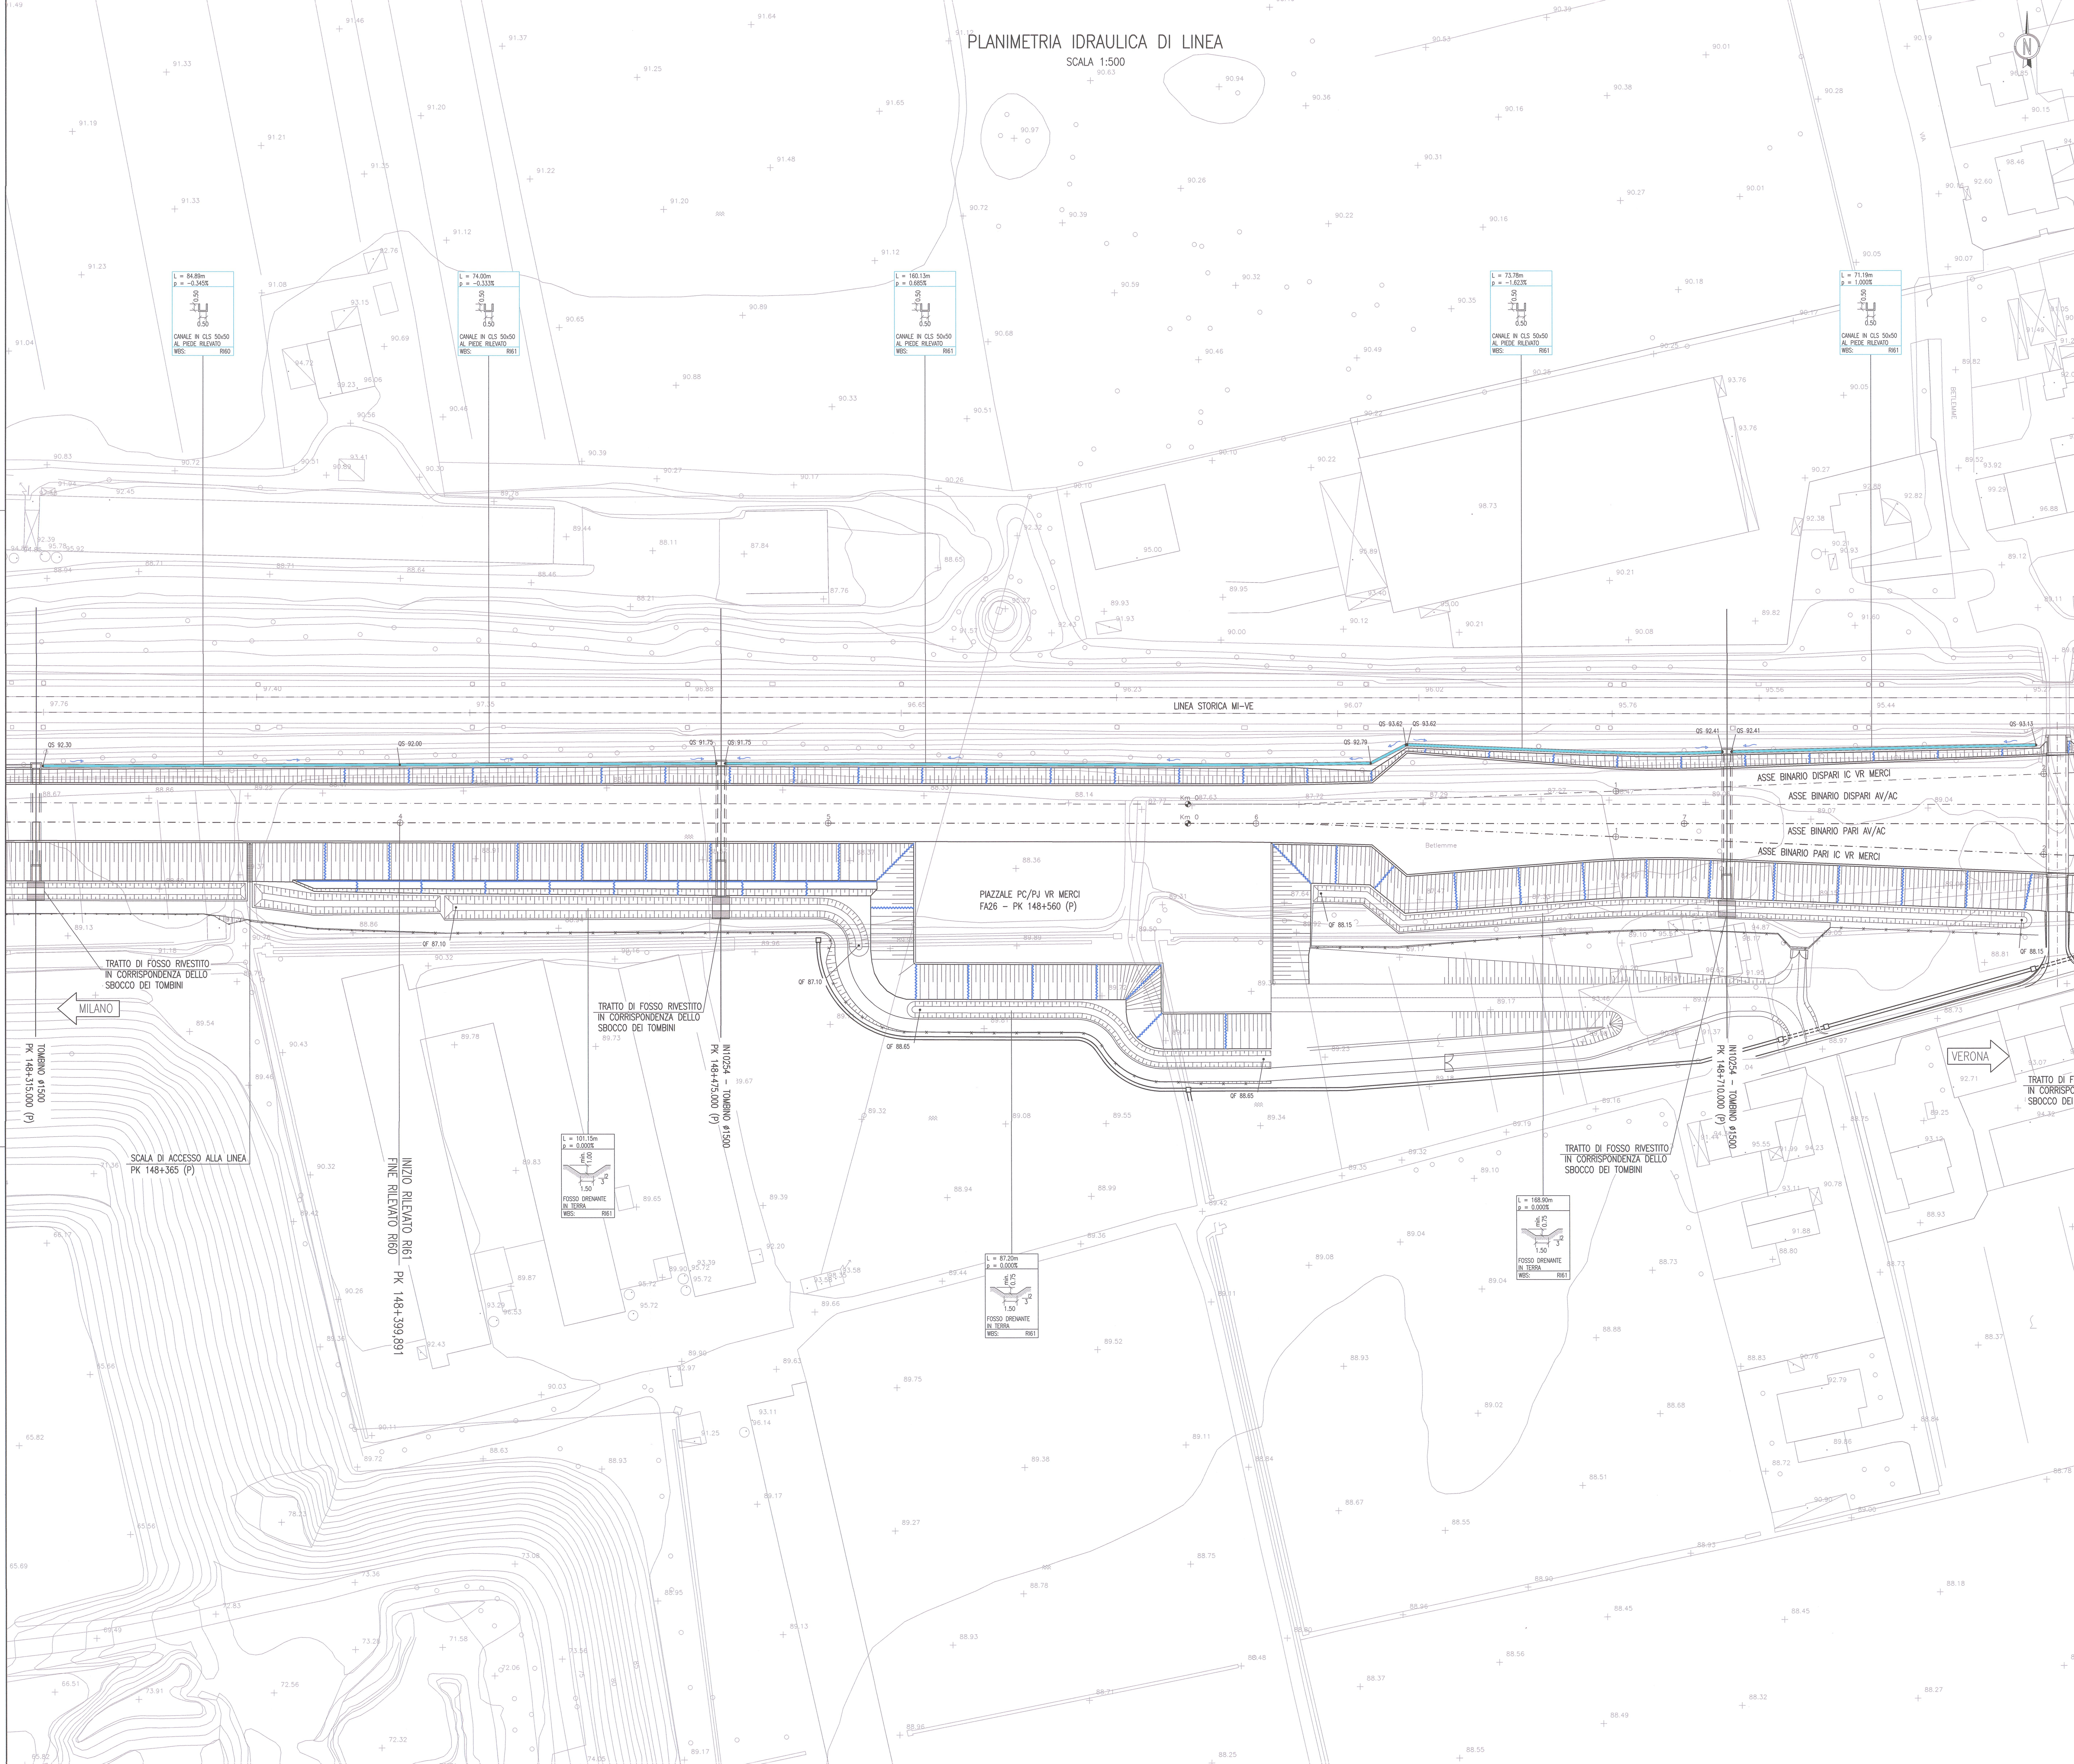


Table with 2 columns: DESCRIZIONE and CODICE. It lists various technical specifications and drawing codes for the project.

PIANTA CHIAVE

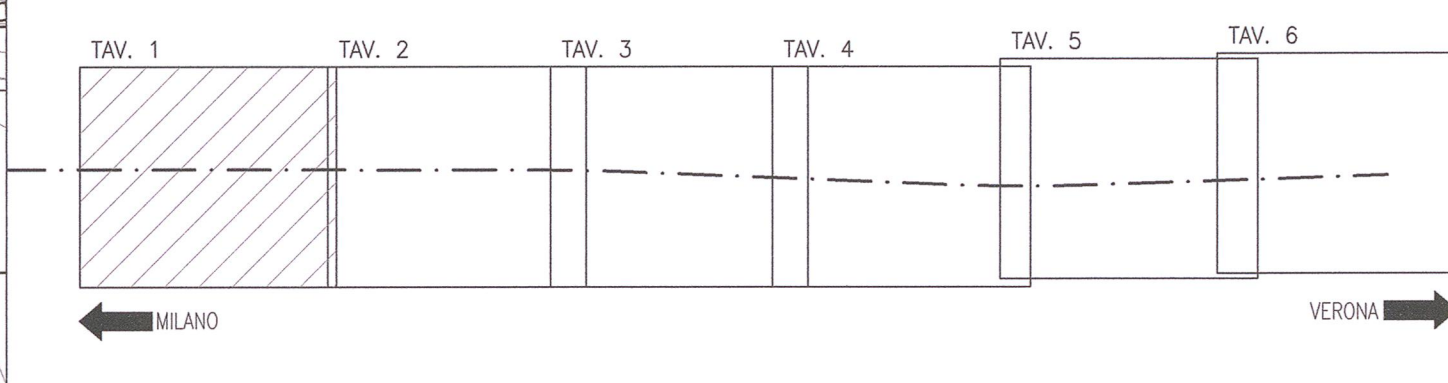

LEGENDA

- Legend items: CANALETTA IN CLS AL PIEDE DEL RILEVATO, CANALETTA IN CLS IN TESTA ALLA PARATA, CANALETTA IN CLS A LATO PIATTAFORMA AV/AC, CANALETTA IN CLS A LATO PIATTAFORMA AV/AC (BINARIO DISPARI), CHE SCARICA NELLA CANALETTA A LATO PIATTAFORMA IC VR MERCÌ (B.D.), CANALETTA IN CLS A LATO PIATTAFORMA IC VERONA MERCÌ, PLURALE DI SCARICO (Ø300mm), CANALETTA IN CLS AL PIEDE DEL RILEVATO, TUBAZIONE IN PVC DI ATTRAVERSAMENTO E AMMISSIONE NELLA VASCA DI SOLLEVAMENTO, EMBRICE, SEMITUBO Ø300mm.

NOTE GENERALI

- General notes: - TUTTE LE QUOTE ALTIMETRICHE SONO ESPRESSE IN METRI s.l.m., - TUTTE LE QUOTE PROGRESSIVE SONO ESPRESSE IN CHILOMETRI, - OF = QUOTA FONDO FOSSO, - OS = QUOTA DI SCORRIMENTO CANALE IN CLS.

Logos for RFI (Rete Ferroviaria Italiana) Gruppo Ferrovie dello Stato and ITALFERR (Gruppo Ferrovie dello Stato).

GENERAL CONTRACTOR: **Cepav due**
Consorzio ENI per l'Alta Velocità

INFRASTRUTTURE FERROVIARIE STRATEGICHE DEFINITE DALLA LEGGE OBIETTIVO N. 443/01

LINEA A.V./A.C. TORINO - VENEZIA Tratta MILANO - VERONA
Lotto funzionale Brescia-Verona
PROGETTO ESECUTIVO

R161 - RILEVATO LINEA AV/AC DA PK 148+399,891 A PK 150+780,229
PLANIMETRIA IDRAULICA DI LINEA
TAVOLA 1

Administrative and technical information including: GENERAL CONTRACTOR (Cepav due), DIRETTORE LAVORI (Consorzio Cepav due), SCALA (1:500), COMMESSA (INOR 11), FASE (E 2), ENTE (P 8), TIPO DOC. (R16104), OPERA/DISCIPLINA (001), PROG. (A), and a table of PROGETTAZIONE with columns for Rev., Descrizione, Inizio, Data, Verifica, and Data.