
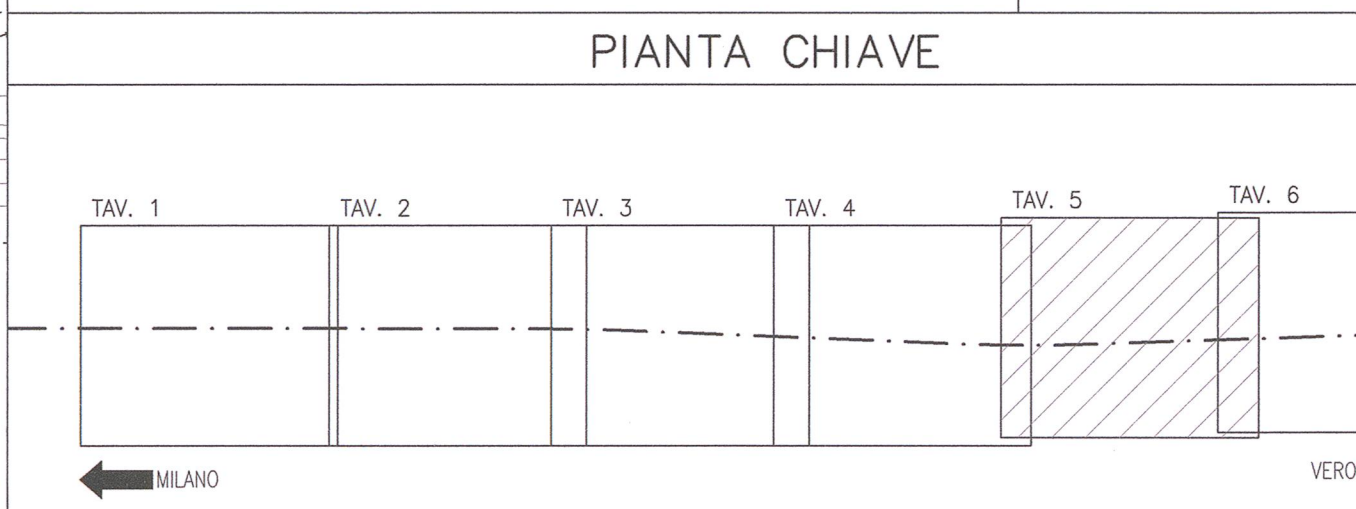


PLANIMETRIA IDRÁULICA DI LINEA
SCALA 1:500

DESEINI DI RIFERIMENTO

DESCRIZIONE	CODICE
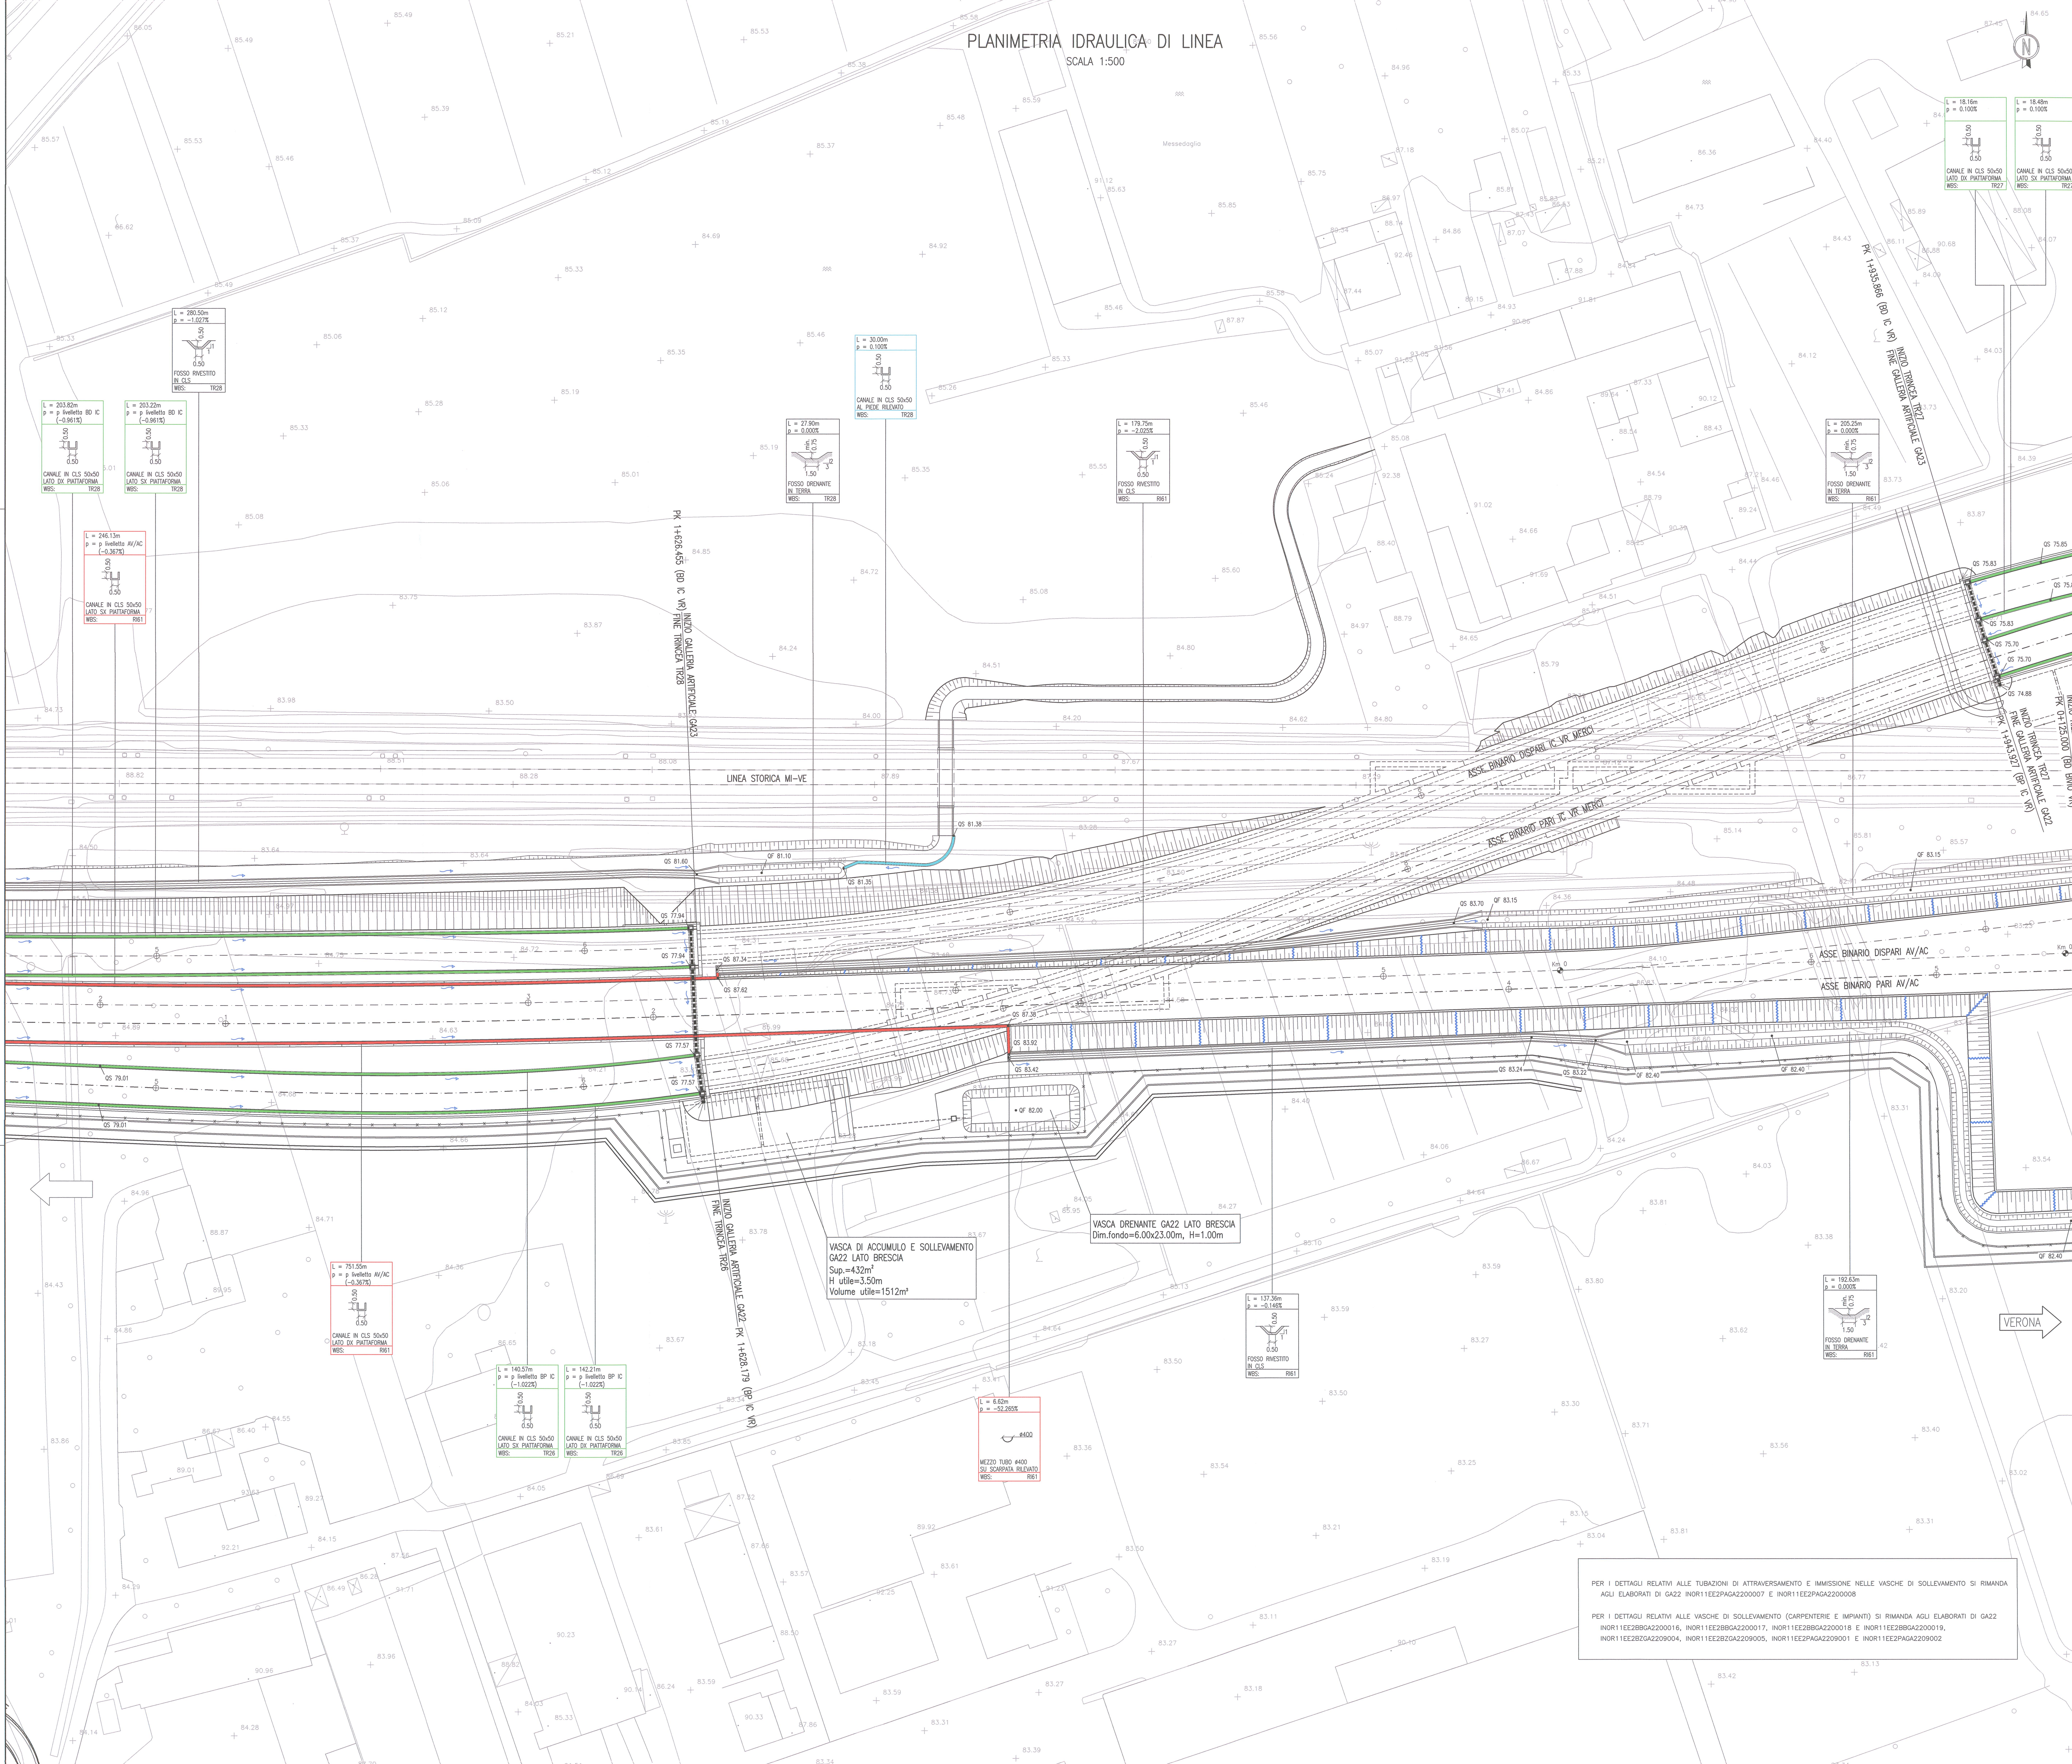

LEGENDA

Canaletta in CLS al piede del rilevato	Canalino in CLS a lato piattaforma AV/AC
Canalino in CLS a lato piattaforma AV/AC (binario dispari) che scarica nella canalina a lato piattaforma IC VR Merco (B.D.)	Canalino in CLS a lato piattaforma IC Verona Merco
Pluviale di scarico (Ø300mm)	Tubazione in PVC di attraversamento e immissione nella vasca di sollevamento
Embrice	Embrice
Mezzotubo Ø300mm	

NOTE GENERALI

- TUTTE LE QUOTE ALTIMETRICHE SONO ESPRESSE IN METRI s.l.m.
- TUTTE LE QUOTE PROGRESSIVE SONO ESPRESSE IN CHILOMETRI
- OF = QUOTA FONDO FOSSO
- OS = QUOTA DI SCORRIMENTO CANALE IN CLS

COMMITTENTE:

ALTA SORVEGLIANZA:

GENERAL CONTRACTOR:

Consorzio ENI per l'Alta Velocità

INFRASTRUTTURE FERROVIARIE STRATEGICHE DEFINITE DALLA LEGGE OBIETTIVO N. 443/01

LINEA A.V./A.C. TORINO - VENEZIA Tratta MILANO - VERONA
Lotto funzionale Brescia-Verona
PROGETTO ESECUTIVO

R161 - RILEVATO LINEA AV/AC DA PK 148+399,891 A PK 150+780,229
PLANIMETRIA IDRÁULICA DI LINEA
TAVOLA 5

GENERAL CONTRACTOR	DIRETTORE LAVORI		SCALA:
Comitato Cepav due	Votato per Costituzione Il Direttore del Comitato Ing. T. T...		1:500
Data:	Data:		
COMMESSA	LOTTO	FASE	ENTE
INDOR	11	E	E2
PROGETTAZIONE	Doc.	Opera/Disciplina	Progr.
A	11	R16104	005
B			A
C			
C.I.S. 751447304A Progetto collaborato dalla Unione Europea C.I.P. F3149100000008			

PER I DETTAGLI RELATIVI ALLE TUBAZIONI DI ATTRAVERSAMENTO E IMMISSIONE NELLE VASCHE DI SOLLEVAMENTO SI RIMANDA AGLI ELABORATI DI GA22 INORI1EE2B9GA220007 E INORI1EE2B9GA220008

