PLANIMETRIA DI PROGETTO

SCALA 1:500

PROVINCIA : Verona
COMUNE : Sona

PROVINCIA : Verona
COMUNE : Sommacampagna

BARRIERA FONOASSORBENTE – BA–30–010–LL
H=6.00m L=511.00m – BINARIO DISPARI LINEA STORICA

INIZIO BA–30–010–LL
PK 148+545 (P)

BARRIERA FONOASSORBENTE – BA–30–016–AV
H=6.00m L=435.00m – BINARIO PARI LINEA AV/AC

INIZIO BA–30–016–AV
PK 148+611 (P)

LINEA STORICA MI–VE

ASSE BINARIO DISPARI IC VR MERCI
ASSE BINARIO DISPARI AV/AC
ASSE BINARIO PARI AV/AC
ASSE BINARIO PARI IC VR MERCI

PIAZZALE PC/PJ VR MERCI
FA26 – PK 148+560 (P)

MILANO

VERONA

Identificazione
CRC / PK148+344.00

Identificazione Sostegno
Sost.N°138–17 PK148+336.50 PO 2bin
Fondazione tipo:M.W.0.01 – D
E=3°529'466.055
N=6°497'459.680
Z=95.700

Identificazione Sostegno
Sost.N°138–19 PK148+396.00 PO 2bin
Fondazione tipo:M.W.0.01 – D
E=3°529'525.555
N=6°497'459.599
Z=95.700

Identificazione Sostegno
Sost.N°138–21 PK148+455.00 PO 2bin
Fondazione tipo:M.W.0.01 – D
E=3°529'584.555
N=6°497'459.520
Z=95.700

Identificazione Sostegno
Sost.N°138–23 PK148+515.00 PO 2bin
Fondazione tipo:M.W.0.01 – D
E=3°529'644.554
N=6°497'459.439
Z=95.700

Identificazione
PS / PK148+584.20

Identificazione
CRP / PK148+585.00

Identificazione Sostegno
Sost.N°138–25 PK148+575.00 PO 2bin
Fondazione tipo:M.W.0.01 – D
E=3°529'704.554
N=6°497'459.358
Z=95.700

Identificazione
CRP / PK148+642.00

Identificazione Sostegno
Sost.N°138–27 PK148+633.00 PO 4 bin
Fondazione tipo:M.W.0.01 – D
E=3°529'762.556
N=6°497'460.326
Z=95.700

Identificazione
PS / PK148+705.63

Identificazione
R – Piazz. Trasf. Dev. Elettromecc. / PK148+707.00

Identificazione Sostegno
Sost.N°138–29 PK148+693.00 PO 4 bin
Fondazione tipo:M.W.0.01 – D
E=3°529'822.559
N=6°497'462.680
Z=95.700

Identificazione Sostegno
Sost.N°138–31 PK148+751.00 PO 4 bin
Fondazione tipo:M.W.0.01 – D
E=3°529'880.562
N=6°497'464.955
Z=95.678

Identificazione Sostegno
Sost.N°138–18 PK148+336.50 PO 2bin
Fondazione tipo:M.W.0.01 – P
E=3°529'466.040
N=6°497'448.910
Z=95.700

Identificazione Sostegno
Sost.N°138–20 PK148+396.50 PO 2bin
Fondazione tipo:M.W.0.01 – P
E=3°529'526.040
N=6°497'448.829
Z=95.700

Identificazione
Polifora 4 F100 / PK148+372.30

Identificazione
CRC / PK148+388.00

Identificazione Sostegno
Sost.N°138–22 PK148+455.00 PO 2bin
Fondazione tipo:M.W.0.01 – P
E=3°529'584.540
N=6°497'448.750
Z=95.700

Identificazione
CRP / PK148+445.00

Identificazione
PS / PK148+446.07

Identificazione
Polifora 6 F100 / PK148+460.00

Identificazione
QD2 – Piazz. Quadro. Distibuz. / PK148+460.00

Identificazione Sostegno
Sost.N°138–24 PK148+515.00 PO 2bin
Fondazione tipo:M.W.0.01 – P
E=3°529'644.540
N=6°497'448.669
Z=95.700

Identificazione Sostegno
Sost.N°138–26 PK148+575.00 PO 2bin
Fondazione tipo:M.W.0.01 – P
E=3°529'704.540
N=6°497'448.588
Z=95.700

Identificazione
PS / PK148+584.20

Identificazione
QD3 – Piazz. Quadro. Distibuz. / PK148+570.00

Identificazione
CRP / PK148+585.00

Identificazione Sostegno
Sost.N°138–28 PK148+633.00 PO 4 bin
Fondazione tipo:M.W.0.01 – P
E=3°529'762.538
N=6°497'447.463
Z=95.700

Identificazione
CRC / PK148+642.00

Identificazione Sostegno
Sost.N°138–30 PK148+693.00 PO 4 bin
Fondazione tipo:M.W.0.01 – P
E=3°529'822.535
N=6°497'444.948
Z=95.700

Identificazione
PS / PK148+705.63

Identificazione
R – Piazz. Trasf. Dev. Elettromecc. / PK148+707.00

Identificazione Sostegno
Sost.N°138–32 PK148+751.00 PO 4 bin
Fondazione tipo:M.W.0.01 – P
E=3°529'880.532
N=6°497'442.517
Z=95.678

Identificazione
Polifora 12 F160 / PK148+525.00

Identificazione
Polifora 4 F160 / PK148+530.00

Identificazione
Polifora 24 F160 / PK148+535.00

Identificazione
Polifora 12 F160 / PK148+550.00

Identificazione
Polifora 12 F160 / PK148+565.00

Identificazione
Polifora 6 F160 / PK148+570.00

DISEGNI DI RIFERIMENTO

DESCRIZIONE	CODICE
R61 – RILEVATO LINEA AV/AC DA PK 148+399,891 A PK 150+780,229 – PLANIMETRIA DI SECONDO STADIO – TAVOLA 2/6	INOR11EE2PRR61107002
R61 – RILEVATO LINEA AV/AC DA PK 148+399,891 A PK 150+780,229 – PLANIMETRIA DI SECONDO STADIO – TAVOLA 3/6	INOR11EE2PRR61107003
R61 – RILEVATO LINEA AV/AC DA PK 148+399,891 A PK 150+780,229 – PLANIMETRIA DI SECONDO STADIO – TAVOLA 4/6	INOR11EE2PRR61107004
R61 – RILEVATO LINEA AV/AC DA PK 148+399,891 A PK 150+780,229 – PLANIMETRIA DI SECONDO STADIO – TAVOLA 5/6	INOR11EE2PRR61107005
R61 – RILEVATO LINEA AV/AC DA PK 148+399,891 A PK 150+780,229 – PLANIMETRIA DI SECONDO STADIO – TAVOLA 6/6	INOR11EE2PRR61107006

NOTE GENERALI

Distribuzione canalette passacavi sulla tratta Brescia–Verona

LINEA AV/AC

PK_inizio	PK_fine	BINARIO		H21	H35	H40	Polifora	Sito/Tracciato
105+384	105+461	BD	BP	154				Linea
105+461	105+786	BD	BP			650		PJ2 Brescia Est (lato AV)
105+786	105+814	BD	BP	56				Linea
105+814	106+304	BD	BP				980	Linea
106+304	106+784	BD	BP	960				Linea
106+784	109+246	BD	BP			4.924		POC Brescia Est
109+246	110+551	BD	BP	2.610				Linea
110+551	110+928	BD	BP		754			viadotto Chiese
110+928	111+740	BD	BP	1.624				Linea
111+740	112+200	BD	BP				920	Linea
112+200	114+081	BD	BP	3.762				Linea
114+081	122+769	BD	BP				17.376	Linea
122+769	126+950	BD	BP	8.362				Linea
126+950	127+000	BD	BP				100	Linea
127+000	127+202	BD	BP	404				Linea
127+202	127+382	BD	BP				360	Linea
127+382	130+211	BD	BP	5.658				Linea
130+211	134+232	BD	BP				8.042	Linea
134+232	134+552	BD	BP	640				viadotto Mincio
134+552	137+035	BD	BP				4.926	Linea
137+035	138+130	BD	BP	2.190				Linea
138+130	138+492	BD	BP				724	Linea
138+492	139+506	BD	BP	2.028				Linea
139+506	139+589	BD	BP				166	Linea
139+589	139+611	BD	BP	44				viadotto Tione
139+611	139+968	BD	BP				714	Linea
139+968	140+091	BD	BP	246				viadotto Tionello
140+091	144+046	BD	BP				7.910	Linea
144+046	146+031	BD	BP			3.970		POC Sona
146+031	147+808	BD	BP	3.554				Linea
147+808	148+835	BD	BP			2.054		PC/PJ Vr Merci
148+835	150+412	BD	BP	3.154				Linea
150+412	150+600	BD	BP			376		PJ2 VR Ovest (lato AV)
150+600	150+780	BD	BP	360				Linea

INTERCONNESSIONE VERONA MERCI

PK_inizio	PK_fine	BINARIO		H21	H35	H40	Polifora	Sito/Tracciato
0+217	2+213	BD	BP	3.984				Linea

BY-PASS PROVVISORIO OP05 (PK AV)

PK_inizio	PK_fine	BINARIO		H21	H35	H40	Polifora	Sito/Tracciato
148+715	149+383	BD	BP	1.336				Linea
150+254	150+780	BD	BP	1.052				Linea

LINEA STORICA MI–VE (PK LS)

PK_inizio	PK_fine	BINARIO		H21	H35	H40	Polifora	Sito/Tracciato
140+412	140+779	BD	BP	734				Linea

42.912	754	11.974	42.218

PIANTA CHIAVE

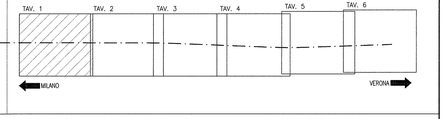

LEGENDA

- RECINZIONE
- BARRIERA FONOASSORBENTE
- MURO DI SOSTEGNO
- CONFINE COMUNALE

COMMITTENTE:

RFI RETE FERROVIARIA ITALIANA
GRUPPO FERROVIE DELLO STATO

ALTA SORVEGLIANZA:

ITALFERR
GRUPPO FERROVIE DELLO STATO

GENERAL CONTRACTOR:

Cepav due
Consorzio ENI per l' Alta Velocità

INFRASTRUTTURE FERROVIARIE STRATEGICHE DEFINITE DALLA LEGGE OBIETTIVO N. 443/01

LINEA A.V. /A.C. TORINO - VENEZIA Tratta MILANO - VERONA
Lotto funzionale Brescia-Verona
PROGETTO ESECUTIVO

RI61 - RILEVATO LINEA AV/AC DA PK 148+399,891 A PK 150+780,229
PLANIMETRIA DI SECONDO STADIO
TAVOLA 1/6

GENERAL CONTRACTOR	DIRETTORE LAVORI	SCALA:
Consorzio Cepav due — Il Direttore del Consorzio (Ing. E. Tarantino) — Data:	Visto per Costruzione — Data:	1:500

COMMESSA	LOTTO	FASE	ENTE	TIPO DOC.	OPERA/DISCIPLINA	PROGR.	REV.
INOR	11	E	E2	P8	RI6107	001	A

PROGETTAZIONE — IL PROGETTISTA

Rev.	Descrizione	Redatto	Data	Verificato	Data	Validato
A	EMISSIONE	Attanasio	30/11/18	Piacentini	30/11/18	TOMMASO TARANTINO
B						
C						

Dott. Ing. PIACENTINI PIETRO PAOLO — Ordine degli Ingegneri della Provincia di Roma — Sez. A — n. 19591

CIG: 751447334A — File: INOR11EE2P8RI6107001A.dwg

Progetto cofinanziato dalla Unione Europea

CUP: F81H91000000008

Scala di stampa: 1:1